




voorgevel
schaal 1:100




rechterzijgevel
schaal 1:100




achtergevel
schaal 1:100

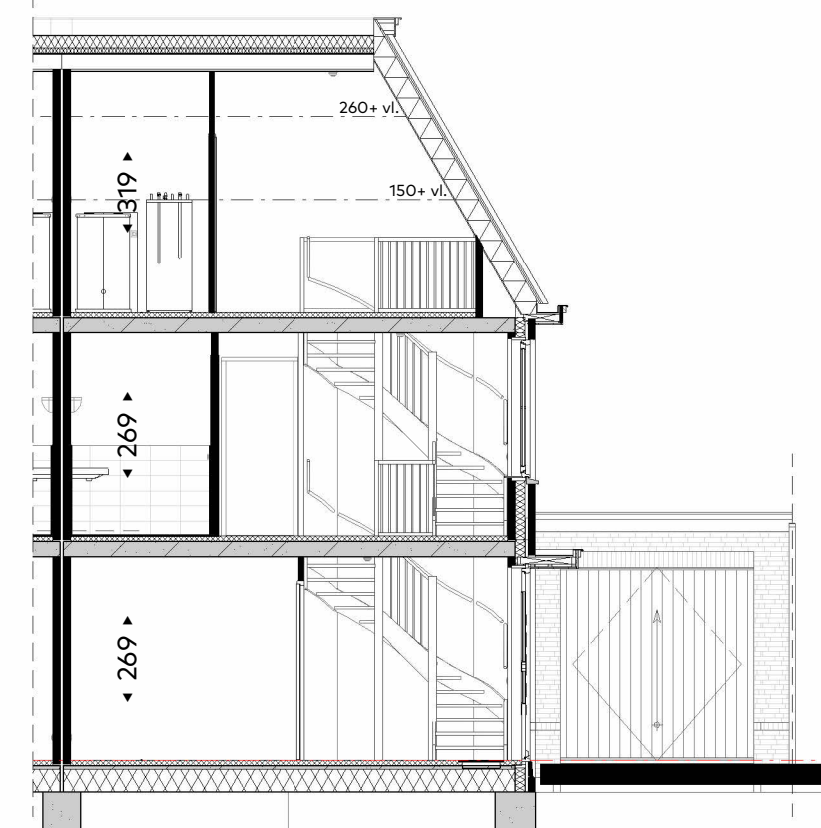


doorsnede
schaal 1:100

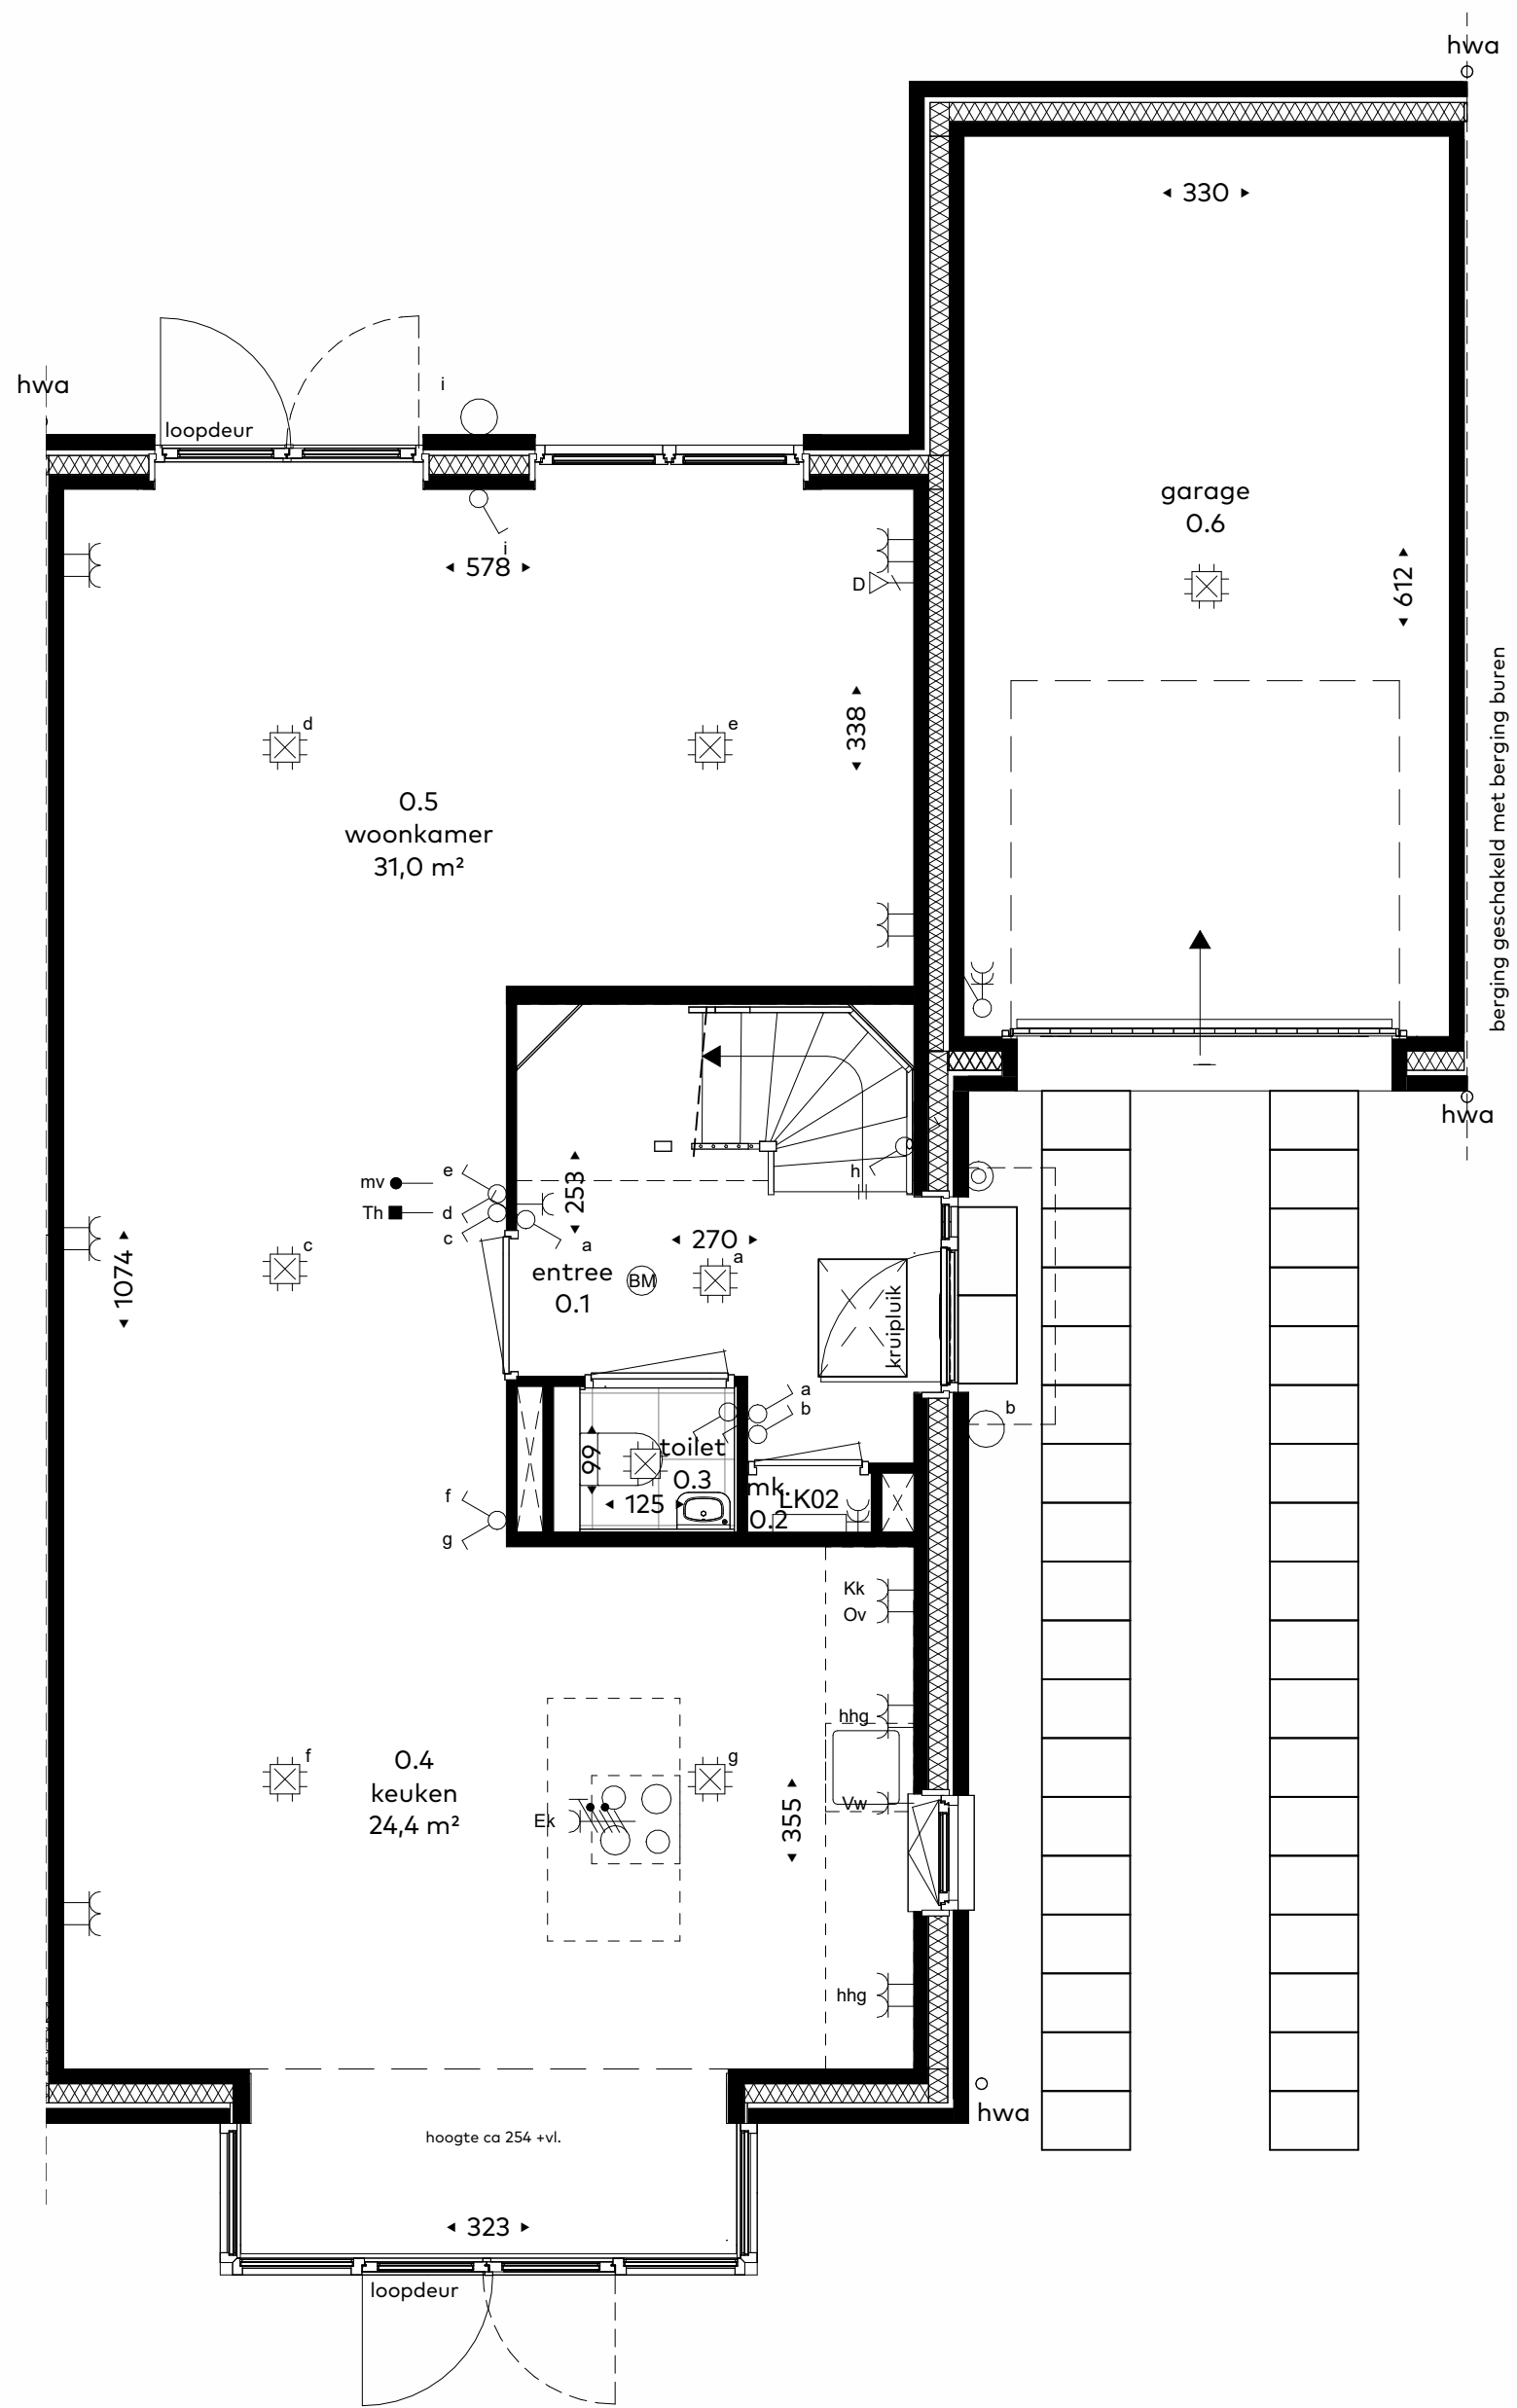

begane grond
schaal 1:50

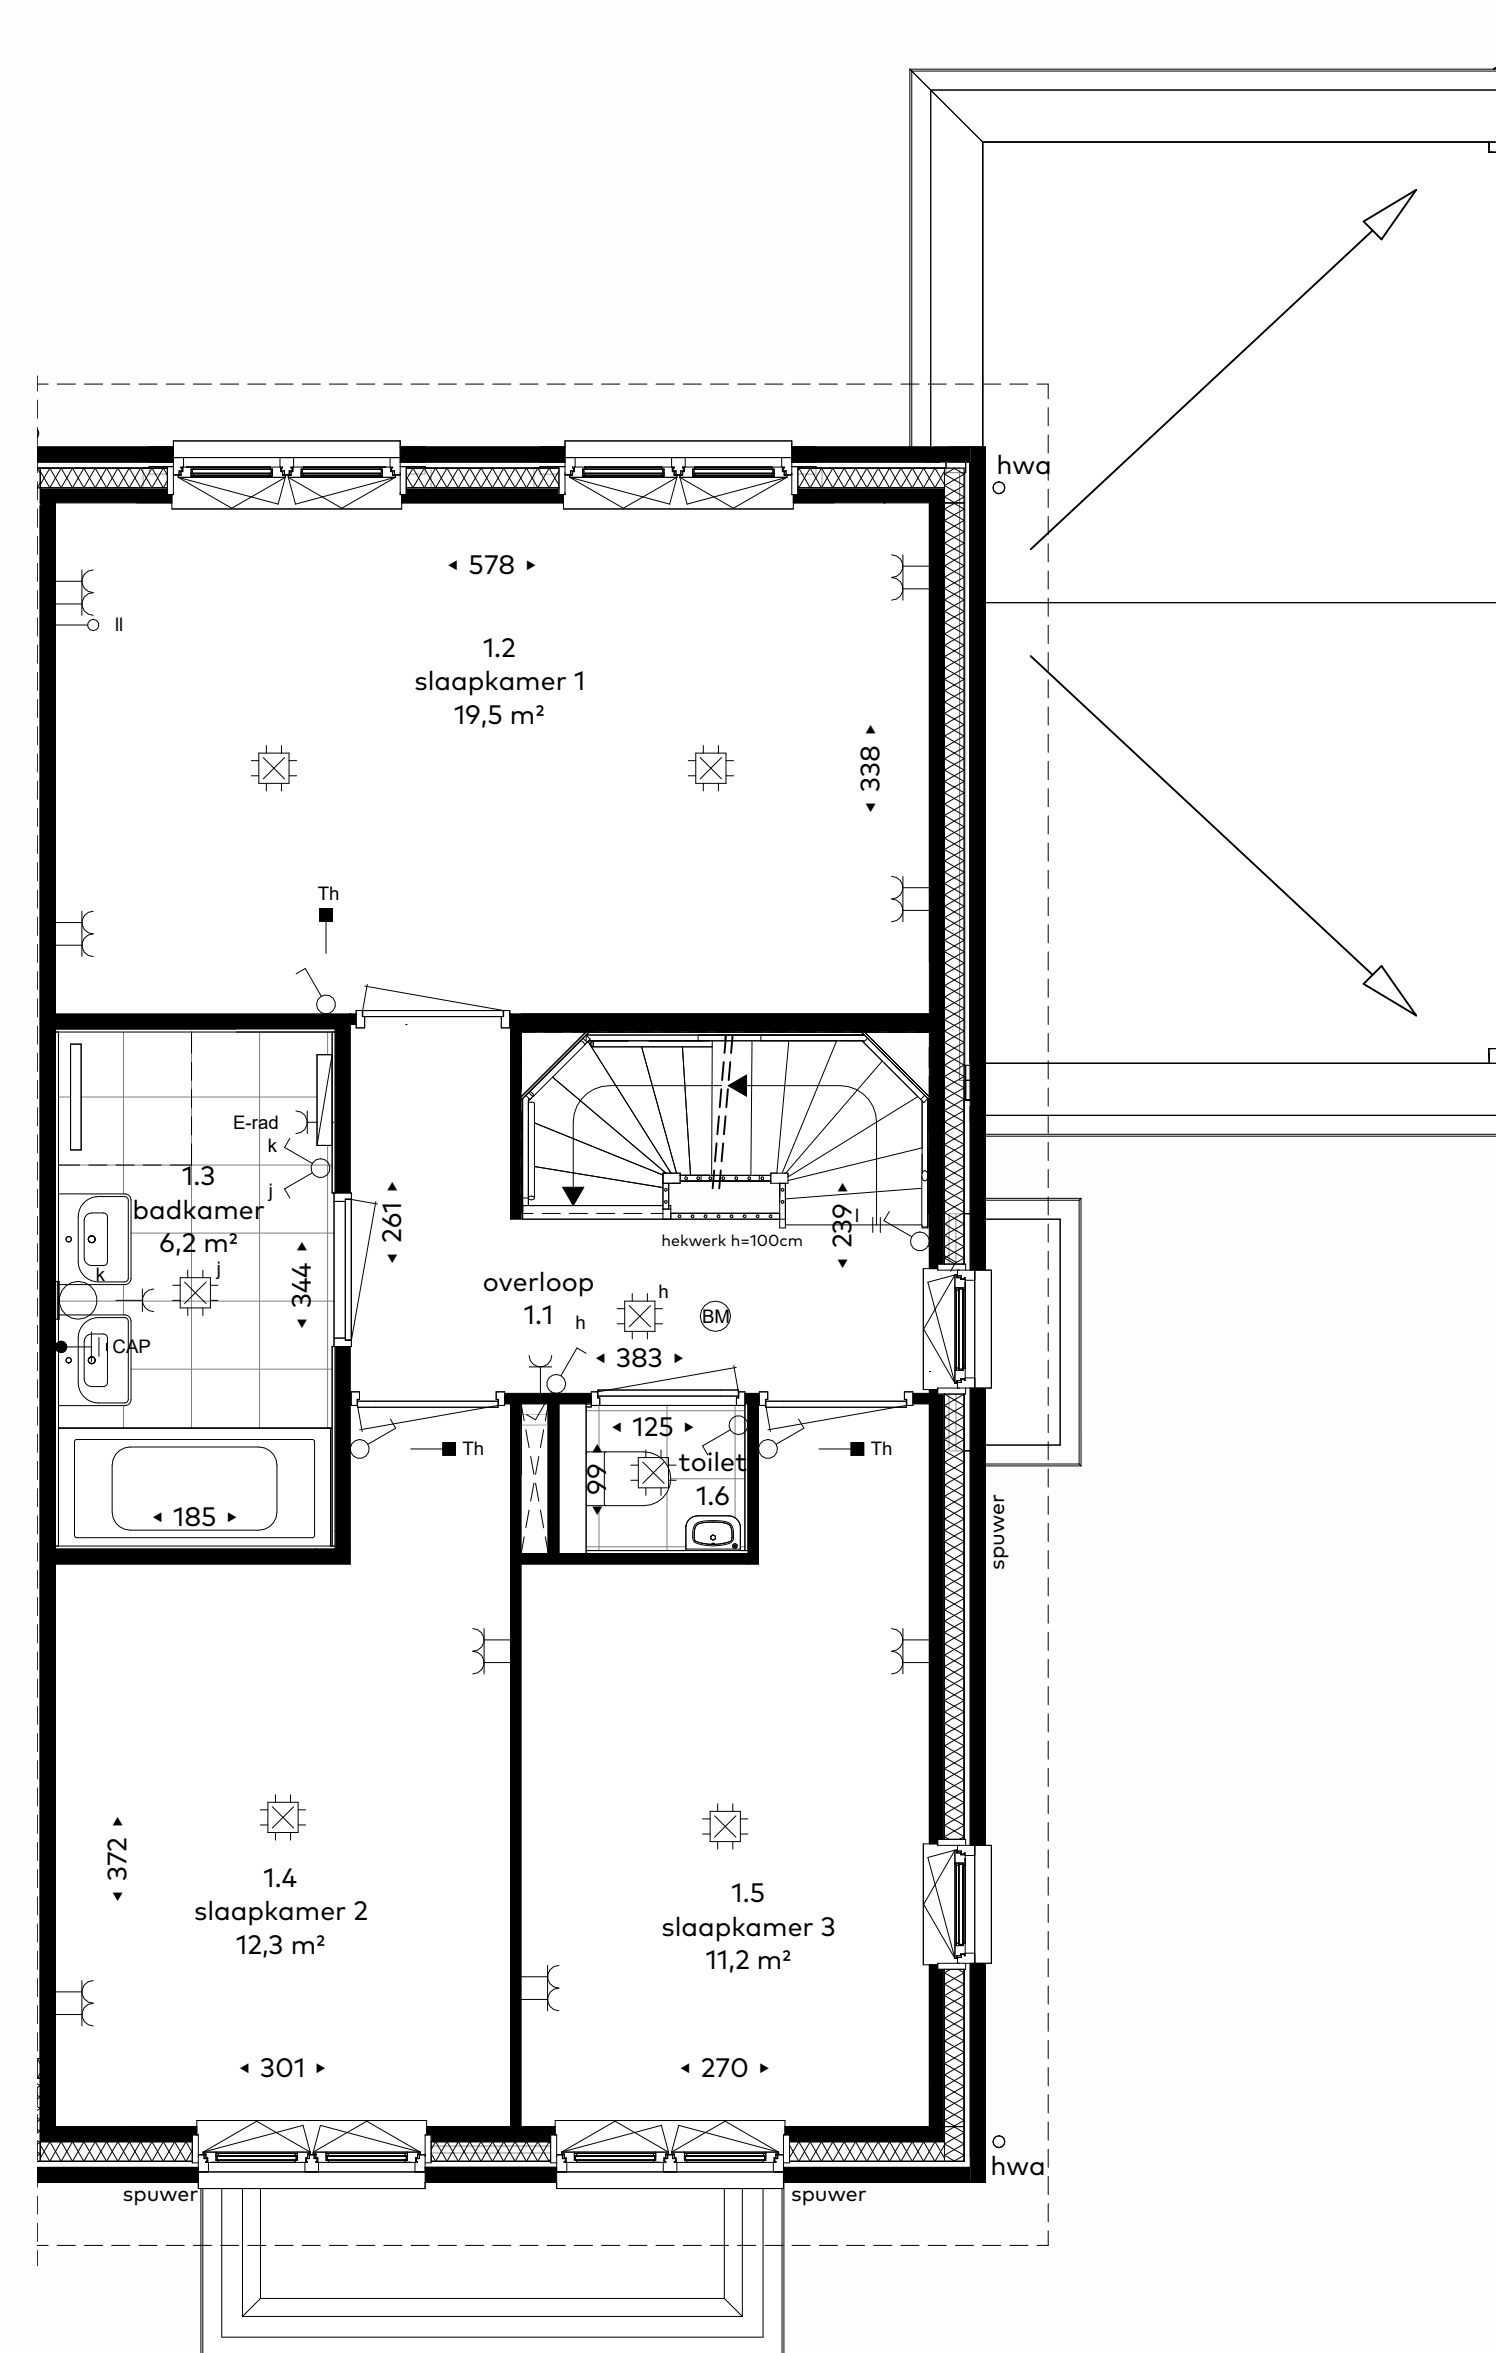

eerste verdieping
schaal 1:50

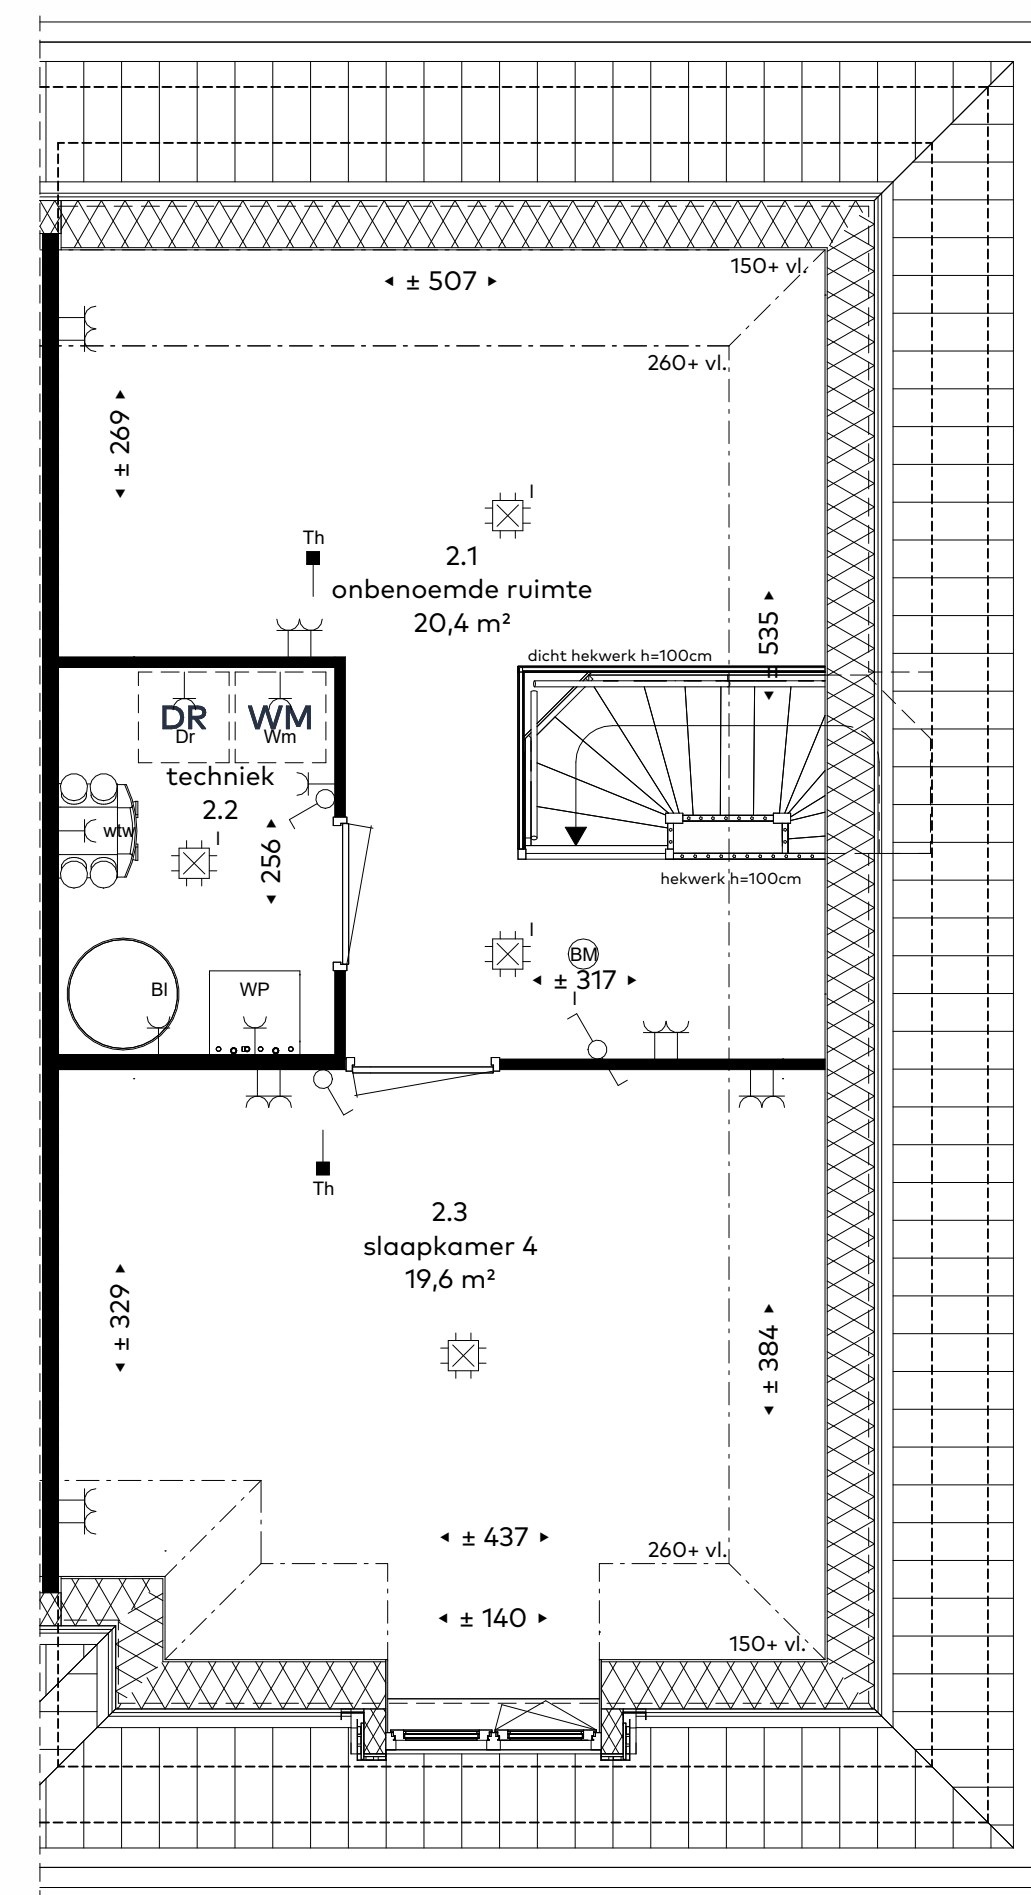

tweede verdieping
schaal 1:50

renvooi

	lichtpunt		data aansluiting
	wandlichtpunt		schakelaar
	centraalaardpunt		wisselschakelaar
	wandcontactdoos		mechanische ventilatie afzuig
	dubbele wandcontactdoos		mechanische ventilatie inblaas
	horizontaal dubbele wandcontactdoos		aardingsmat
	verticaal dubbele wandcontactdoos		brandmelder
	dubbele wandcontactdoos met schakelaar		buitenlichtpunt
	koelkast		deurbel
	afzuigerkap		schel
	vaatwasser		warmteterugwinning-unit (wtw)
	oven		warmtepomp
	huidhoudelijke groep		boiler (mogelijk externe boiler afhankelijk van type warmtepomp)
	boiler		boiler afhankelijk van type warmtepomp)
	droger		boiler afhankelijk van type warmtepomp)
	wasmachine		boiler afhankelijk van type warmtepomp)
	warmtepomp		boiler afhankelijk van type warmtepomp)
	warmte terugwin unit		boiler afhankelijk van type warmtepomp)
	loze leiding		boiler afhankelijk van type warmtepomp)
	thermostaat		boiler afhankelijk van type warmtepomp)
	mechanische ventilatie		boiler afhankelijk van type warmtepomp)
	elektrisch koken (driefase wandcontactdoos)		boiler afhankelijk van type warmtepomp)
	tweefase contact tbv. wtw		boiler afhankelijk van type warmtepomp)



situatie
schaal 1:2000

Schaallijniaal 1:50
0 1m 2m 3m 4m 5m