




voorgevel
schaal 1:100




rechterzijgevel
schaal 1:100




achtergevel
schaal 1:100

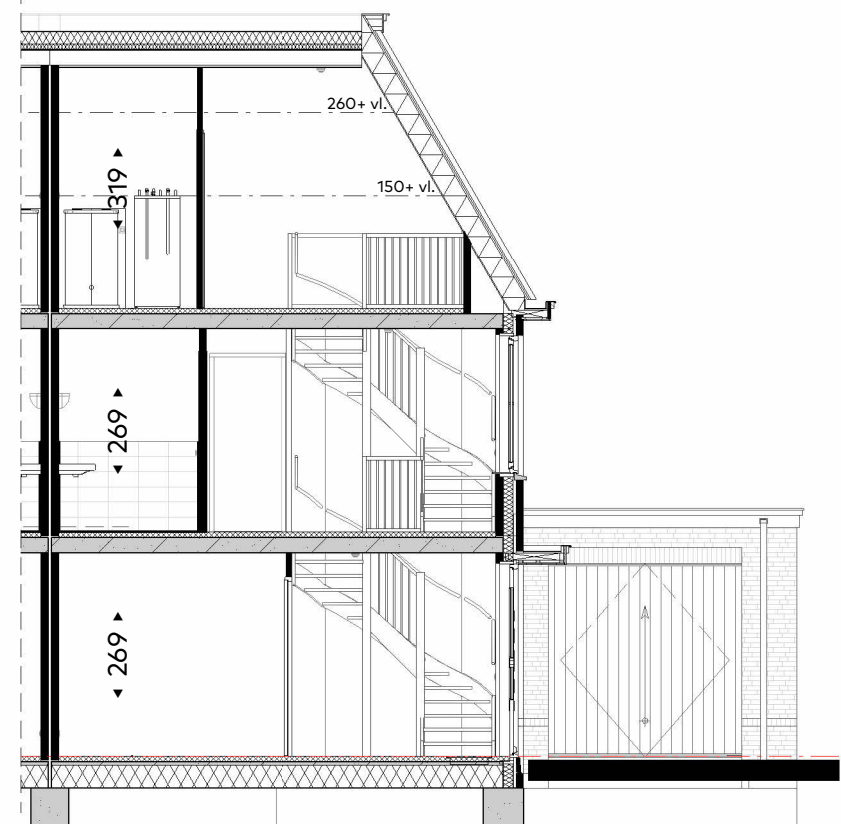


doorsnede
schaal 1:100

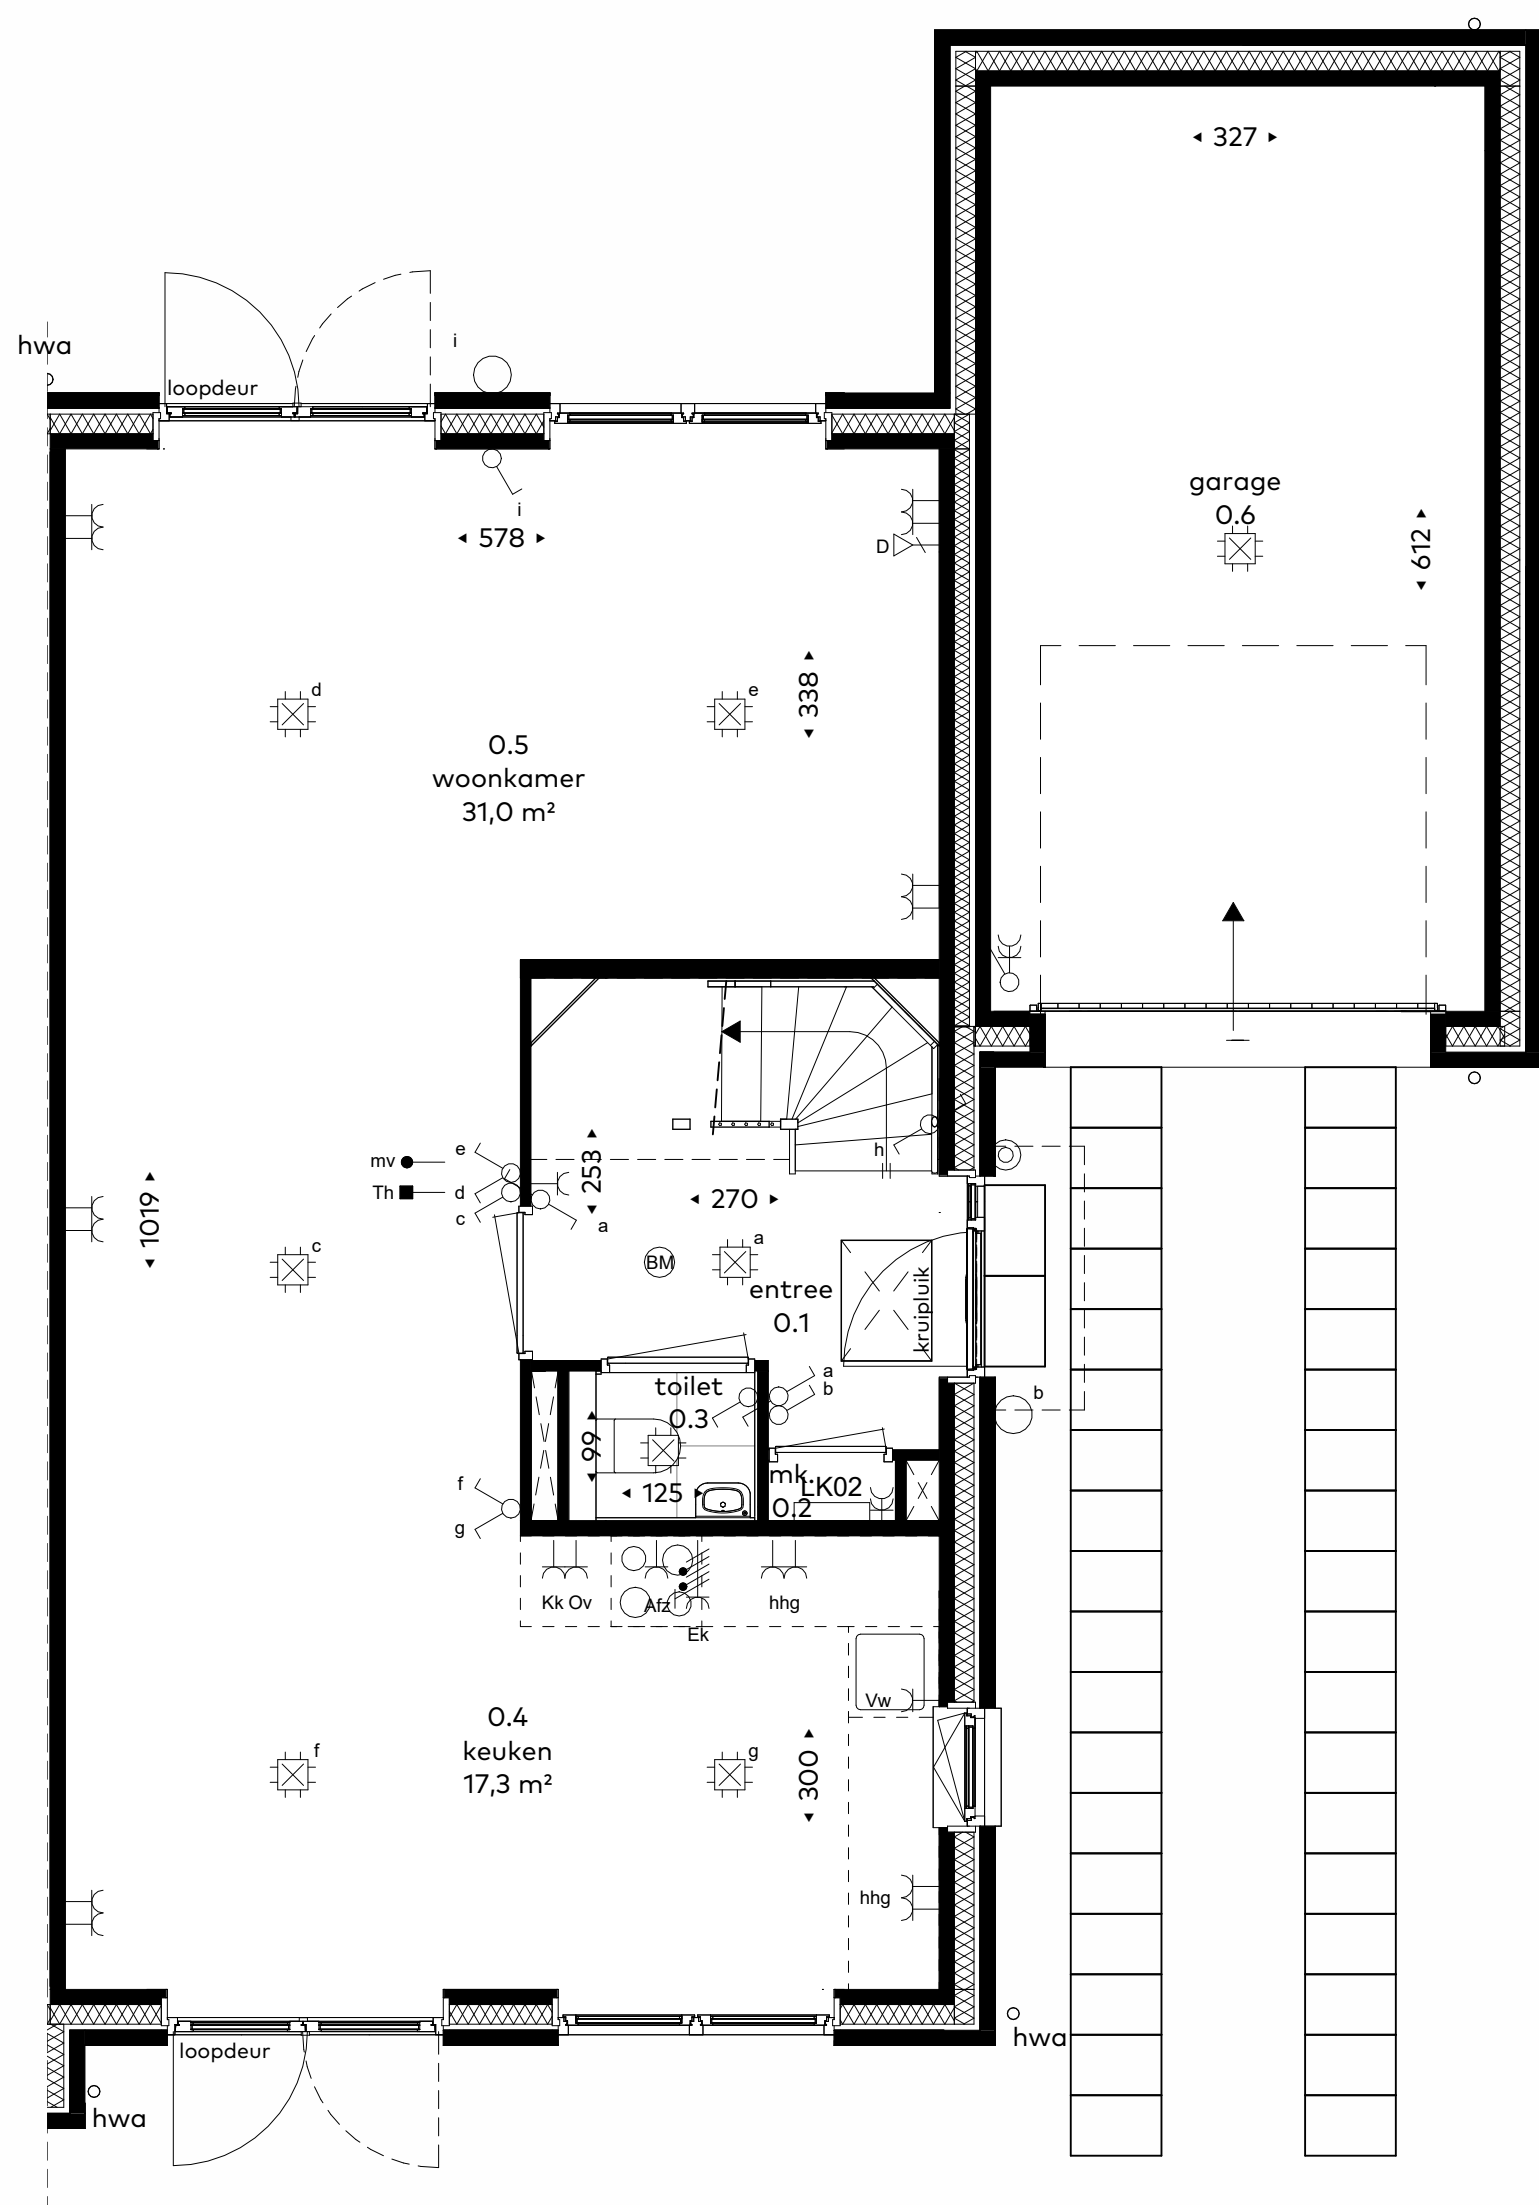

begane grond
schaal 1:50

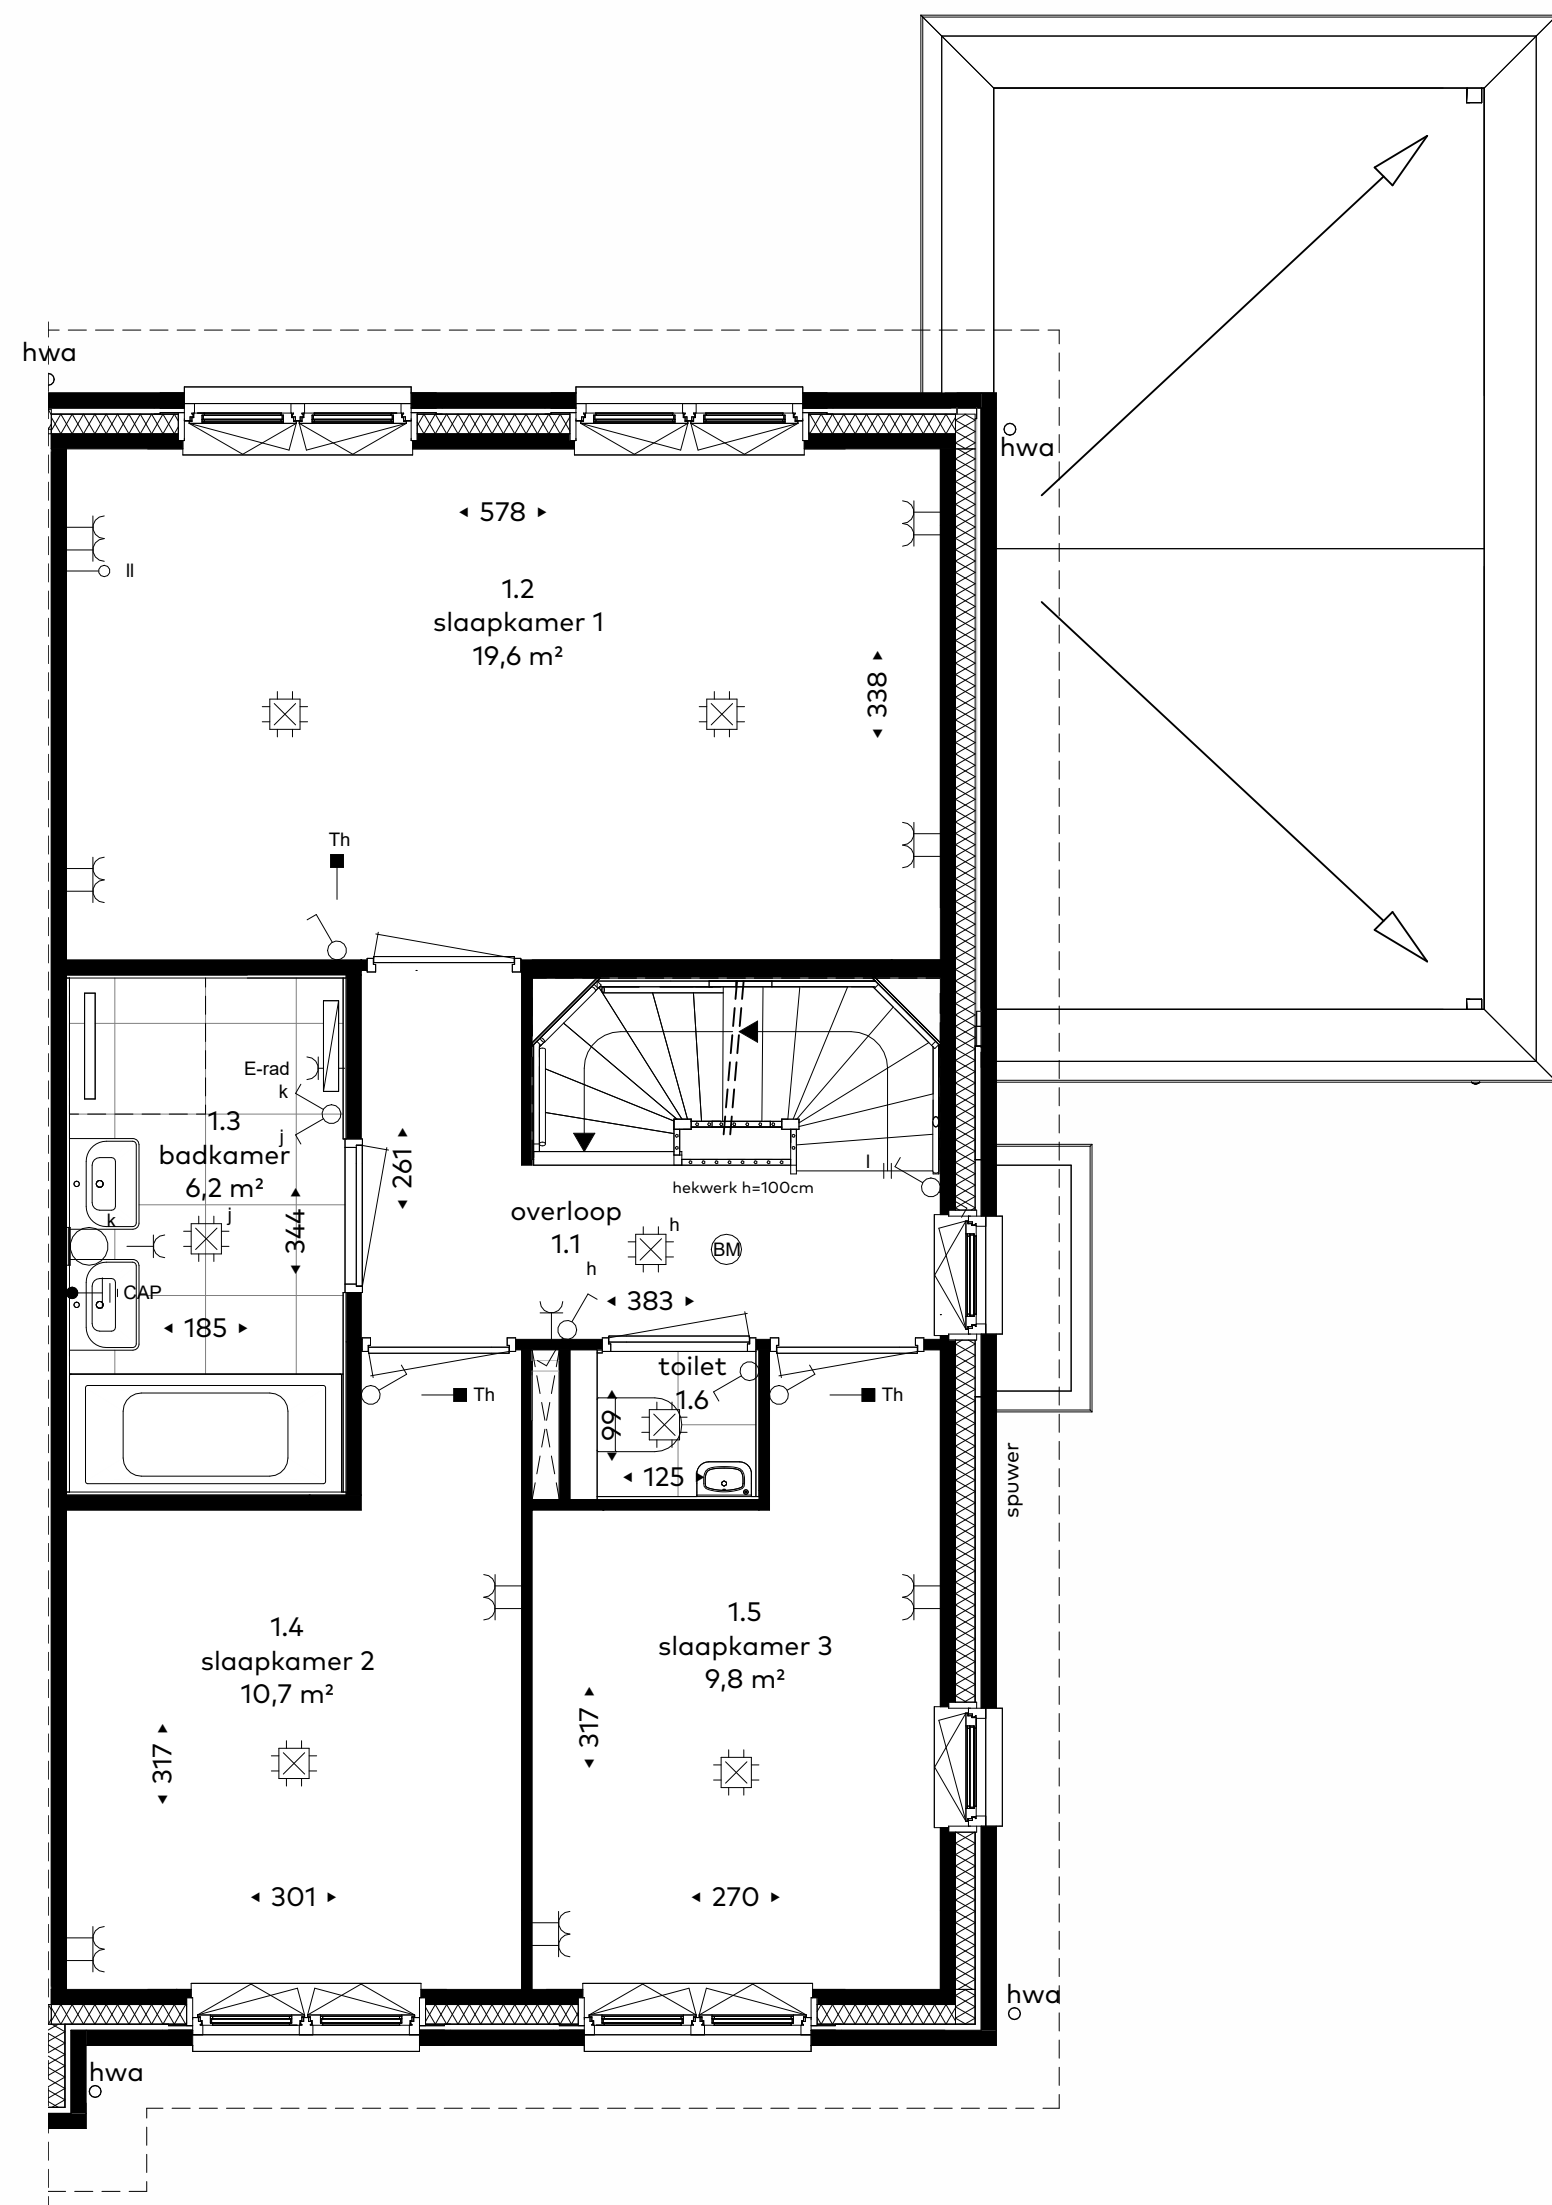

eerste verdieping
schaal 1:50

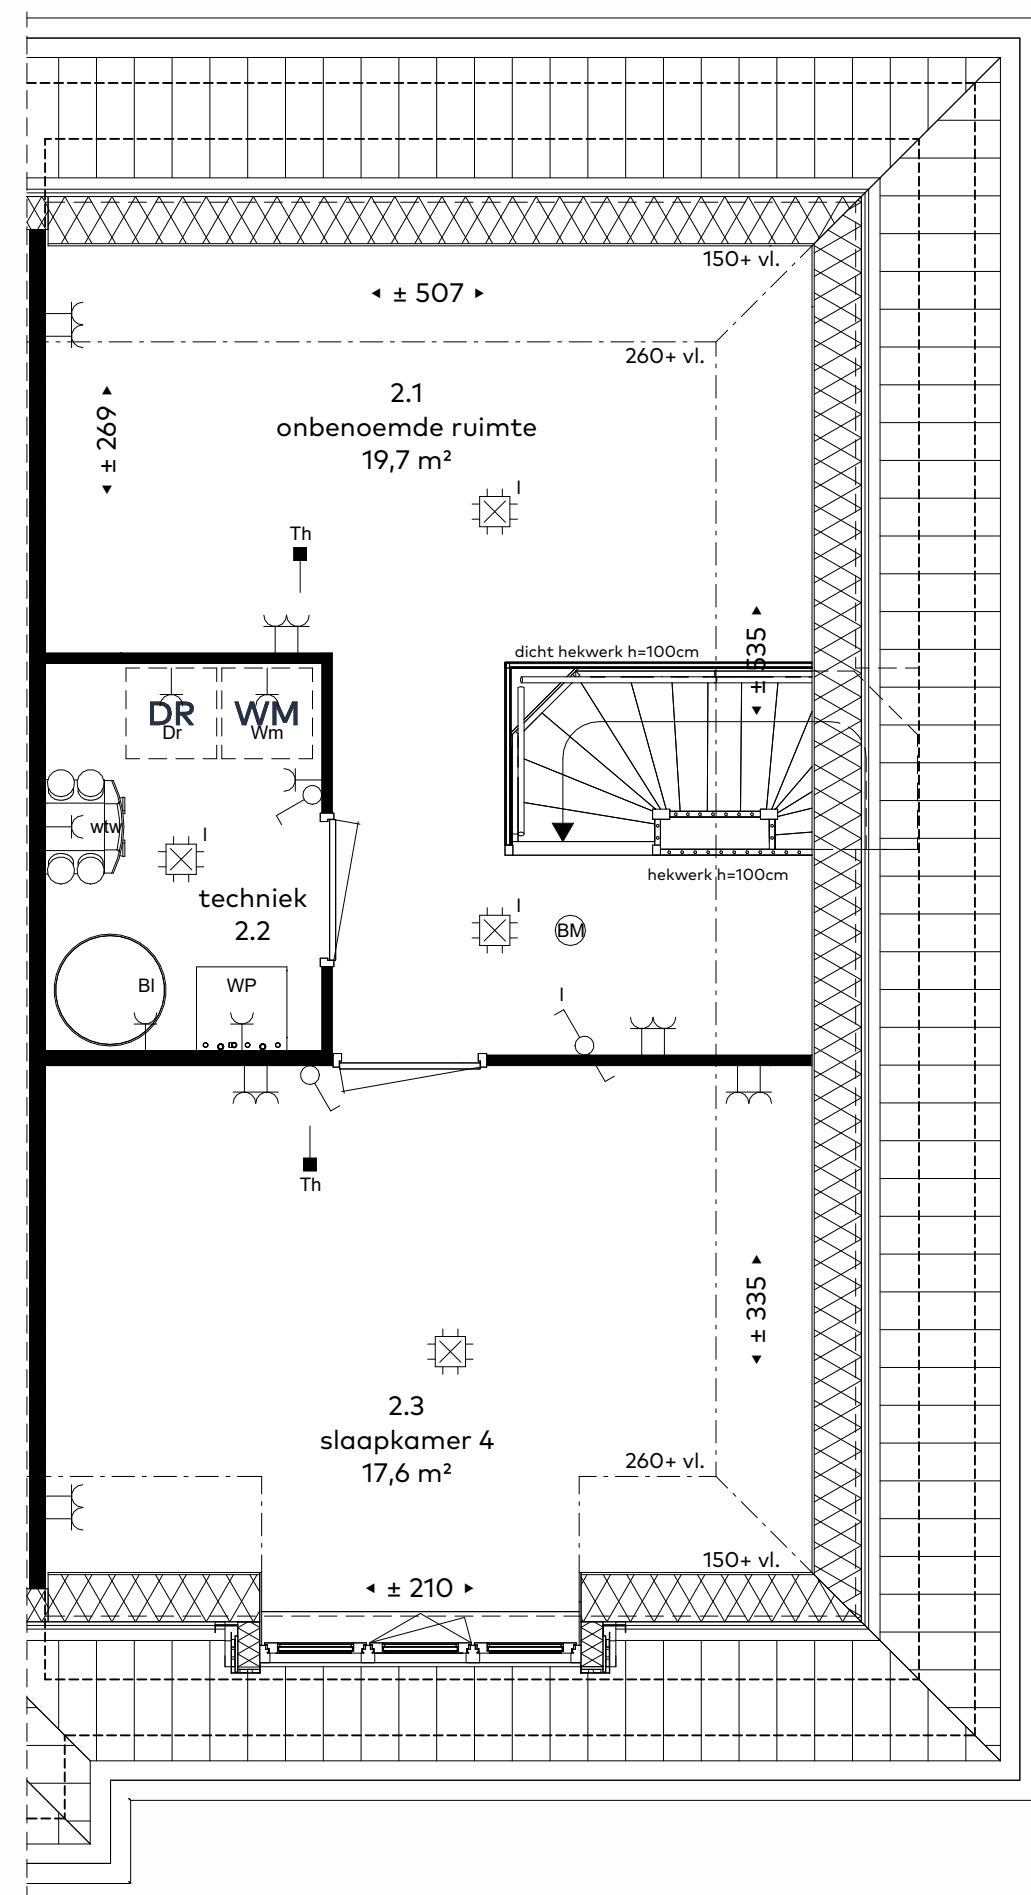

tweede verdieping
schaal 1:50

renvooi

- lichtpunt
- wandlichtpunt
- centraalaardpunt
- wandcontactdoos
- dubbele wandcontactdoos
- horizontaal
- dubbele wandcontactdoos
- verticaal
- dubbele wandcontactdoos met schakelaar
- kk
- Afz
- vw
- Ov
- hhg
- Bl
- Dr
- wm
- wp
- wtw
- Il
- Th
- mv
- elektrisch koken (driefase wandcontactdoos)
- tweefase contact tbv. wtw

- data aansluiting
- schakelaar
- wisselschakelaar
- mechanische ventilatie afzuig
- mechanische ventilatie inblaas
- aardingsmat
- brandmelder
- buitenlichtpunt
- deurbel
- schel
- warmteterugwinning-unit (wtw)
- warmtepomp
- boiler (mogelijk externe boiler afhankelijk van type warmtepomp)
- kruipluik
- wasmachine
- droger
- elektrische radiator



situatie
schaal 1:2000

Schaalliniaal 1:50
0 1m 2m 3m 4m 5m