




voorgevel
schaal 1:100




achtergevel
schaal 1:100




linkerzijgevel
schaal 1:100

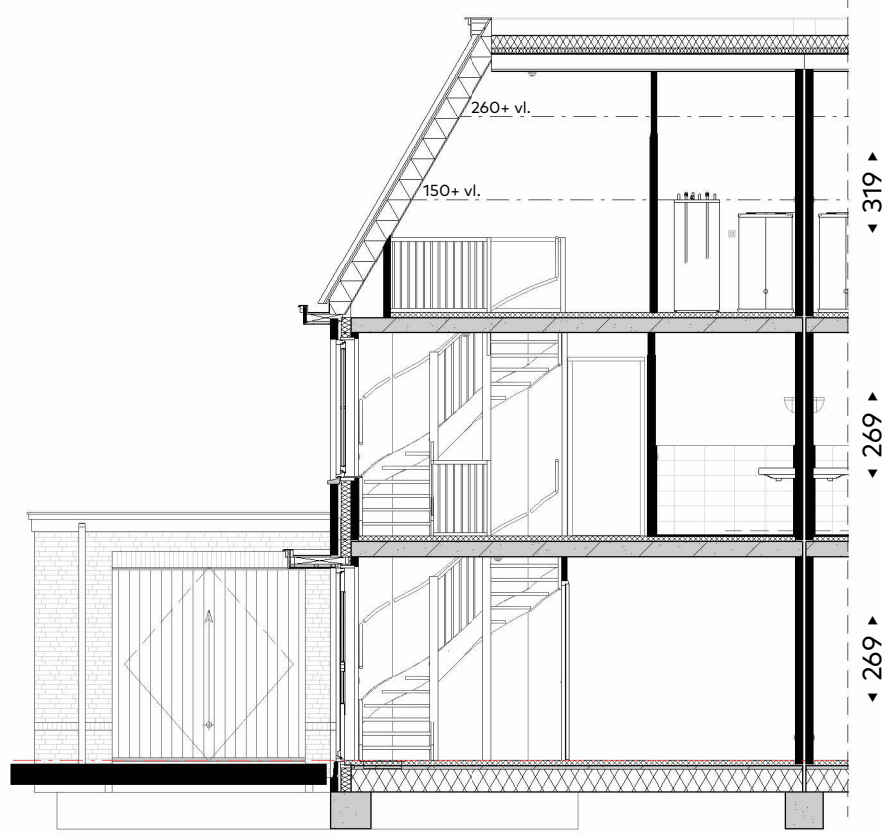


doorsnede
schaal 1:100

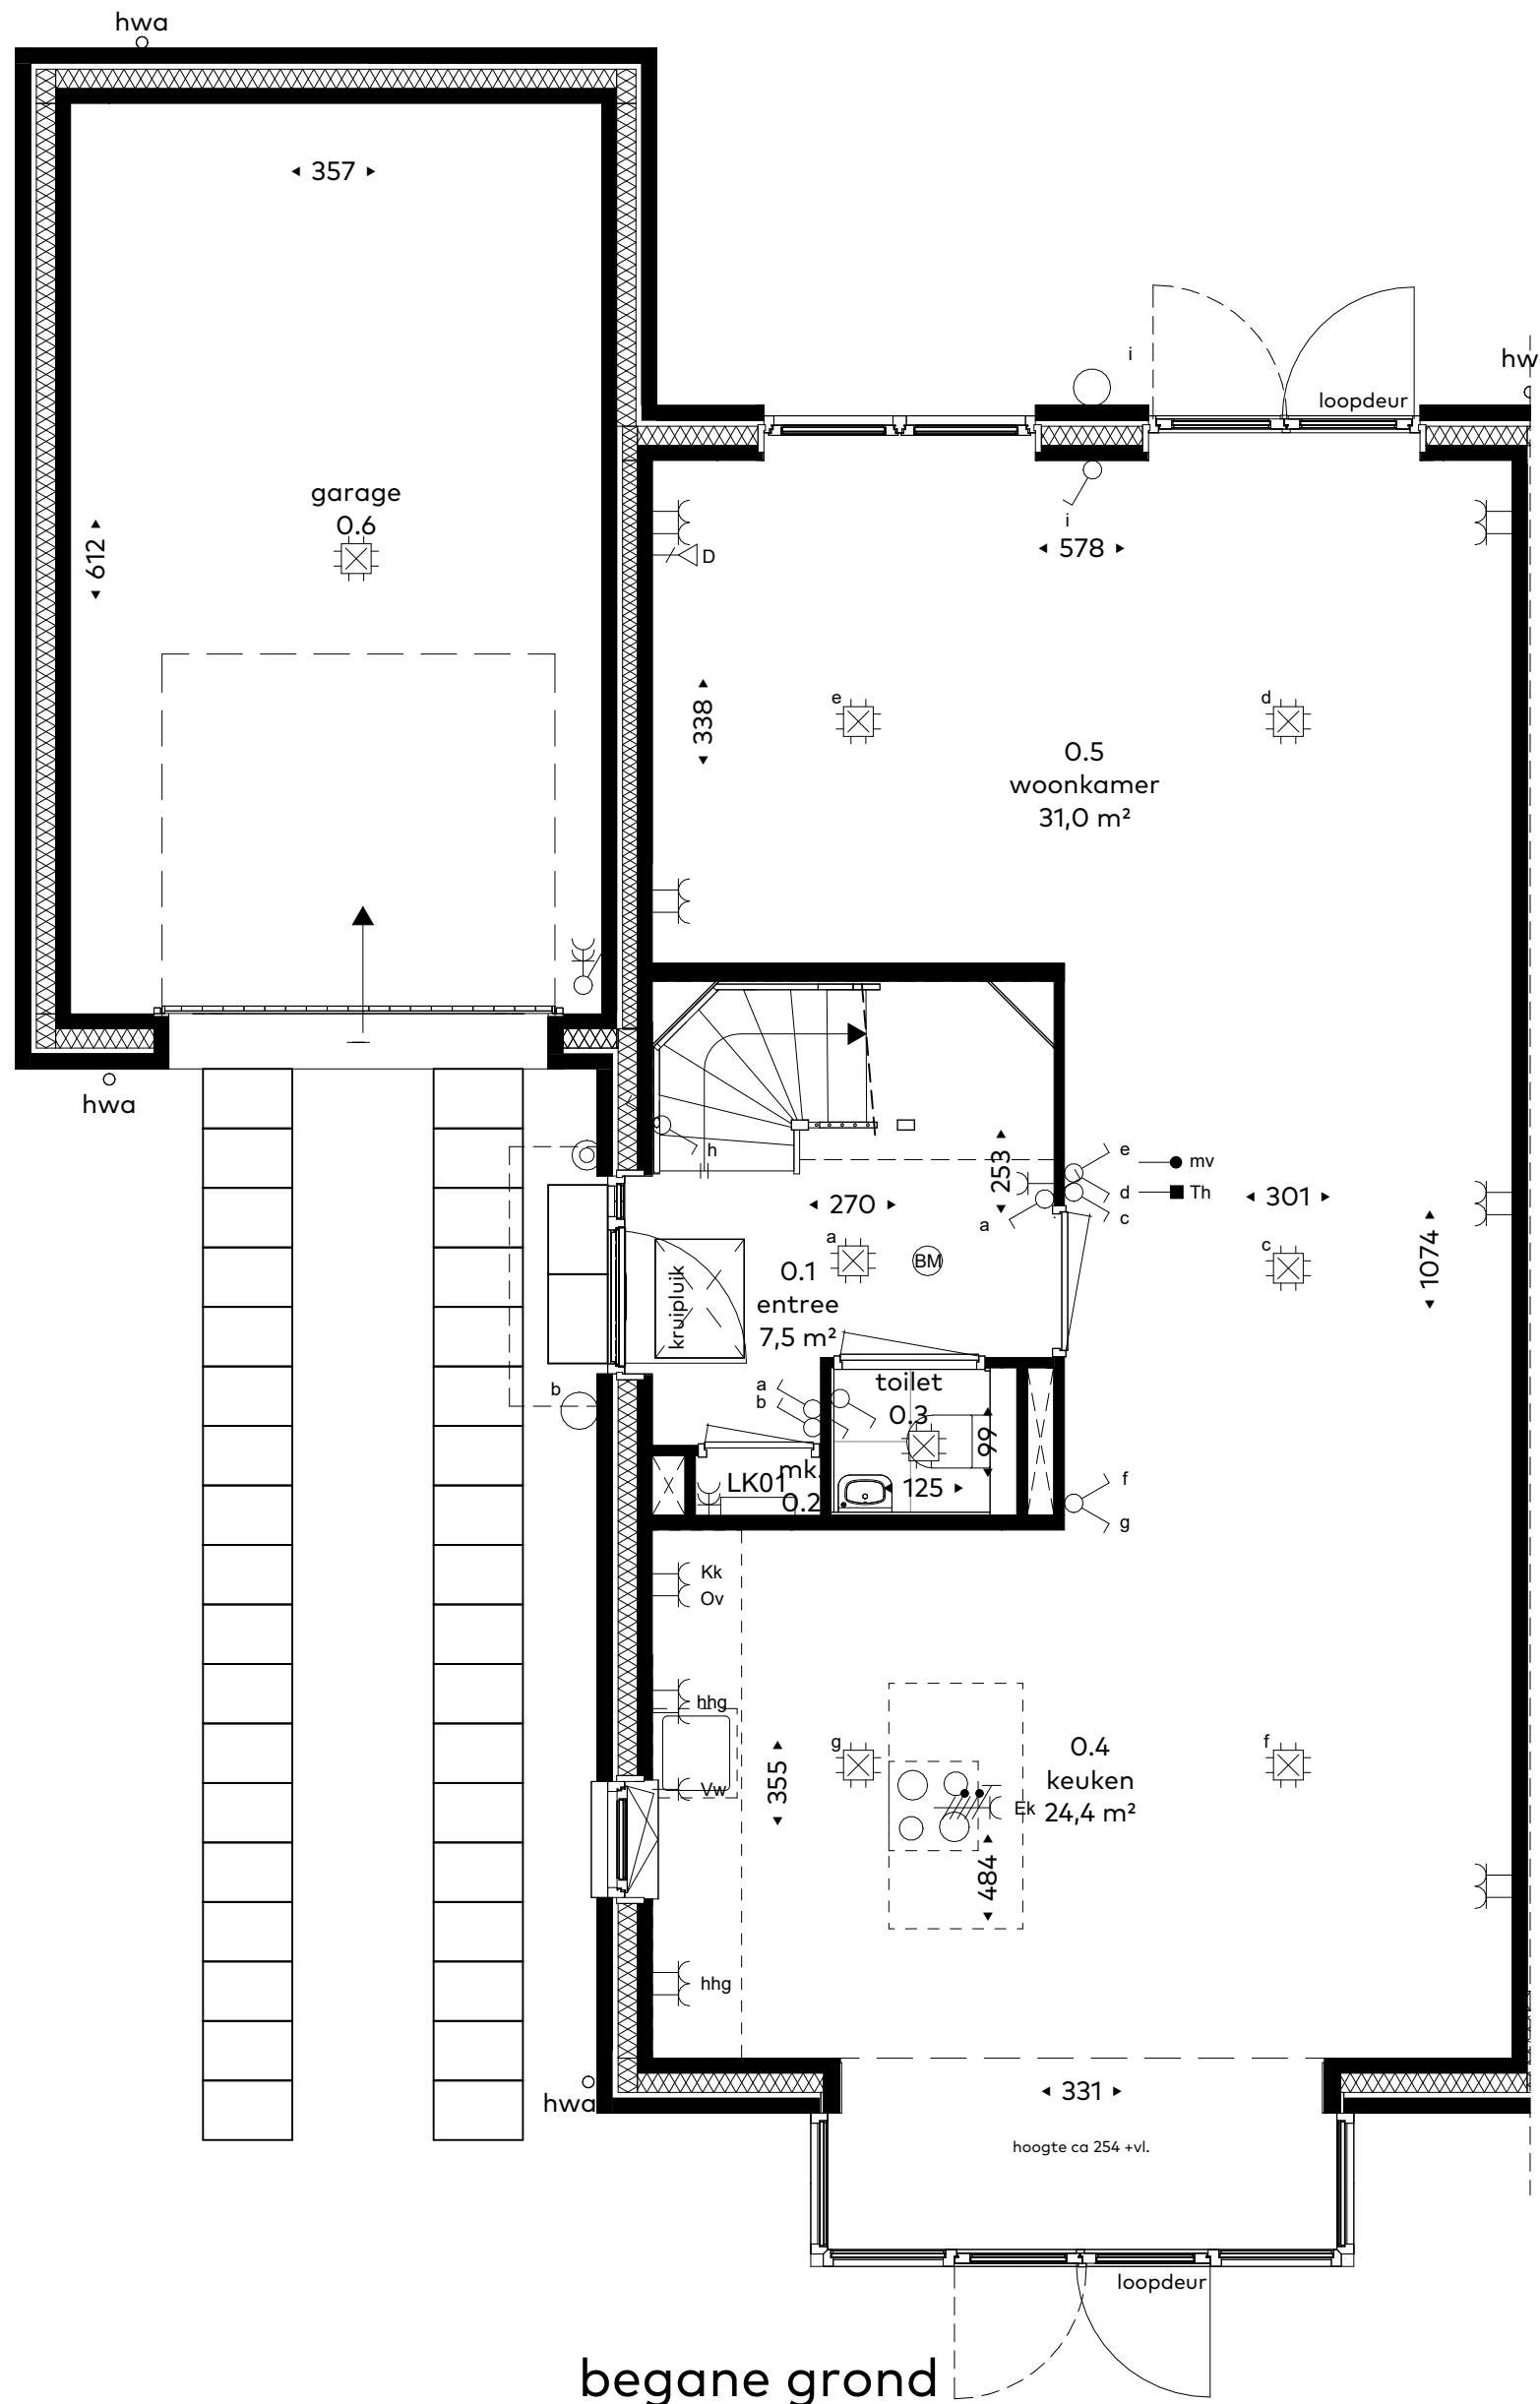

begane grond
schaal 1:50

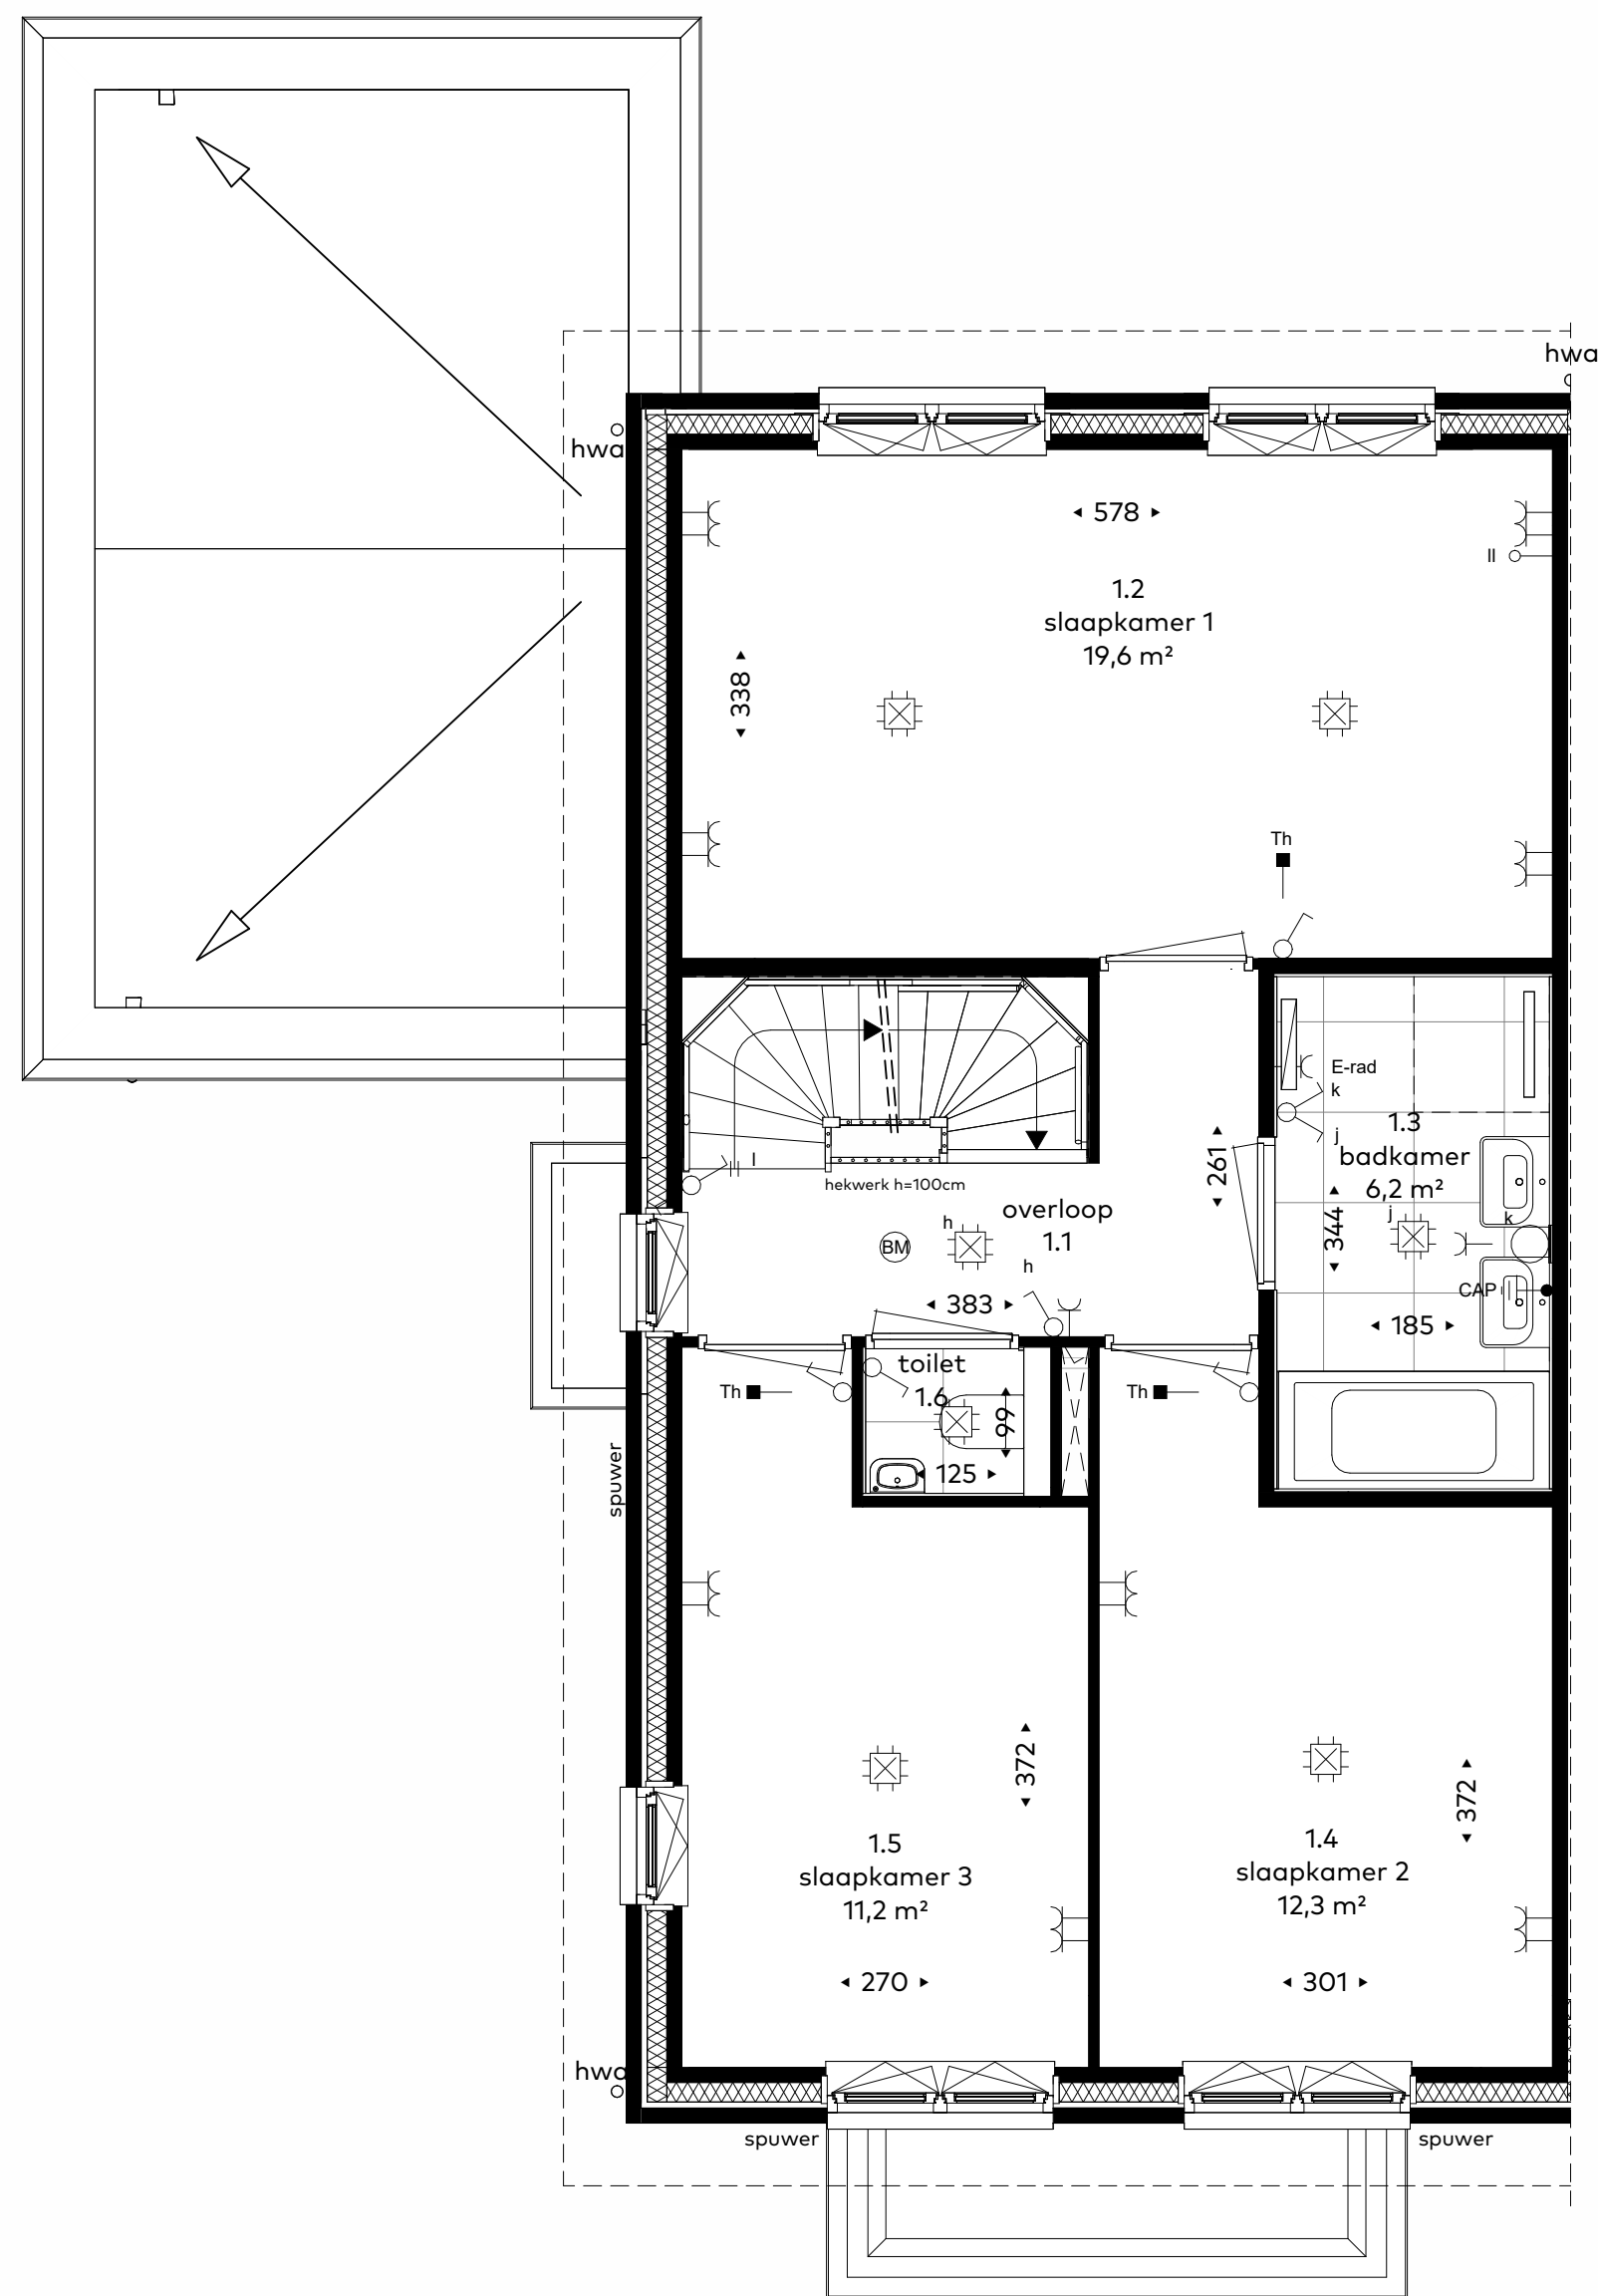

eerste verdieping
schaal 1:50

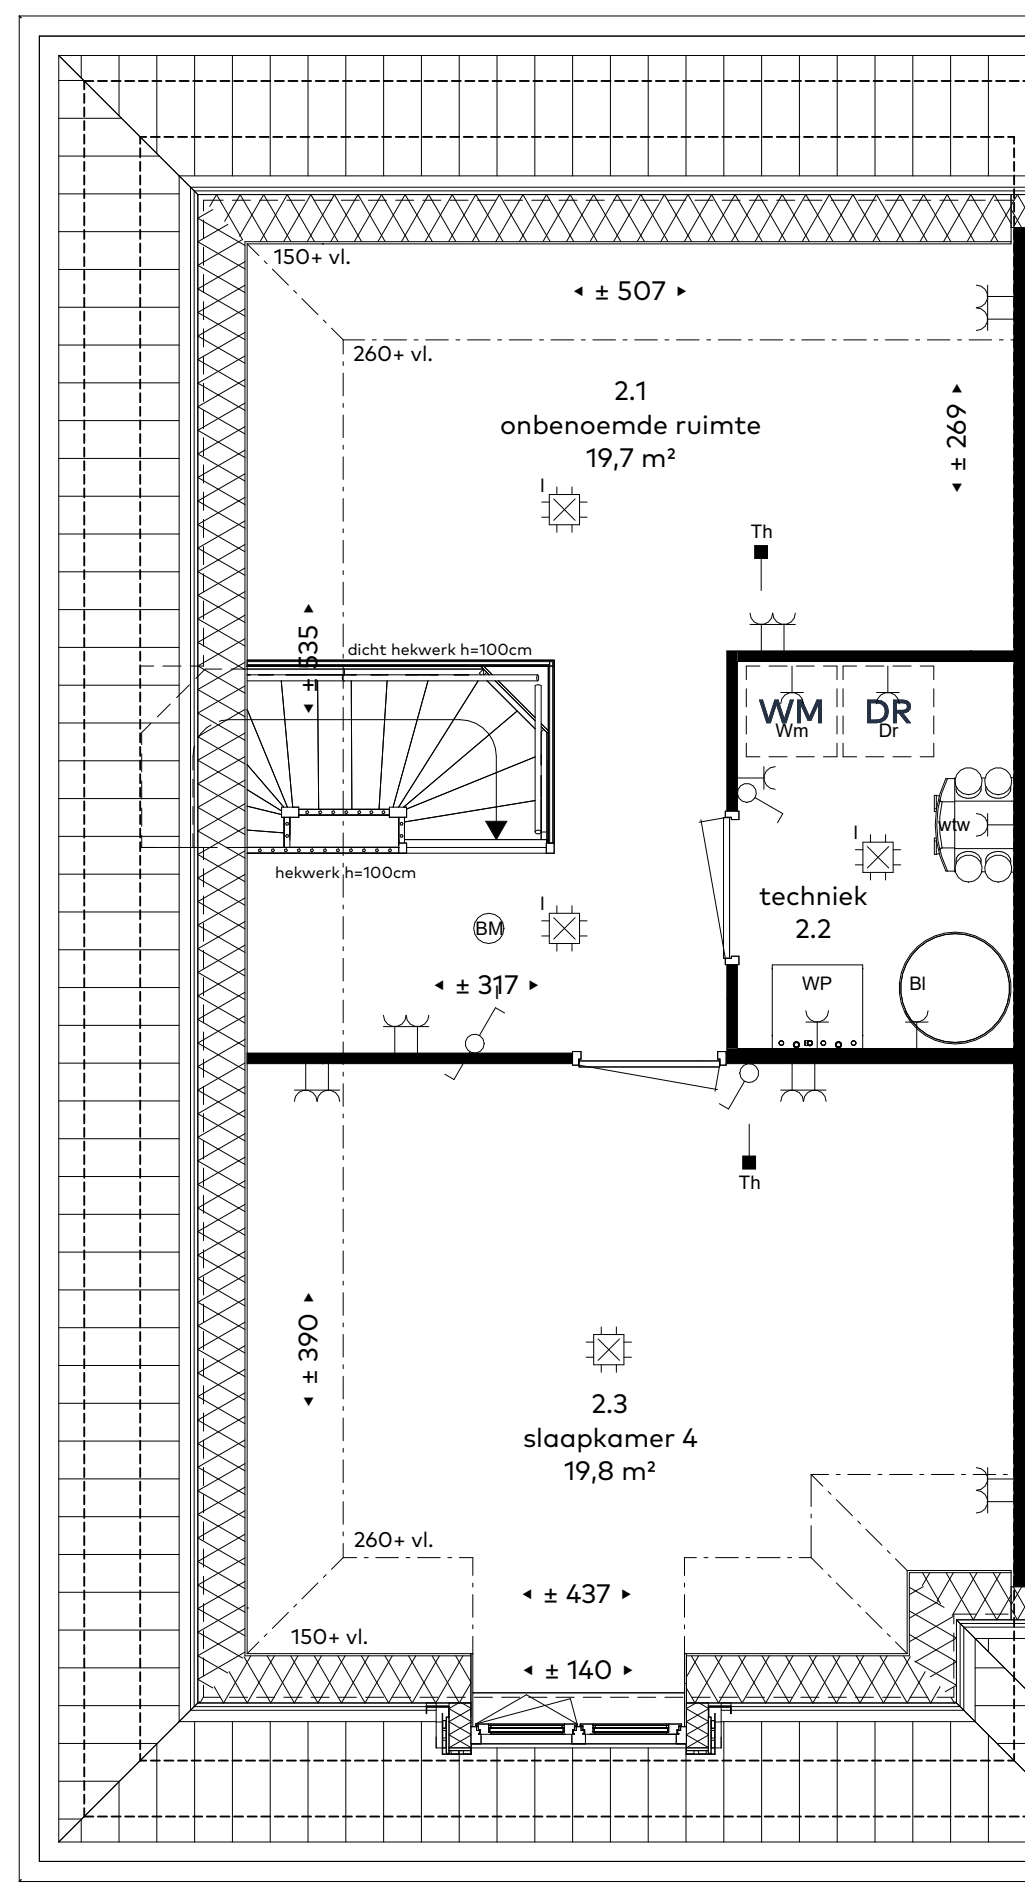

tweede verdieping
schaal 1:50

renvooi

- lichtpunt
- wandlichtpunt
- CAP centraalaardpunt
- wandcontactdoos
- dubbele wandcontactdoos
- horizontaal
- dubbele wandcontactdoos
- verticaal
- dubbele wandcontactdoos met schakelaar
- kk koelkast
- Afz afzuigerkap
- vw vaatwasser
- Ov oven
- hhg huidhoudelijke groep
- Bl boiler
- Dr droger
- wm wasmachine
- wp warmtepomp
- wtw warmte terugwin unit
- ll loze leiding
- Th thermostaat
- mv mechanische ventilatie
- elektrisch koken (driefase wandcontactdoos)
- tweefase contact tbv. wtw

- D data aansluiting
- schakelaar
- wisselschakelaar
- mechanische ventilatie afzuig
- mechanische ventilatie inblaas
- aardingsmat
- BM brandmelder
- buitenlichtpunt
- deurbel
- schel
- warmteterugwinning-unit (wtw)
- warmtepomp
- boiler (mogelijk externe boiler afhankelijk van type warmtepomp)
- kruipluik
- WM wasmachine
- DR droger
- e-rad. elektrische radiator



situatie
schaal 1:2000

Schaallinaal 1:50
0 1m 2m 3m 4m 5m