



voorgevel
schaal 1:100




rechterzijgevel
schaal 1:100




achtergevel
schaal 1:100




linkerzijgevel
schaal 1:100

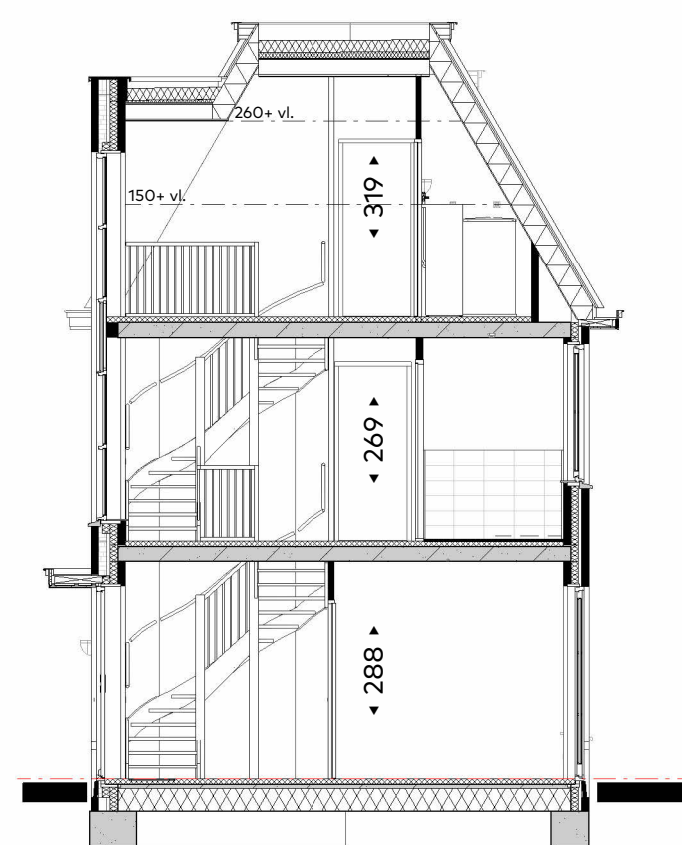


doorsnede
schaal 1:100

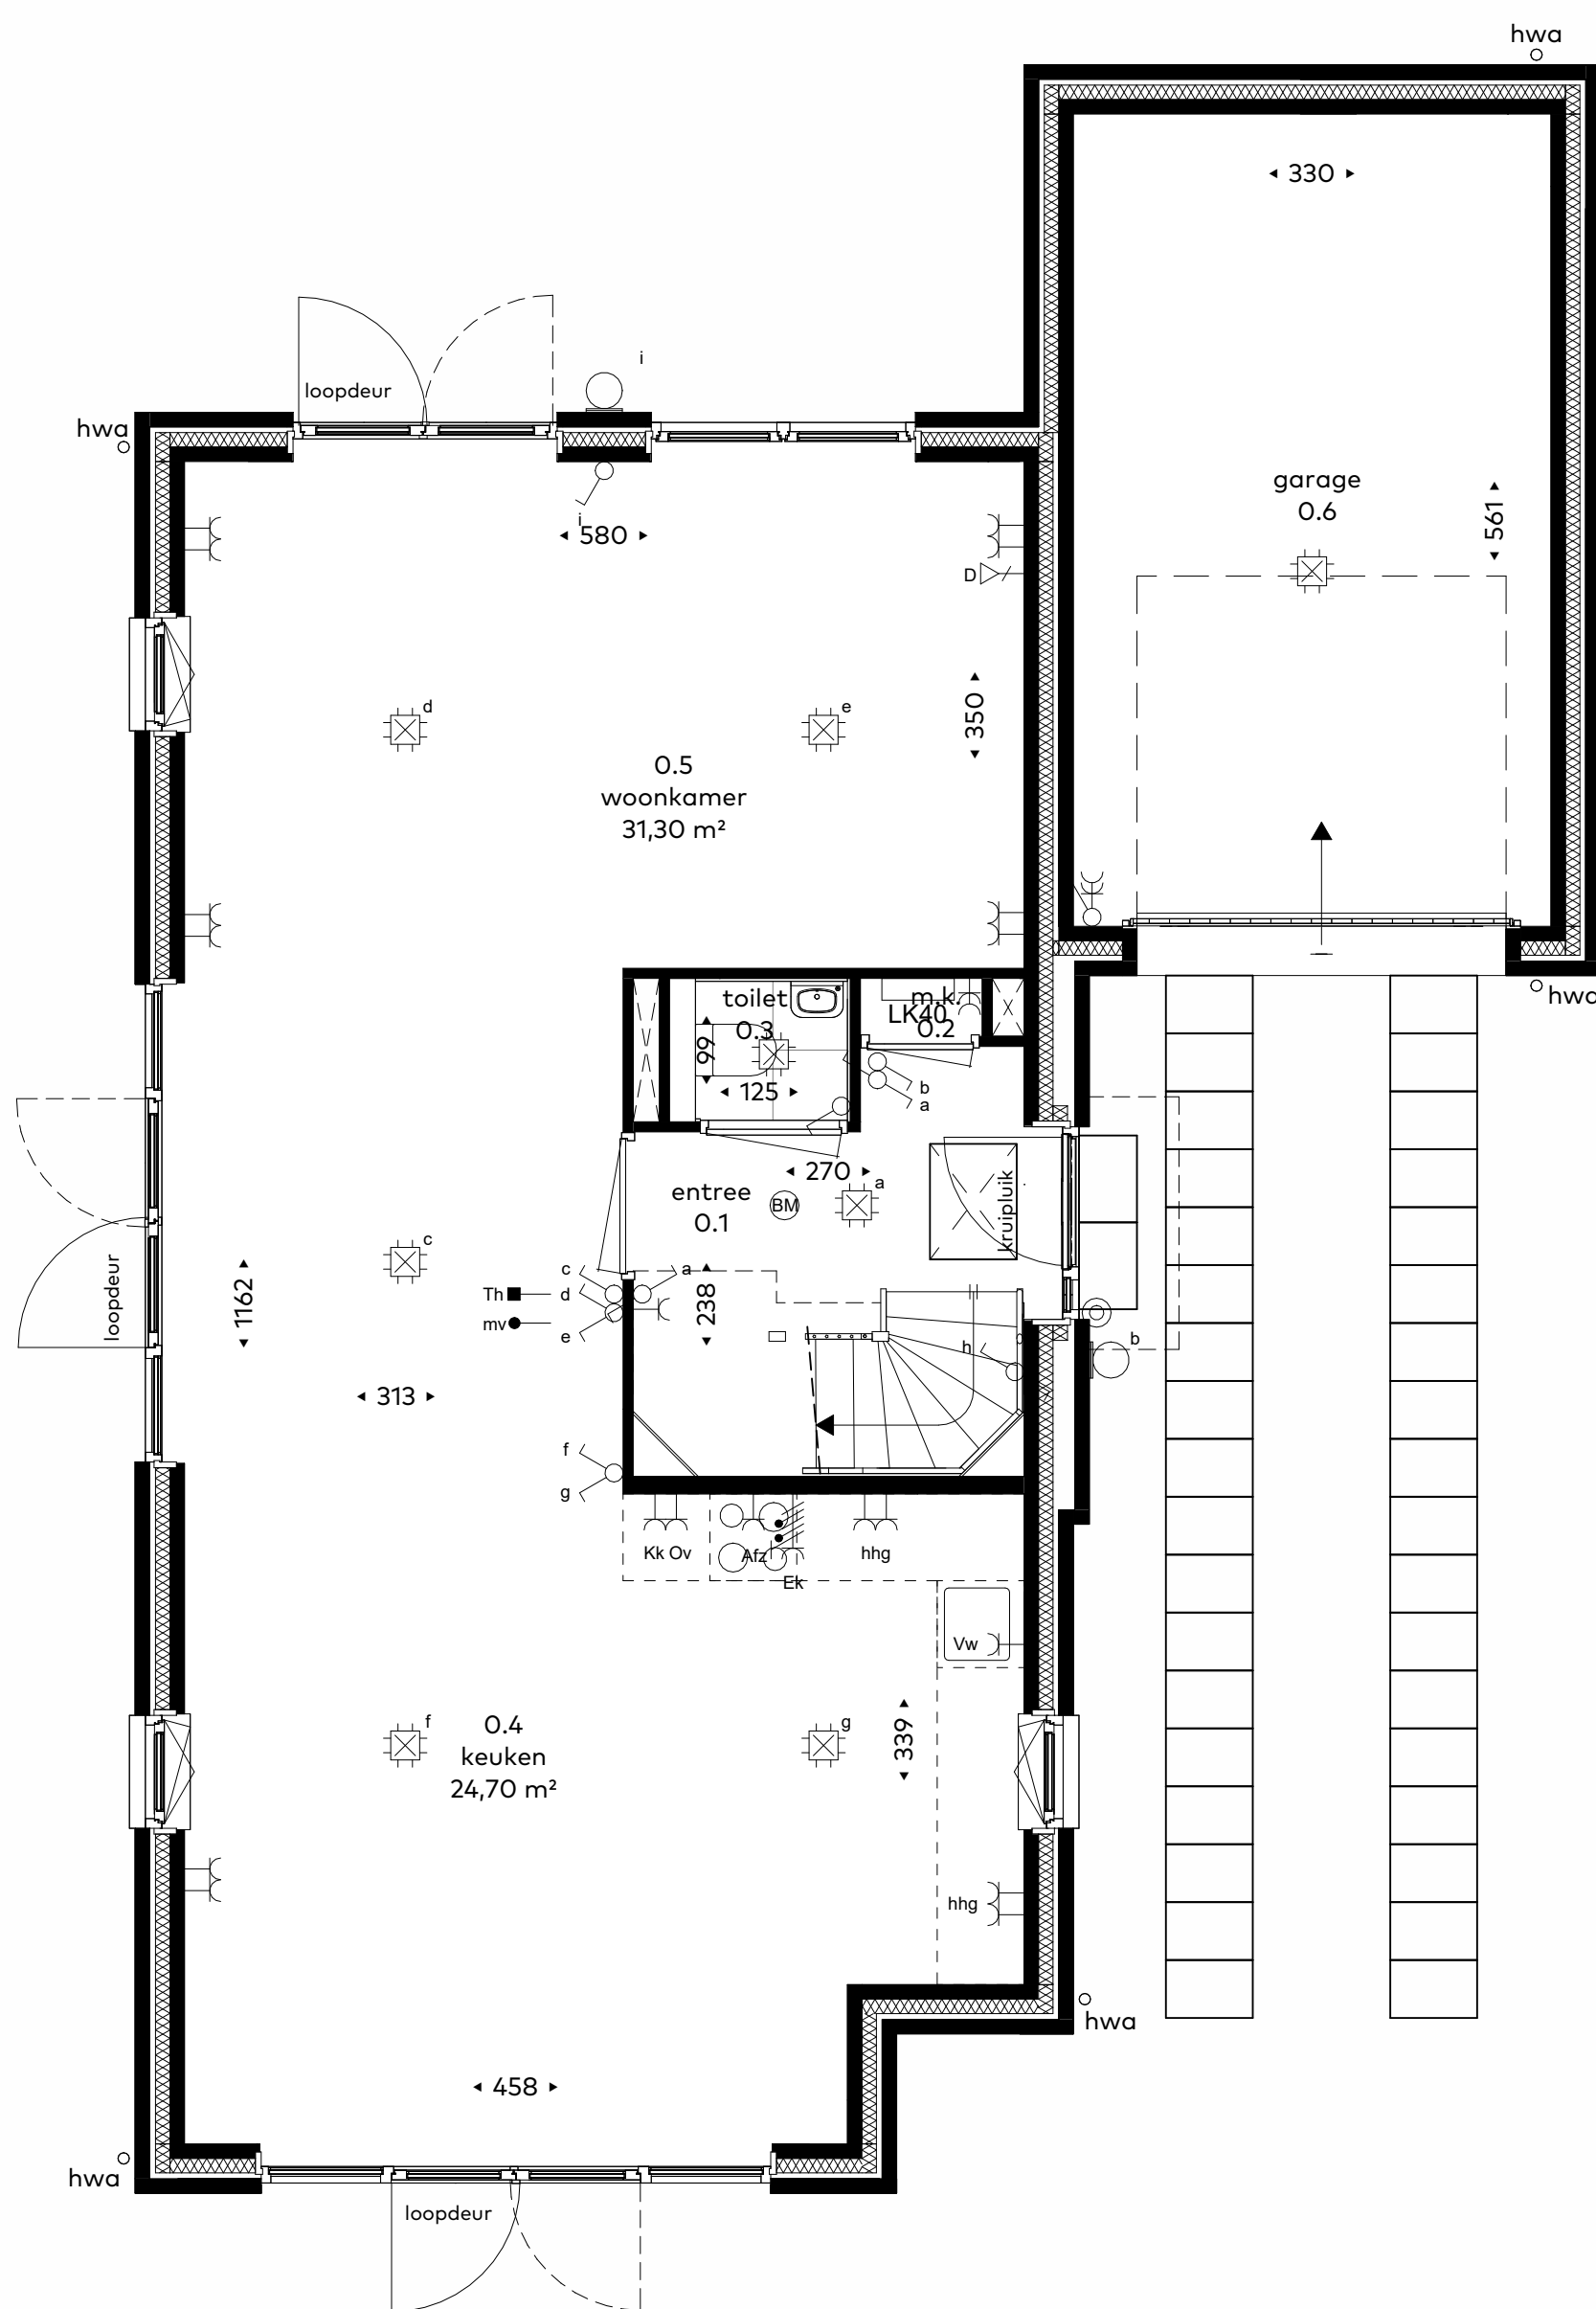

begane grond
schaal 1:50

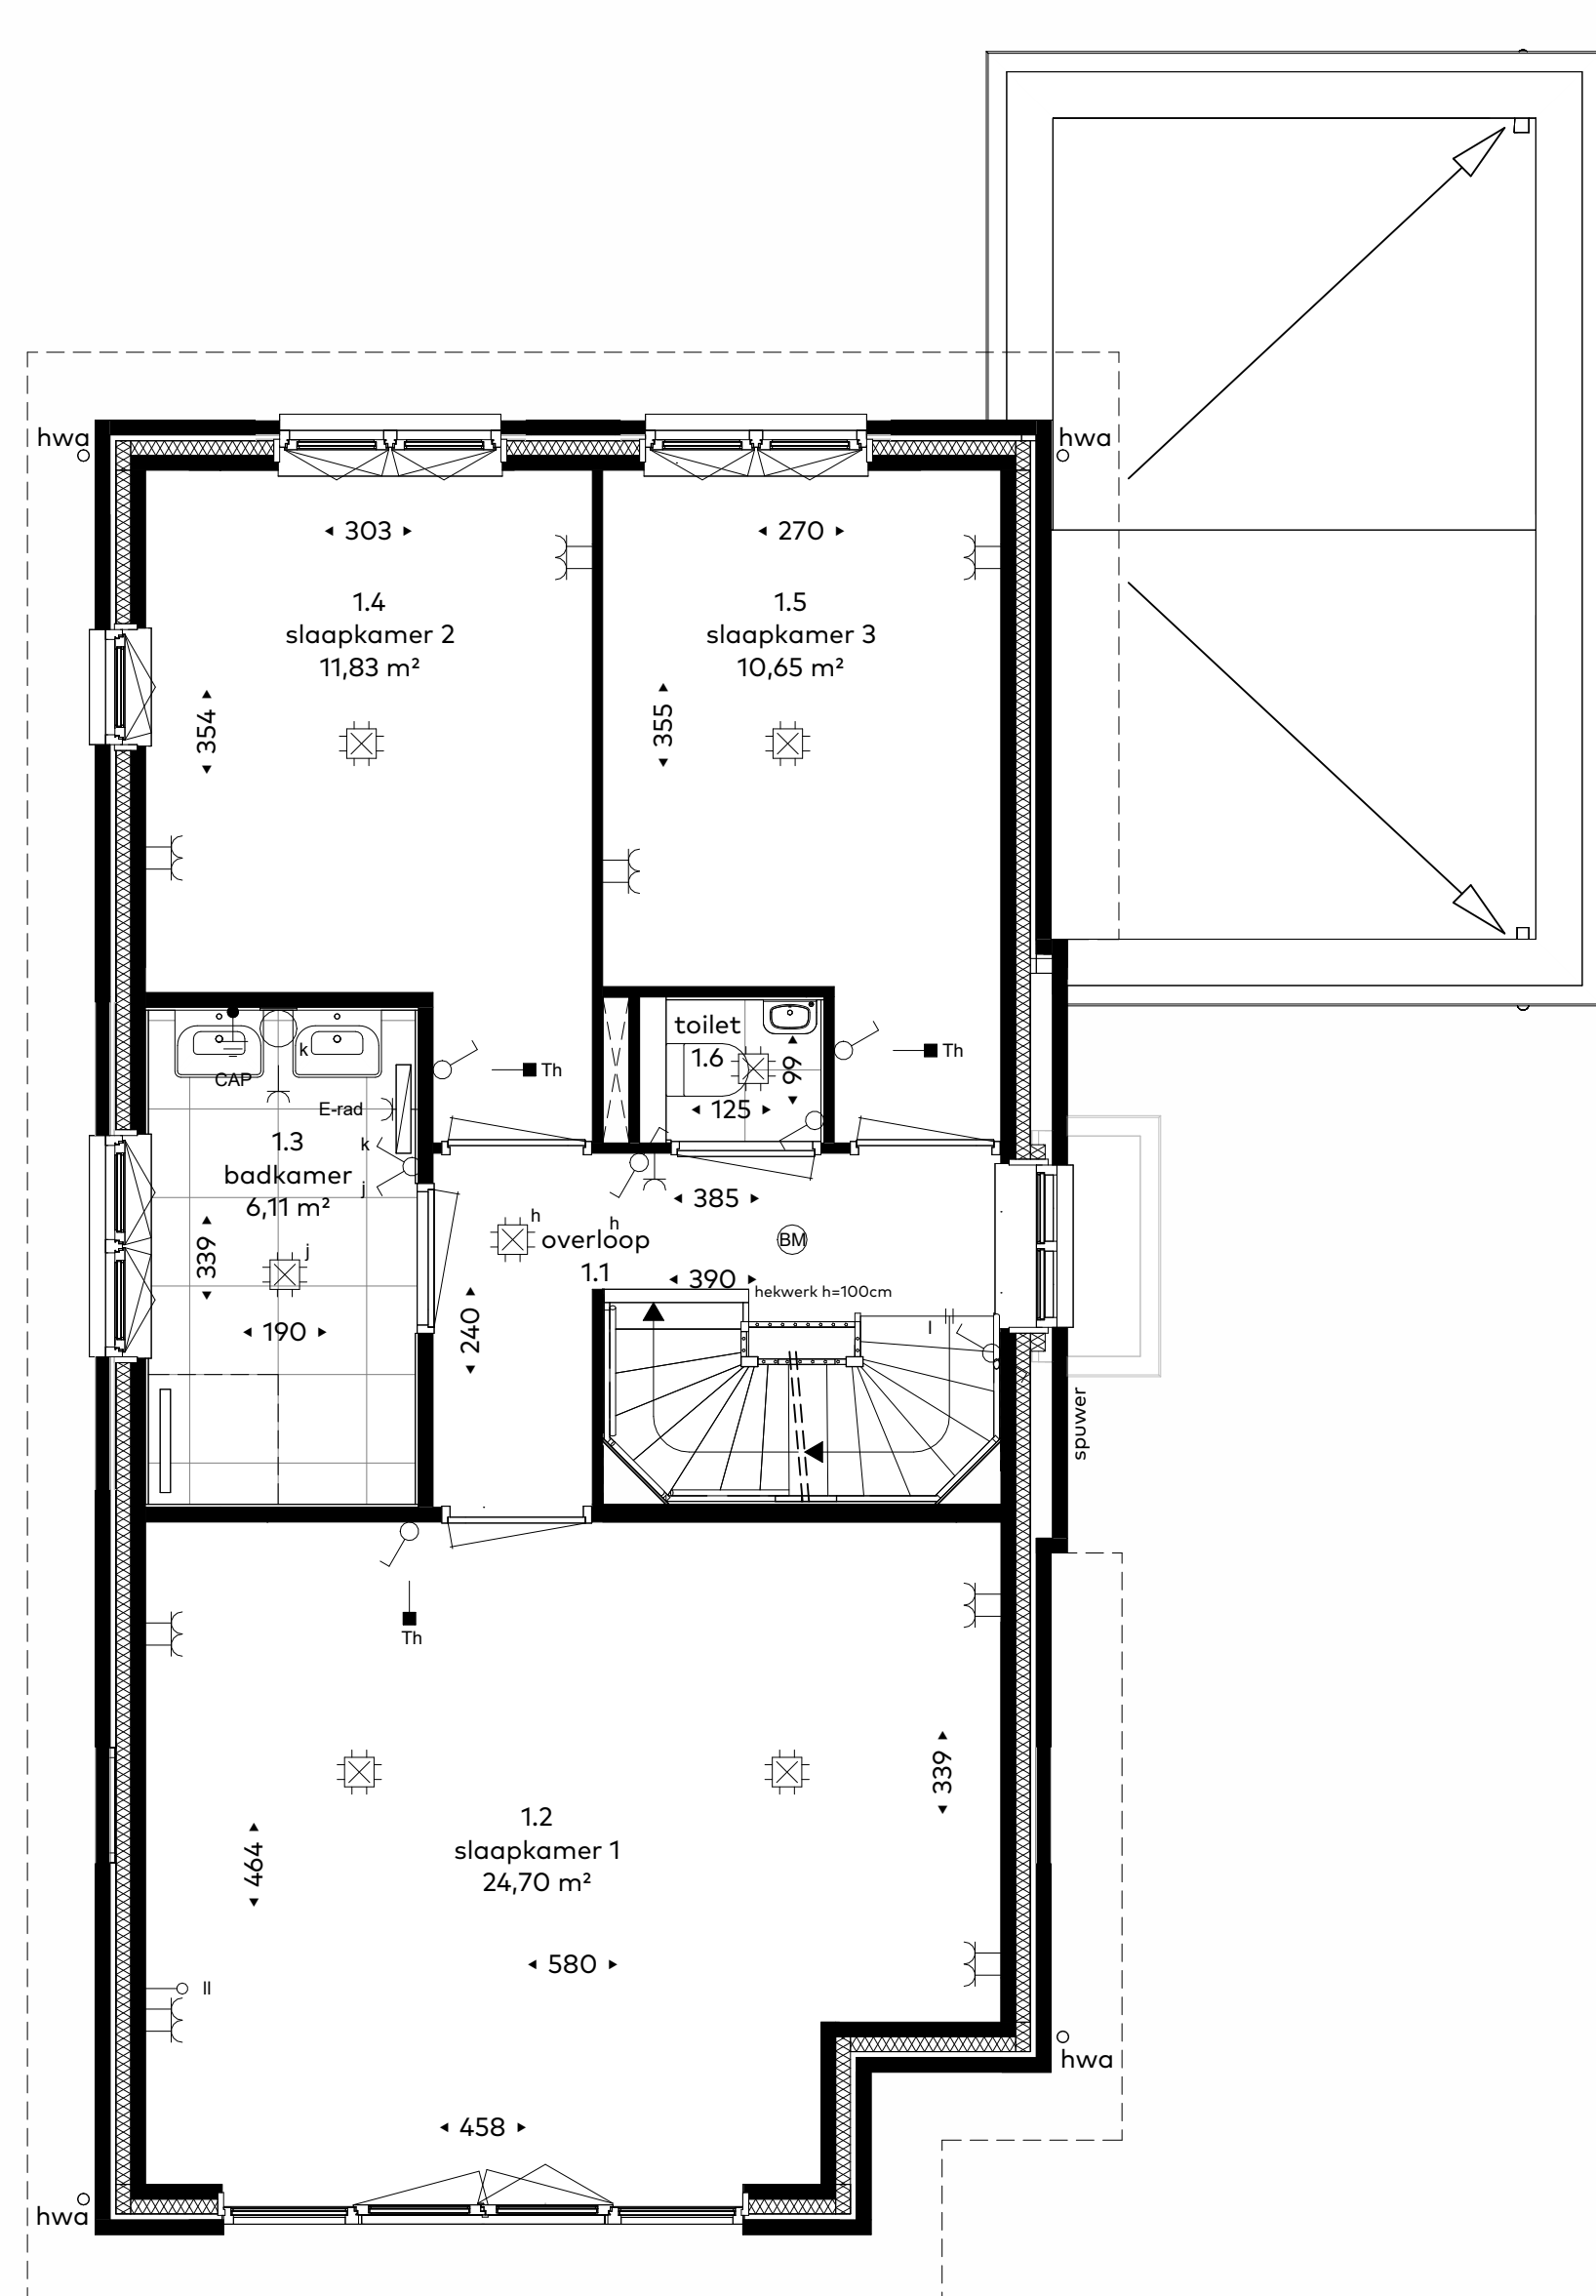

eerste verdieping
schaal 1:50

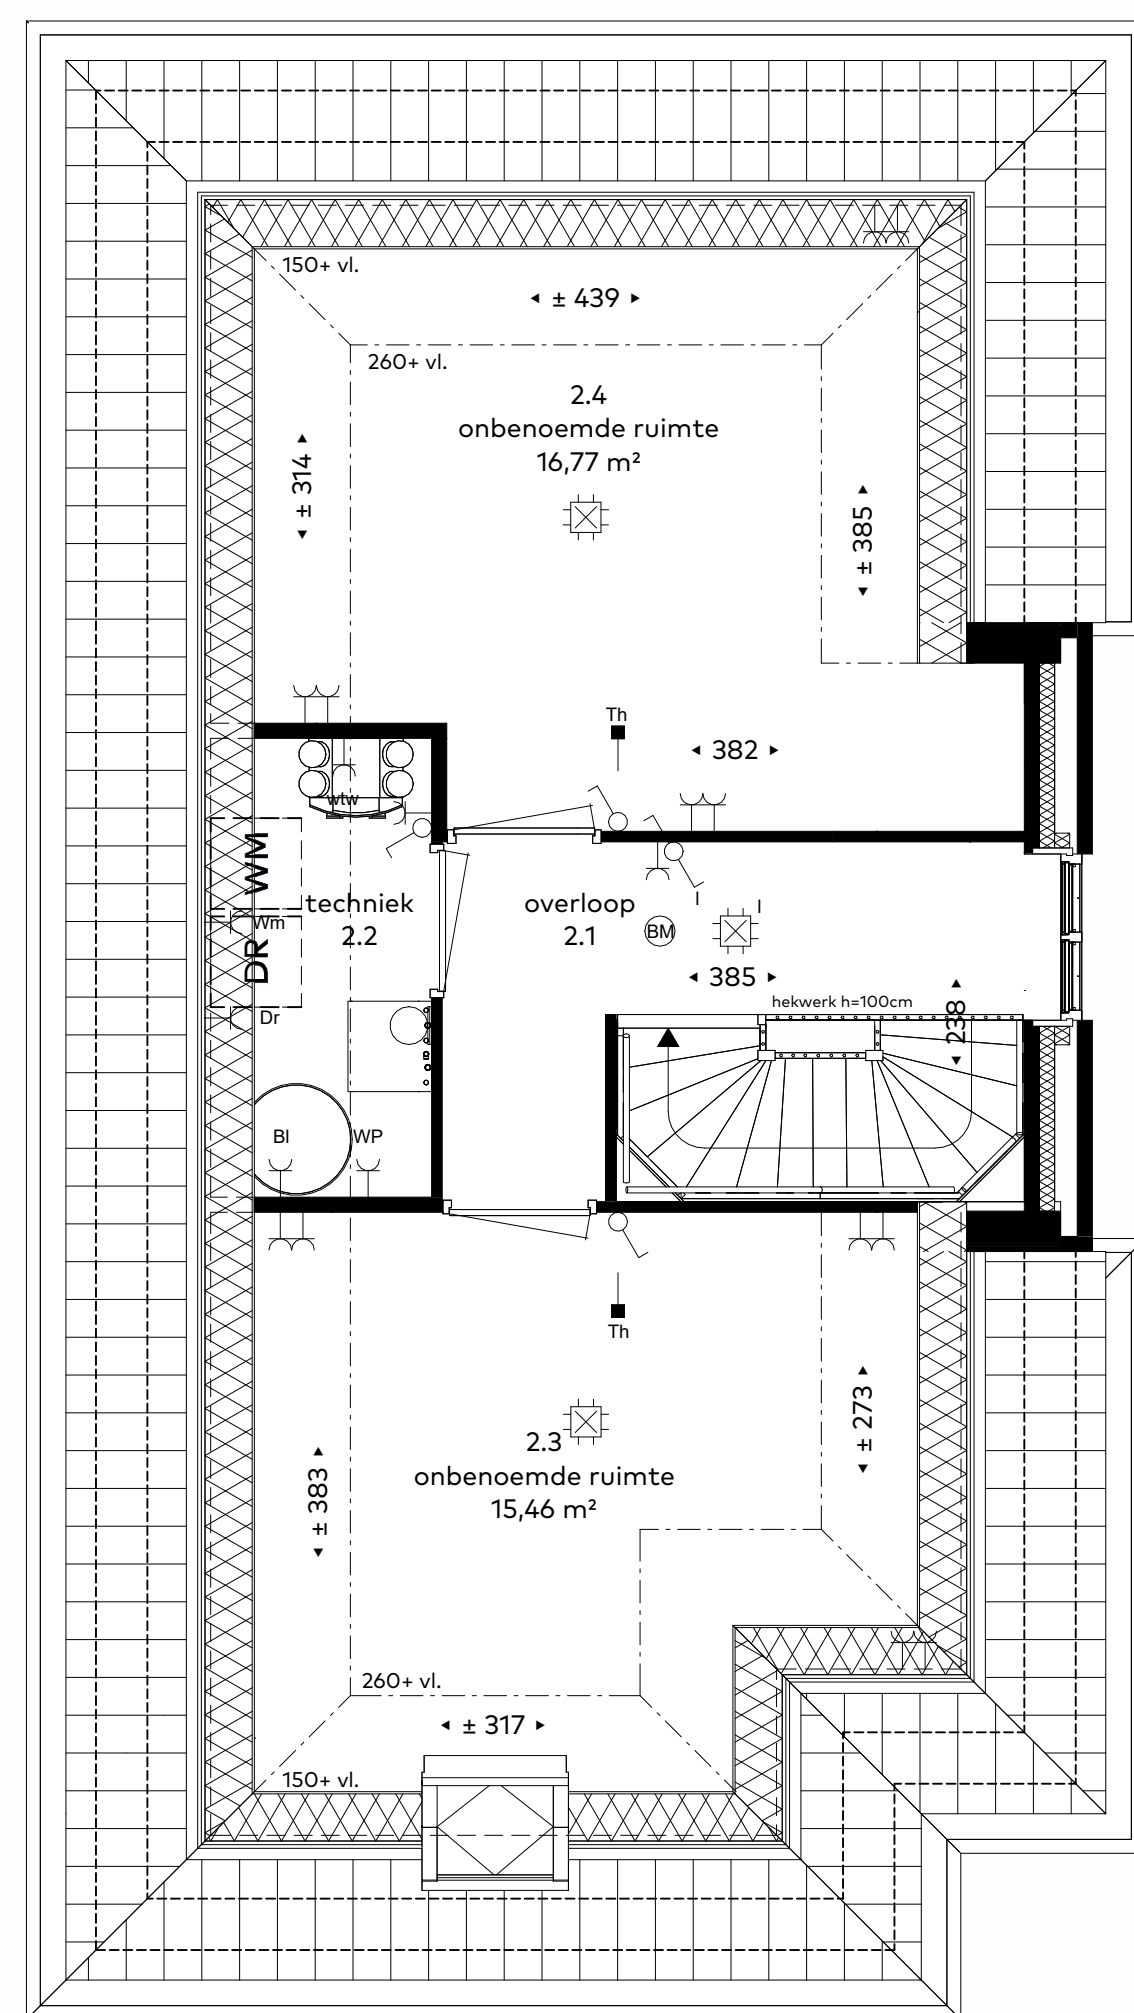

tweede verdieping
schaal 1:50

renvooi

- lichtpunt
- wandlichtpunt
- CAP centraalaardpunt
- wandcontactdoos
- dubbele wandcontactdoos
- horizontaal dubbele wandcontactdoos
- verticaal dubbele wandcontactdoos
- met schakelaar
- koelkast
- afzuigerkap
- vaatwasser
- oven
- huidhoudelijke groep
- boiler
- droger
- wasmachine
- warmtepomp
- warmte terugwin unit
- loze leiding
- thermostaat
- mechanische ventilatie
- elektrisch koken (driefase wandcontactdoos)
- tweefase contact tbv. wtw

- data aansluiting
- schakelaar
- wisselschakelaar
- mechanische ventilatie afzuig
- mechanische ventilatie inblaas
- aardingsmat
- brandmelder
- buitenlichtpunt
- deurbel
- schel
- warmteterugwinning-unit (wtw)
- warmtepomp
- boiler (mogelijk externe boiler afhankelijk van type warmtepomp)
- kruipluik
- wasmachine
- droger
- elektrische radiator



situatie
schaal 1:2000

Schaallijniaal 1:50

0 1m 2m 3m 4m 5m

STARNBRG

www.woneninstarnburg.nl

PROJECT:
Starnburg 3 te Voorschoten

Type: verkooptekening, type VD1, bouwnummer 42, basis

DR DE RAAD
BOUWONTWIKKELING

sandlaan 36
2223 GS
Katwijk
tel: 071-4051500

FORMAAT:
A1
SCHAA:
1:100, 1:50

DATUM:
15/07/2026
TEKENINGNUMMER:
4_B7_142