



voorgevel
schaal 1:100




rechterzijgevel
schaal 1:100




achtergevel
schaal 1:100




linkerzijgevel
schaal 1:100

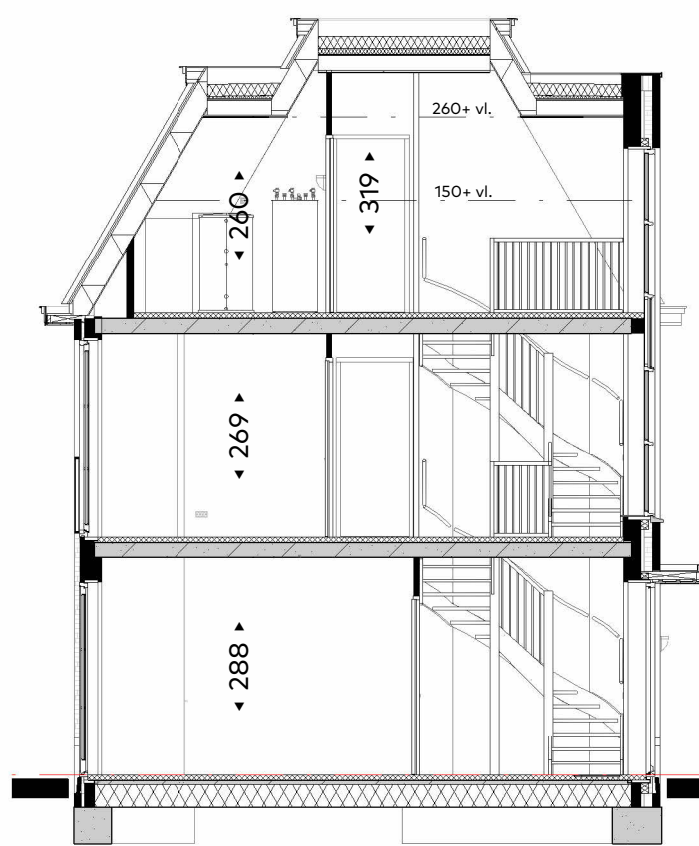


doorsnede
schaal 1:100

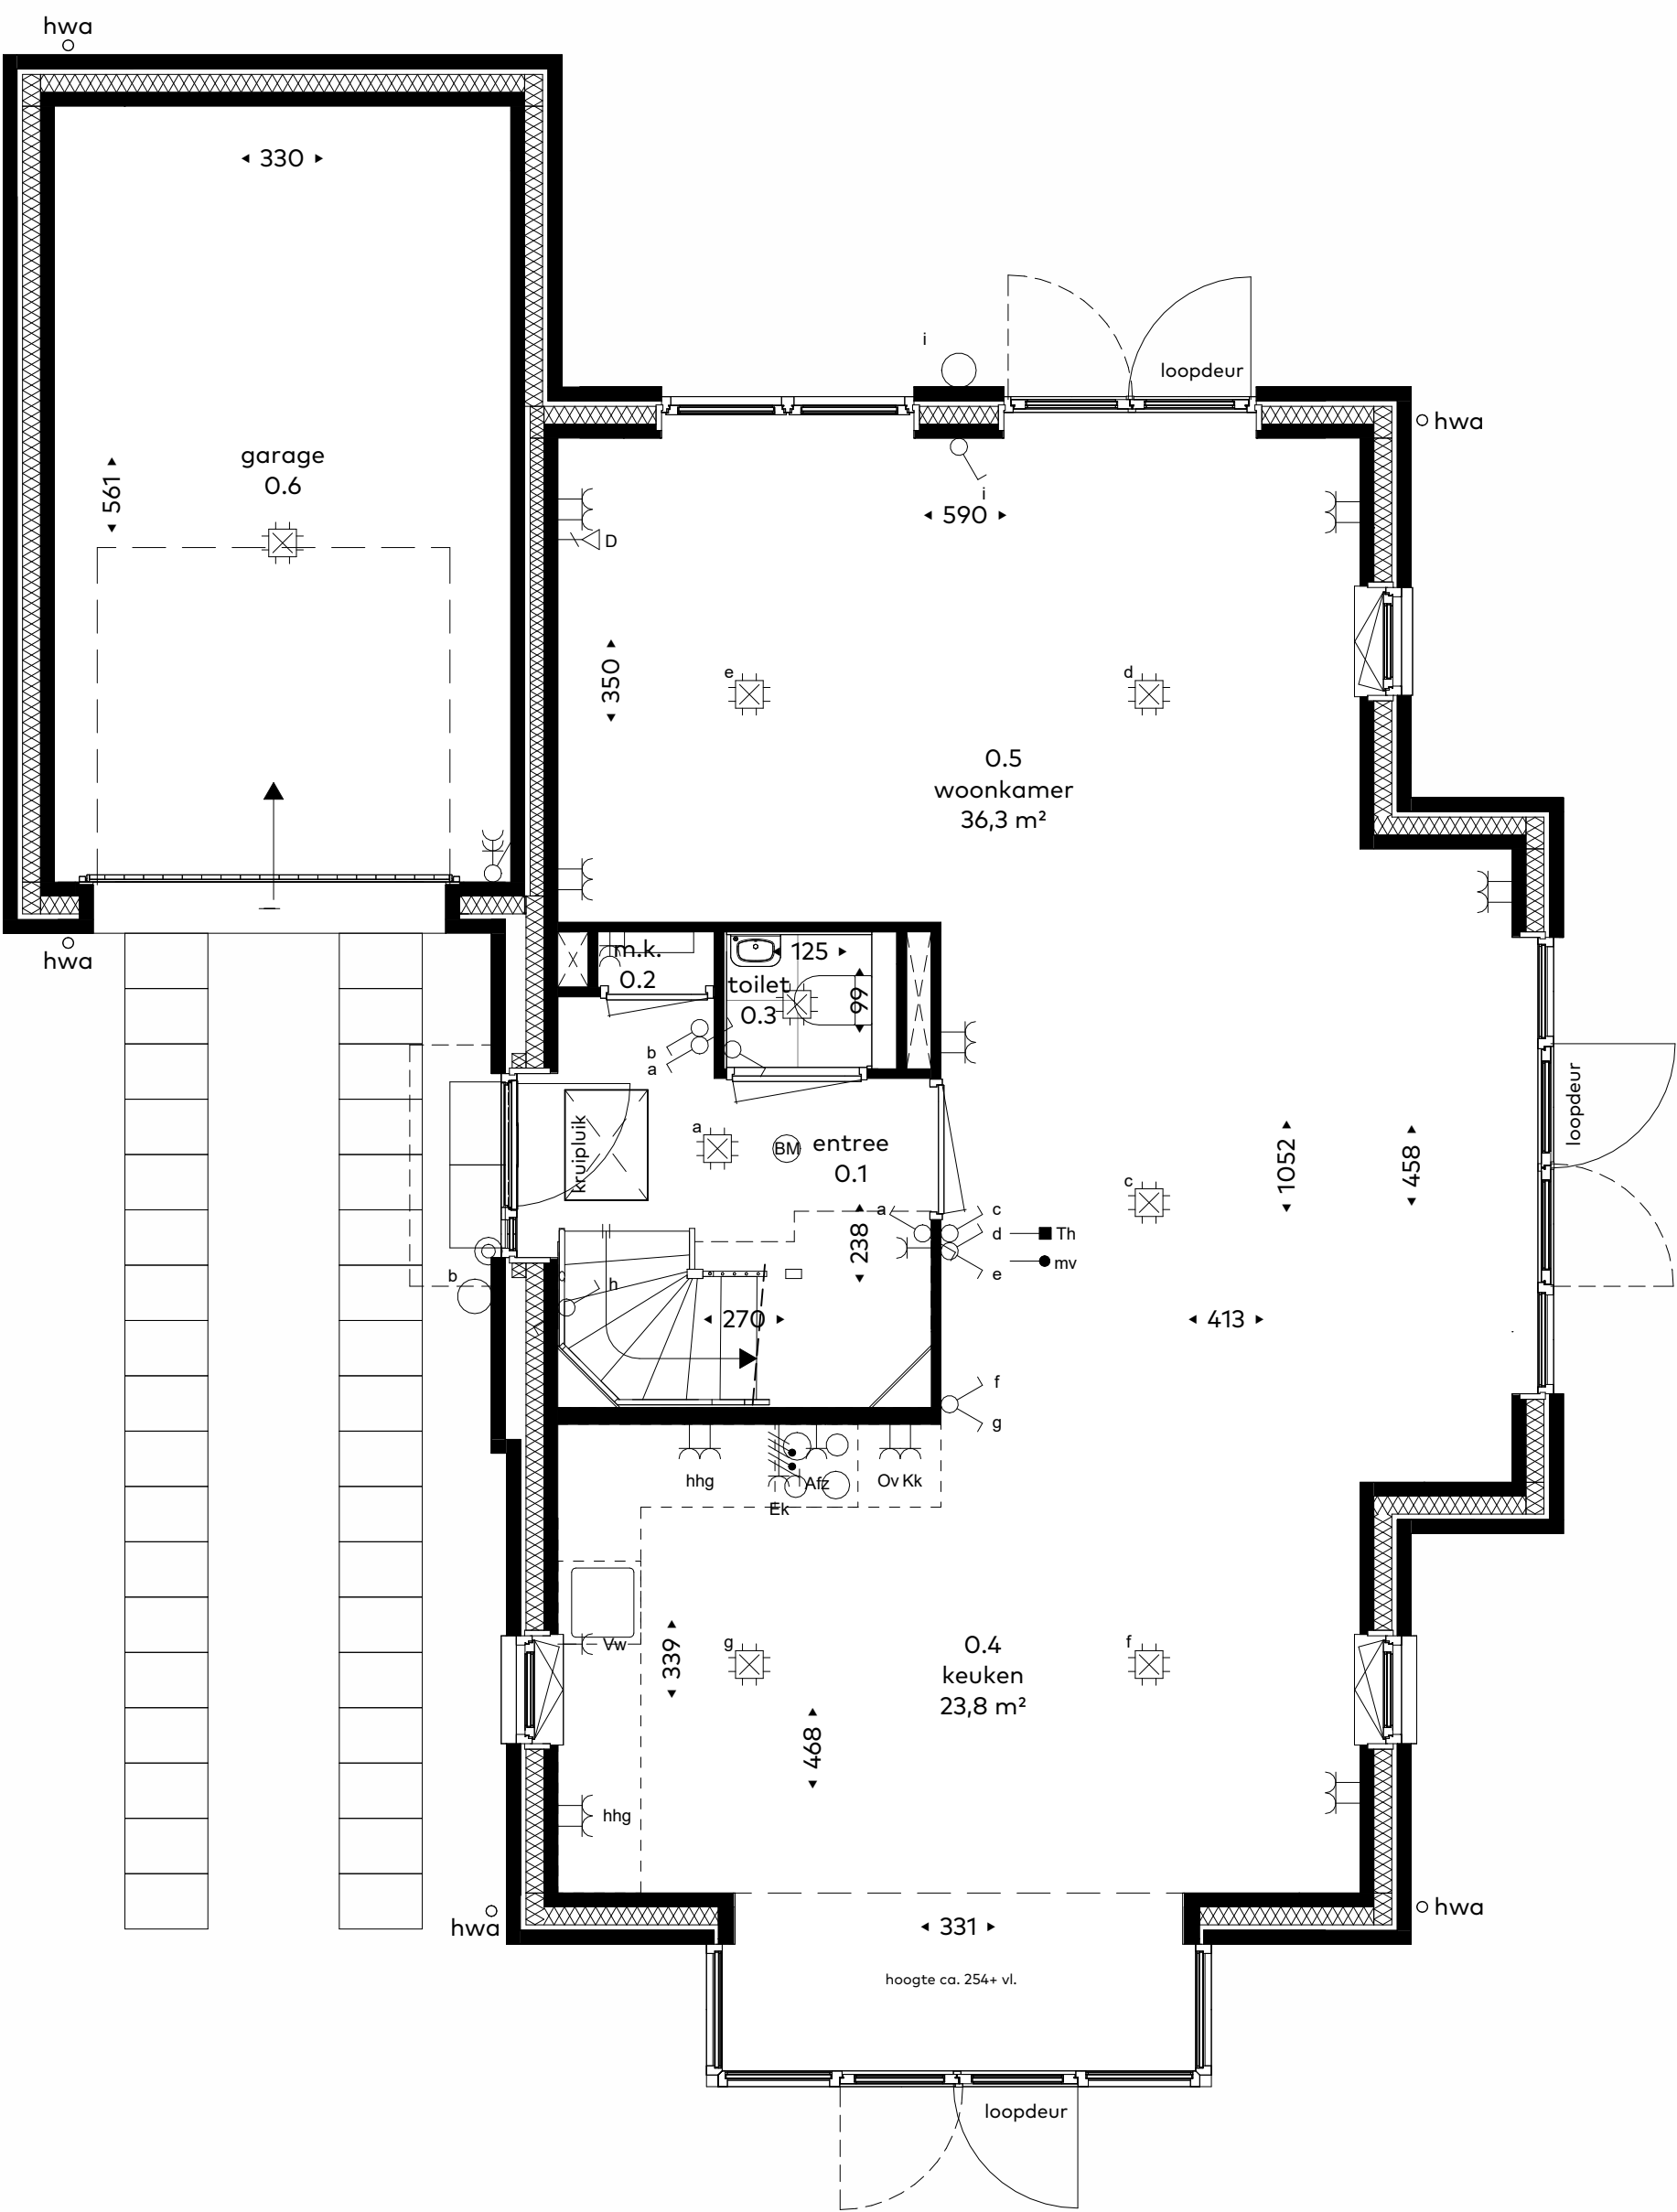

begane grond
schaal 1:50

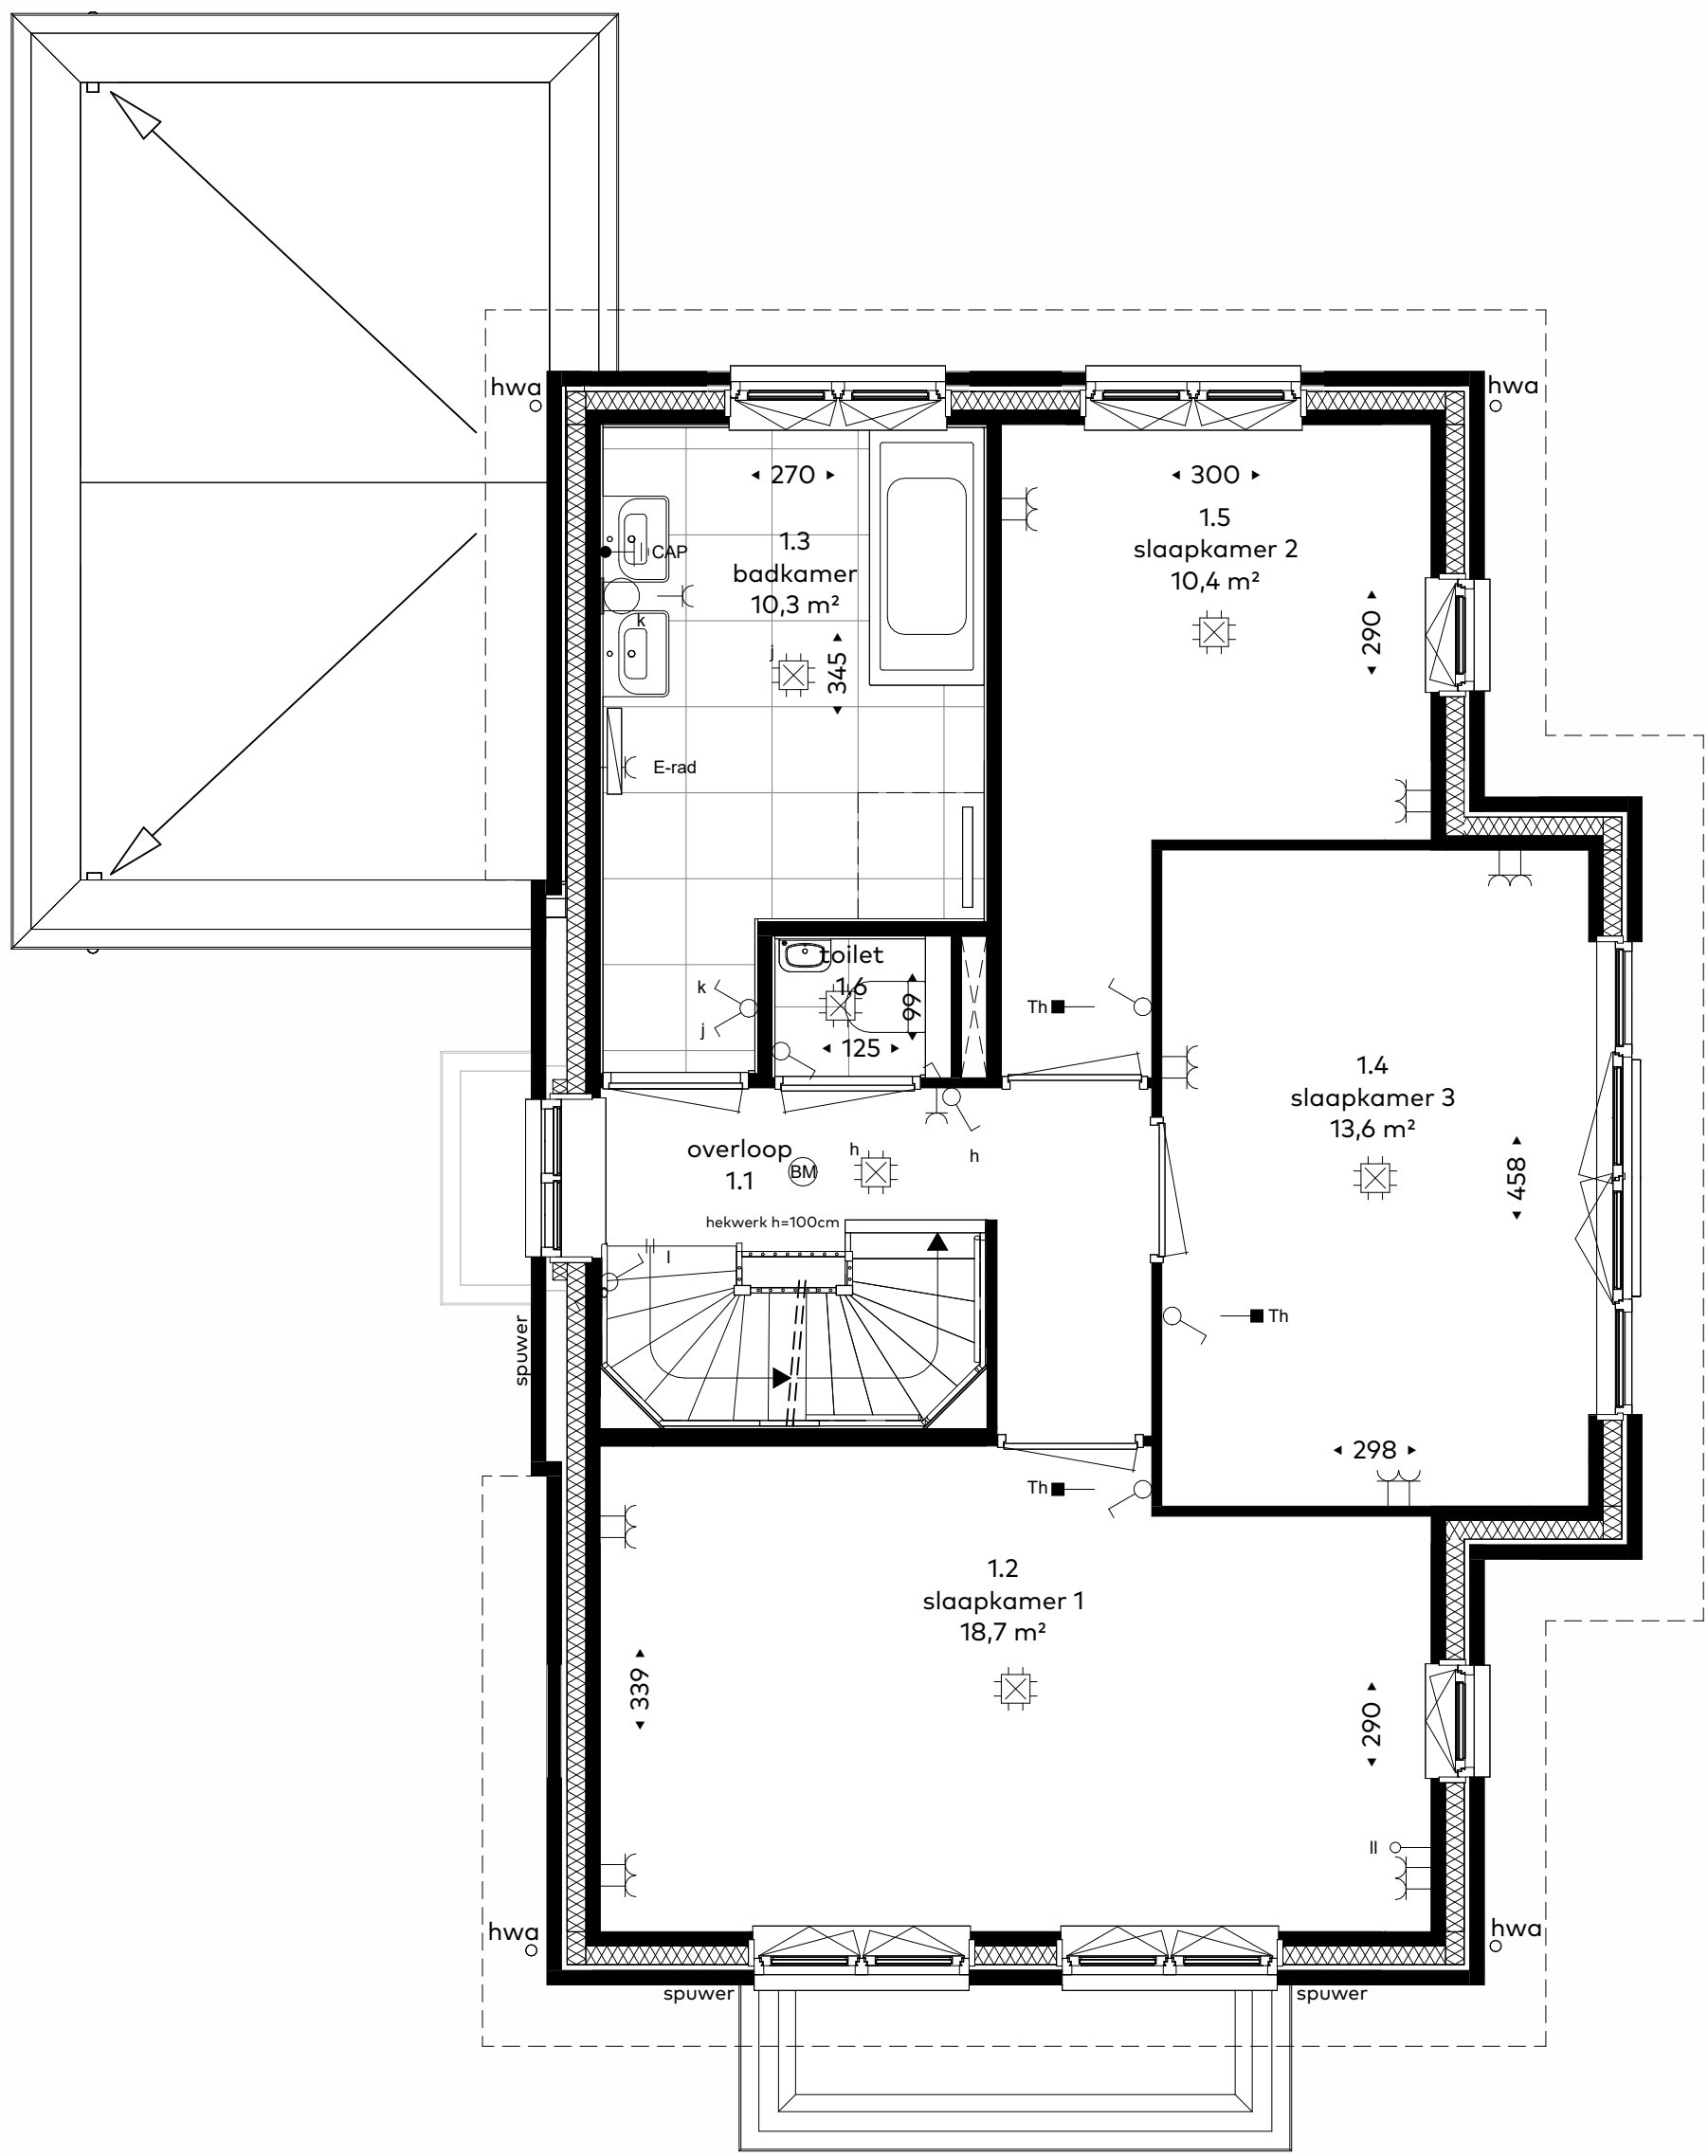

eerste verdieping
schaal 1:50

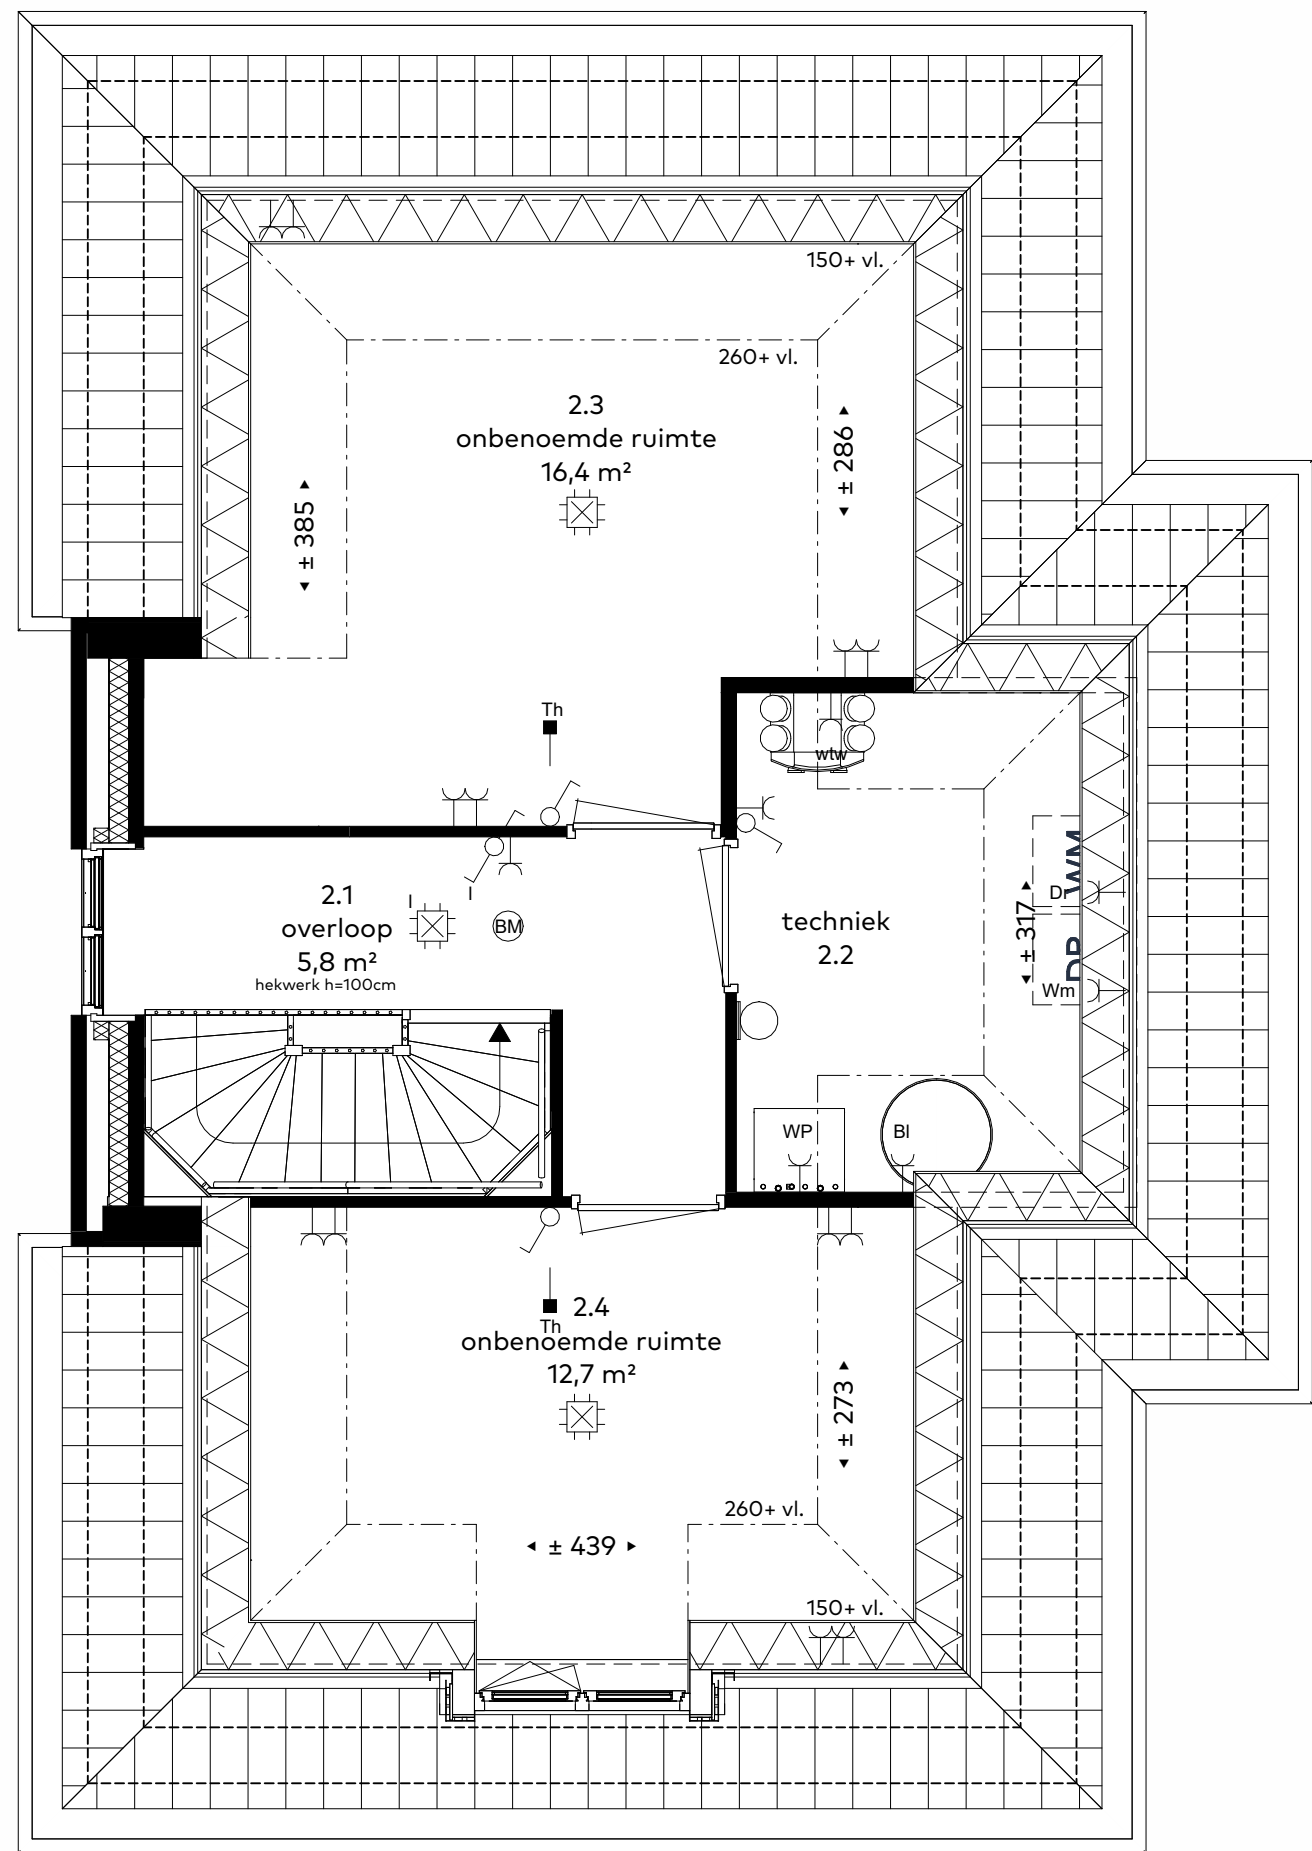

tweede verdieping
schaal 1:50

renvooi	
	lichtpunt
	wandlichtpunt
	centraalaardpunt
	wandcontactdoos
	dubbele wandcontactdoos horizontaal
	dubbele wandcontactdoos verticaal
	dubbele wandcontactdoos met schakelaar
	koelkast
	afzuigerkap
	vatwasser
	oven
	huidhoudelijke groep
	boiler
	droger
	wasmachine
	warmtepomp
	warmte terugwin unit
	loze leiding
	thermostaat
	mechanische ventilatie
	elektrisch koken (driefase wandcontactdoos)
	tweefase contact tbv. wtw
	data aansluiting schakelaar
	wisselschakelaar
	mechanische ventilatie afzuig
	mechanische ventilatie inblaas
	aardingsmat
	brandmelder
	buitenlichtpunt
	deurbel
	schel
	warmterugwinning-unit (wtw)
	warmtepomp
	boiler (mogelijk externe)
	boiler afhankelijk van type warmtepomp
	kruipruimte
	wasmachine
	droger
	elektrische radiator



situatie
schaal 1:2000

