



voorgevel
schaal 1:100




rechterzijgevel
schaal 1:100




achtergevel
schaal 1:100




linkerzijgevel
schaal 1:100

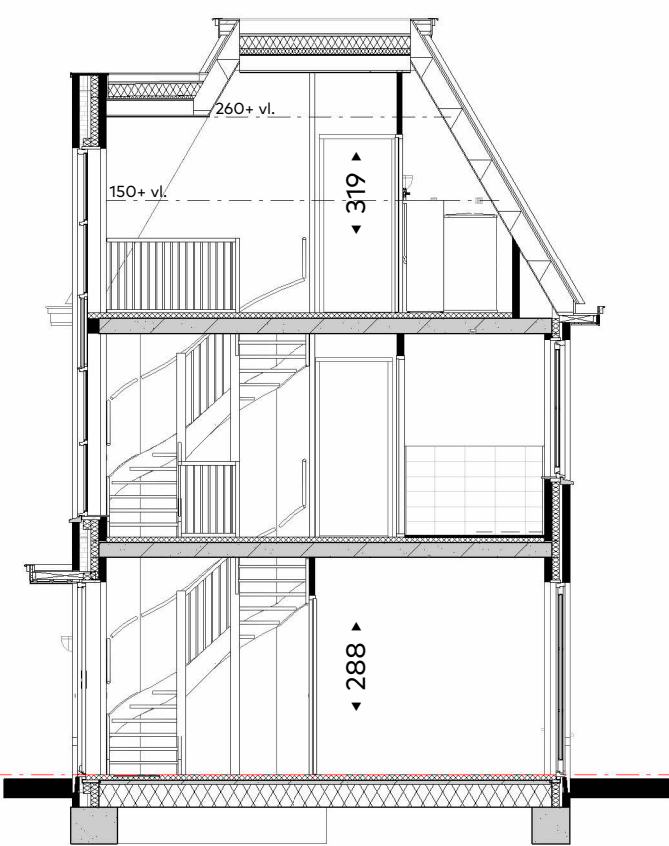


doorsnede
schaal 1:100

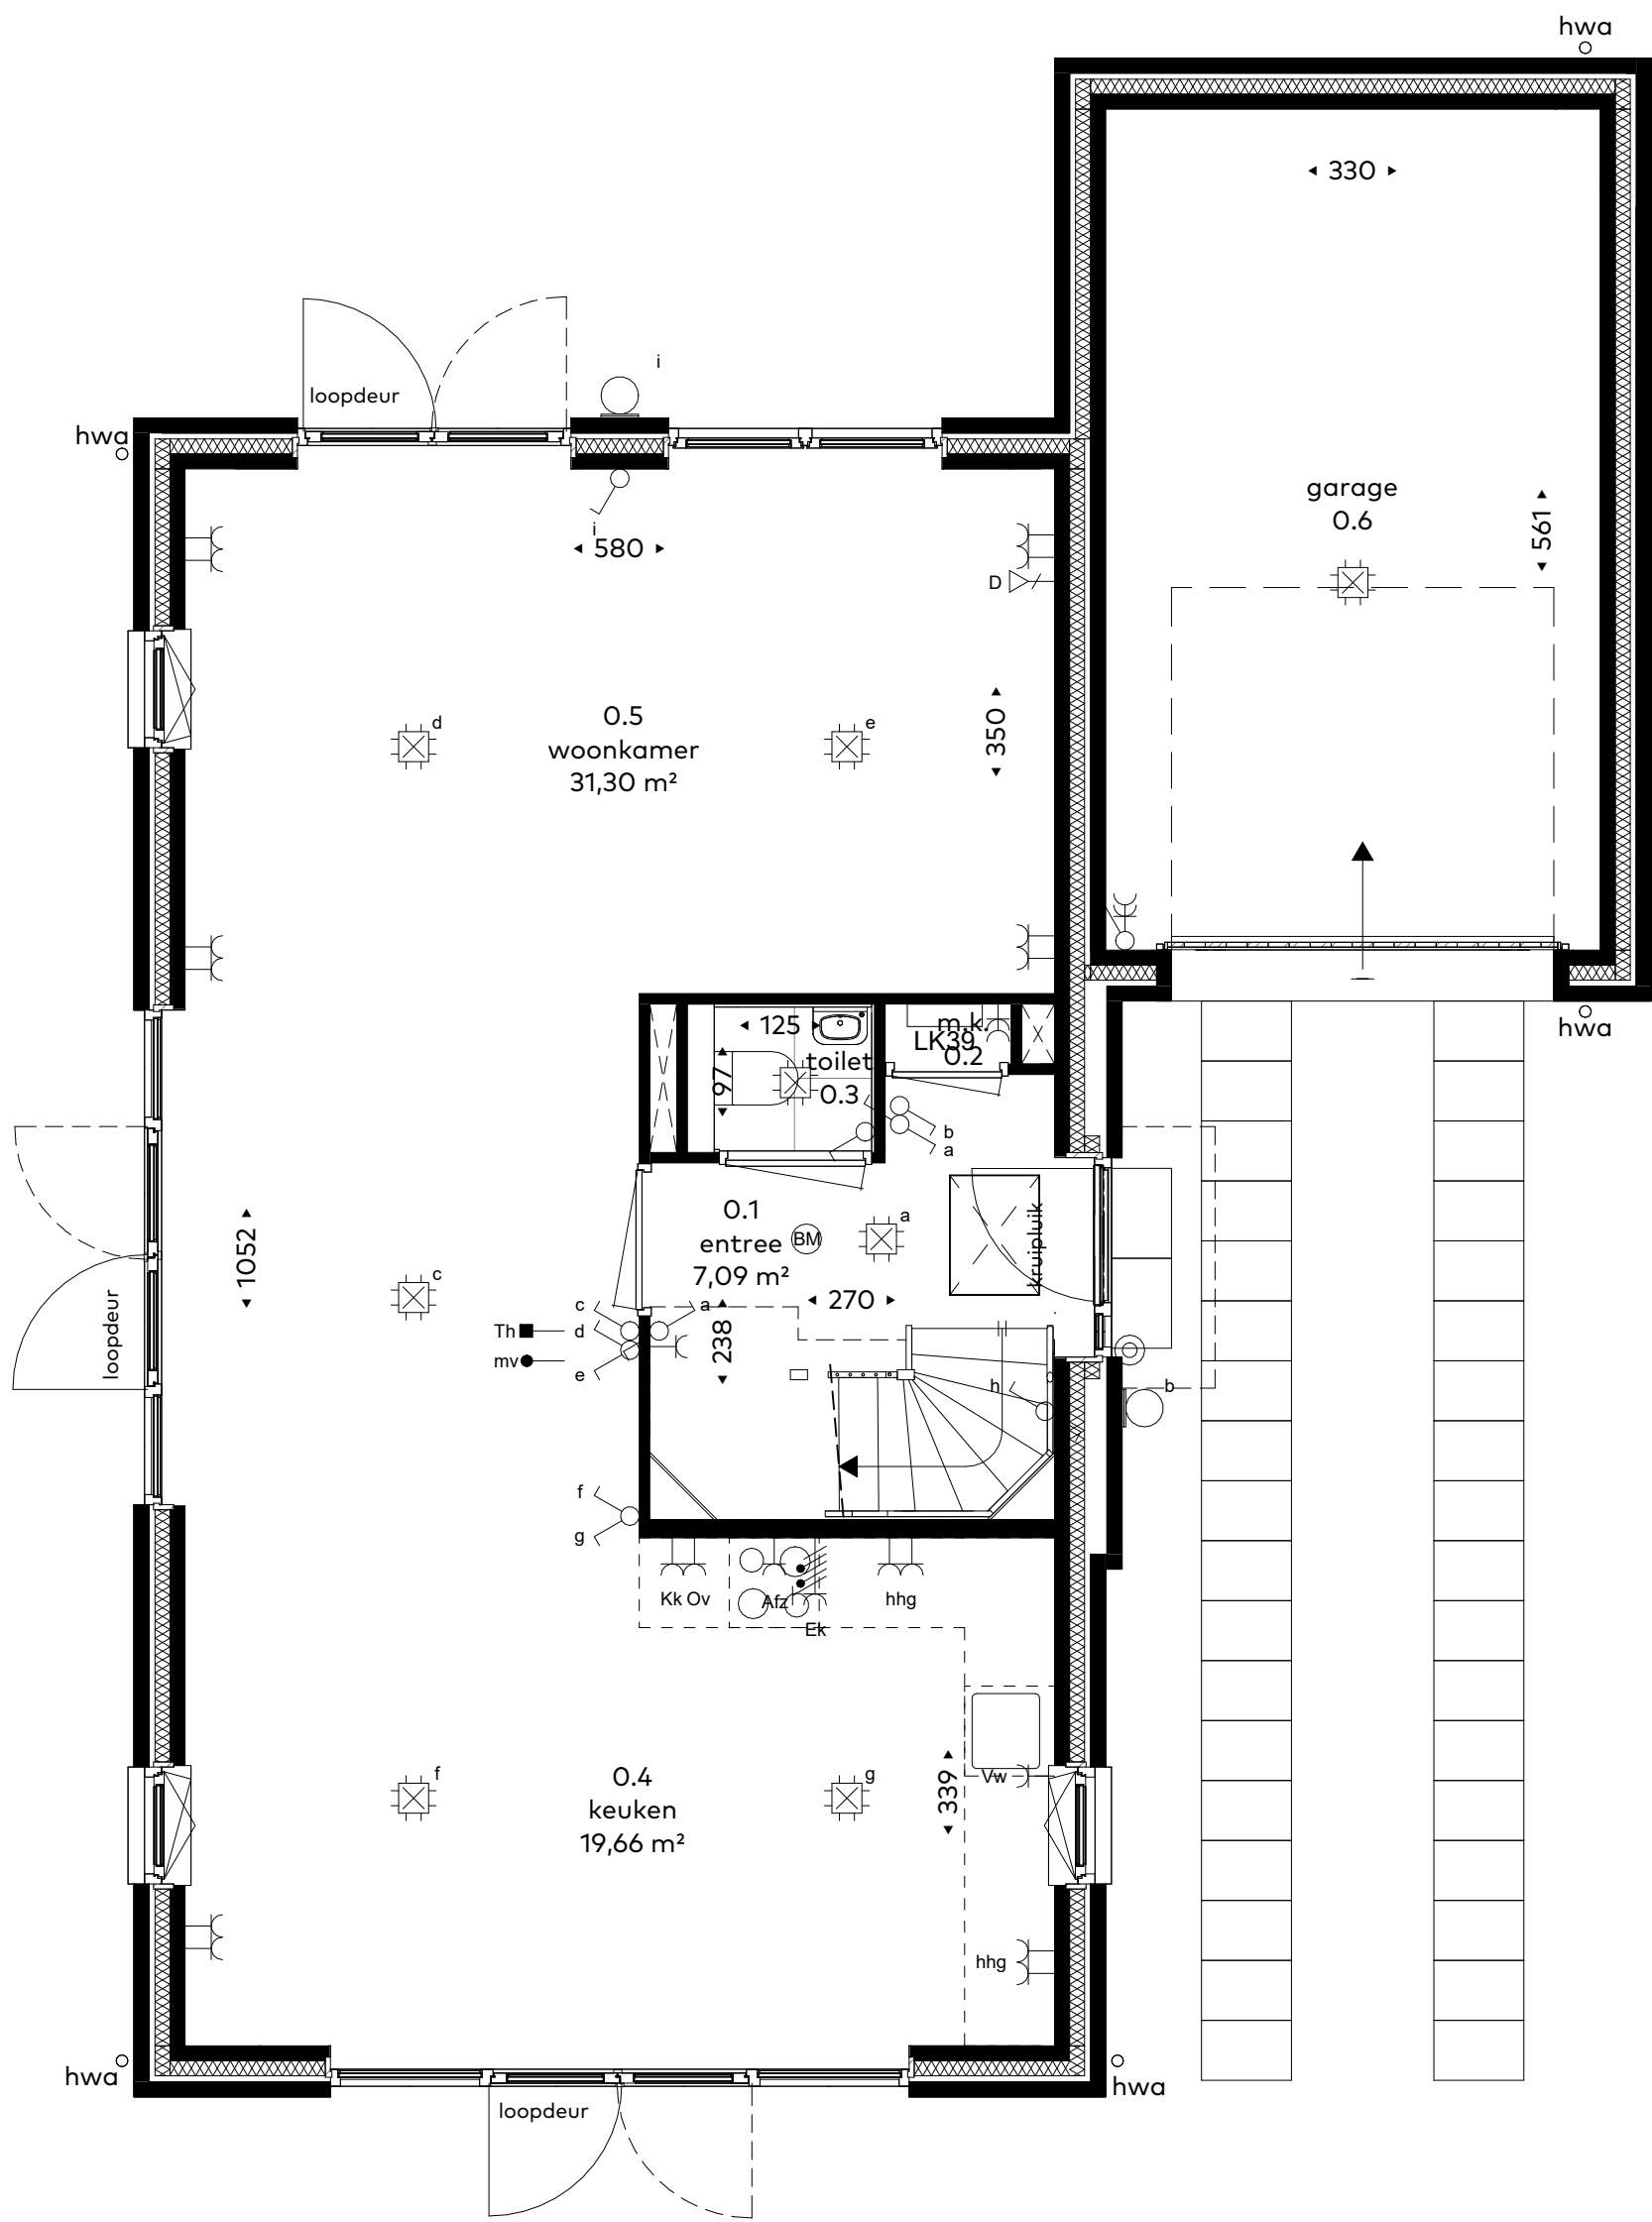

begane grond
schaal 1:50

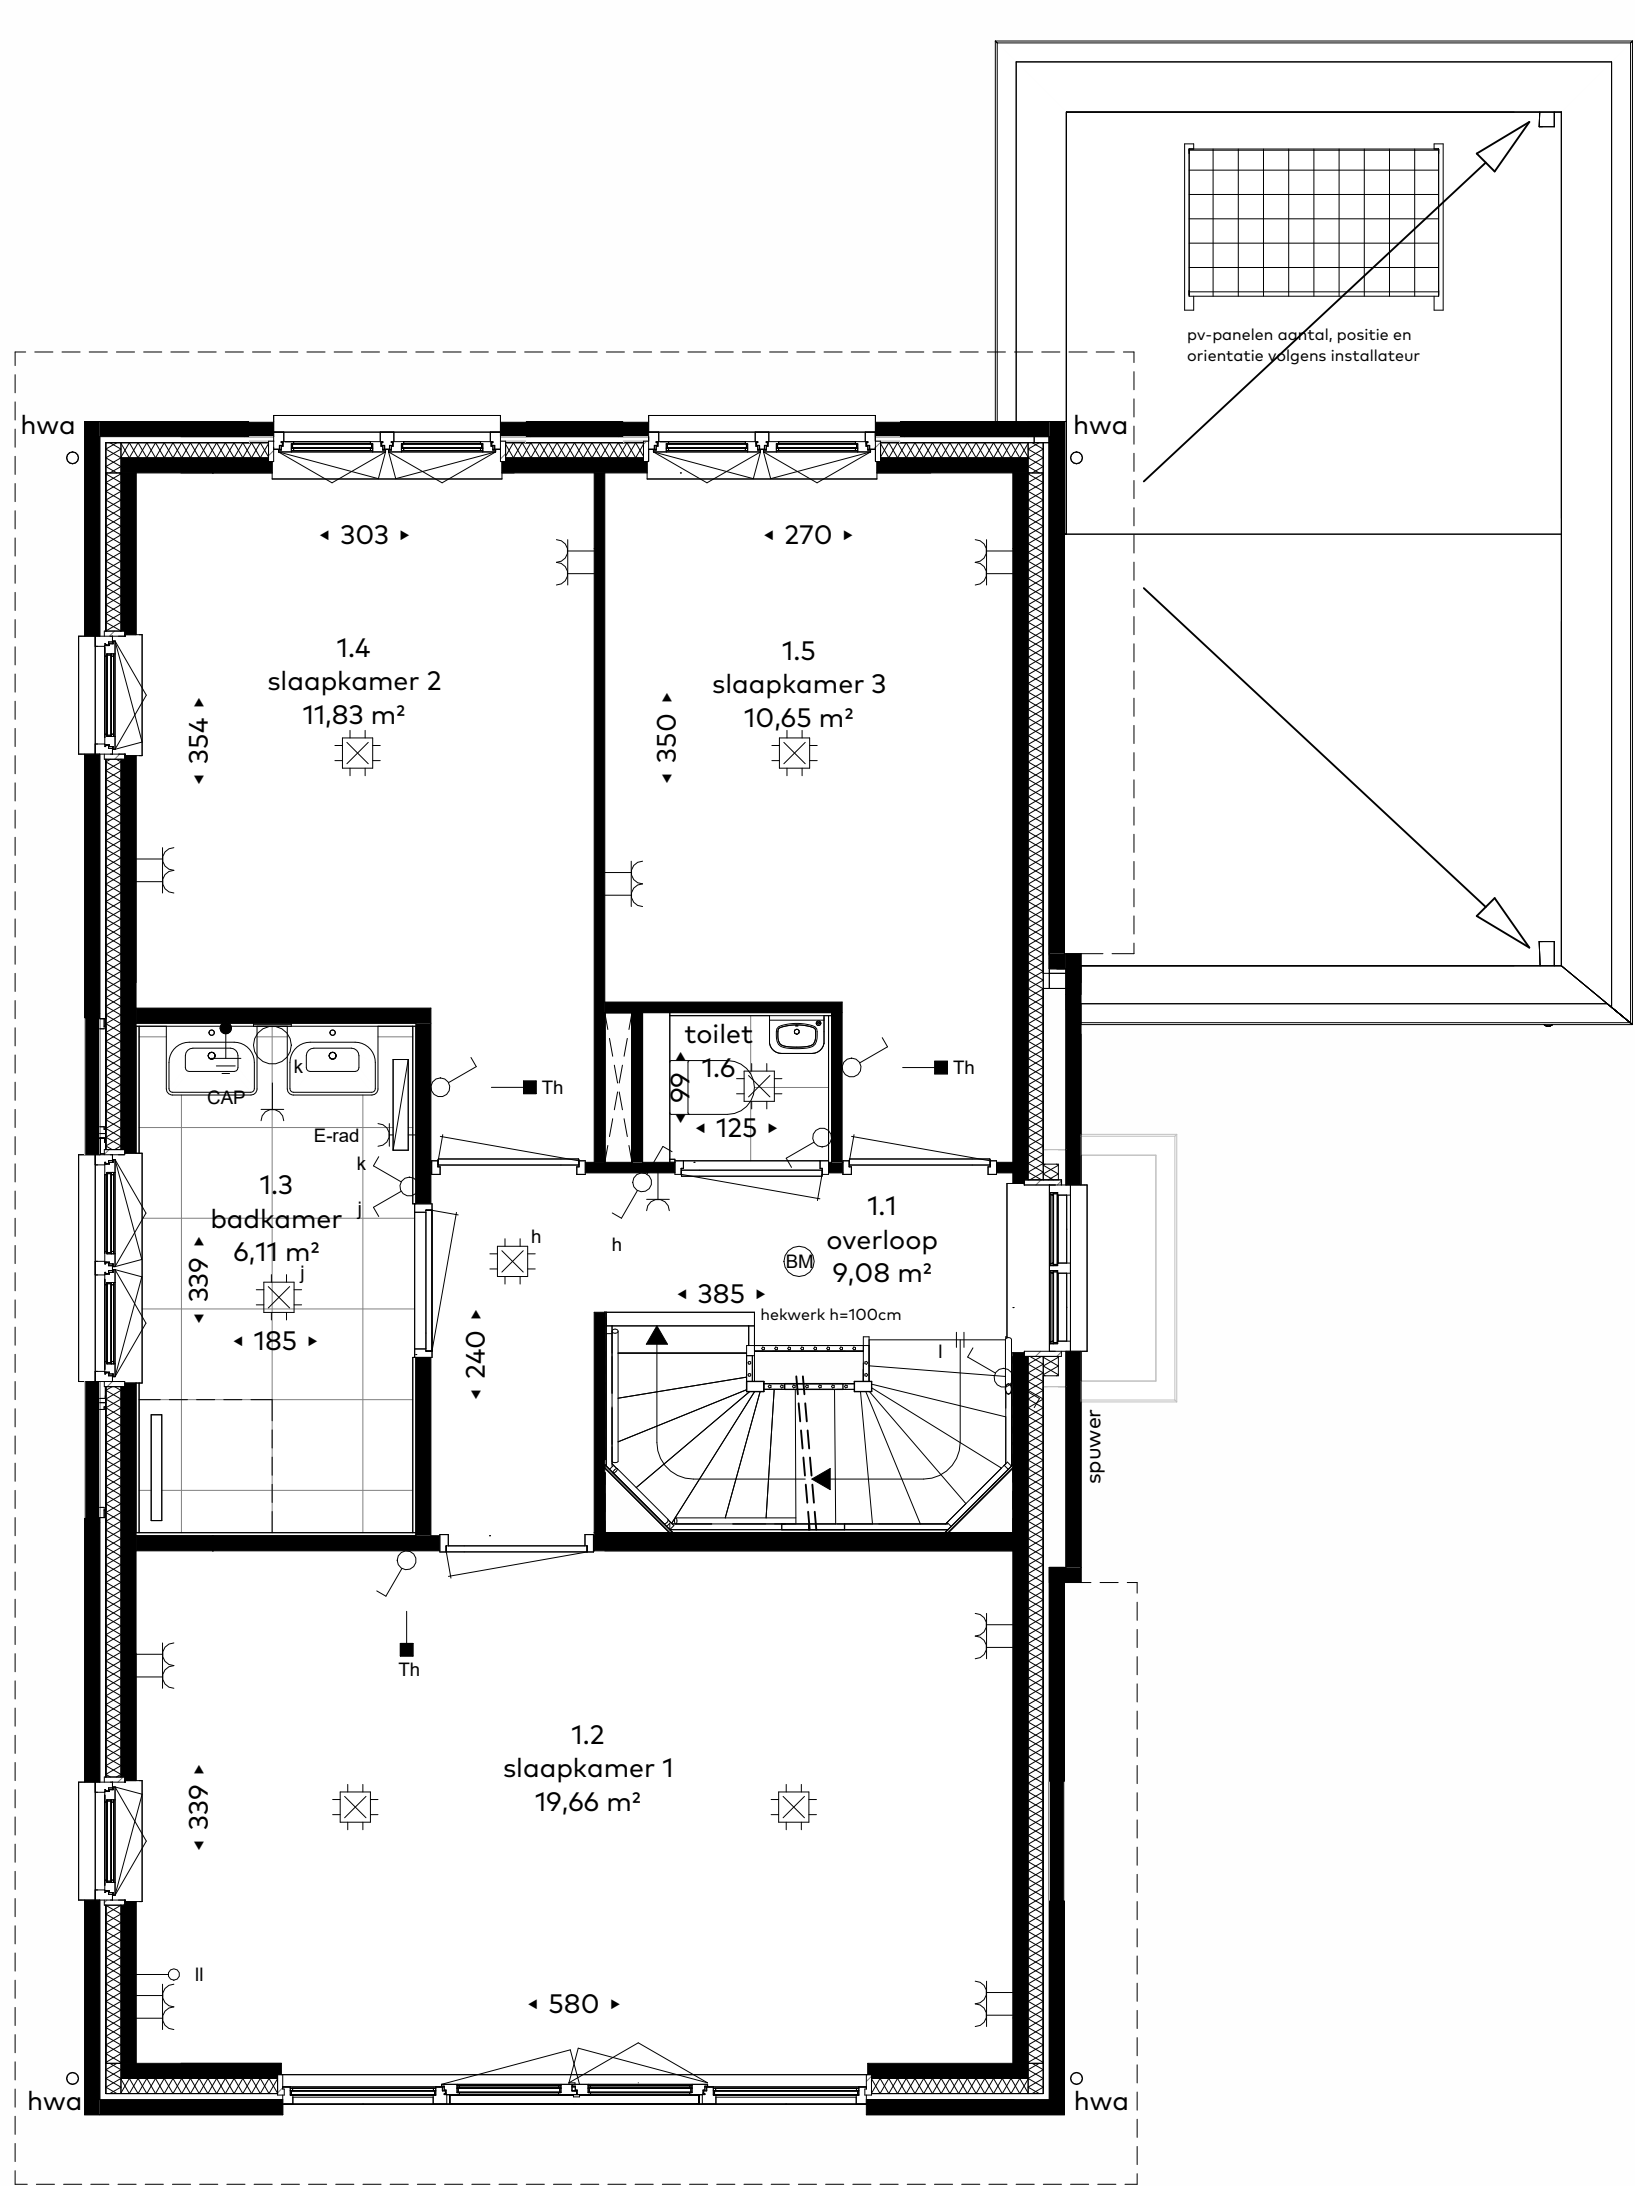

eerste verdieping
schaal 1:50

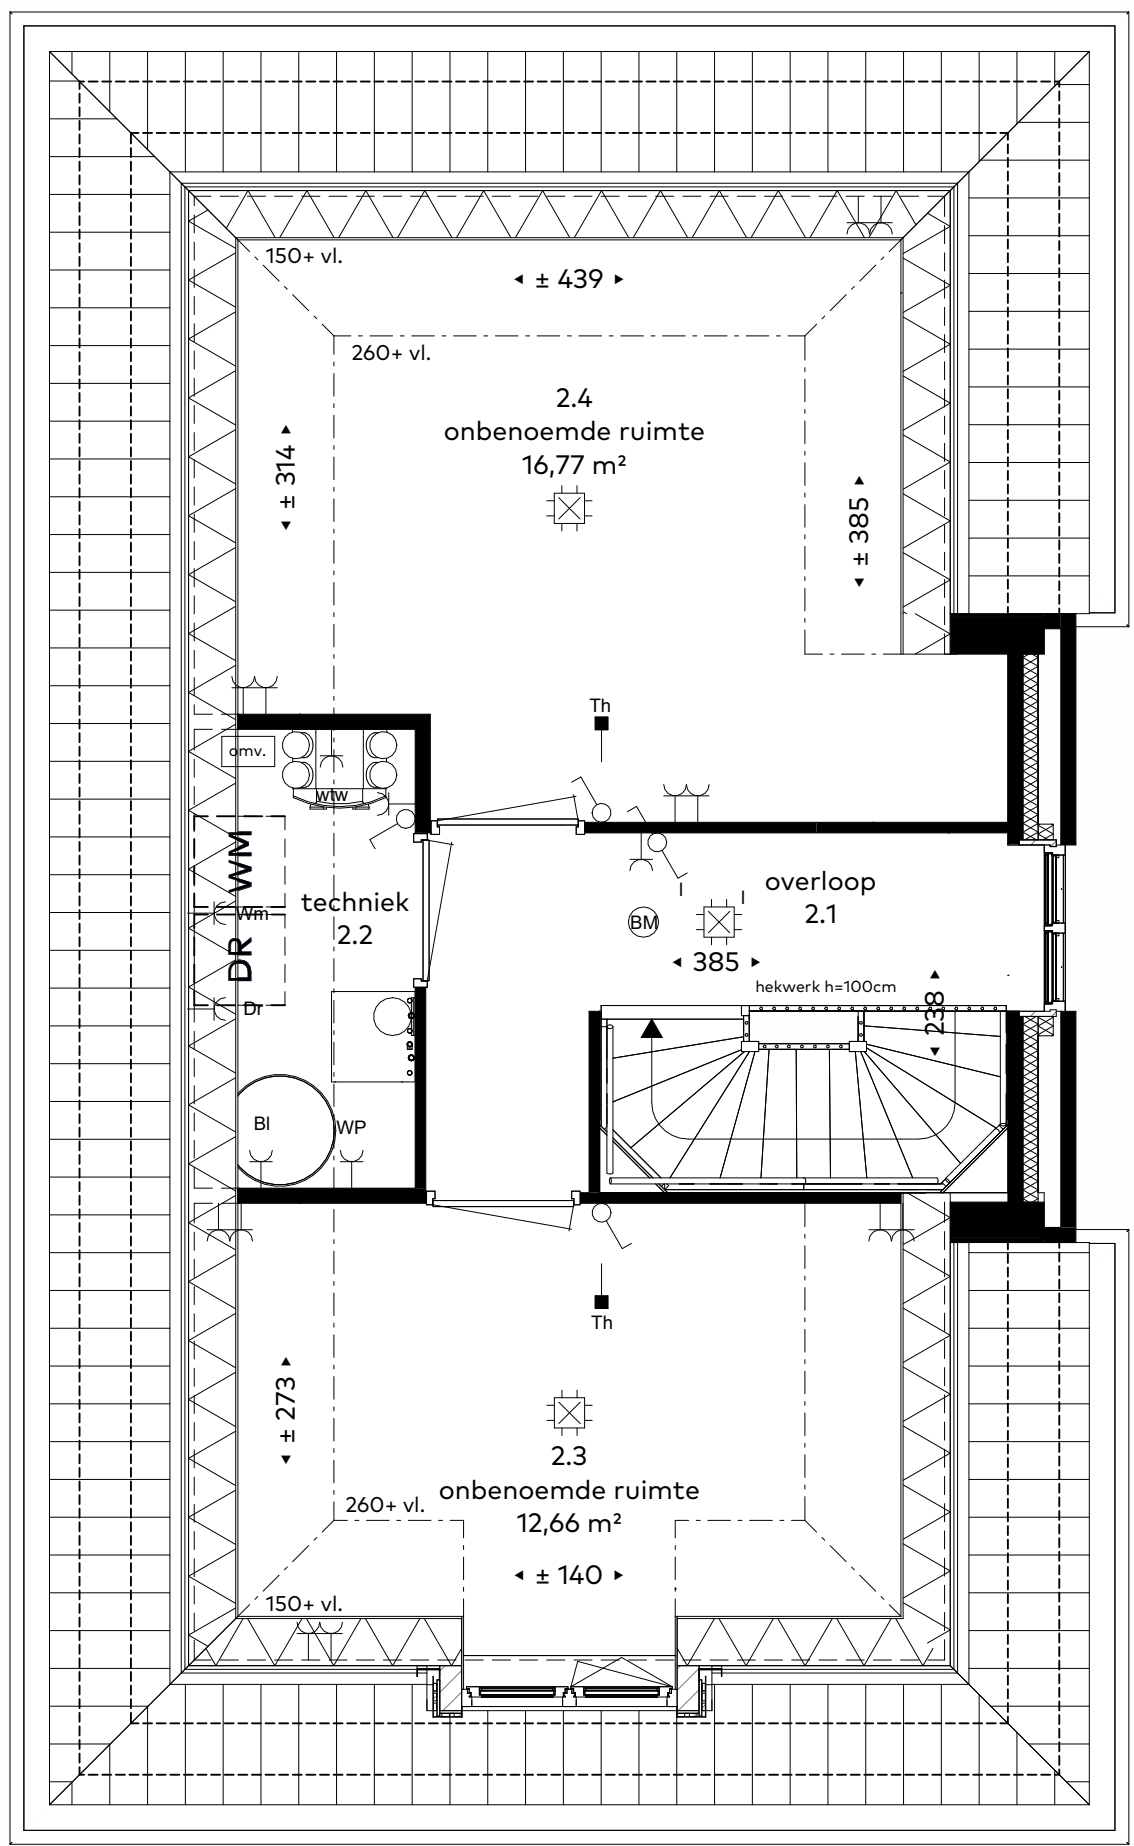

tweede verdieping
schaal 1:50

renvooi

- | | | | |
|--|---|--|--|
| | lichtpunt | | data aansluiting |
| | wandlichtpunt | | schakelaar |
| | centraalpunt | | wisselschakelaar |
| | wandcontactdoos | | mechanische ventilatie afzuig |
| | dubbele wandcontactdoos | | mechanische ventilatie inblaas |
| | horizontaal dubbele wandcontactdoos | | aardingsmat |
| | verticaal dubbele wandcontactdoos | | brandmelder |
| | dubbele wandcontactdoos met schakelaar | | buitenlichtpunt |
| | koelkast | | deurbel |
| | Afz afzuigerkap | | schel |
| | vw vaatwasser | | warmteterugwinning-unit (wtw) |
| | Ov oven | | warmtepomp |
| | hhg huidhoudelijke groep | | boiler (mogelijk externe boiler afhankelijk van type warmtepomp) |
| | Bl boiler | | boiler (mogelijk externe boiler afhankelijk van type warmtepomp) |
| | Dr droger | | boiler (mogelijk externe boiler afhankelijk van type warmtepomp) |
| | wm wasmachine | | boiler (mogelijk externe boiler afhankelijk van type warmtepomp) |
| | wp warmtepomp | | boiler (mogelijk externe boiler afhankelijk van type warmtepomp) |
| | wtw warmte terugwin unit | | boiler (mogelijk externe boiler afhankelijk van type warmtepomp) |
| | loze leiding | | boiler (mogelijk externe boiler afhankelijk van type warmtepomp) |
| | Th thermostaat | | boiler (mogelijk externe boiler afhankelijk van type warmtepomp) |
| | mv mechanische ventilatie | | boiler (mogelijk externe boiler afhankelijk van type warmtepomp) |
| | elektrisch koken (driefase wandcontactdoos) | | boiler (mogelijk externe boiler afhankelijk van type warmtepomp) |
| | tweefase contact tbv. wtw | | boiler (mogelijk externe boiler afhankelijk van type warmtepomp) |



situatie
schaal 1:2000

Schaallijniaal 1:50
0 1m 2m 3m 4m 5m