



voorgevel
schaal 1:100




rechterzijgevel
schaal 1:100




achtergevel
schaal 1:100




linkerzijgevel
schaal 1:100

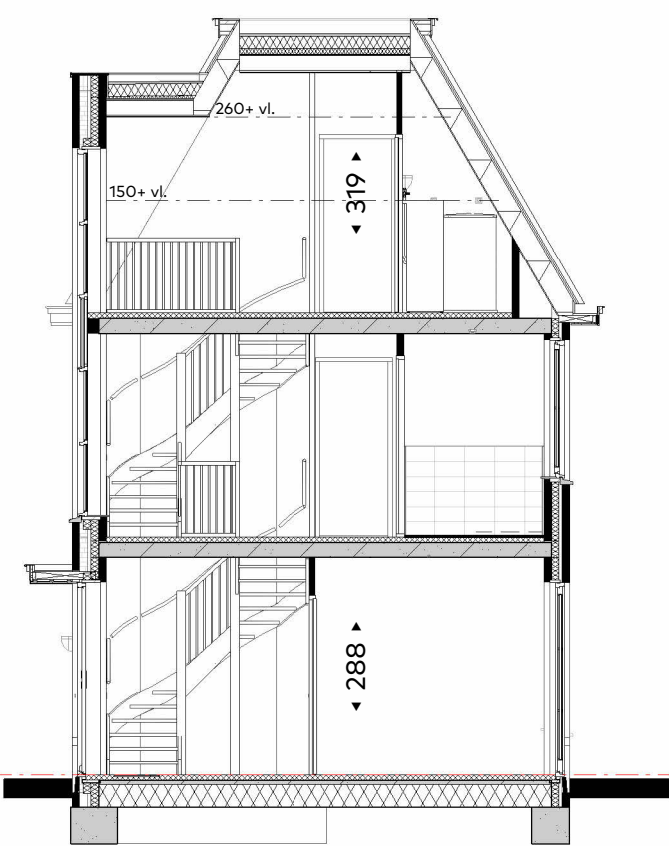


doorsnede
schaal 1:100

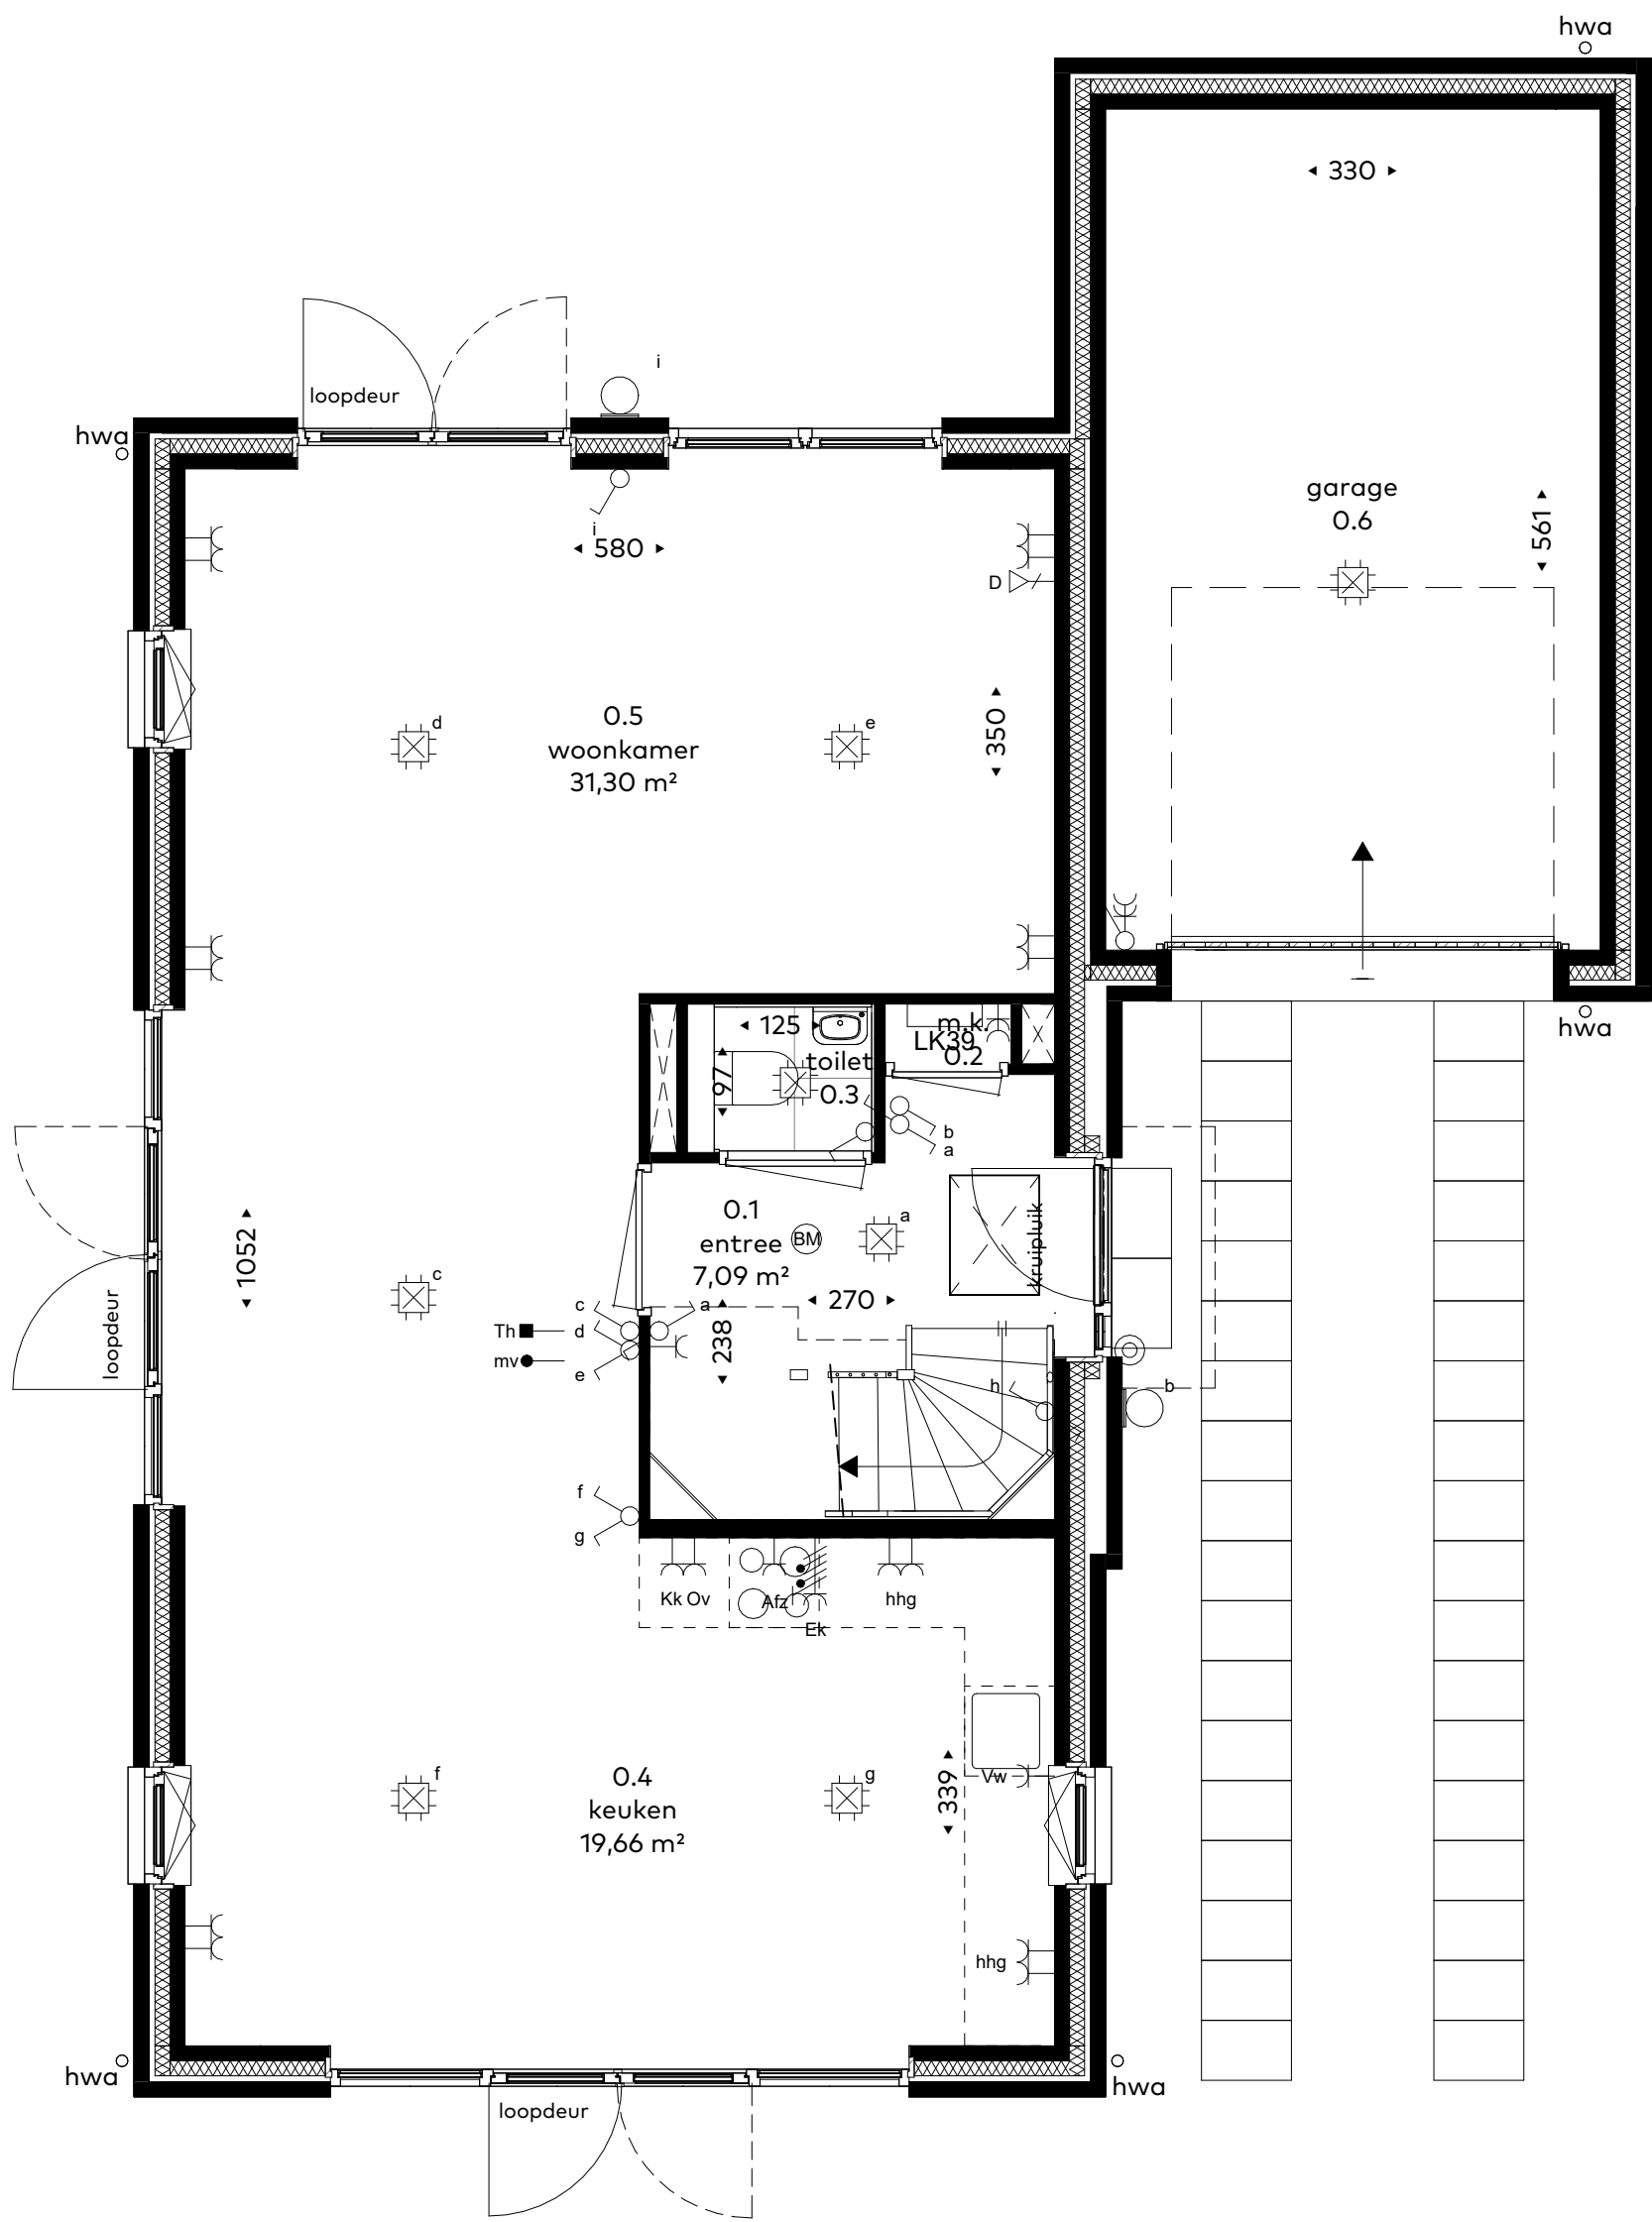

begane grond
schaal 1:50

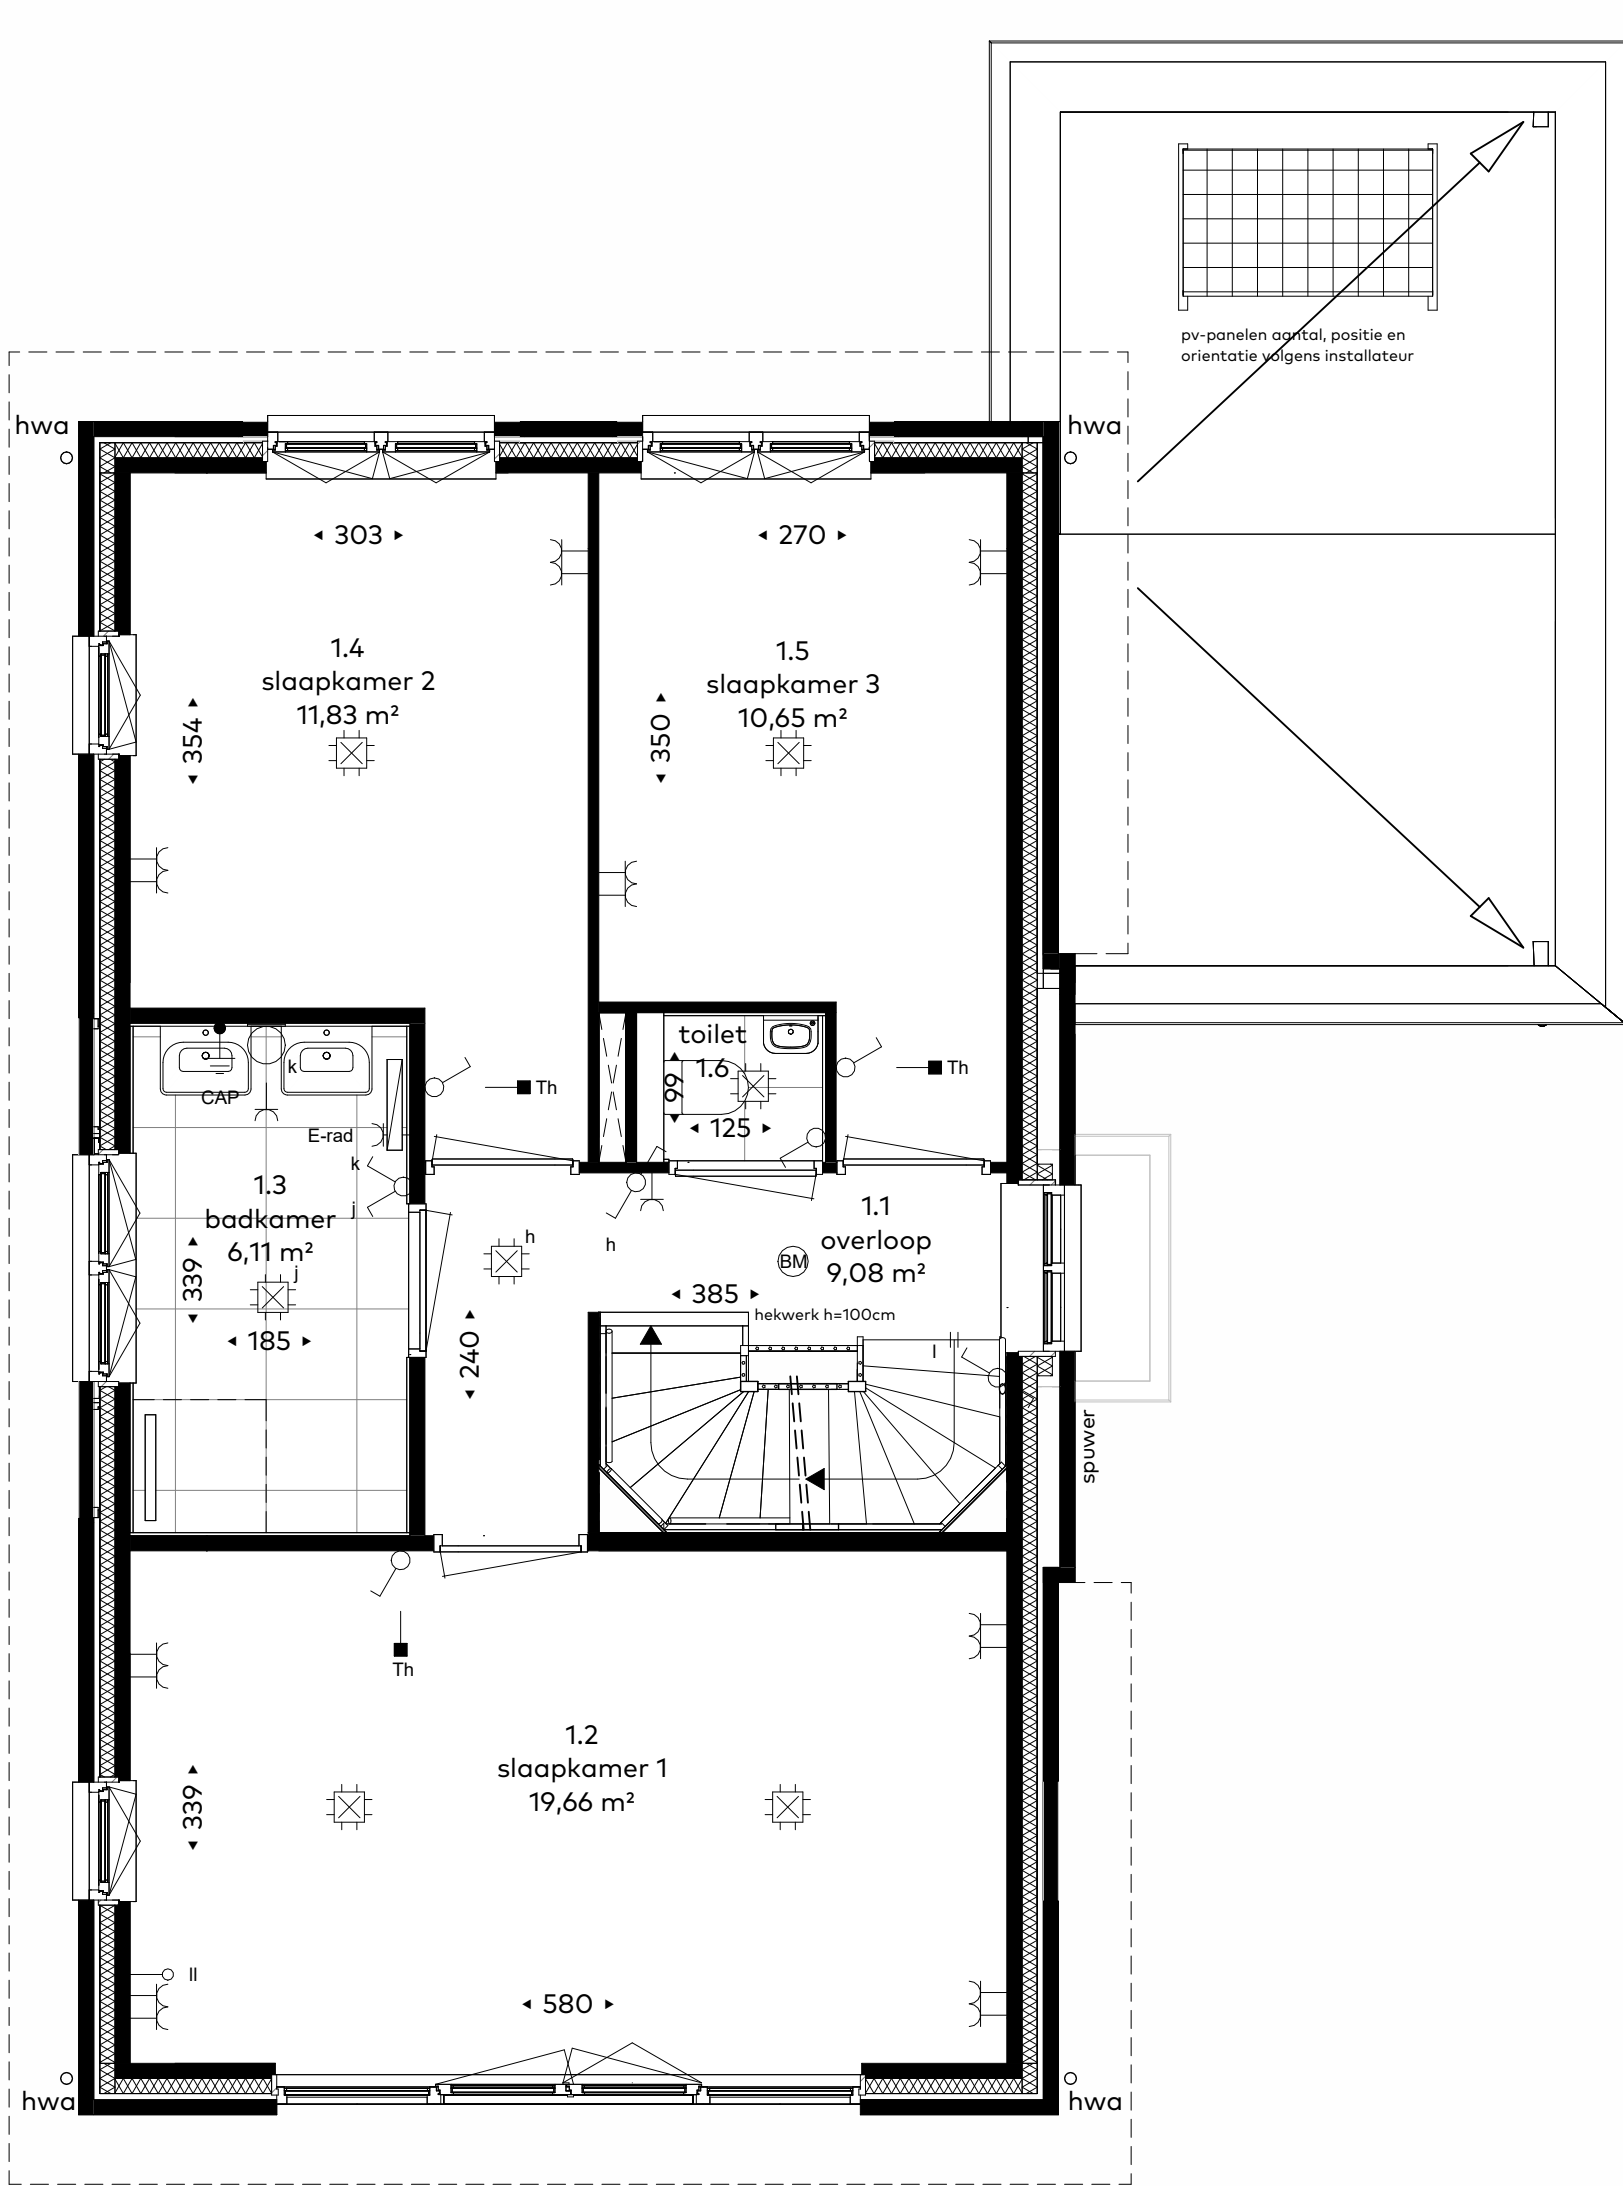

eerste verdieping
schaal 1:50

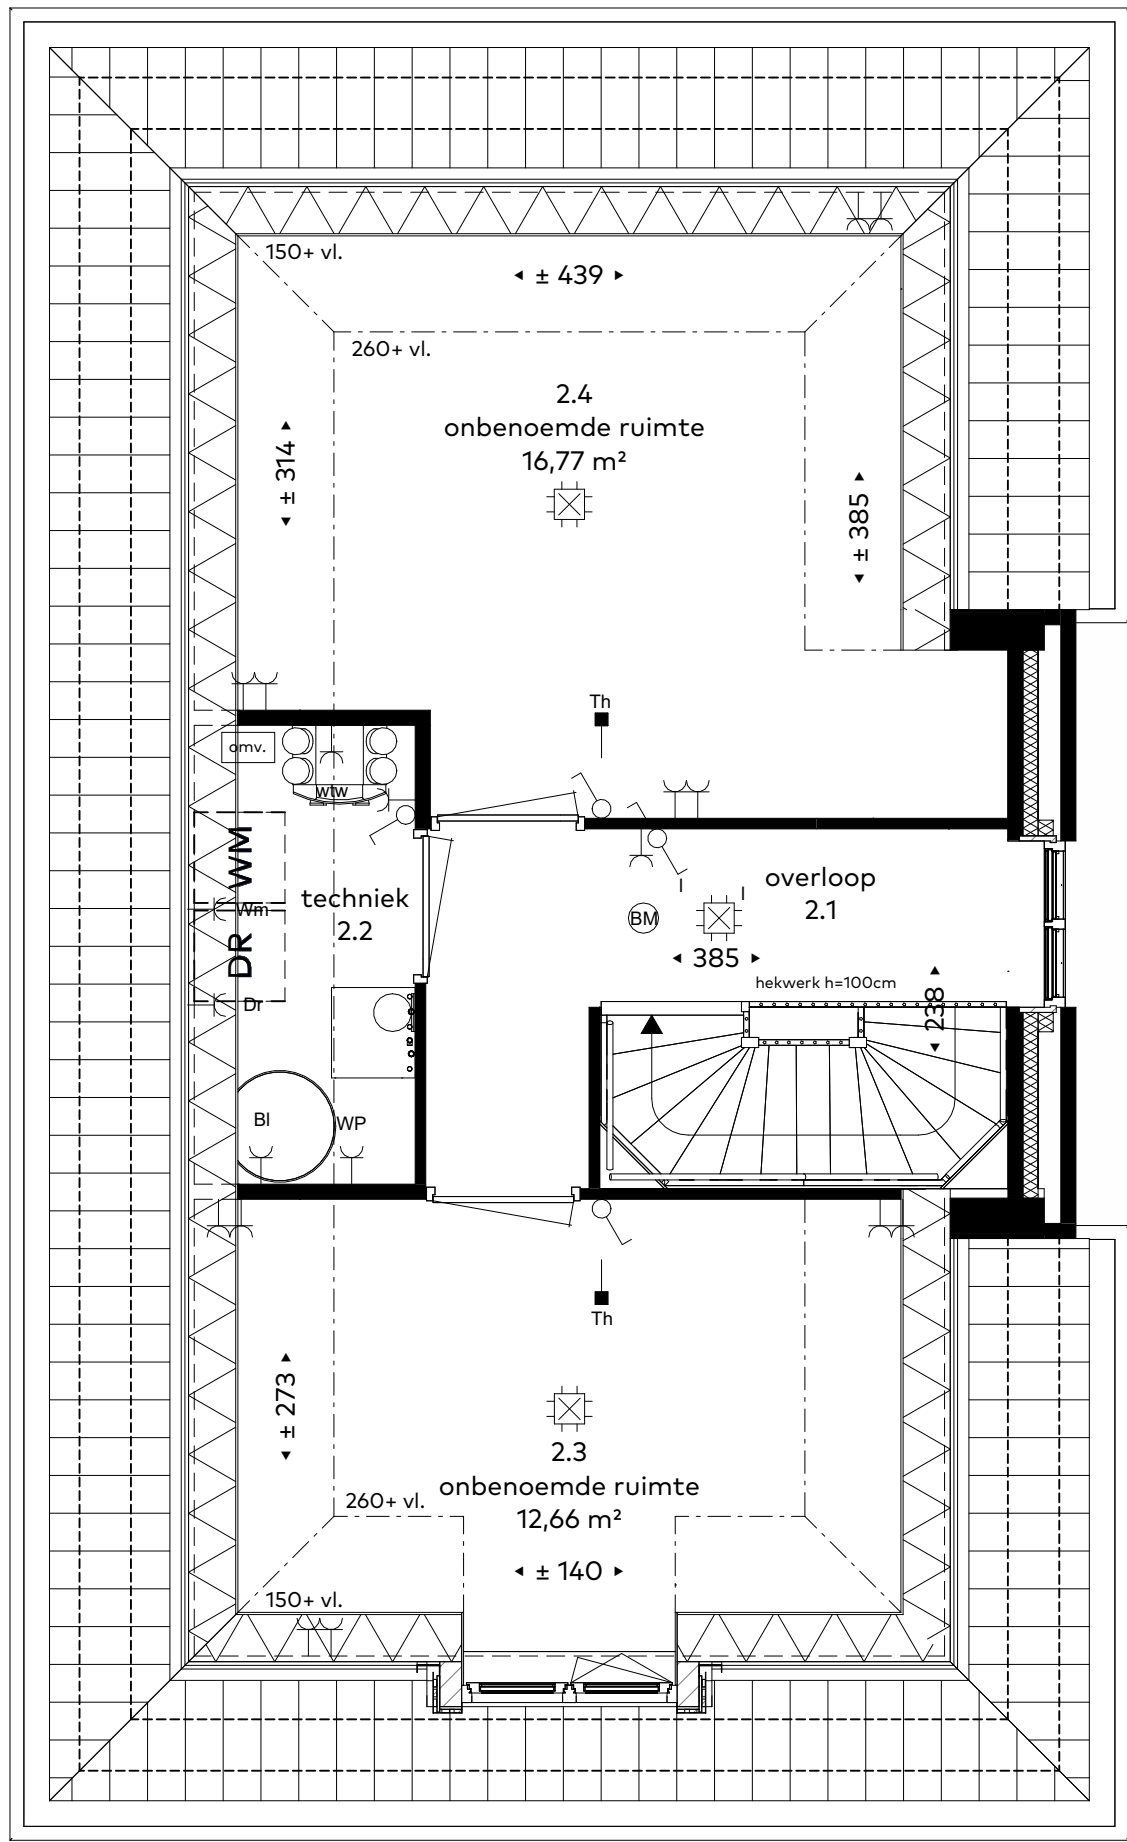

tweede verdieping
schaal 1:50

renvooi

	lichtpunt		data aansluiting
	wandlichtpunt		schakelaar
	centraalpunt		wisselschakelaar
	wandcontactdoos		mechanische ventilatie afzuig
	dubbele wandcontactdoos		mechanische ventilatie inblaas
	horizontaal dubbele wandcontactdoos		aardingsmat
	verticaal dubbele wandcontactdoos		brandmelder
	dubbele wandcontactdoos met schakelaar		buitenlichtpunt
	koelkast		deurbel
	afzuigerkap		schel
	vaatwasser		warmteterugwinning-unit (wtw)
	oven		warmtepomp
	huidhoudelijke groep		boiler (mogelijk externe boiler afhankelijk van type warmtepomp)
	boiler		kruipruimte
	droger		wasmachine
	wasmachine		droger
	warmtepomp		elektrische radiator
	warmte terugwin unit		
	loze leiding		
	thermostaat		
	mechanische ventilatie		
	elektrisch koken (driefase wandcontactdoos)		
	tweefase contact tbv. wtw		



situatie
schaal 1:2000

