



voorgevel
schaal 1:100




rechterzijgevel
schaal 1:100




achtergevel
schaal 1:100




linkerzijgevel
schaal 1:100

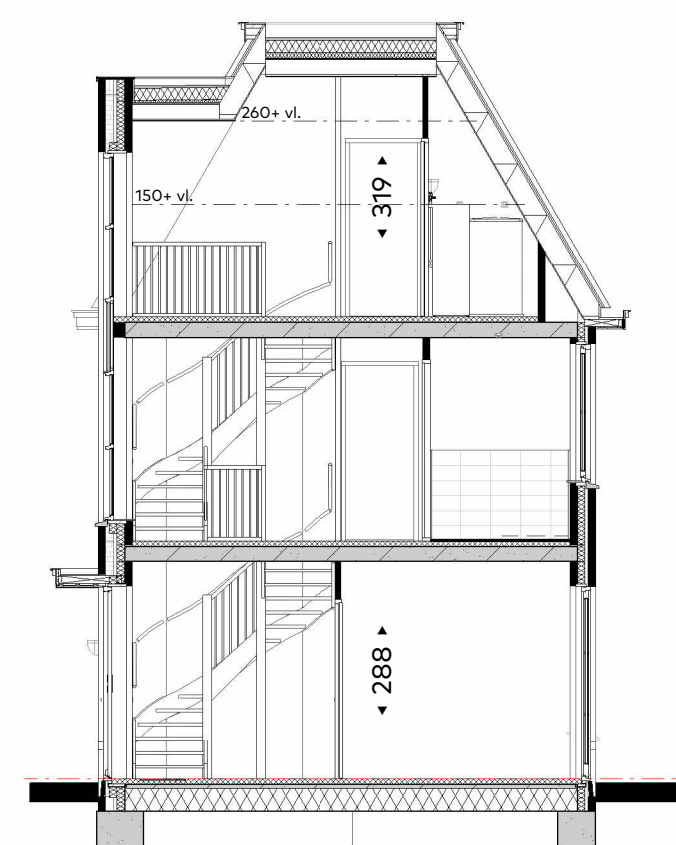


doorsnede
schaal 1:100

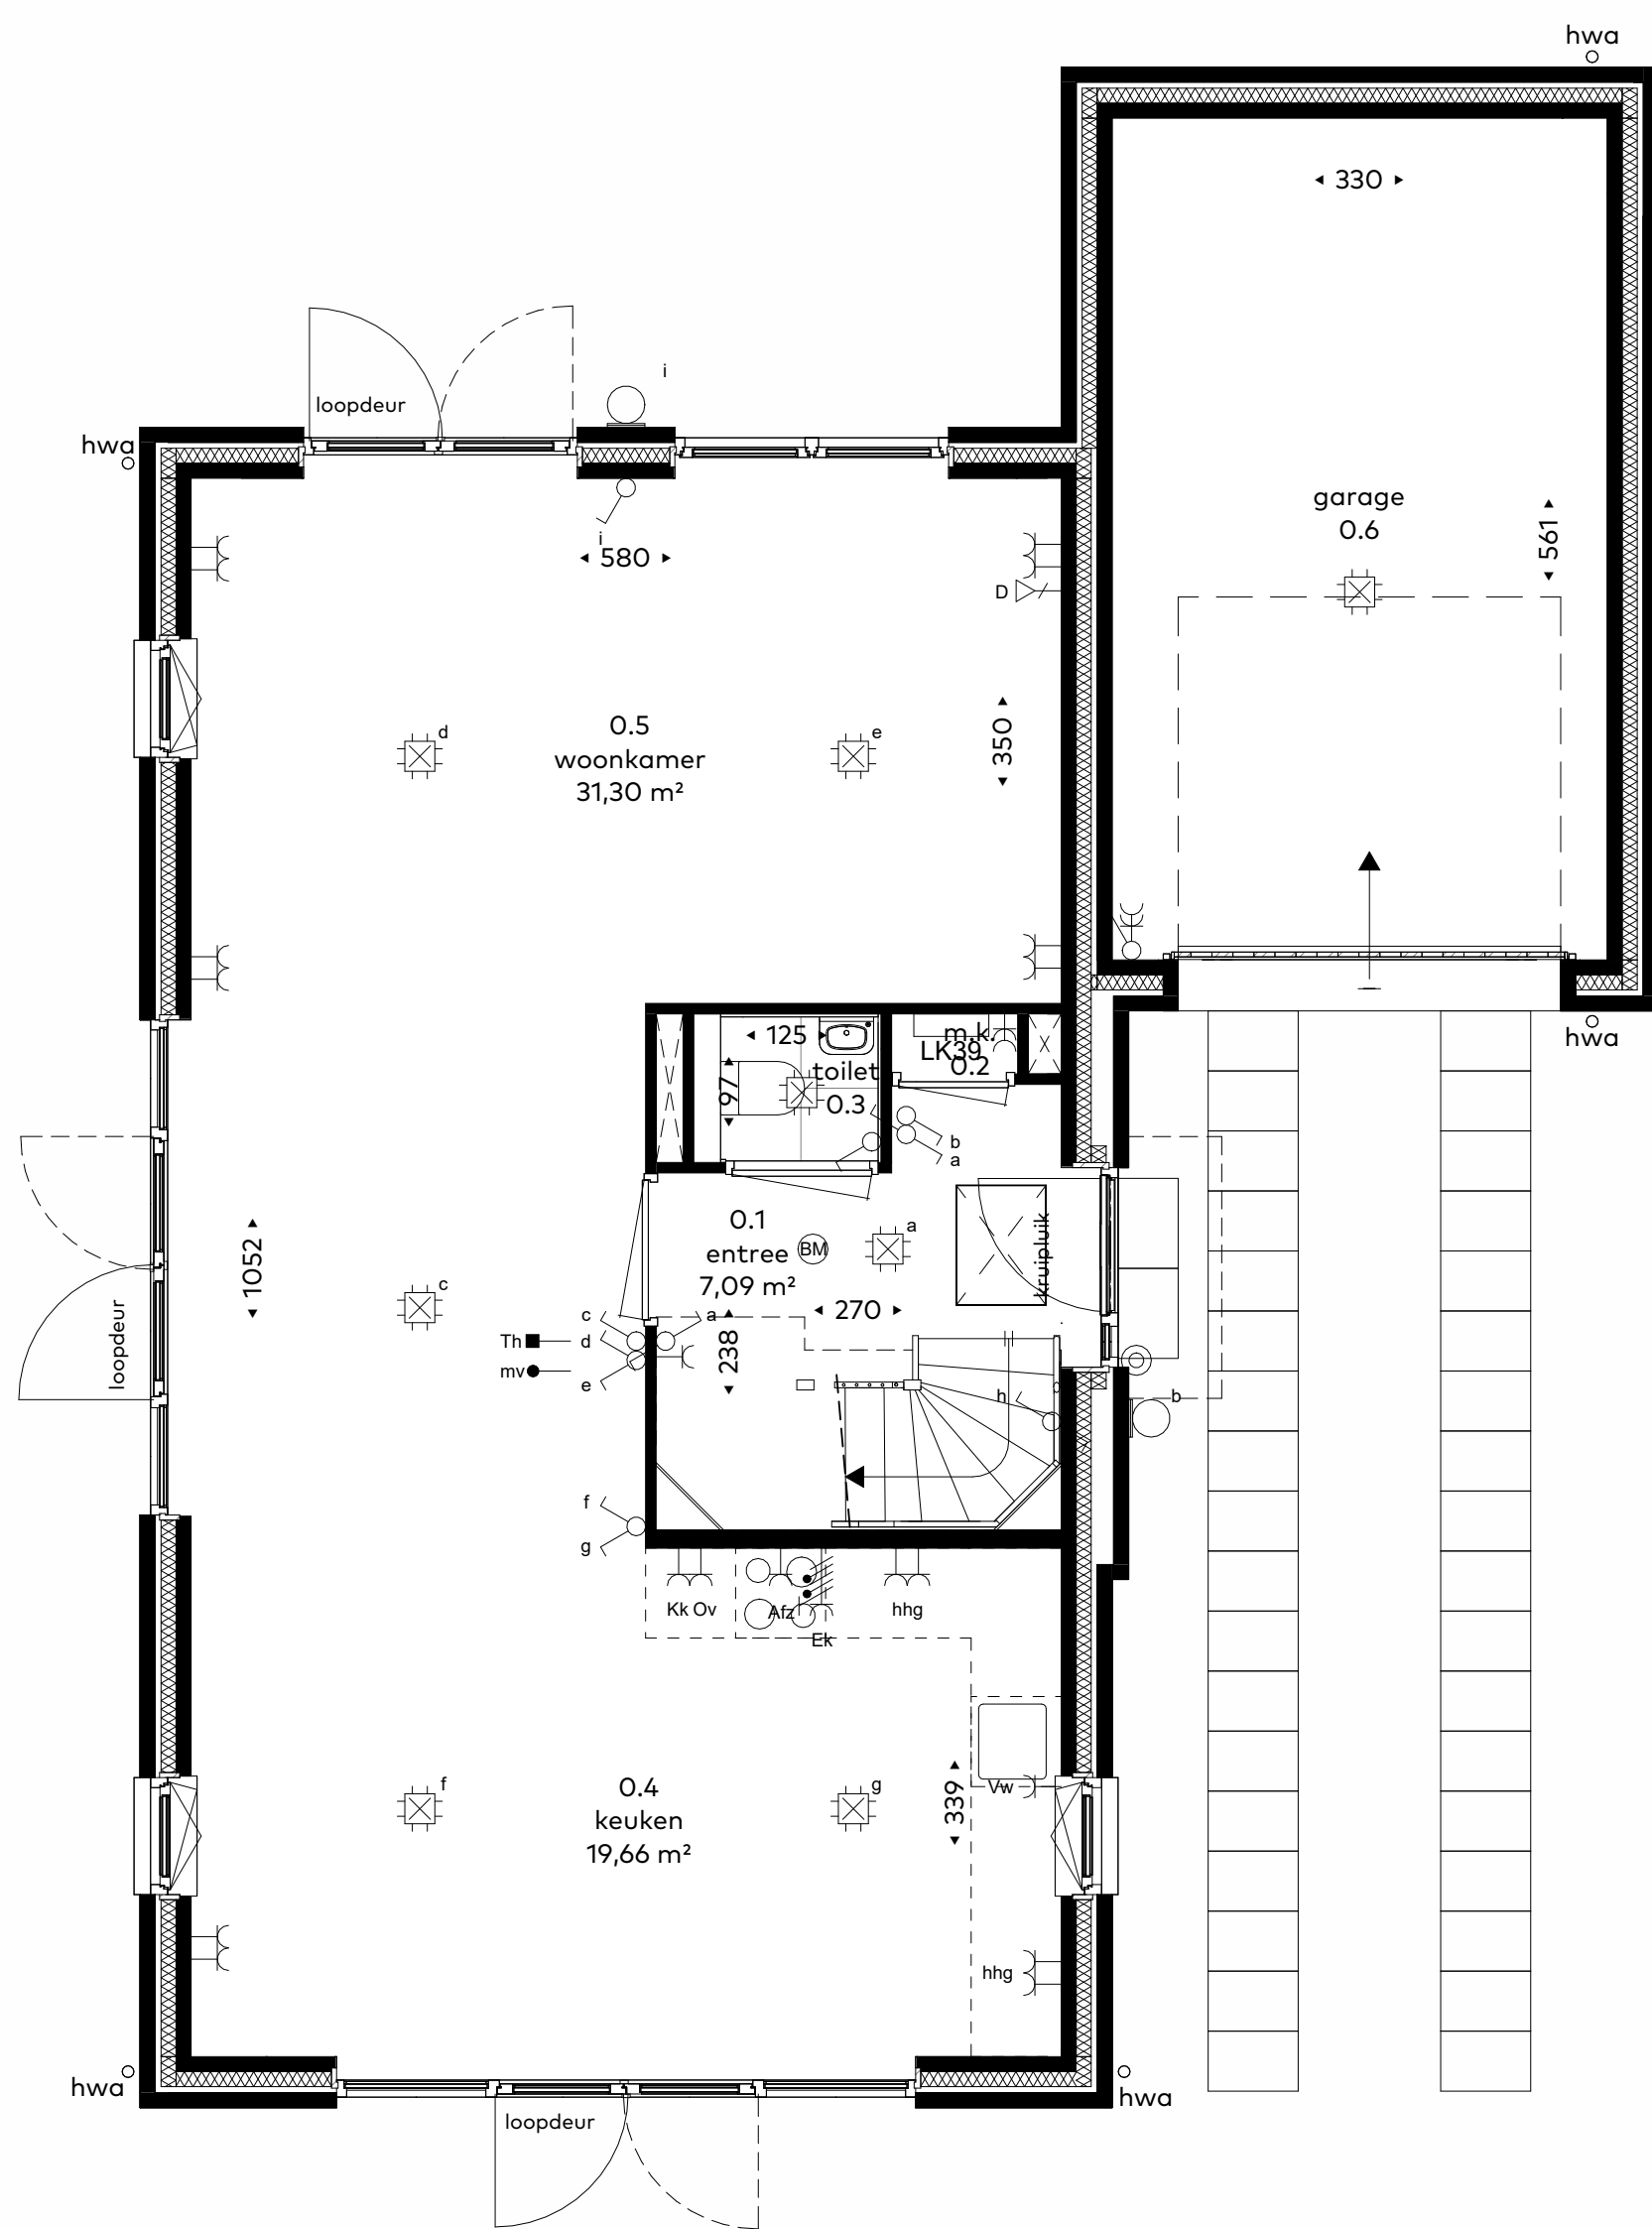

begane grond
schaal 1:50

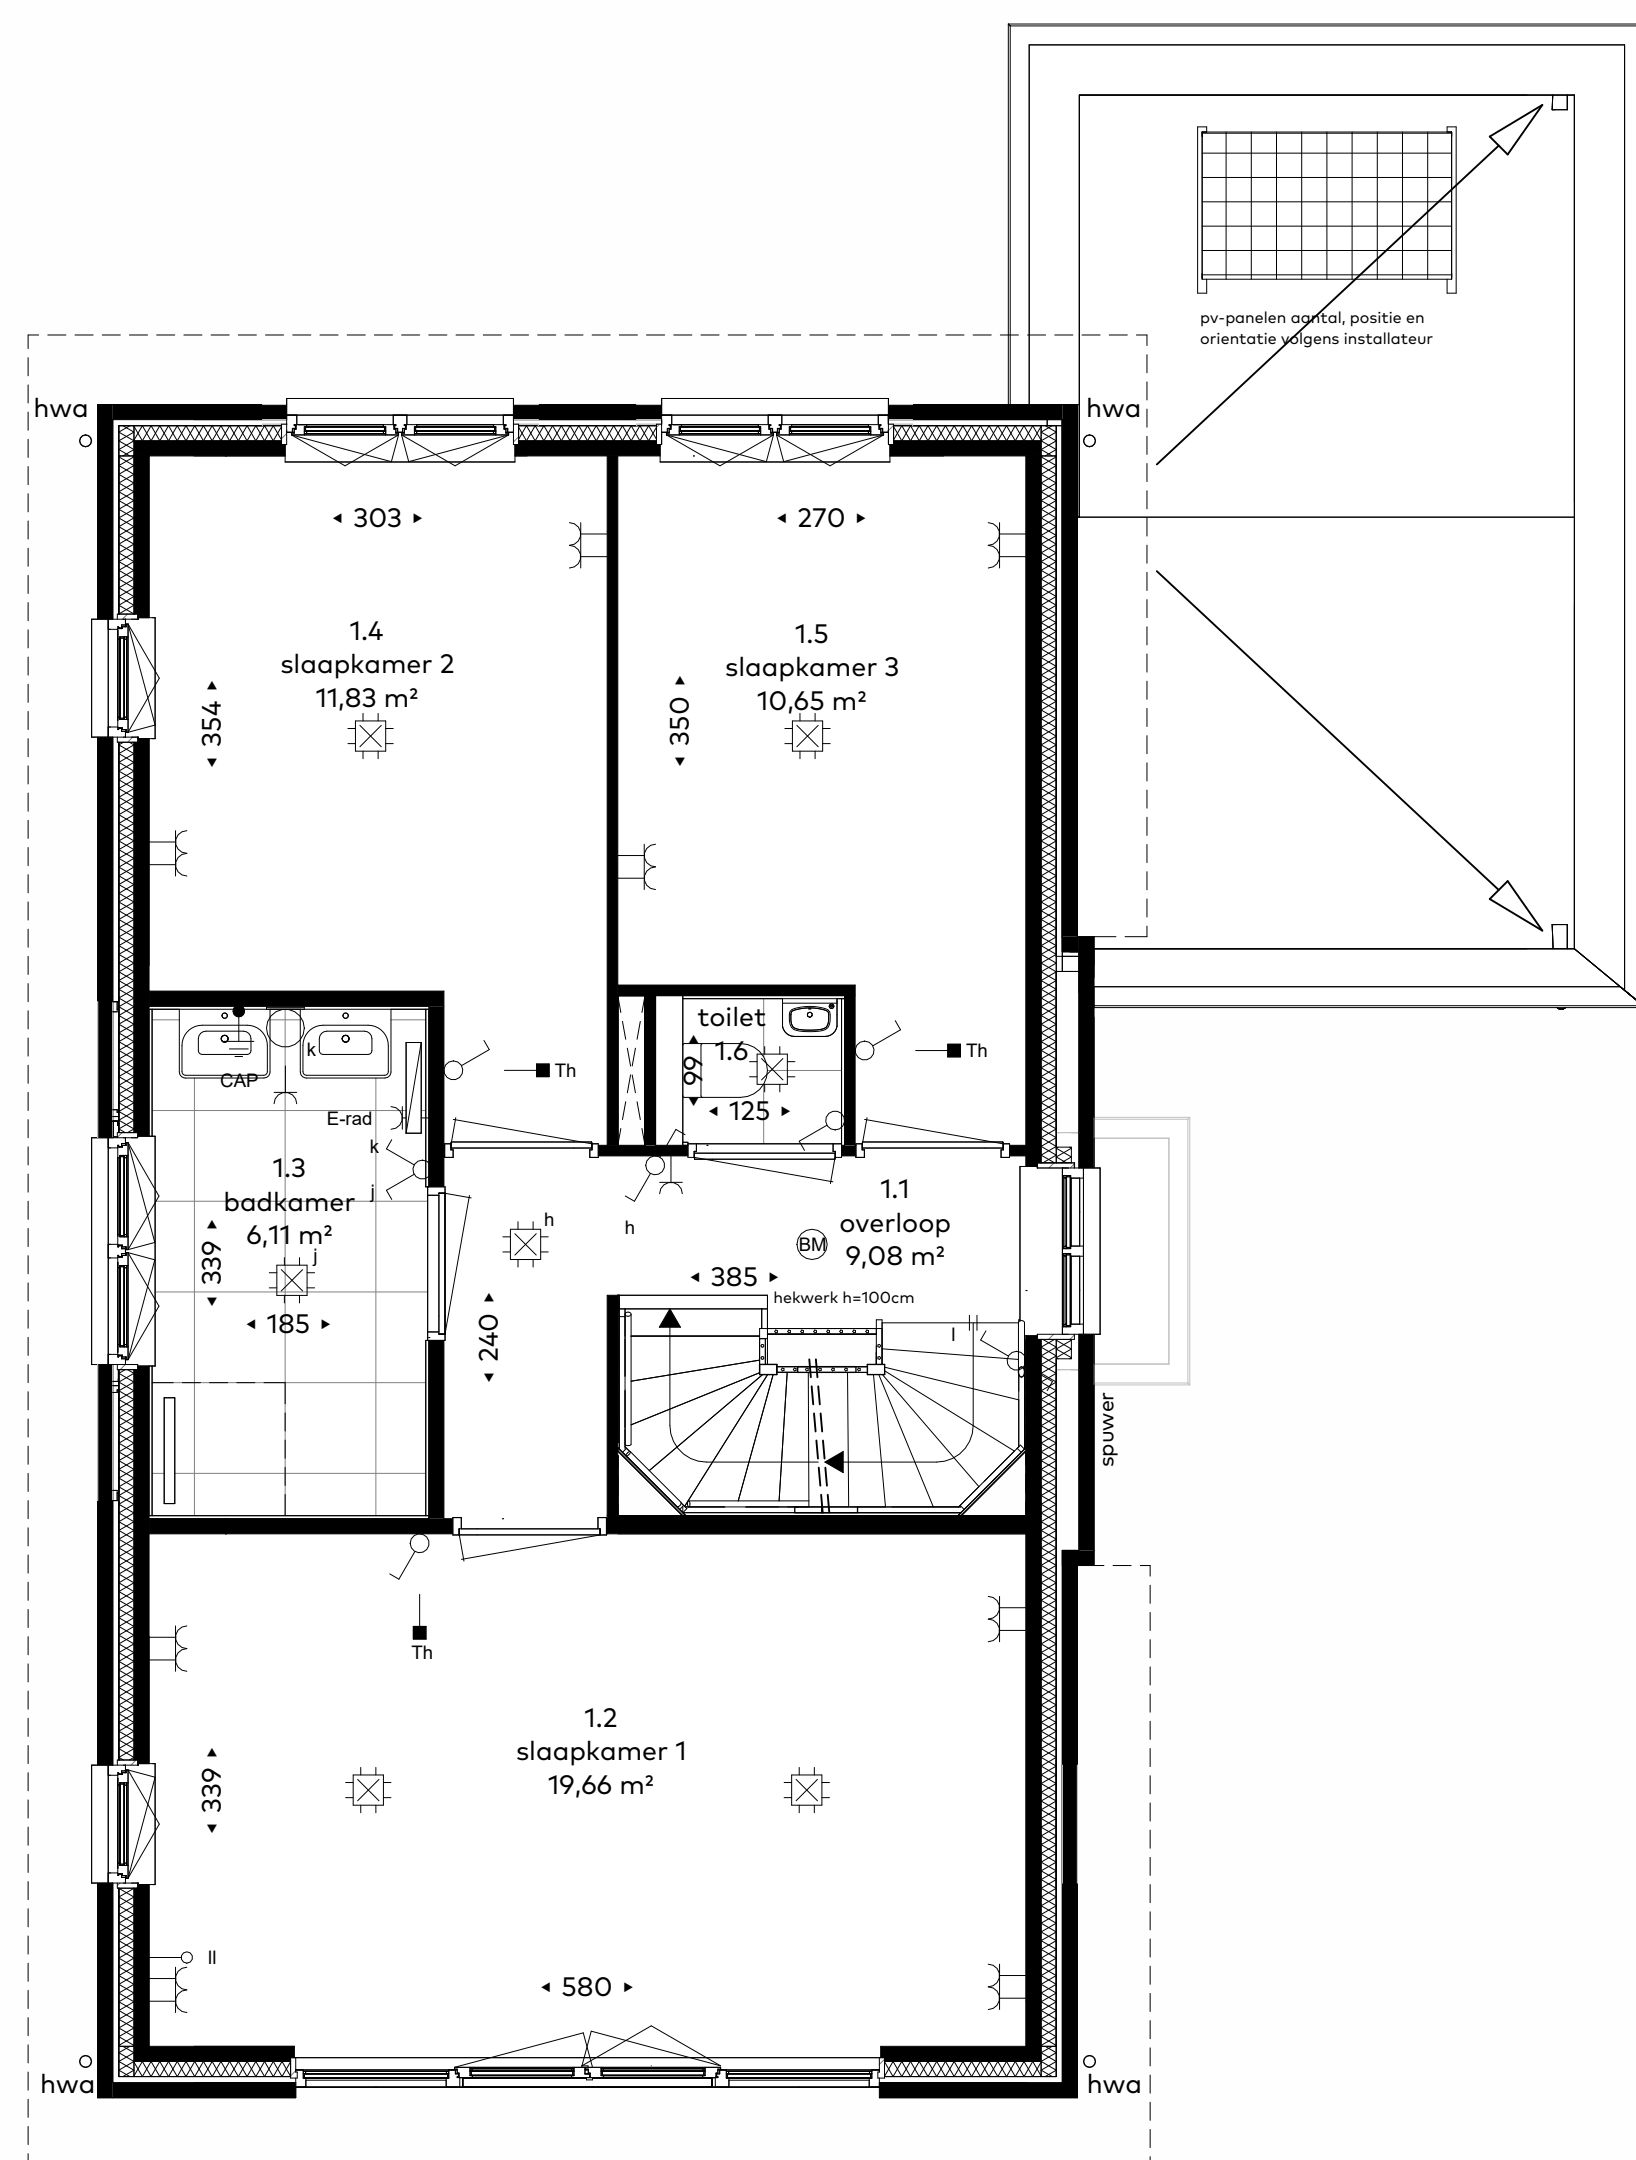

eerste verdieping
schaal 1:50

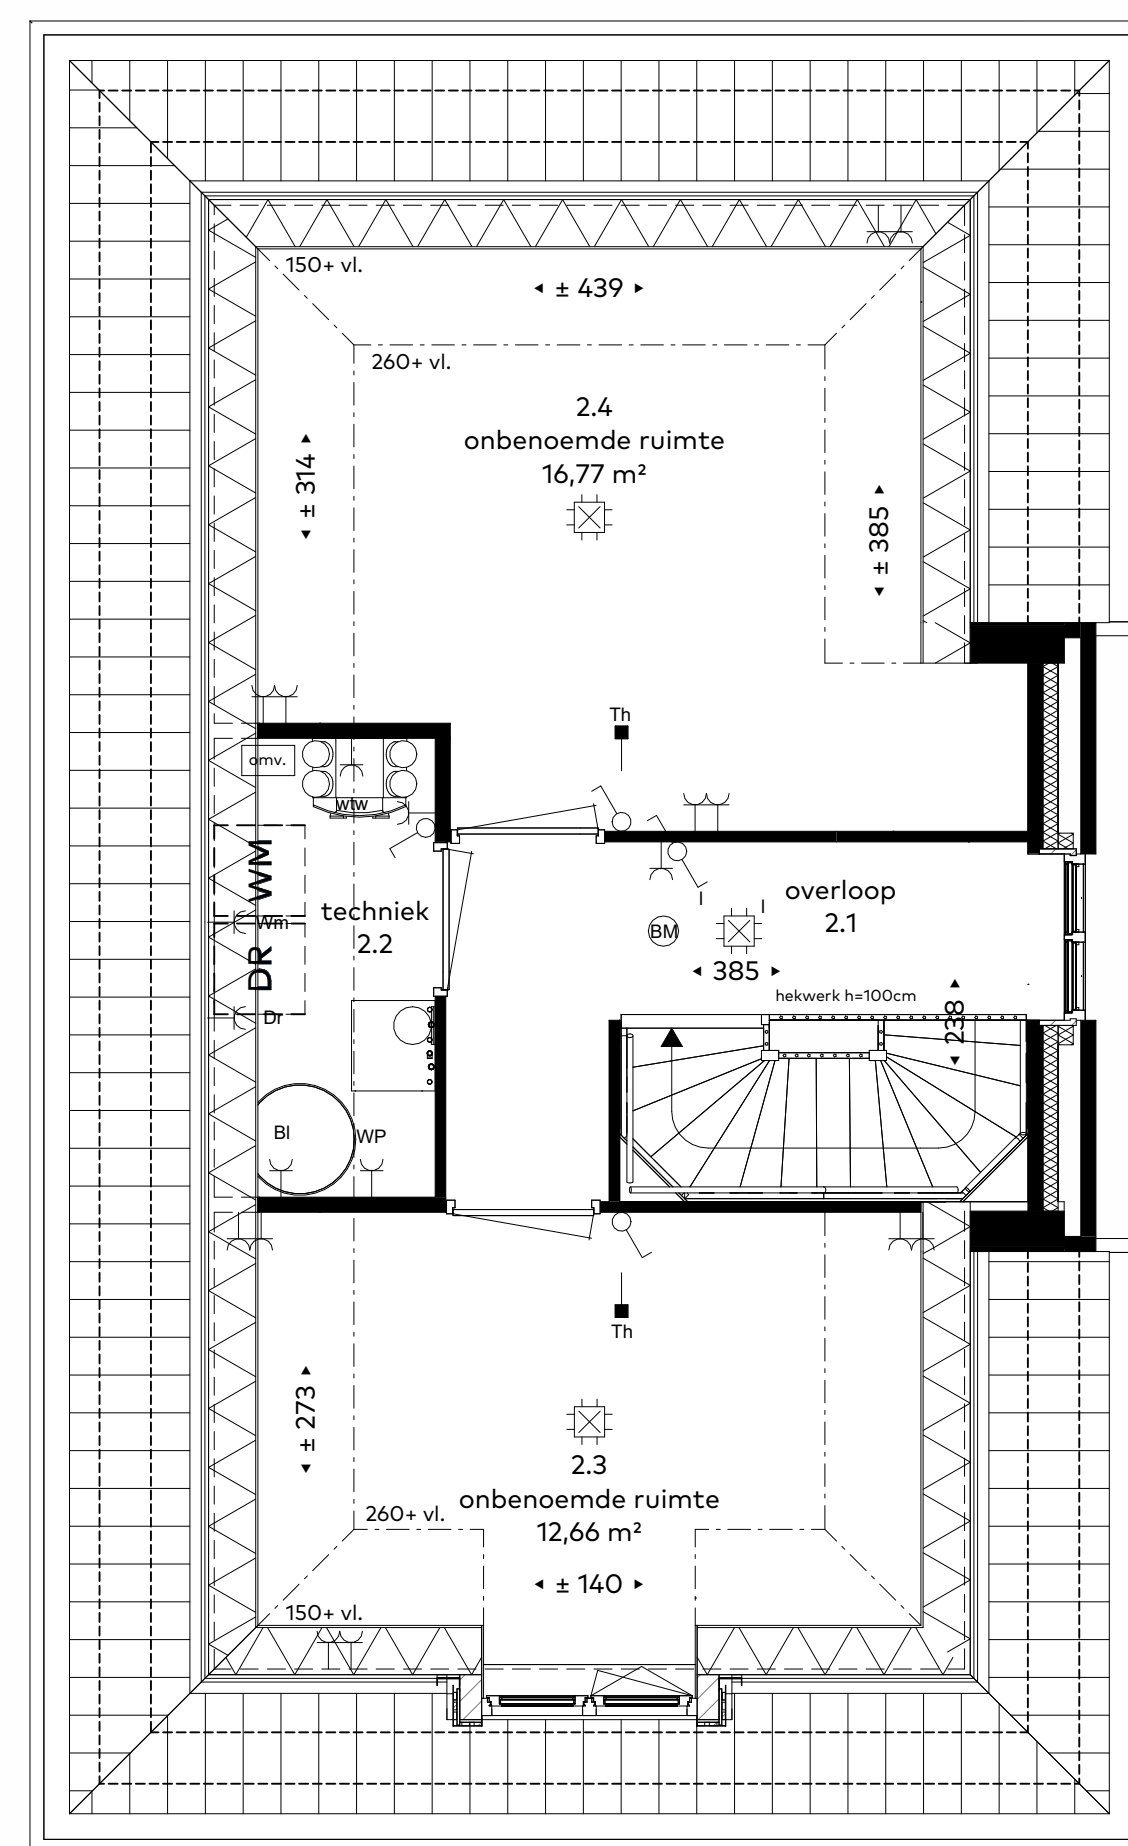

tweede verdieping
schaal 1:50

- renvooi
- lichtpunt
 - wandlichtpunt
 - centraalaardpunt
 - wandcontactdoos
 - dubbele wandcontactdoos
 - horizontaal dubbele wandcontactdoos
 - verticaal dubbele wandcontactdoos met schakelaar
 - koelkast
 - afzuigerkap
 - vaatwasser
 - oven
 - huidhoudelijke groep
 - boiler
 - droger
 - wasmachine
 - warmtepomp
 - warmte terugwin unit
 - loze leiding
 - thermostaat
 - mechanische ventilatie
 - elektrisch koken (driefase wandcontactdoos)
 - tweefase contact tbv. wtw
- data aansluiting
- schakelaar
 - wisselschakelaar
 - mechanische ventilatie afzuig
 - mechanische ventilatie inblaas
 - aardingsmat
 - brandmelder
 - buitenlichtpunt
 - deurbel
 - schel
 - warmteterugwinning-unit (wtw)
 - warmtepomp
 - boiler (mogelijk externe boiler afhankelijk van type warmtepomp)
 - kruipluik
 - wasmachine
 - droger
 - elektrische radiator



situatie
schaal 1:2000

Schaalliniaal 1:50
0 1m 2m 3m 4m 5m