





voorgevel
schaal 1: 100




achtergevel
schaal 1: 100

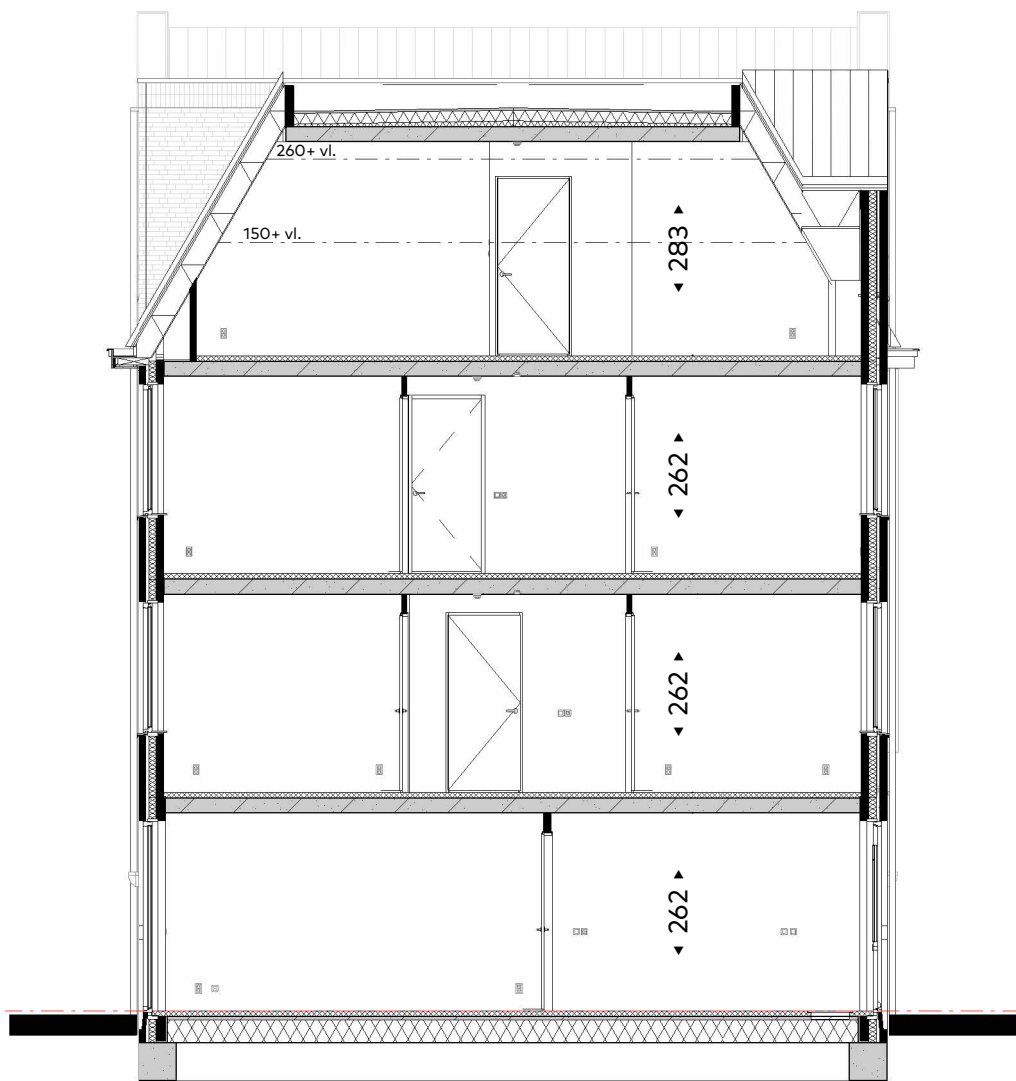


doorsnede
schaal 1: 100

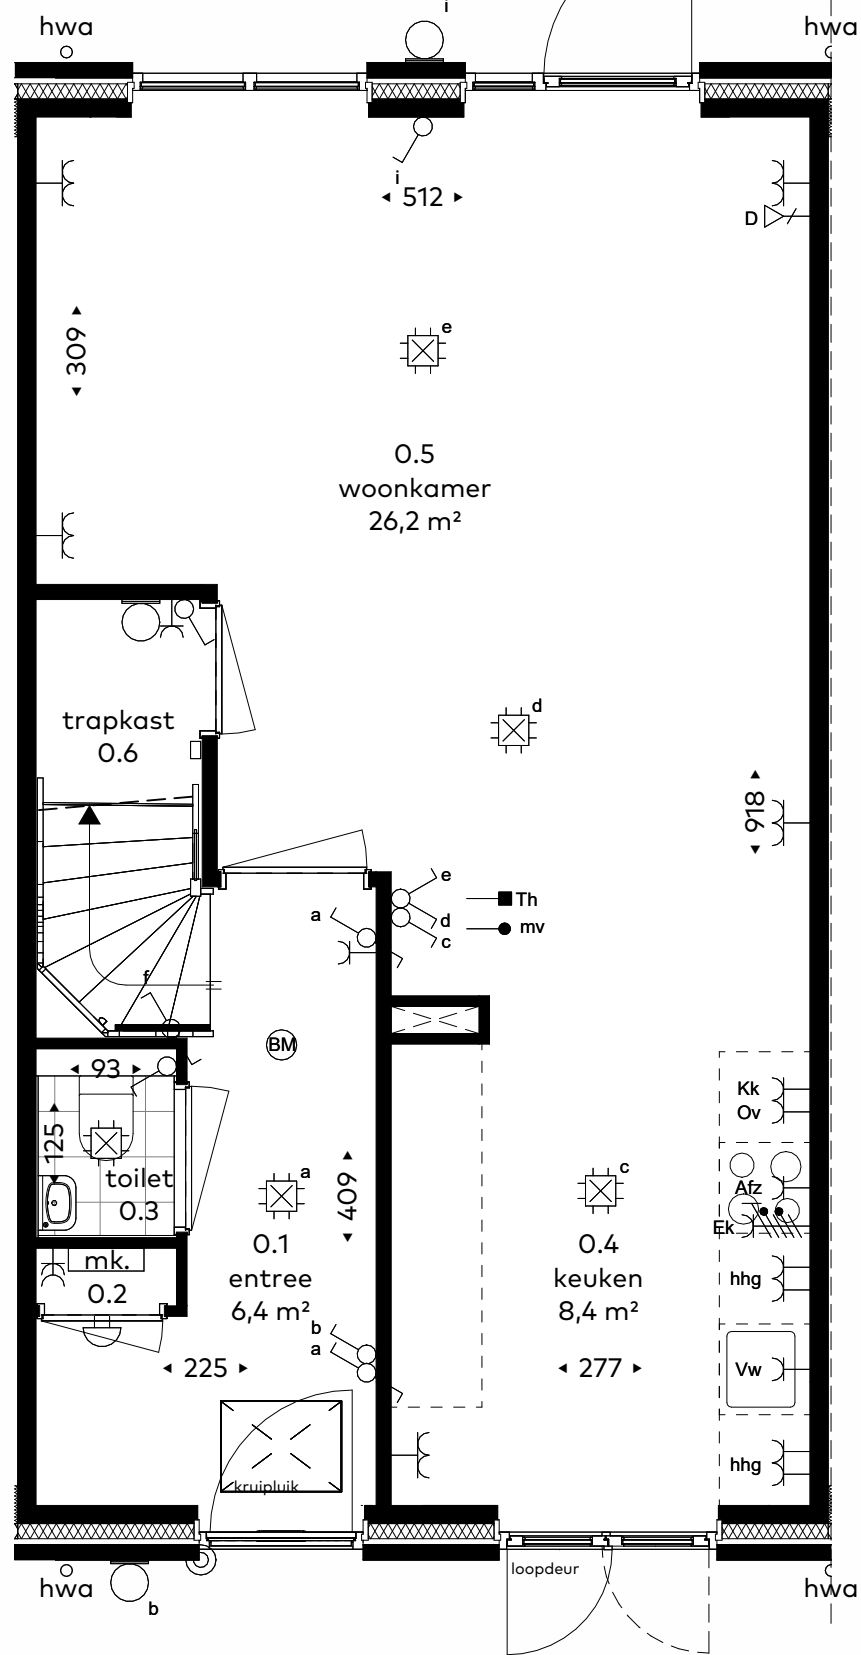


begane grond
schaal 1: 50

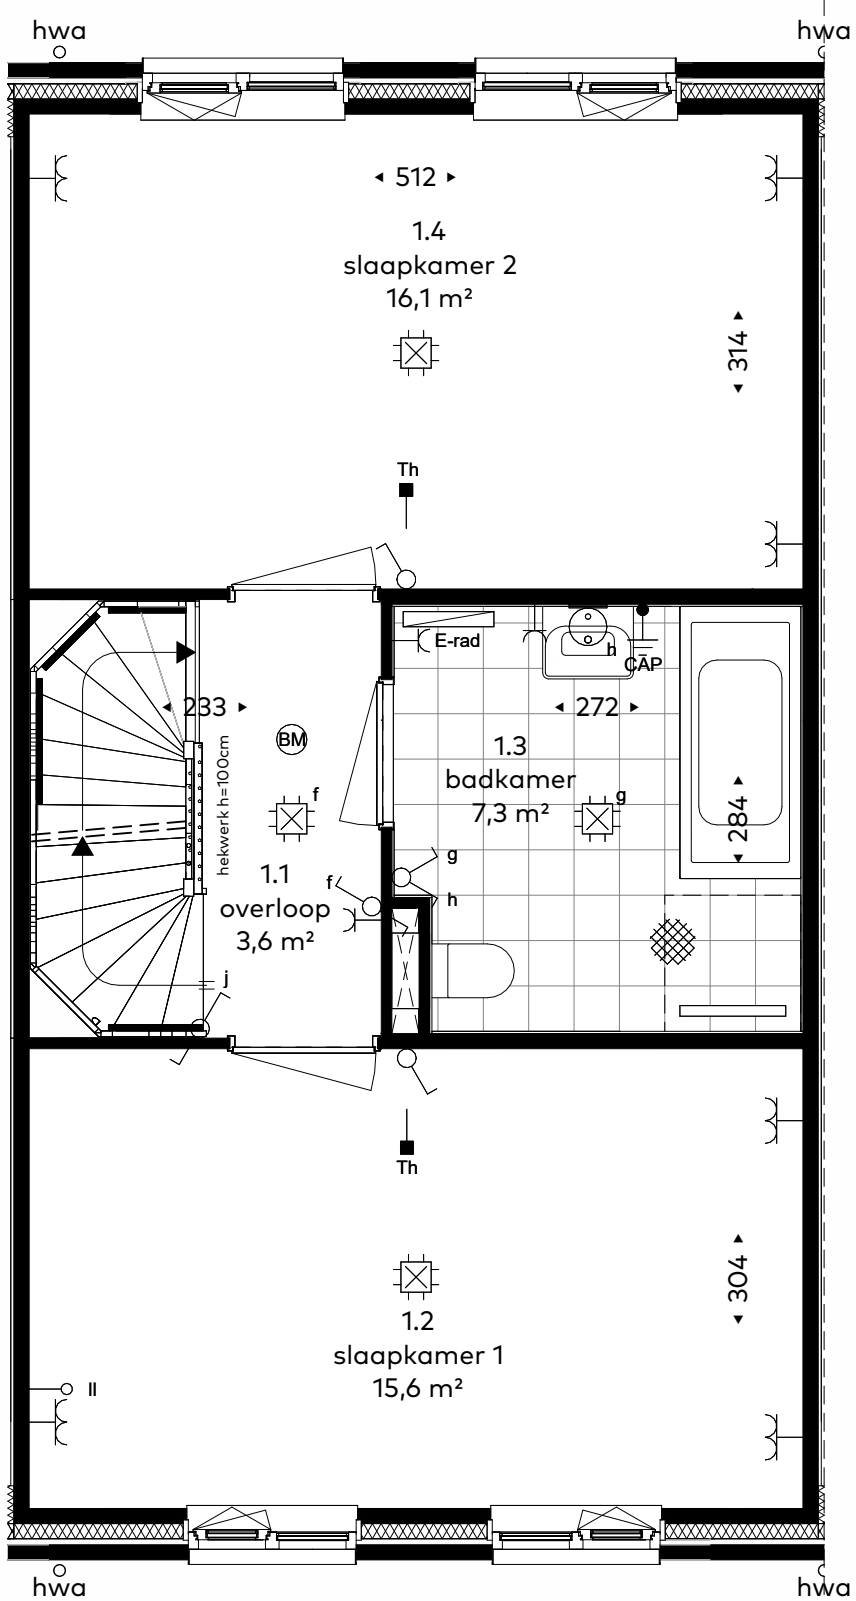

eerste verdieping
schaal 1: 50

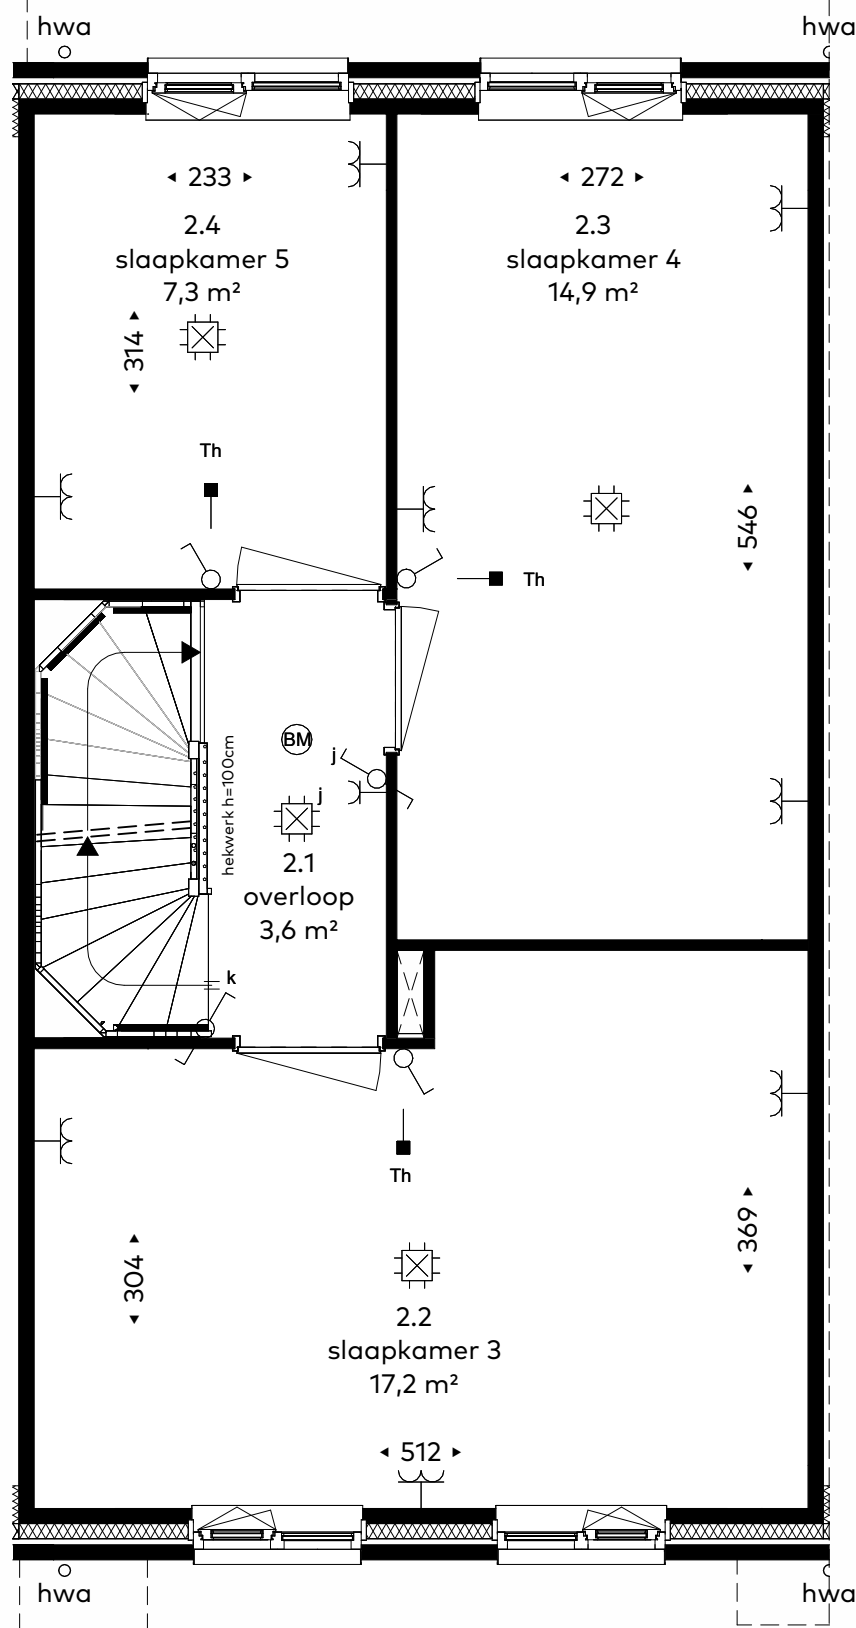


tweede verdieping
schaal 1: 50

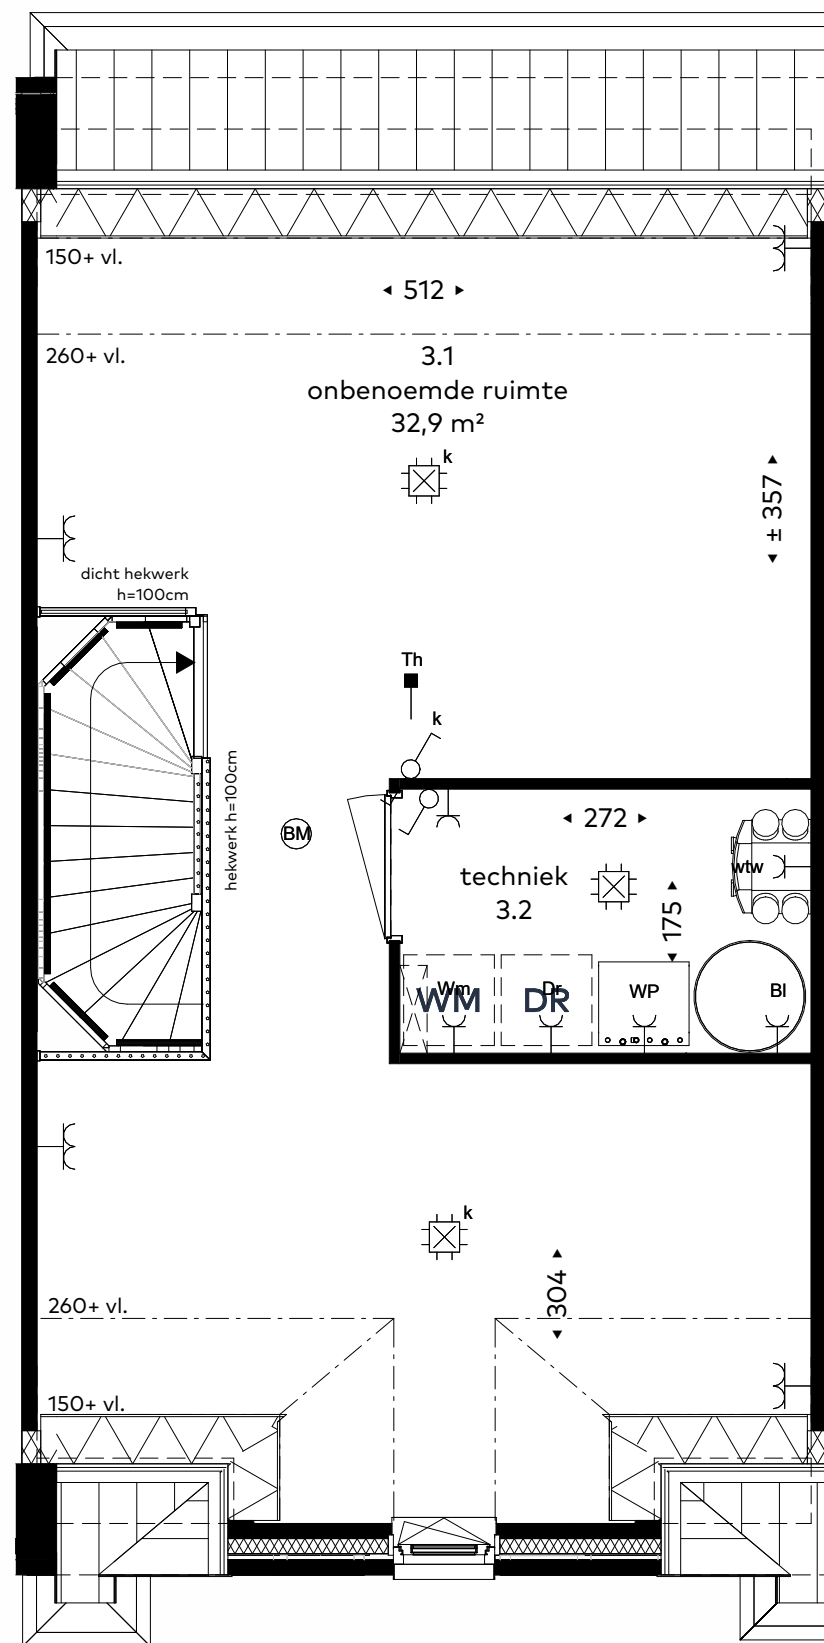

derde verdieping
schaal 1: 50

renvooi

- lichtpunt
- wandlichtpunt
- CAP centraalaardpunt
- wandcontactdoos
- dubbele wandcontactdoos
- horizontaal
- dubbele wandcontactdoos
- verticaal
- dubbele wandcontactdoos met schakelaar
- kk koelkast
- Afz afzuigerkap
- vw vaatwasser
- Ov oven
- hgg huidhoudelijke groep
- Bl boiler
- Dr droger
- wm wasmachine
- wp warmtepomp
- wtw warmte terugwin unit
- loze leiding
- Th thermostaat
- mv mechanische ventilatie
- elektrisch koken (driefase wandcontactdoos)
- tweefase contact tbv. wtw

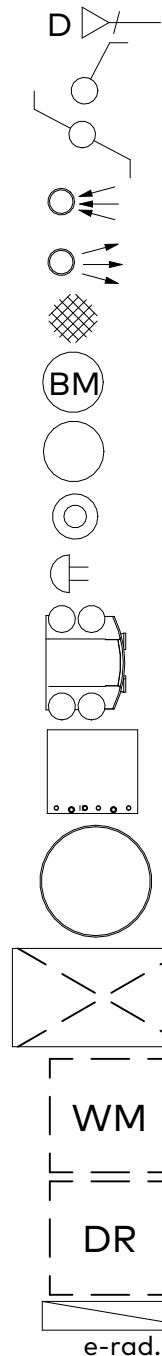

- data aansluiting
- schakelaar
- wisselschakelaar
- mechanische ventilatie afzuig
- mechanische ventilatie inblaas
- aardingsmat
- brandmelder
- buitenlichtpunt
- deurbel
- schel
- warmteterugwinning-unit (wtw)
- warmtepomp
- boiler (mogelijk externe boiler afhankelijk van type warmtepomp)
- kruipluik
- wasmachine
- droger
- elektrische radiator



situatie
schaal 1: 2000





www.woneninstarrenburg.nl



sandlaan 36
2223 GG Katwijk
tel: 071-4051500

PROJECT:
Starrenburg 3 te Voorschoten

Type:
verkooptekening, type VA, bouwnummer 18, basis

Bouwfase:
Vlietoevers

FORMAAT:
420x850mm

SCHAAL:
1:50

DATUM:
15/07/2026

TEKENINGNUMMER:
4_B3_118