





voorgevel
schaal 1:100

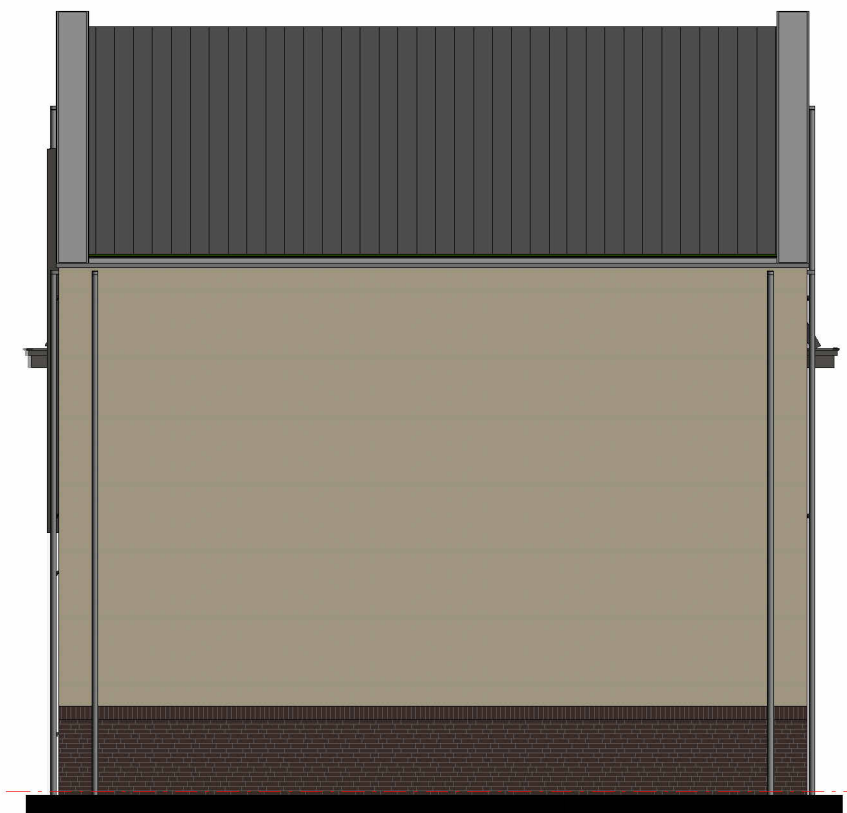


rechterzijgevel
schaal 1:100




achtergevel
schaal 1:100

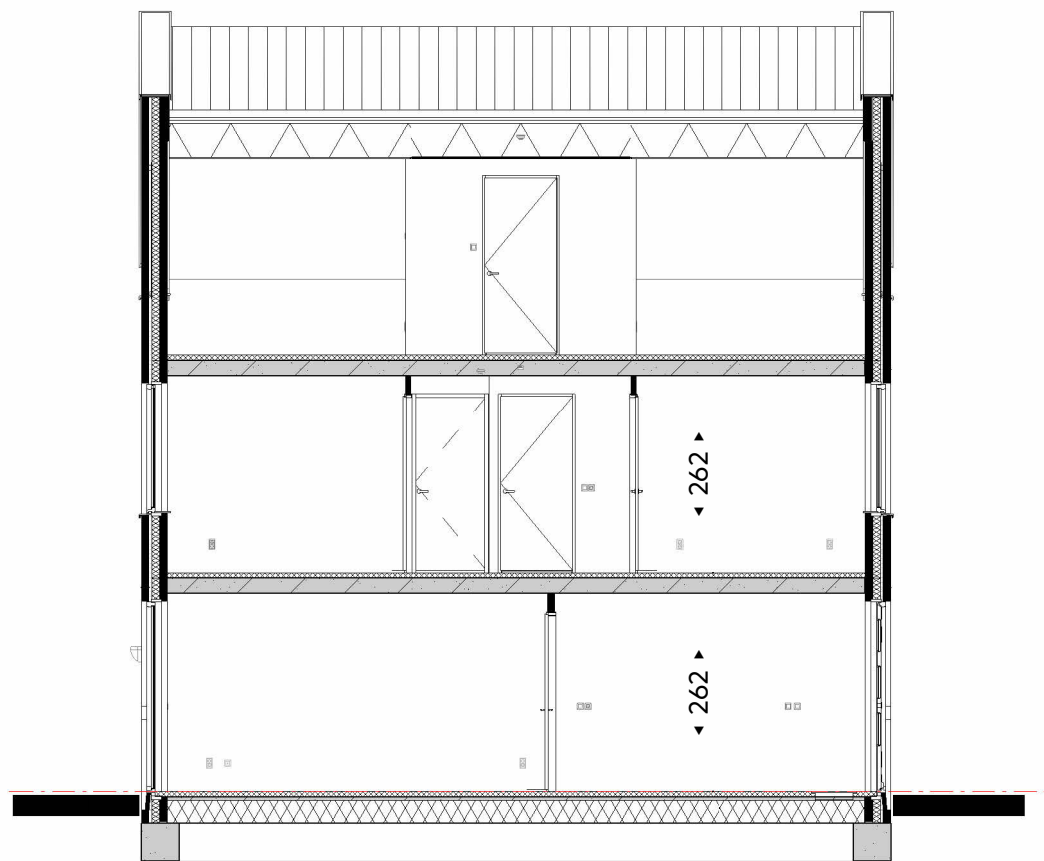


doorsnede
schaal 1:100

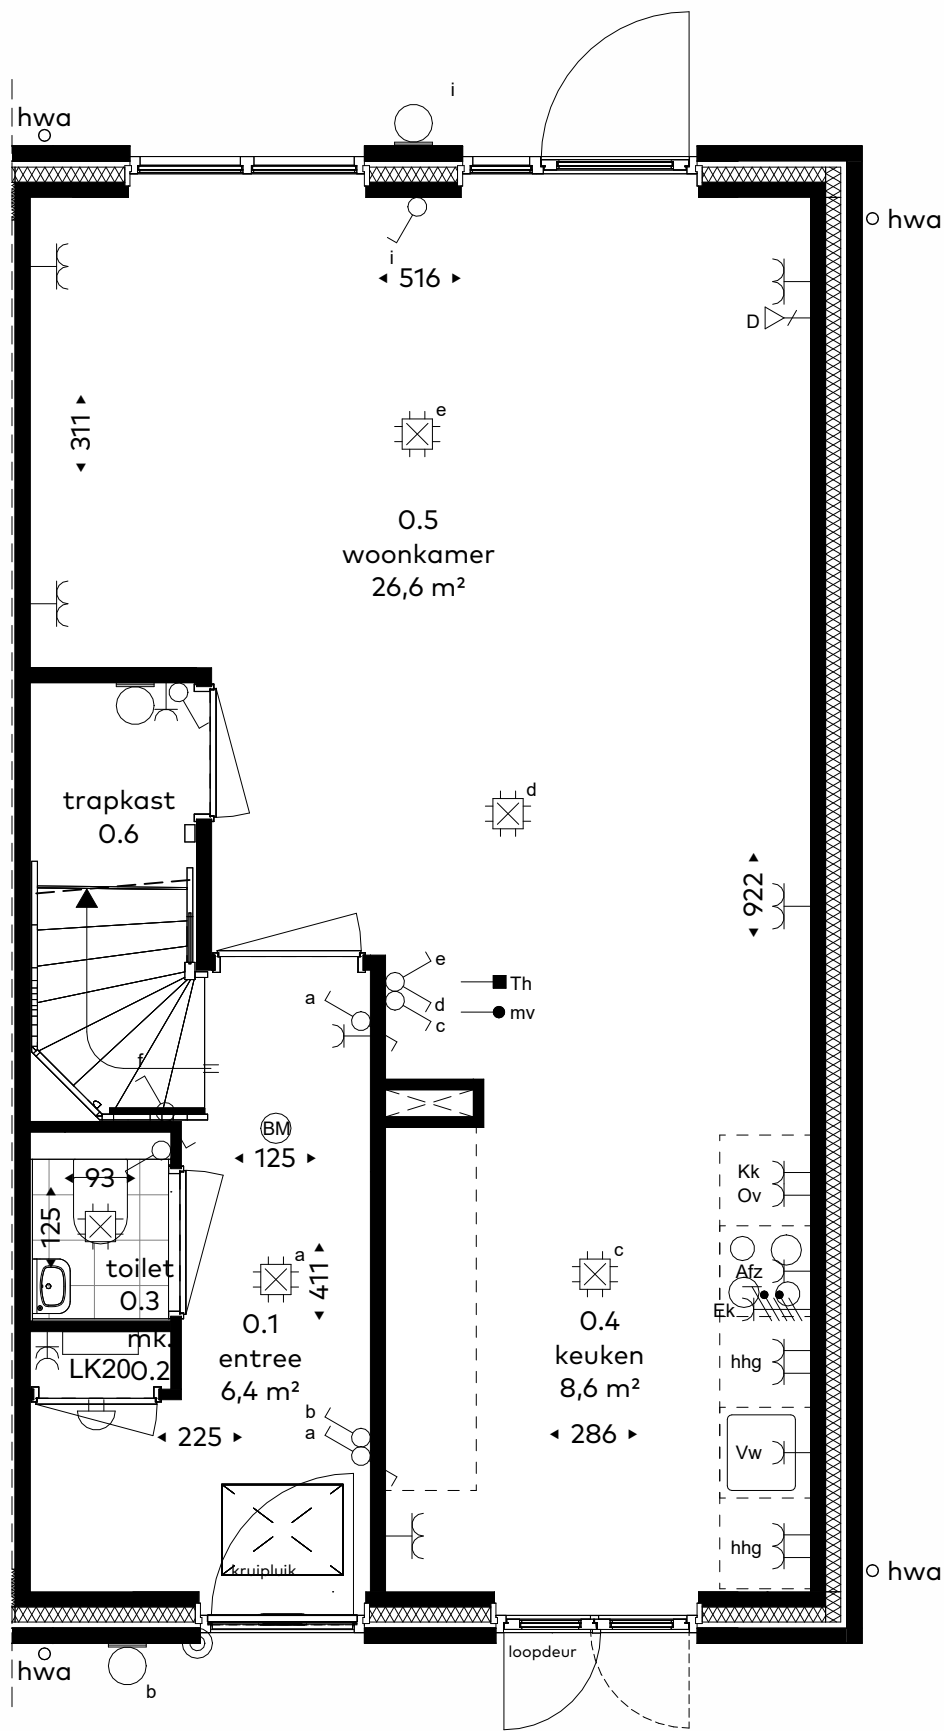

begane grond
schaal 1:50

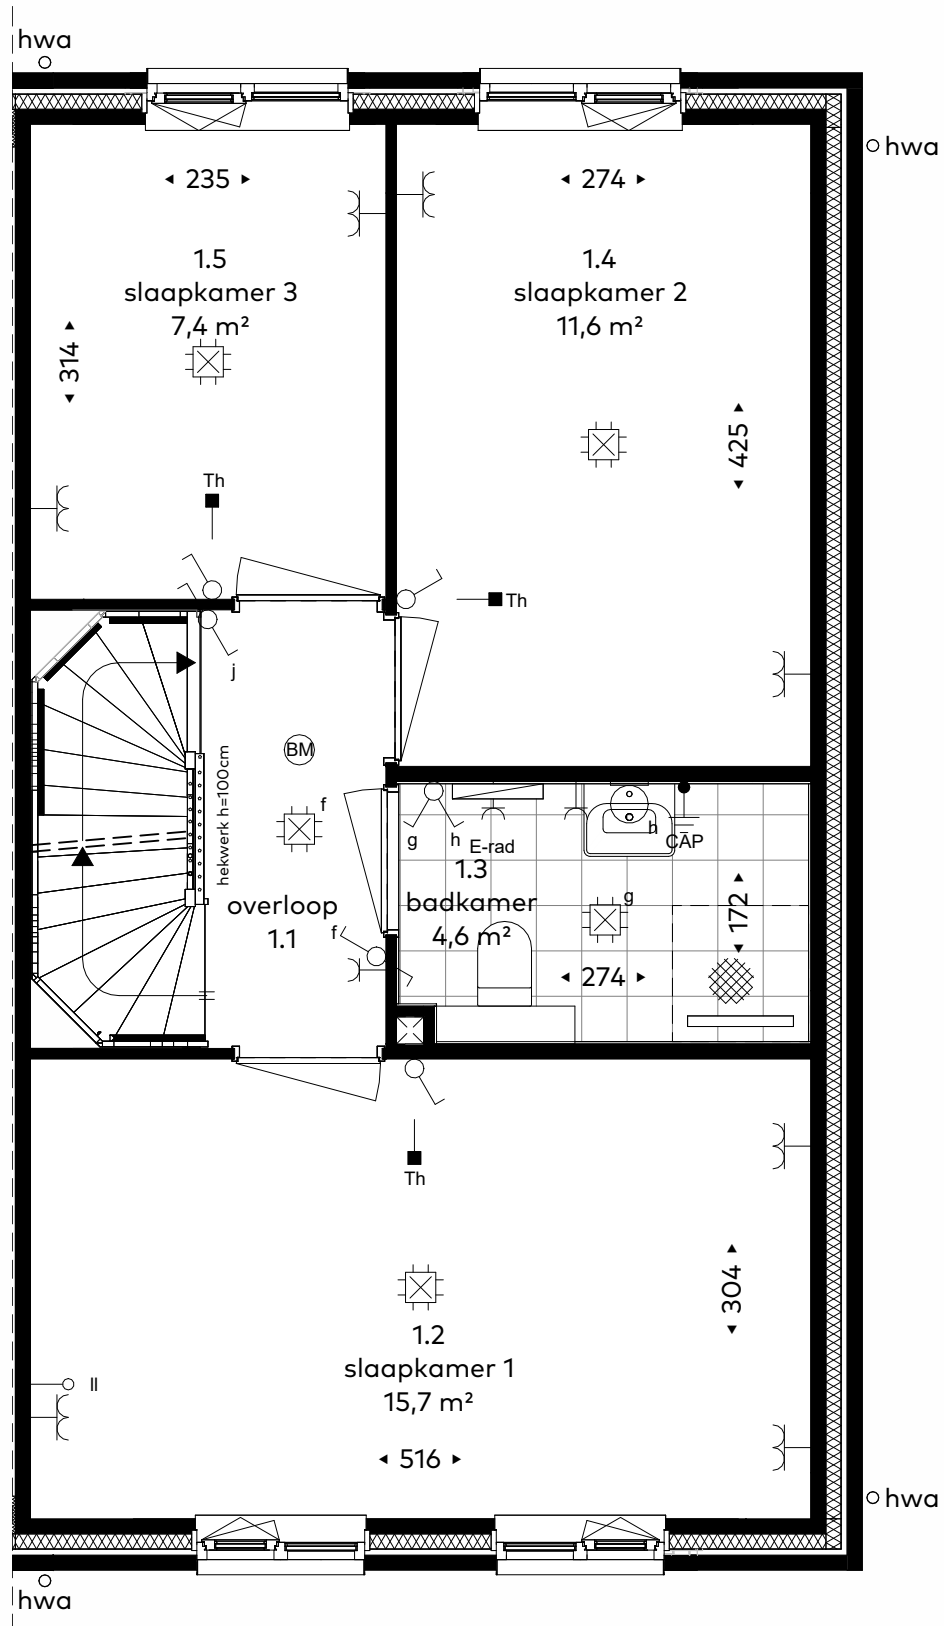

eerste verdieping
schaal 1:50

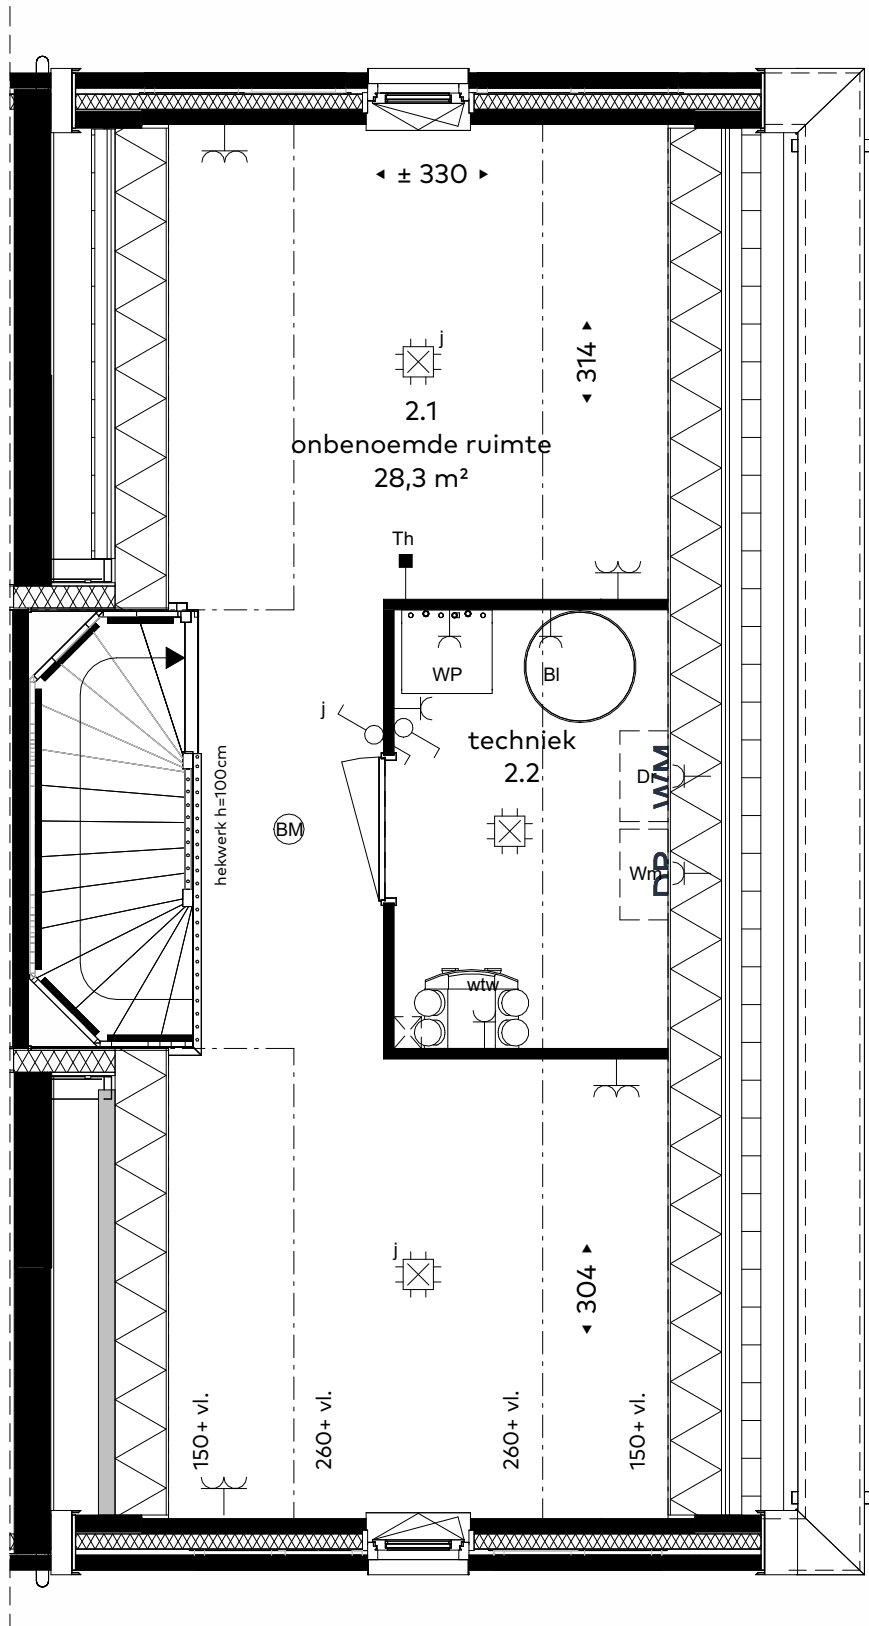

tweede verdieping
schaal 1:50


renvooi

- lichtpunt
- wandlichtpunt
- CAP centraalaardpunt
- wandcontactdoos
- dubbele wandcontactdoos horizontaal
- dubbele wandcontactdoos verticaal
- dubbele wandcontactdoos met schakelaar
- koelkast
- Afz afzuigerkap
- vw vaatwasser
- Ov oven
- hhg huidhoudelijke groep
- Bl boiler
- Dr droger
- wm wasmachine
- wp warmtepomp
- wtw warmte terugwin unit
- loze leiding
- Th thermostaat
- mv mechanische ventilatie
- elektrisch koken (driefase wandcontactdoos)
- tweefase contact tbv. wtw

- D data aansluiting
- schakelaar
- wisselschakelaar
- mechanische ventilatie afzuig
- mechanische ventilatie inblaas
- aardingsmat
- brandmelder
- buitenlichtpunt
- deurbel
- schel
- warmteterugwinning-unit (wtw)
- warmtepomp
- boiler (mogelijk externe boiler afhankelijk van type warmtepomp)
- kruipluik
- WM wasmachine
- DR droger
- elektrische radiator



situatie
schaal 1:2000

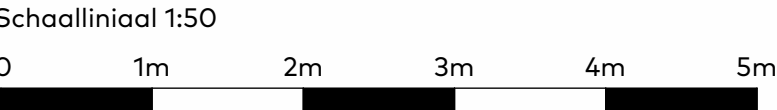

STARNBURG
www.woneninstarnburg.nl

DR DE RAAD
BOUWONTWIKKELING
sandtlaan 36
2223 GG
Katwijk
tel: 071-4051500

PROJECT: Starrenburg 3 te Voorschoten	FORMAAT: 420x750mm	DATUM: 15/07/2026
Type: verkooptekening, type VA, bouwnummer 20, basis	Bouwfase: Vlietoevers	TEKENINGNUMMER: 4_B4_120
	SCHAAL: 1:50	