





voorgevel
schaal 1:100




achtergevel
schaal 1:100

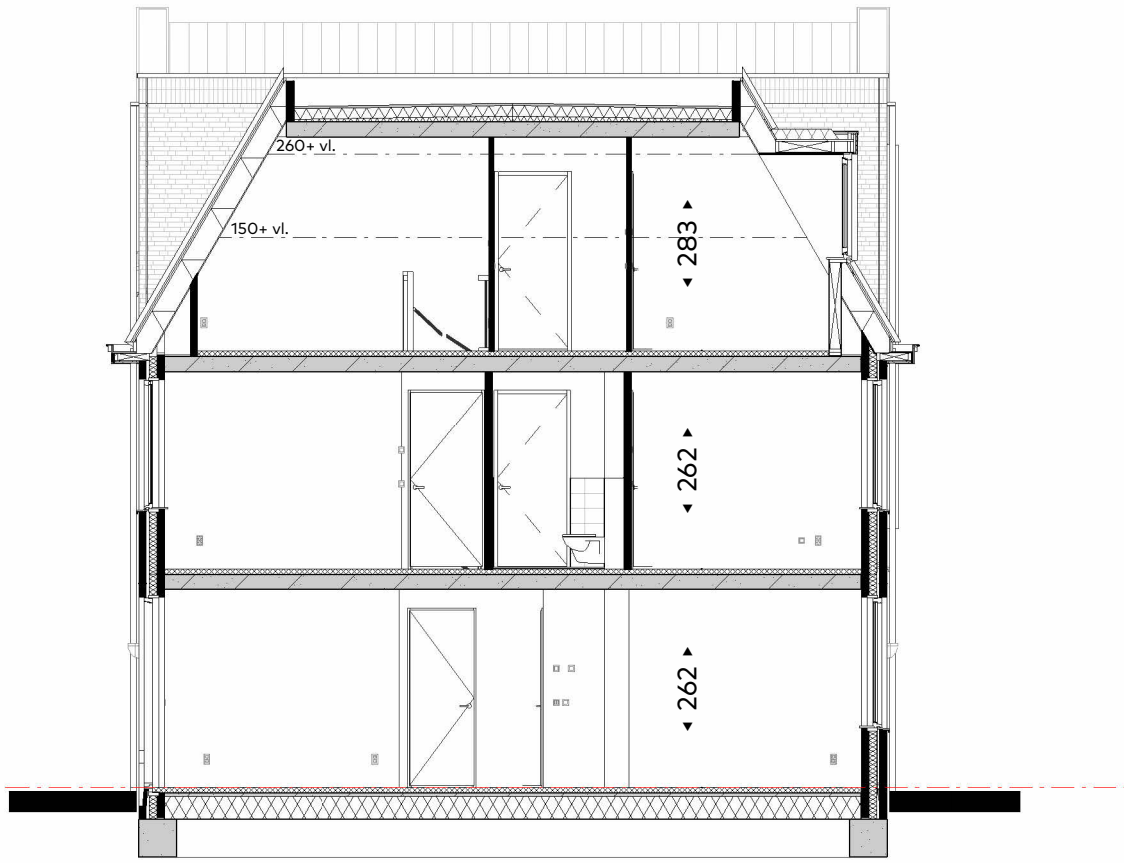


doorsnede
schaal 1:100

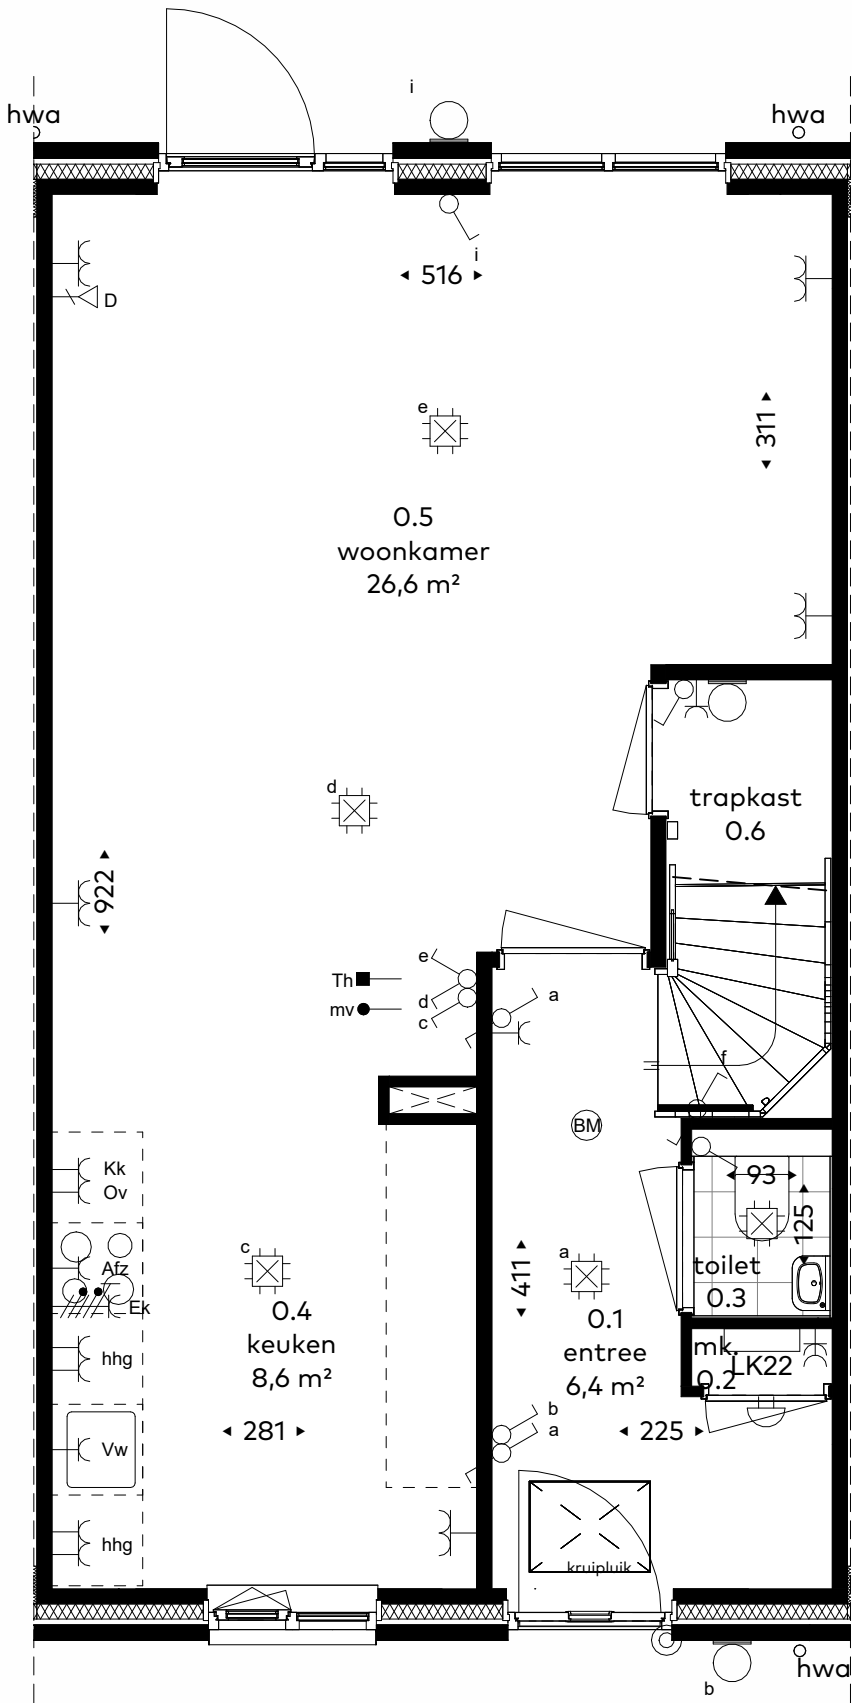

begane grond
schaal 1:50

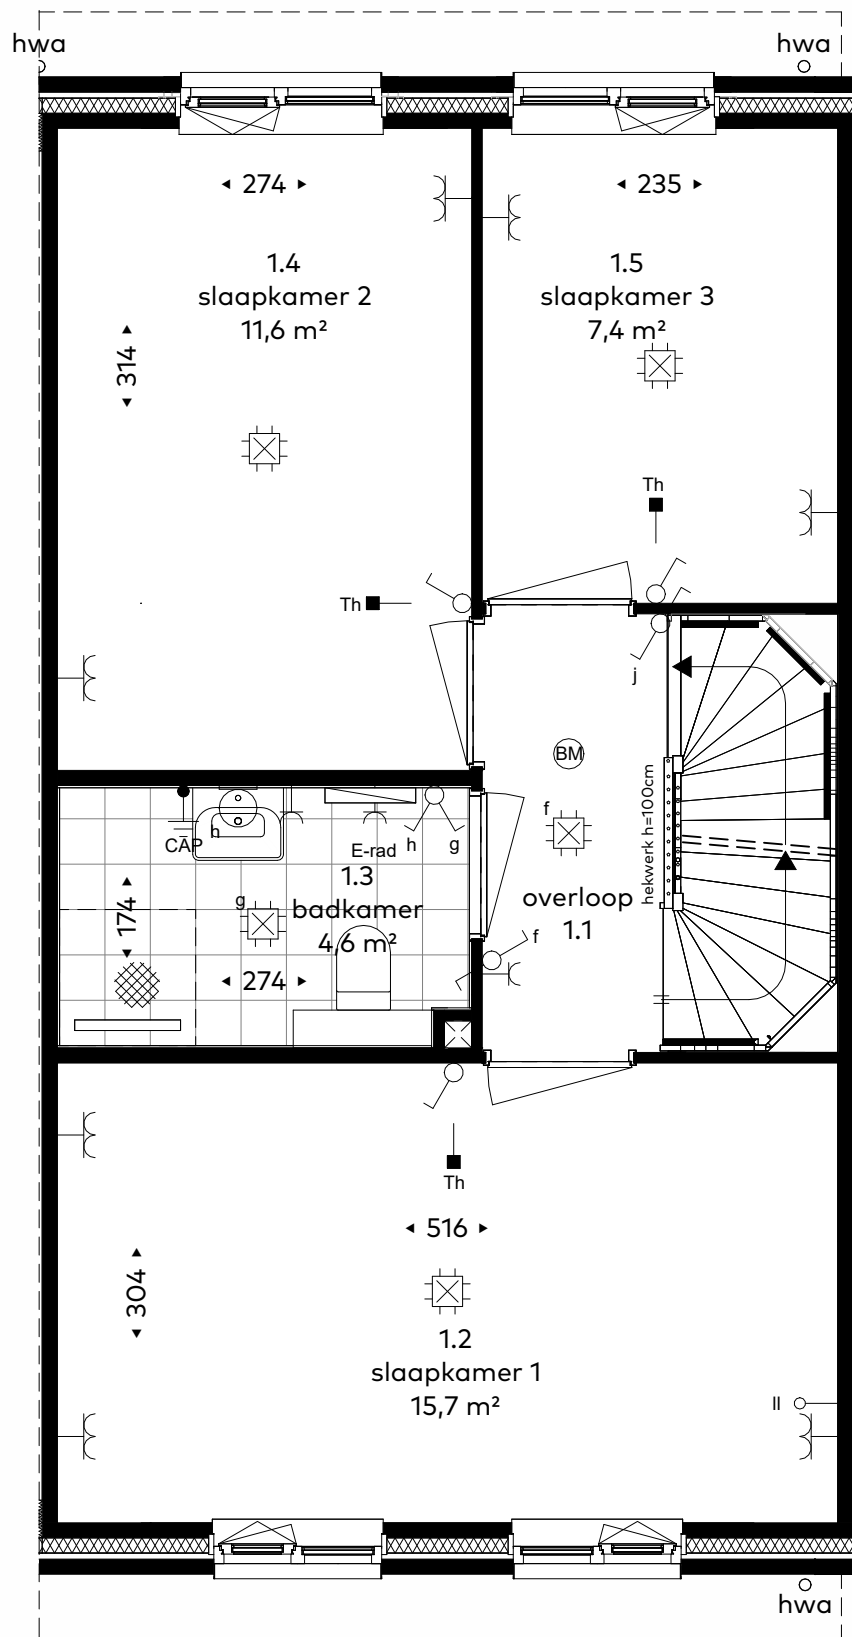

eerste verdieping
schaal 1:50

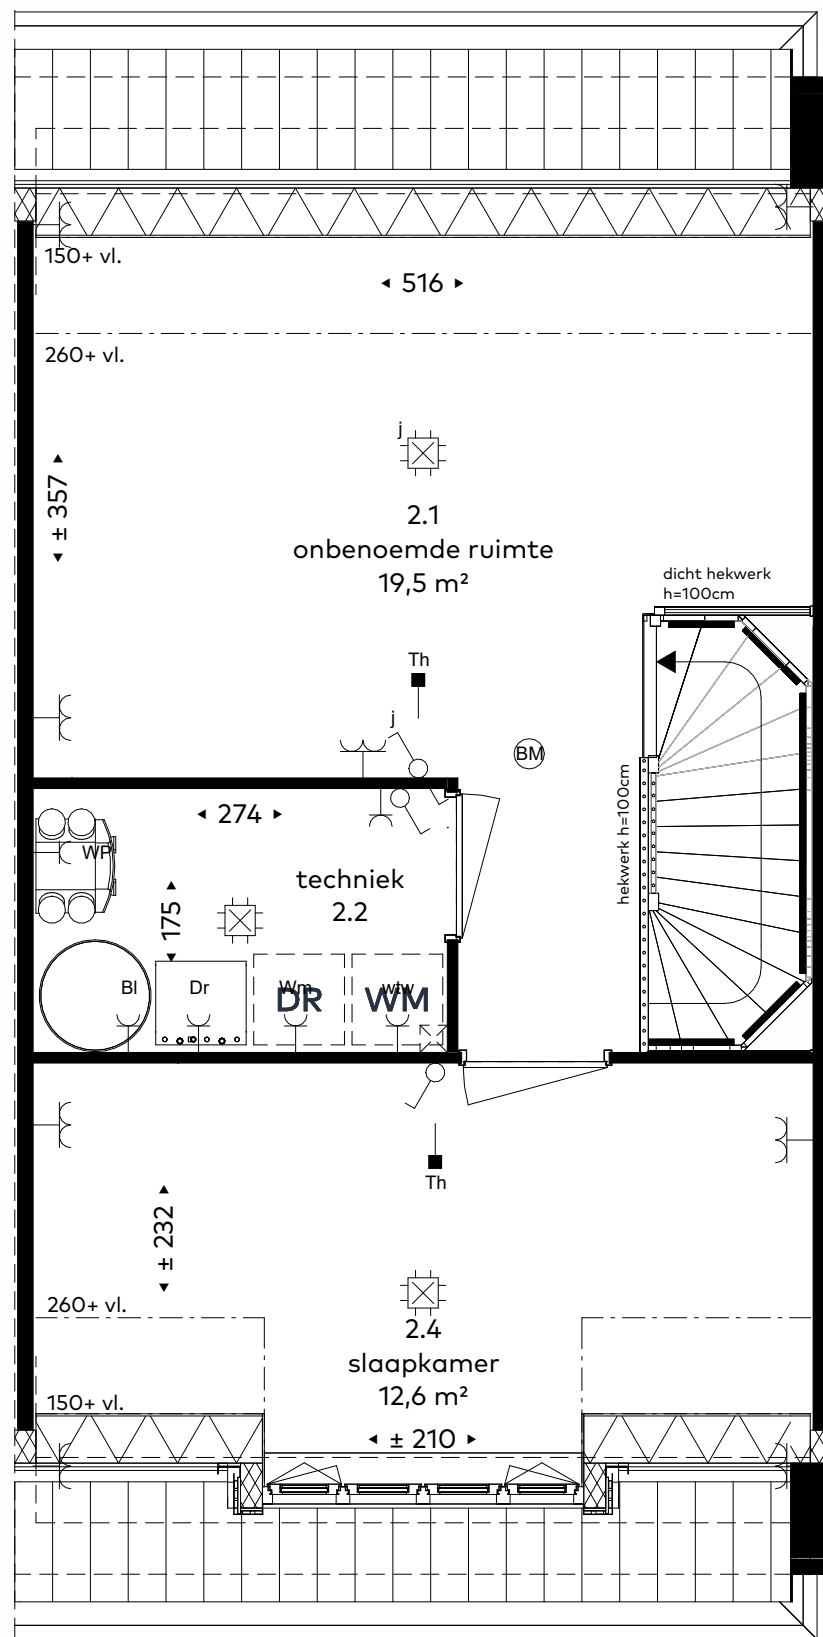

tweede verdieping
schaal 1:50

renvooi

	lichtpunt		data aansluiting
	wandlichtpunt		schakelaar
	centraalaardpunt		wisselschakelaar
	wandcontactdoos		mechanische ventilatie afzuig
	dubbele wandcontactdoos horizontaal		mechanische ventilatie inblaas
	dubbele wandcontactdoos verticaal		aardingsmat
	dubbele wandcontactdoos met schakelaar		brandmelder
	koelkast		buitenlichtpunt
	deurbel		schel
	Afz afzuigerkap		warmteterugwinning-unit (wtw)
	vw vaatwasser		warmtepomp
	Ov oven		boiler (mogelijk externe boiler afhankelijk van type warmtepomp)
	hhg huidhoudelijke groep		kruipluik
	Bl boiler		wasmachine
	Dr droger		droger
	wm wasmachine		elektrische radiator
	wp warmtepomp		
	wtw warmte terugwin unit		
	loze leiding		
	Th thermostaat		
	mv mechanische ventilatie		
	elektrisch koken (driefase wandcontactdoos)		
	tweefase contact tbv. wtw		



situatie

schaal 1:2000
Schaallinaal 1:50



STARNBURG
www.woneninstarenburg.nl

DR DE RAAD
BOUWONTWIKKELING
sandtlaan 36
2223 GG
Katwijk
tel: 071-4051500

PROJECT: Starrenburg 3 te Voorschoten	FORMAAT: 420x750mm	DATUM: 15/07/2026
Type: verkooptekening, type VA, bouwnummer 22, basis	Bouwfase: Vlietoevers	TEKENINGNUMMER: 4_B4_122
	SCHAAL: 1:50	