






voorgevel  
schaal 1:100

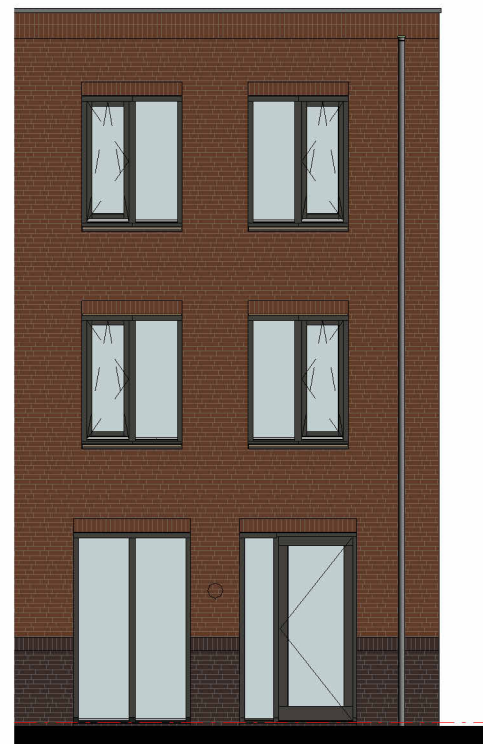

achtergevel  
schaal 1:100

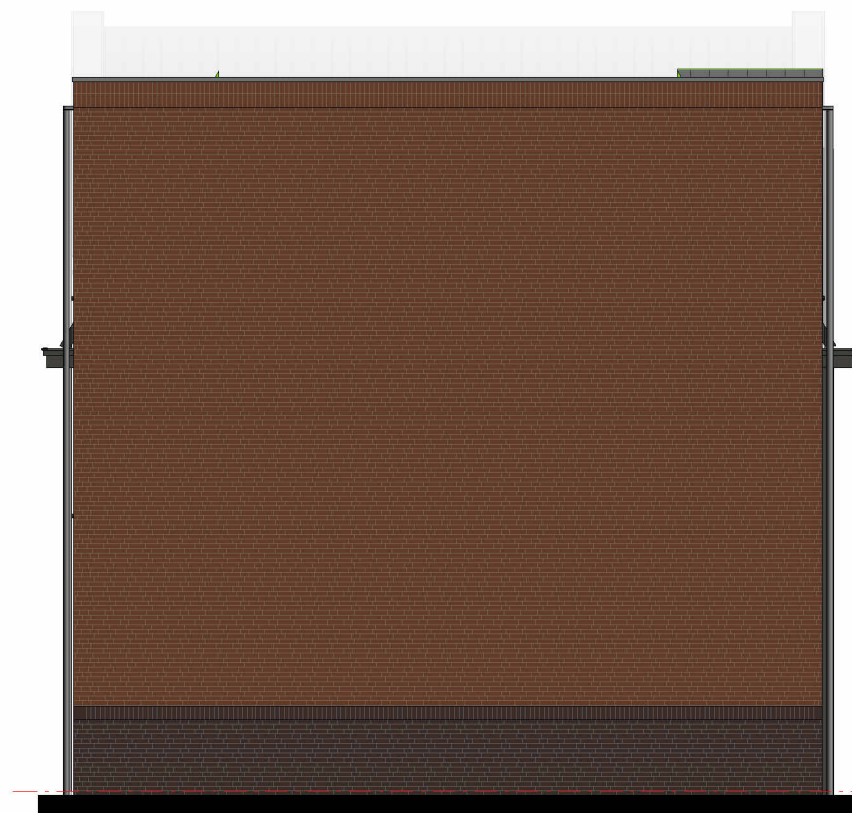


linkerzijgevel  
schaal 1:100

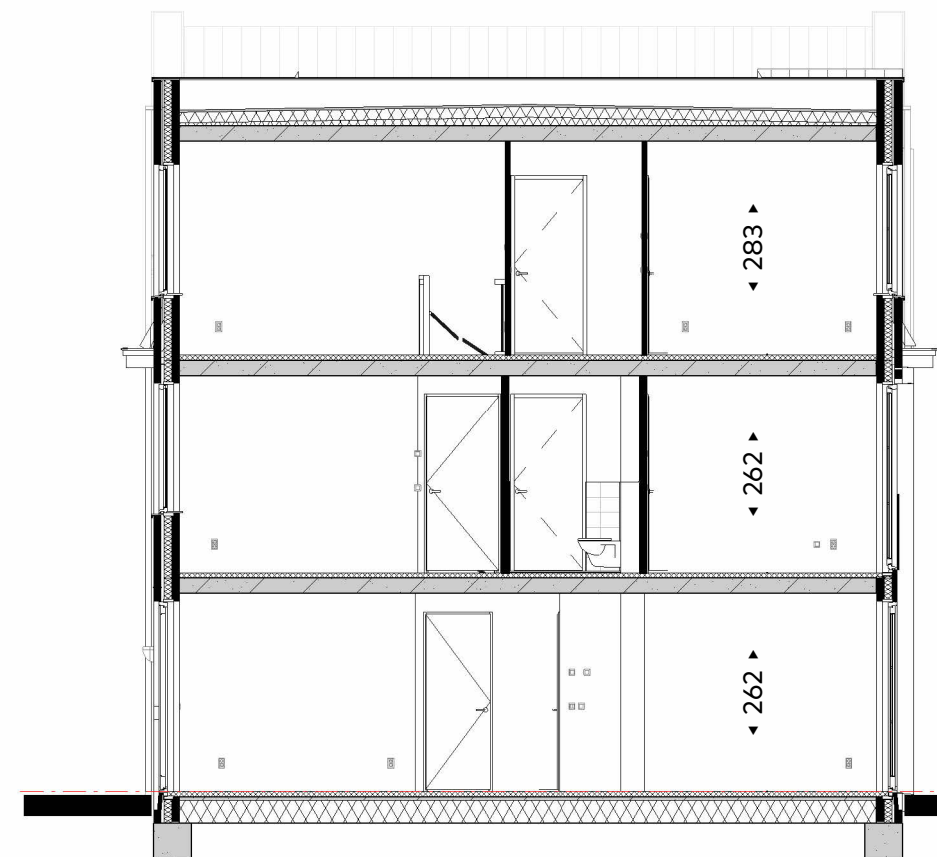


doorsnede  
schaal 1:100

## renvooi


- lichtpunt
- wandlichtpunt
- CAP centraalaardpunt
- wandcontactdoos
- dubbele wandcontactdoos
- horizontaal
- dubbele wandcontactdoos
- verticaal
- dubbele wandcontactdoos met schakelaar
- koelkast
- kk afzuigerkap
- Afz vaatwasser
- vw oven
- Ov huidhoudelijke groep
- Bl boiler
- Dr droger
- wm wasmachine
- wp warmtepomp
- wtw warmte terugwin unit
- loze leiding
- Th thermostaat
- mv mechanische ventilatie
- elektrisch koken (driefase wandcontactdoos)
- tweefase contact tbv. wtw

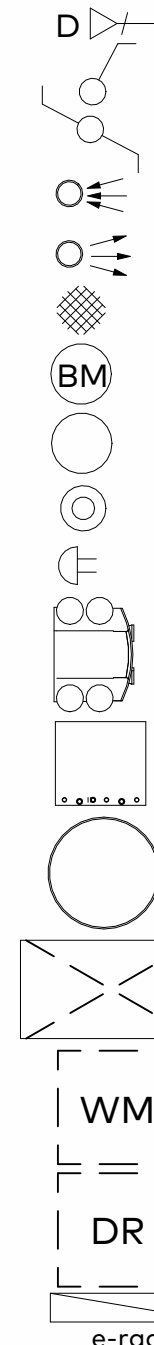


- data aansluiting
- schakelaar
- wisselschakelaar
- mechanische ventilatie afzuig
- mechanische ventilatie inblaas
- aardingsmat
- brandmelder
- buitenlichtpunt
- deurbel
- schel
- warmteterugwinning-unit (wtw)
- warmtepomp
- boiler (mogelijk externe boiler afhankelijk van type warmtepomp)
- kruipluik
- wasmachine
- droger
- elektrische radiator

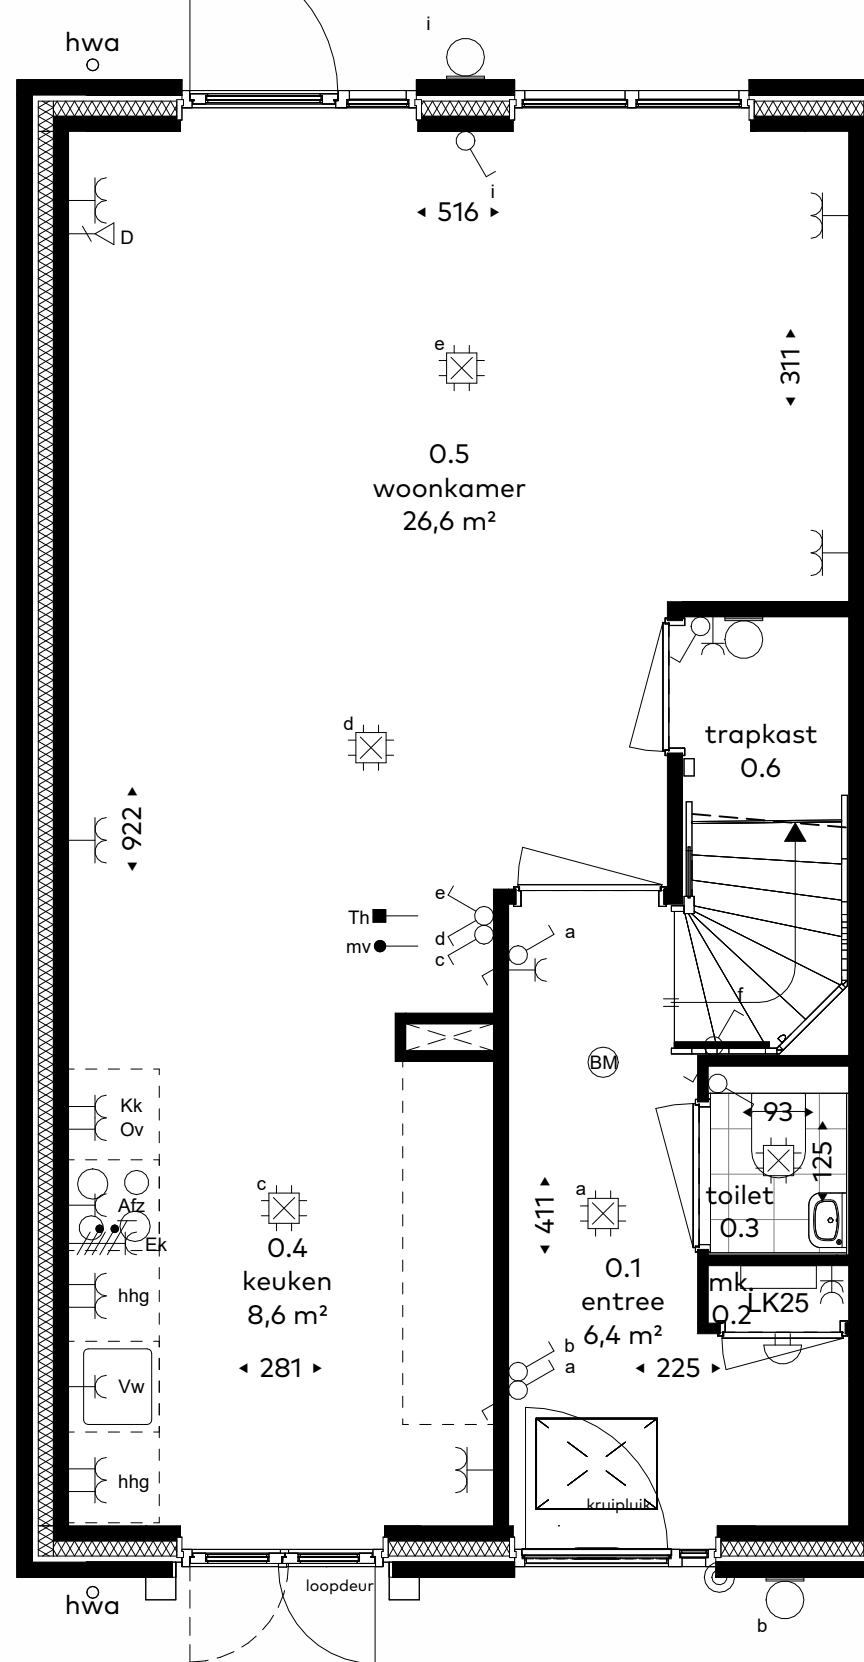

begane grond  
schaal 1:50

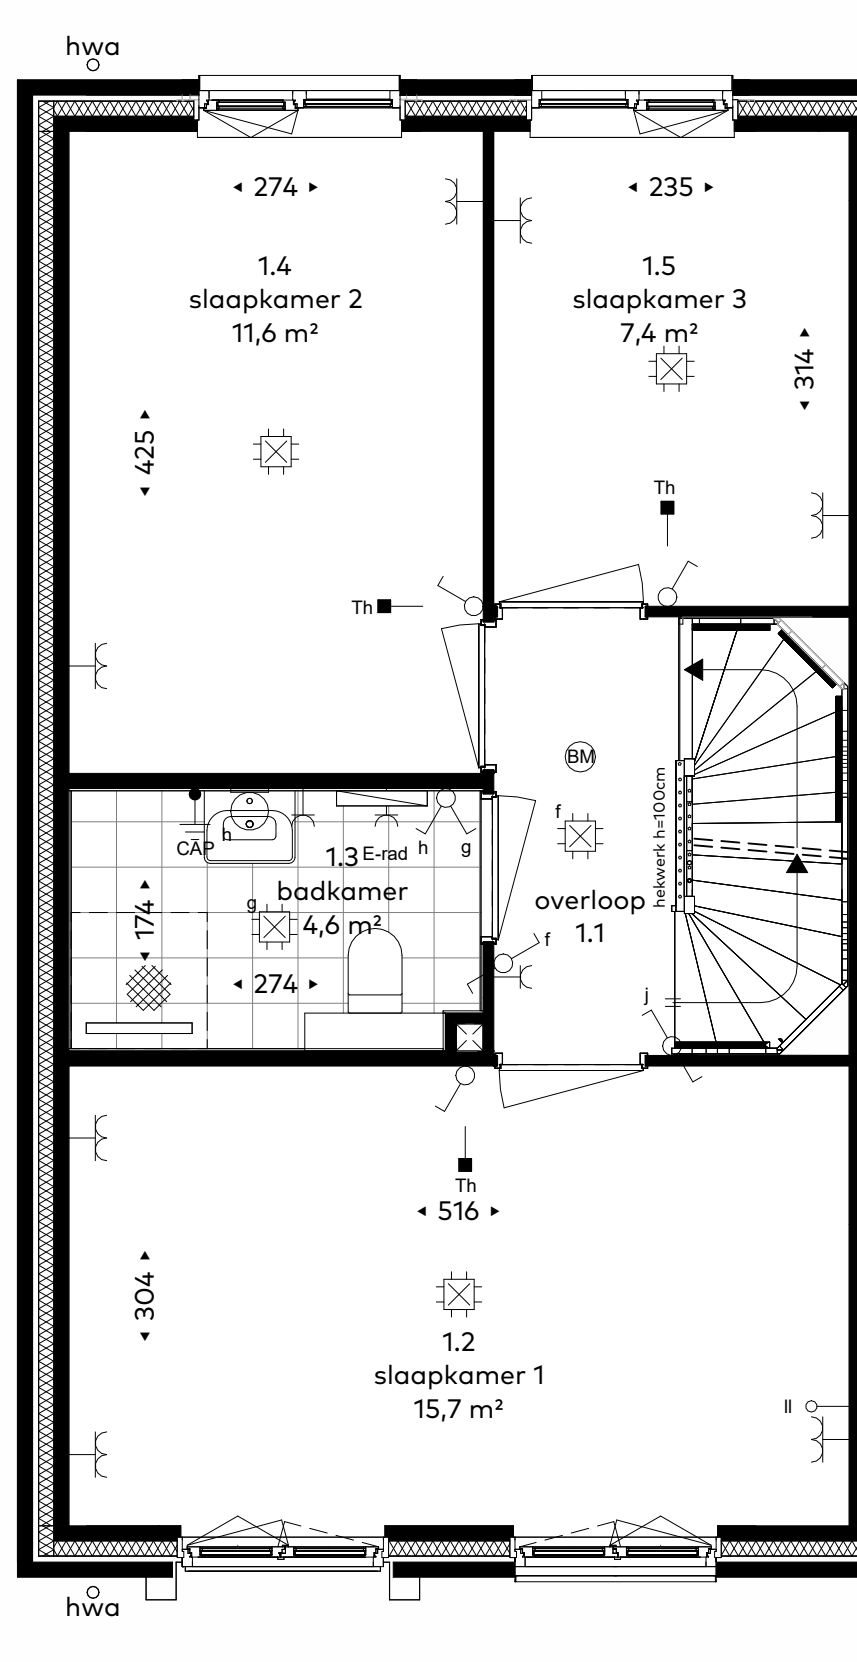

eerste verdieping  
schaal 1:50

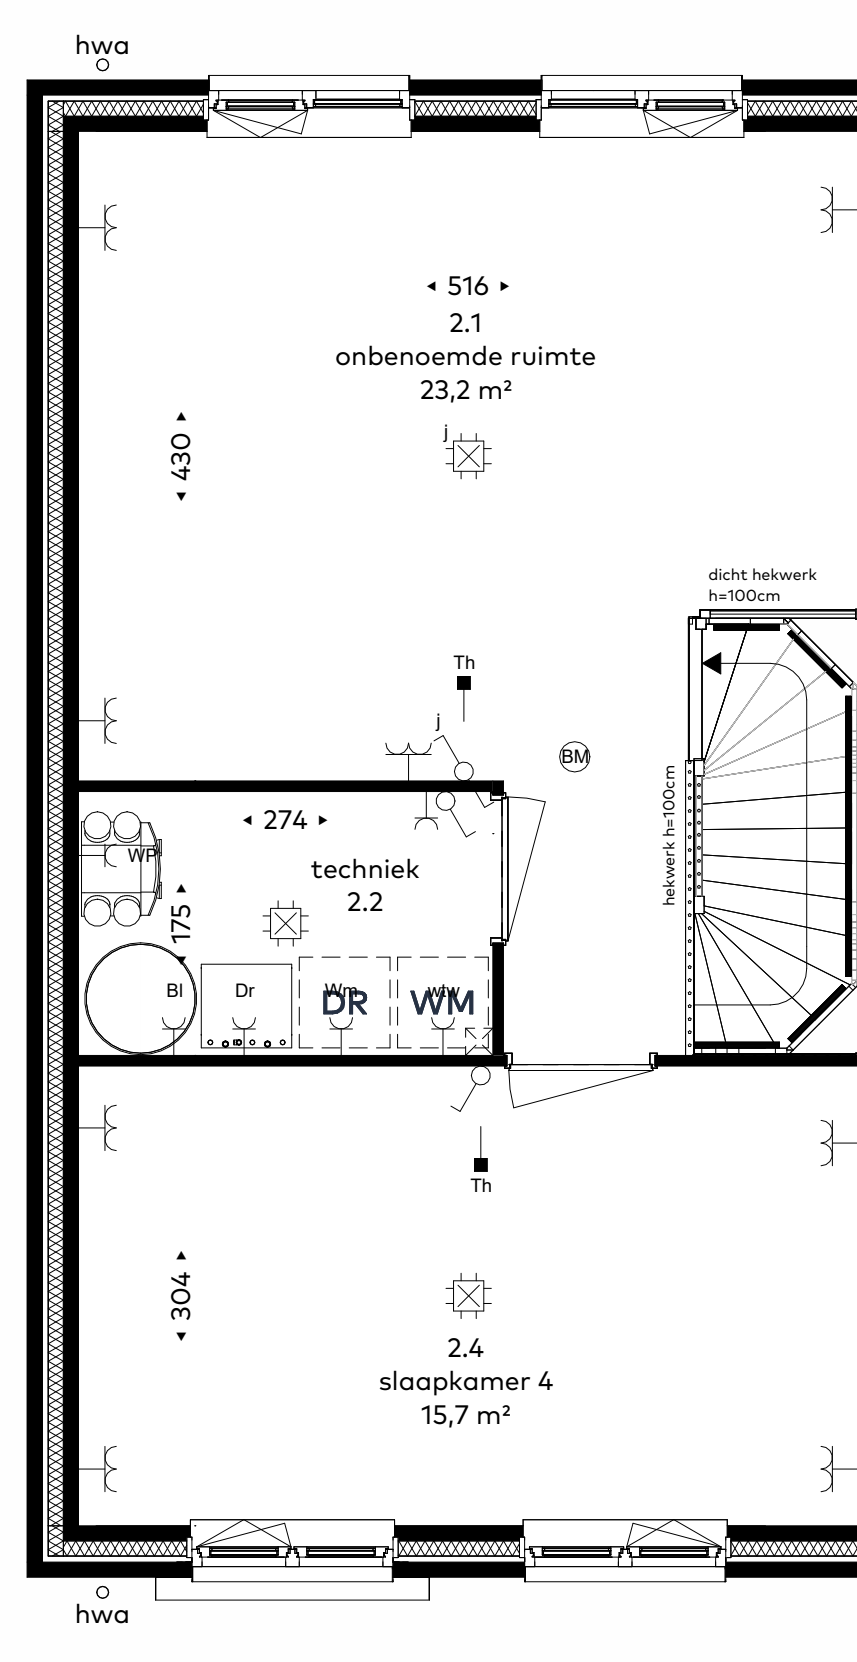

tweede verdieping  
schaal 1:50



## situatie

schaal 1:2000

Schaallinaal 1:50



**STARNBURG**  
www.woneninstarenburg.nl

**DR DE RAAD**  
BOUWONTWIKKELING  
sandtlaan 36  
2223 GG Katwijk  
tel: 071-4051500

|                                                         |                          |                             |
|---------------------------------------------------------|--------------------------|-----------------------------|
| PROJECT:<br>Starrenburg 3 te Voorschoten                | FORMAAT:<br>420x750mm    | DATUM:<br>15/07/2026        |
| Type:<br>verkooptekening, type VA, bouwnummer 25, basis | Bouwfase:<br>Vlietoevers | TEKENINGNUMMER:<br>4_B4_125 |
|                                                         | SCHAAL:<br>1:50          |                             |