




achtergevel - standaard




- optie 00.01 uitbouw 1,2m
- optie 00.05 dubbele openslaande deur




- optie 00.02 uitbouw 2,4m

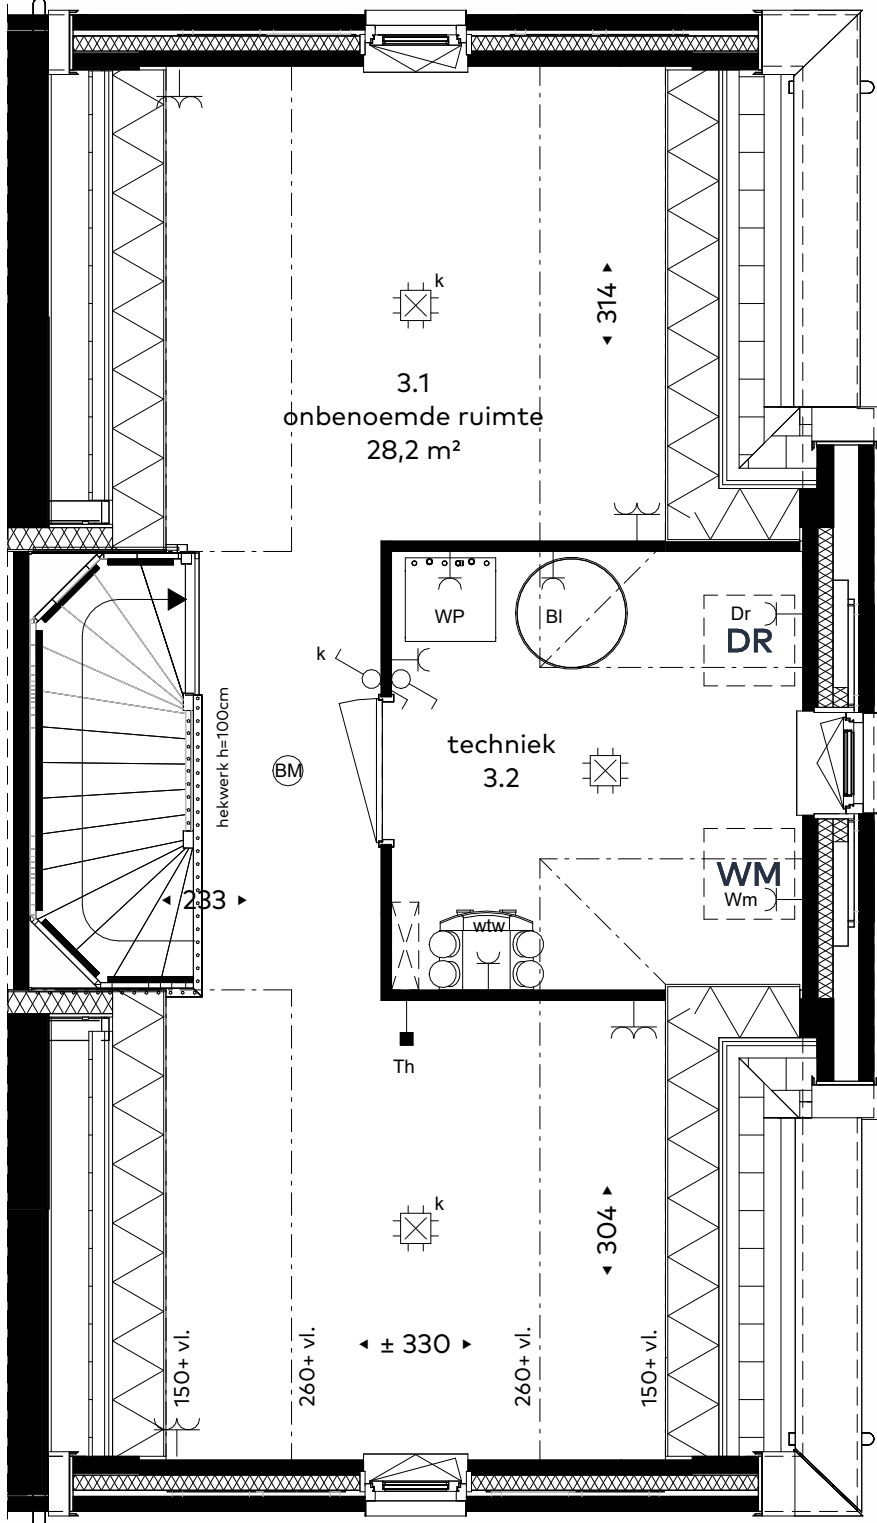


derde verdieping - standaard

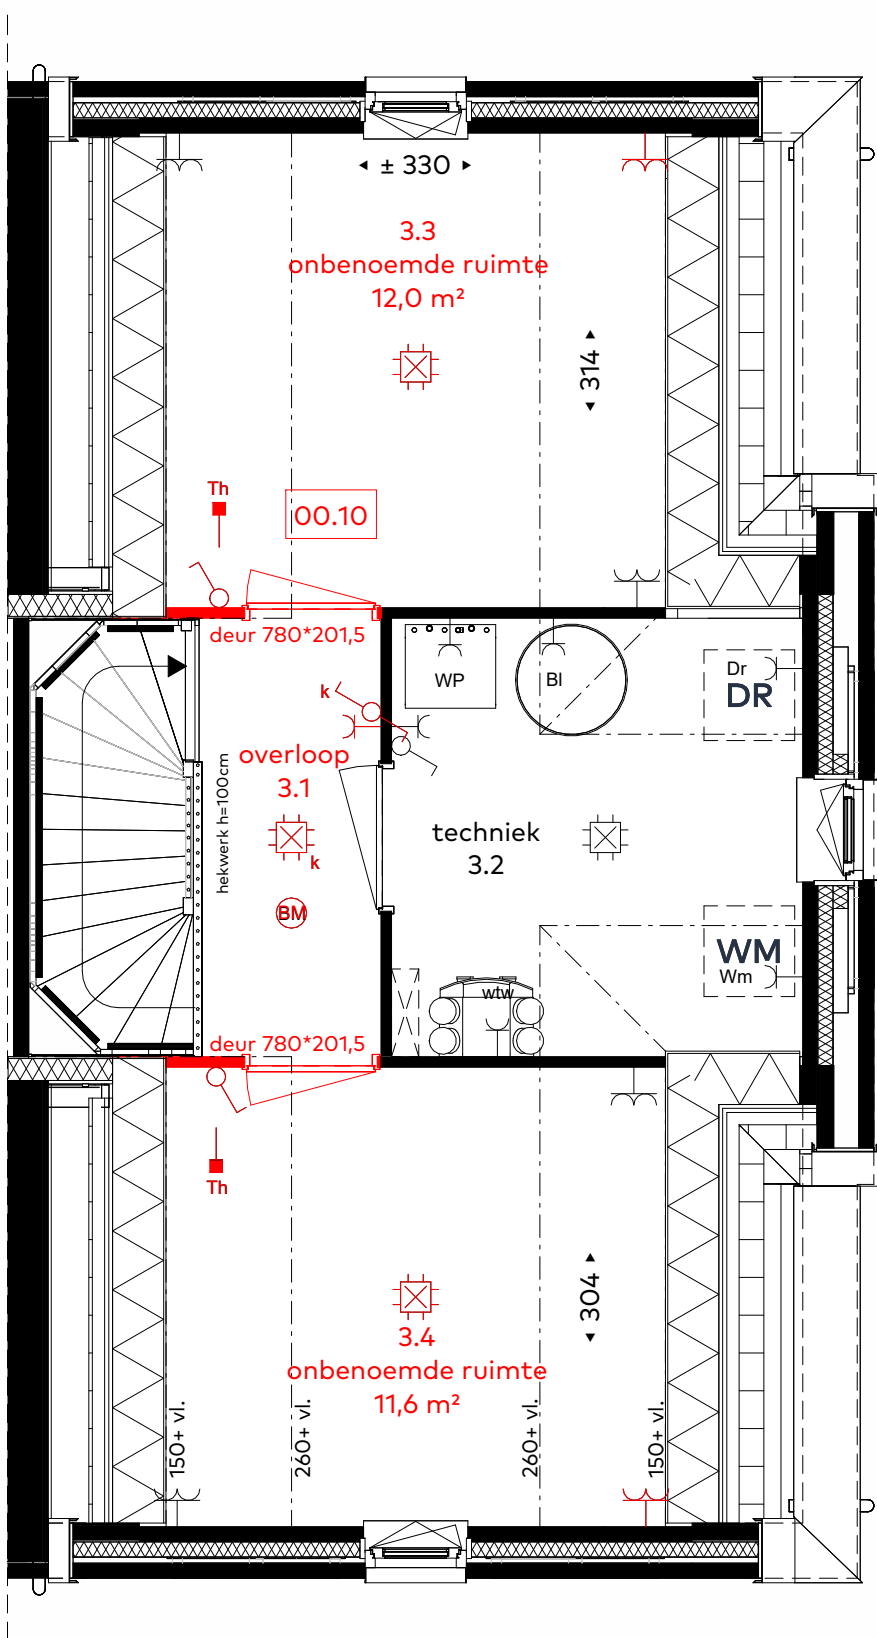


derde verdieping
- optie 00.10 indeling

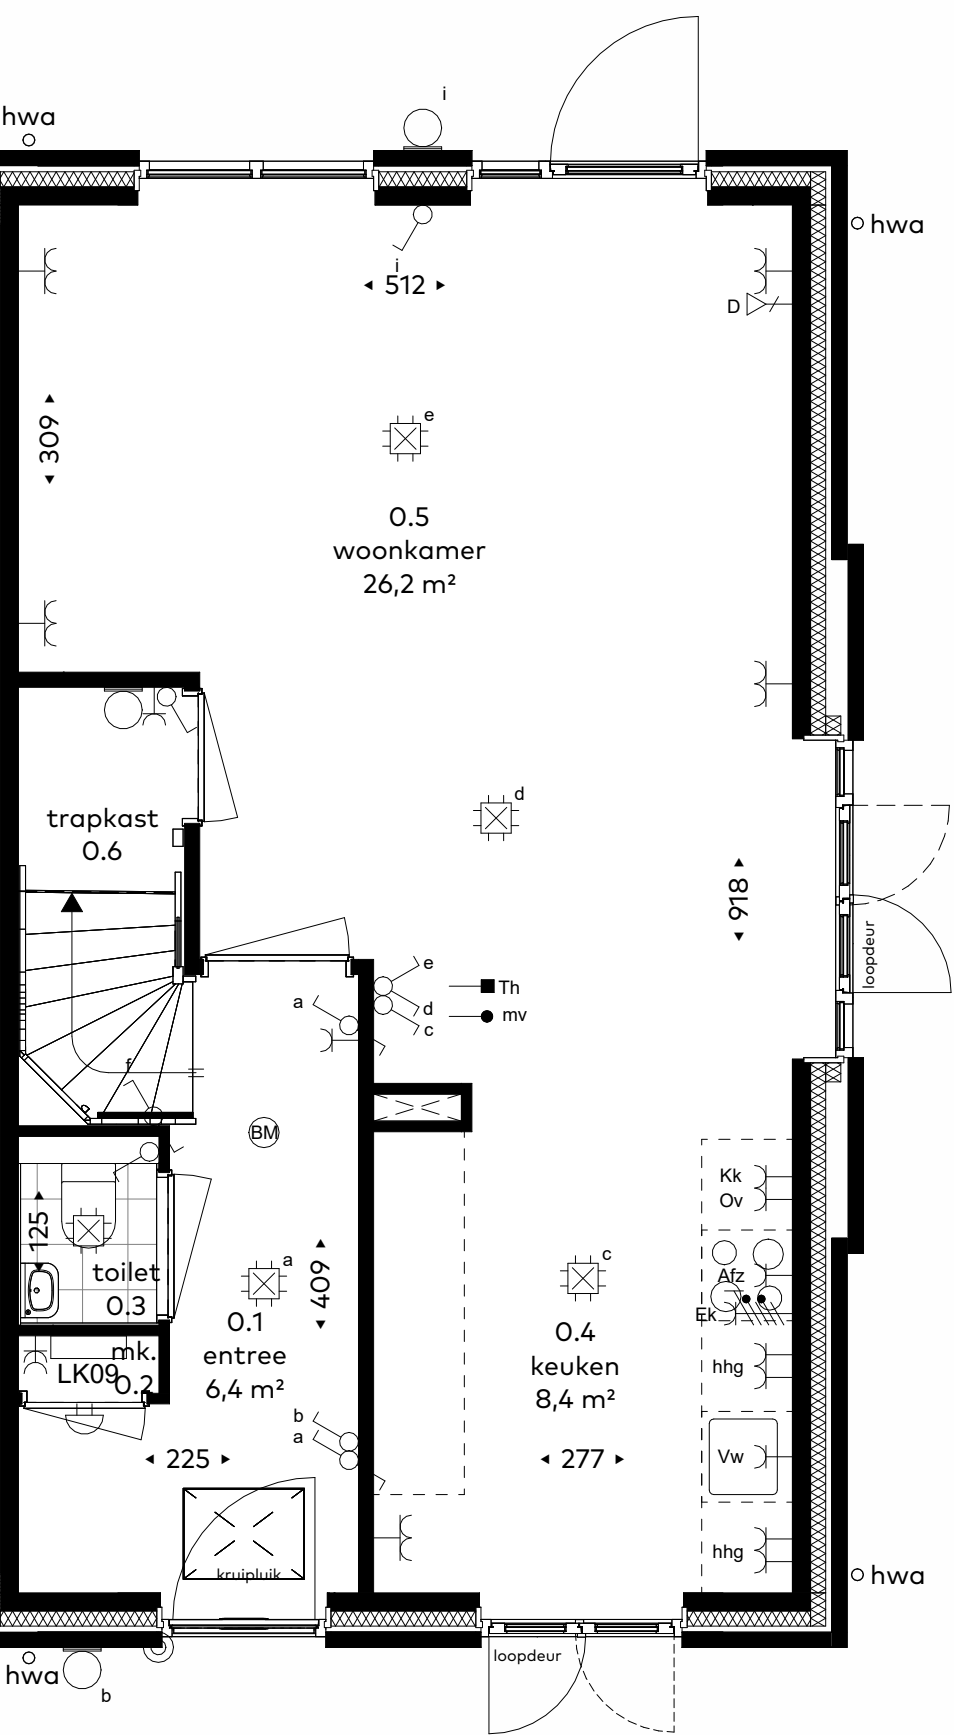

begane grond - standaard

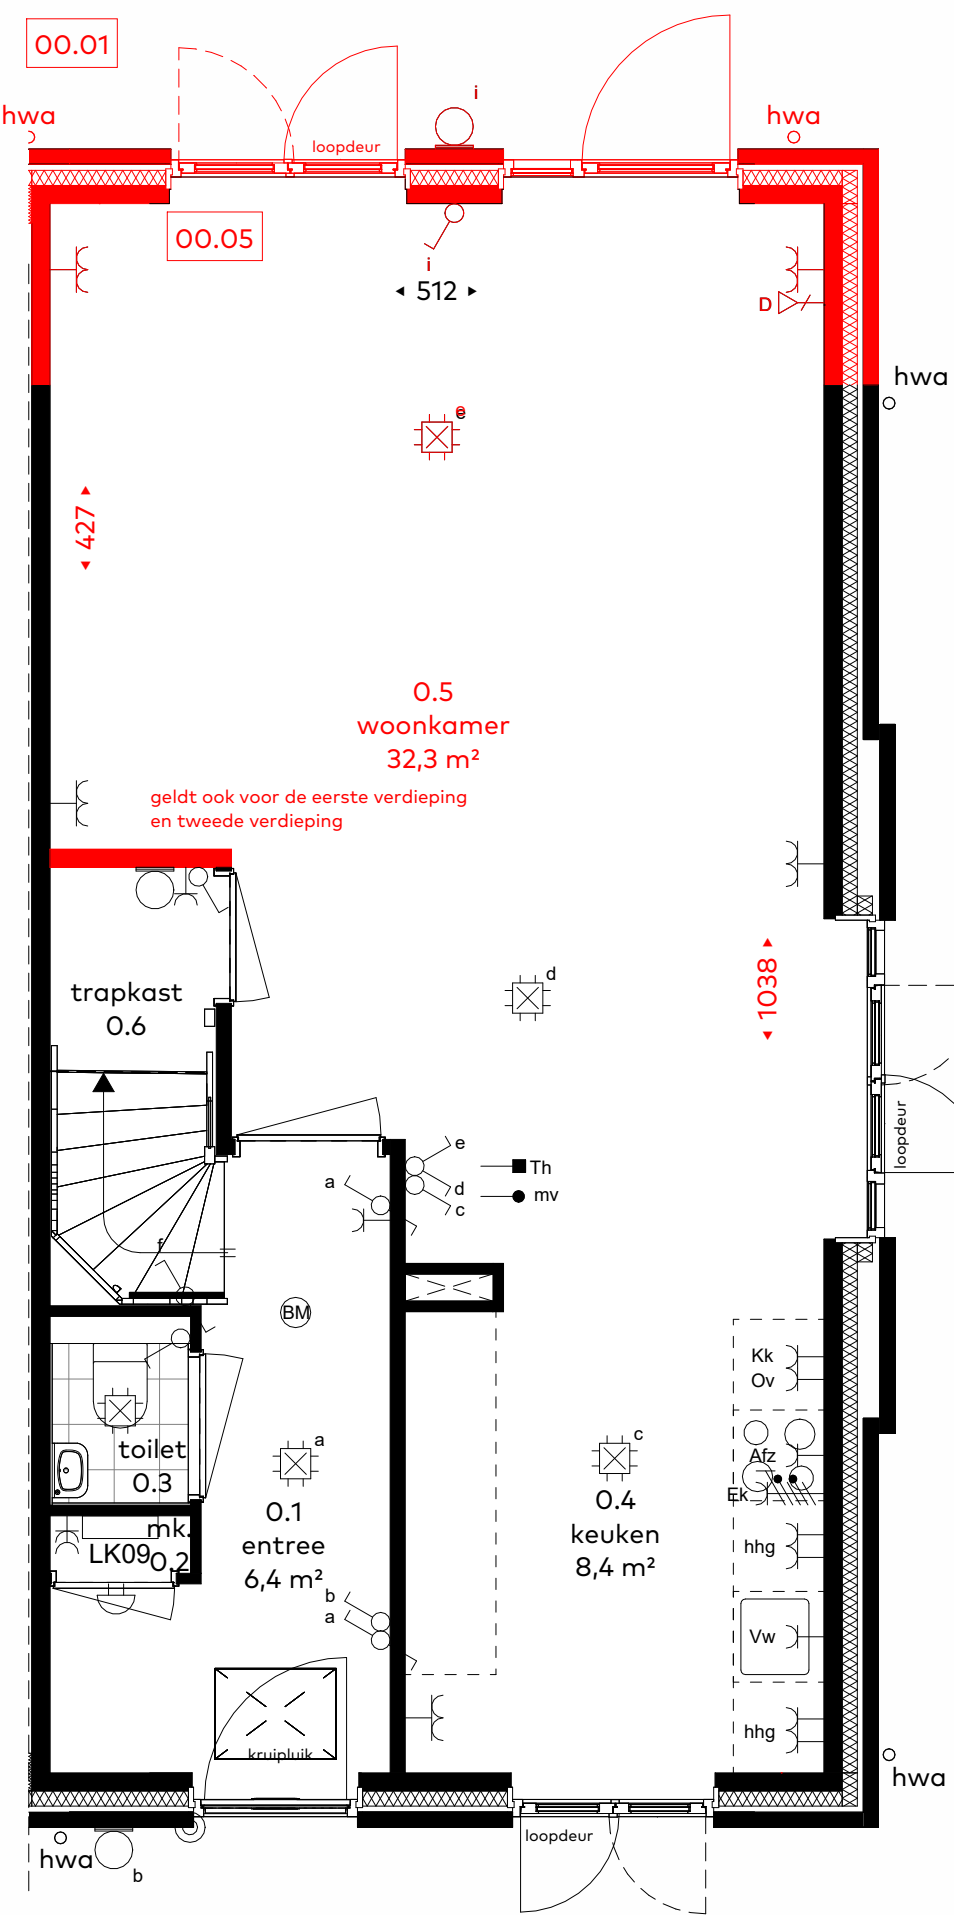

- optie 00.01 uitbouw 1,2m
- optie 00.05 dubbele openslaande deur

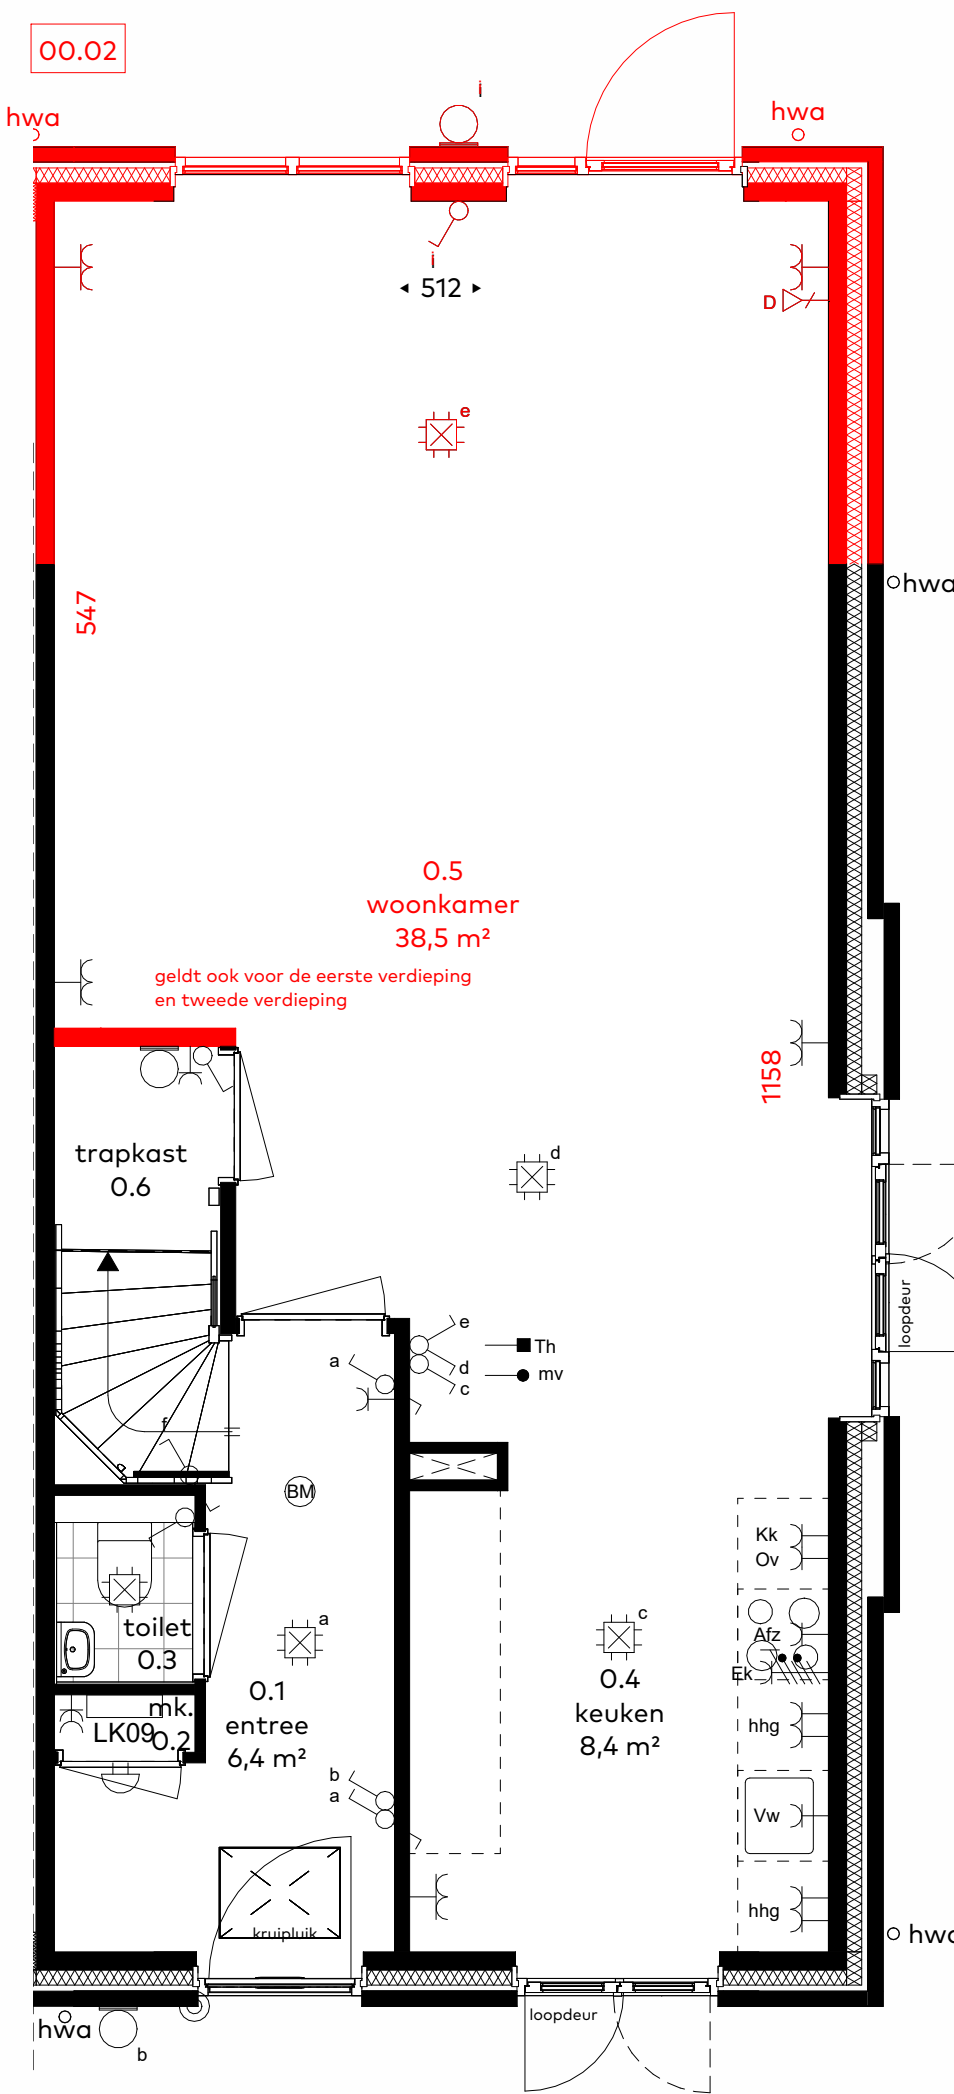

- optie 00.02 uitbouw 2,4m


renvooi

	lichtpunt		data aansluiting
	wandlichtpunt		schakelaar
	centraalaardpunt		wisselschakelaar
	wandcontactdoos		mechanische ventilatie afzuig
	dubbele wandcontactdoos horizontaal		mechanische ventilatie inblaas
	dubbele wandcontactdoos verticaal		aardingsmat
	dubbele wandcontactdoos met schakelaar		brandmelder
	koelkast		buitenlichtpunt
	Afz afzuigerkap		deurbel
	Vw vaatwasser		schel
	Ov oven		warmteterugwinning-unit (wtw)
	hhg huidhoudelijke groep		warmtepomp
	BI boiler		boiler (mogelijk externe)
	Wm wasmachine		boiler afhankelijk van type warmtepomp
	wp warmtepomp		kruipruimte
	wtw warmte terugwin unit		wasmachine
	ll loze leiding		droger
	Th thermostaat		elektrische radiator
	mv mechanische ventilatie		e-rad.
	elektrisch koken (driefase wandcontactdoos)		
	tweefase contact tbv. wtw		




situatie
schaal 1: 2000




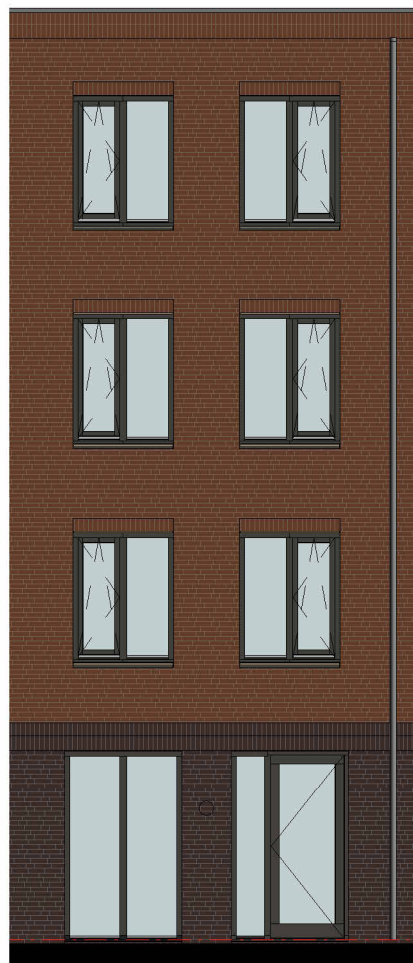


achtergevel

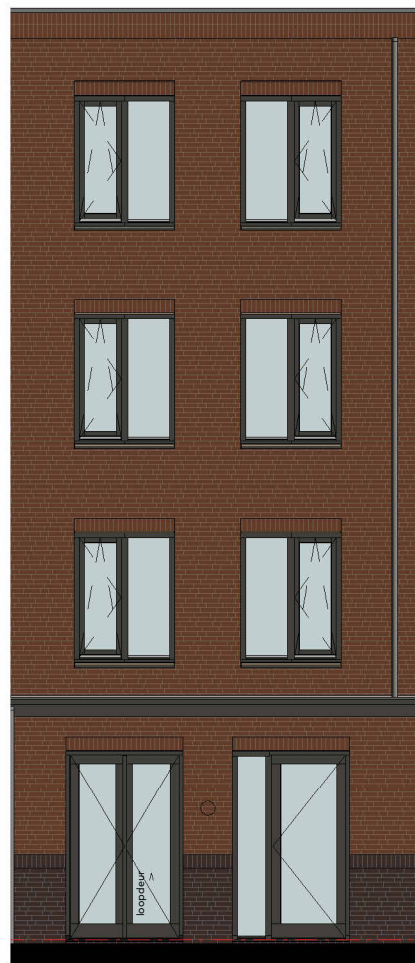


- optie 00.01 uitbouw 1,2m
- optie 00.05 dubbele openslaande deur

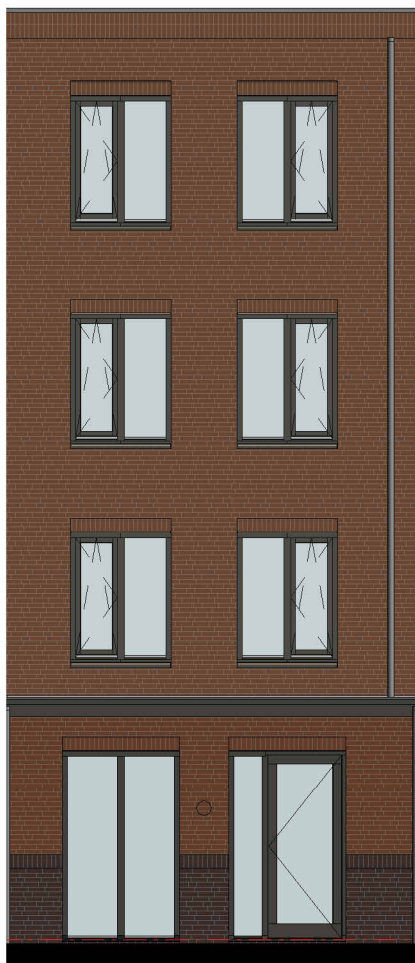


- optie 00.02 uitbouw 2,4m

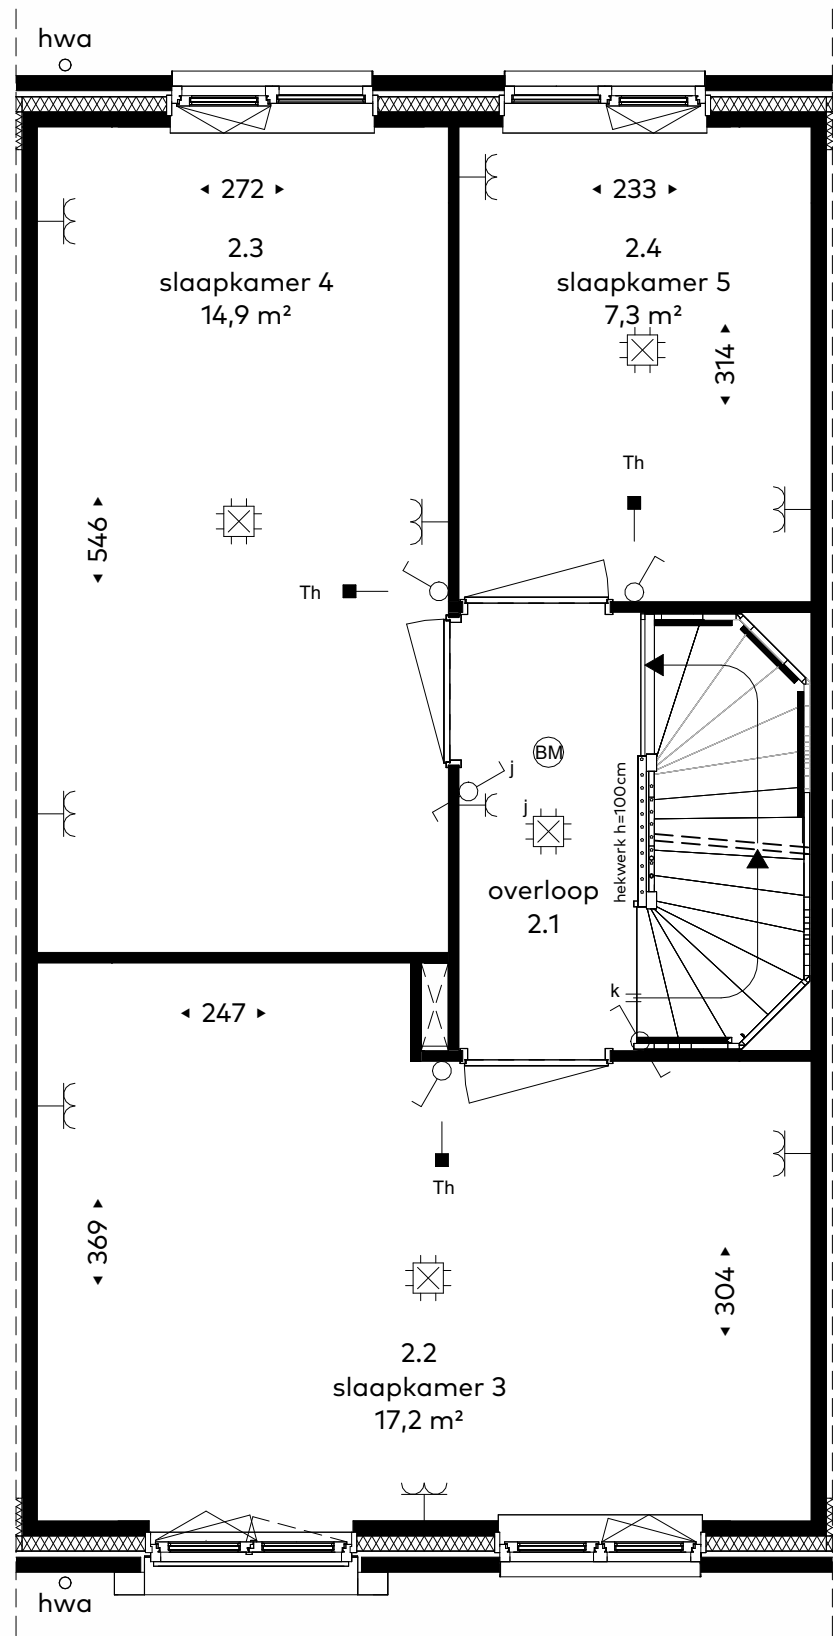


tweede verdieping - standaard

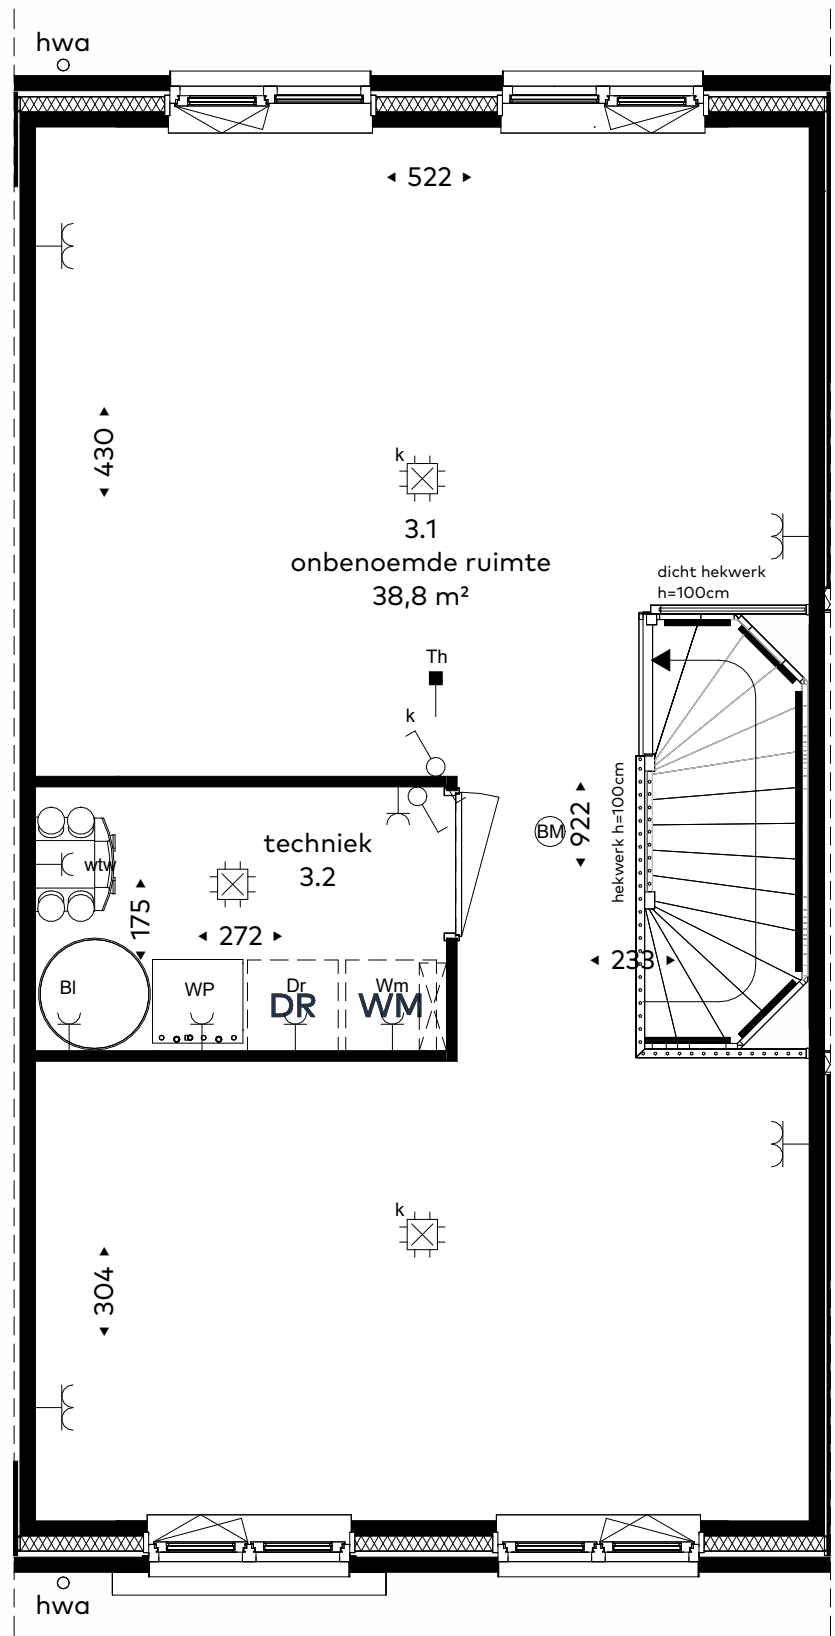


derde verdieping - standaard

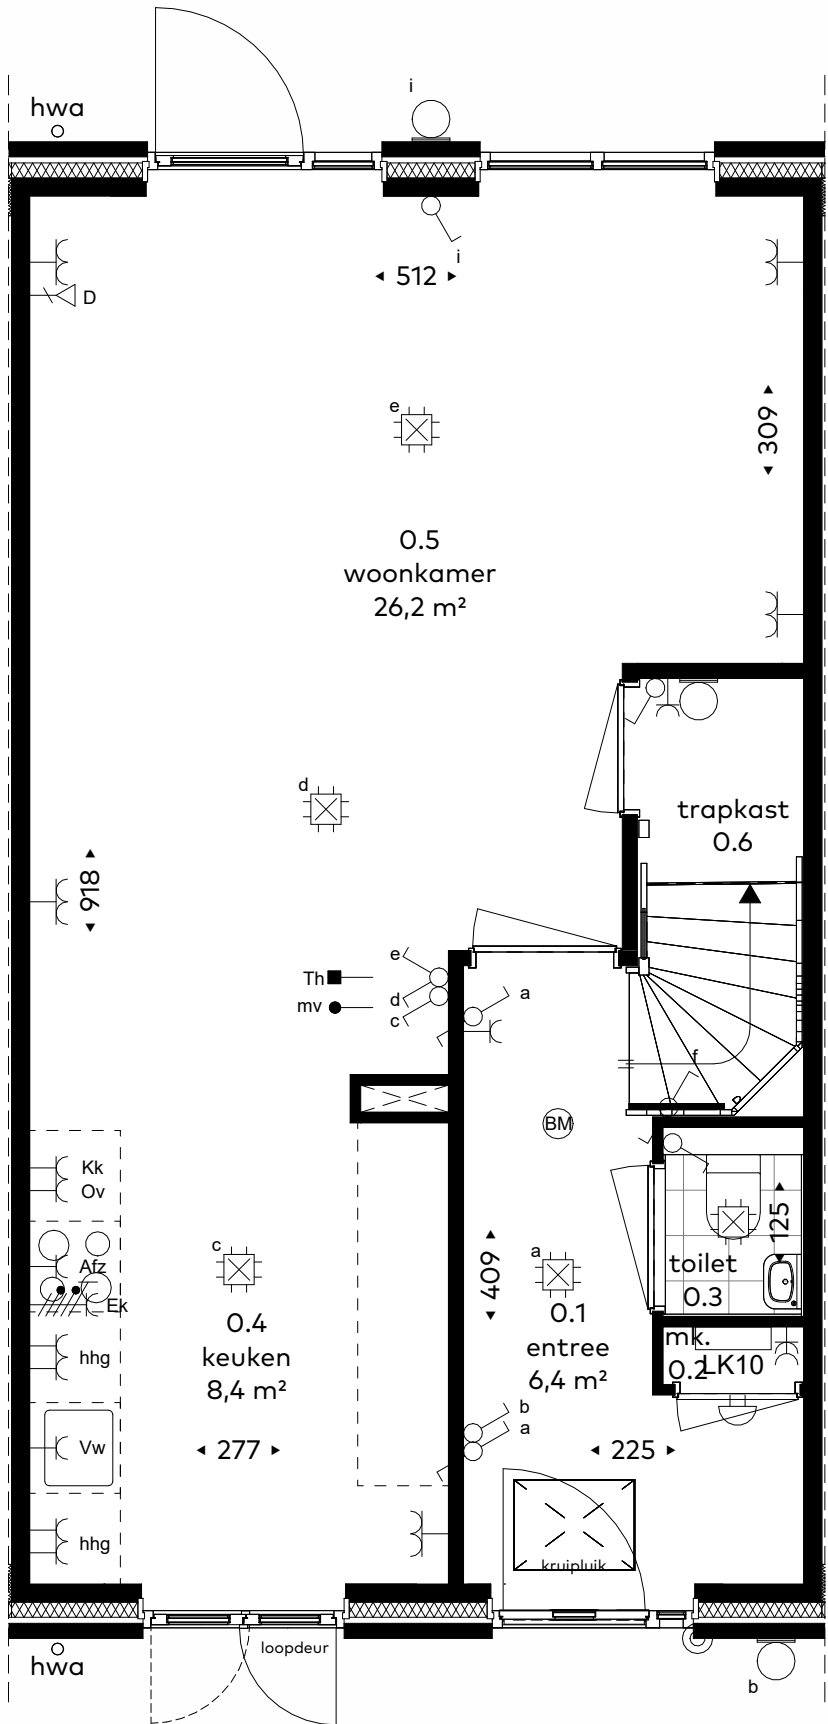


begane grond - standaard

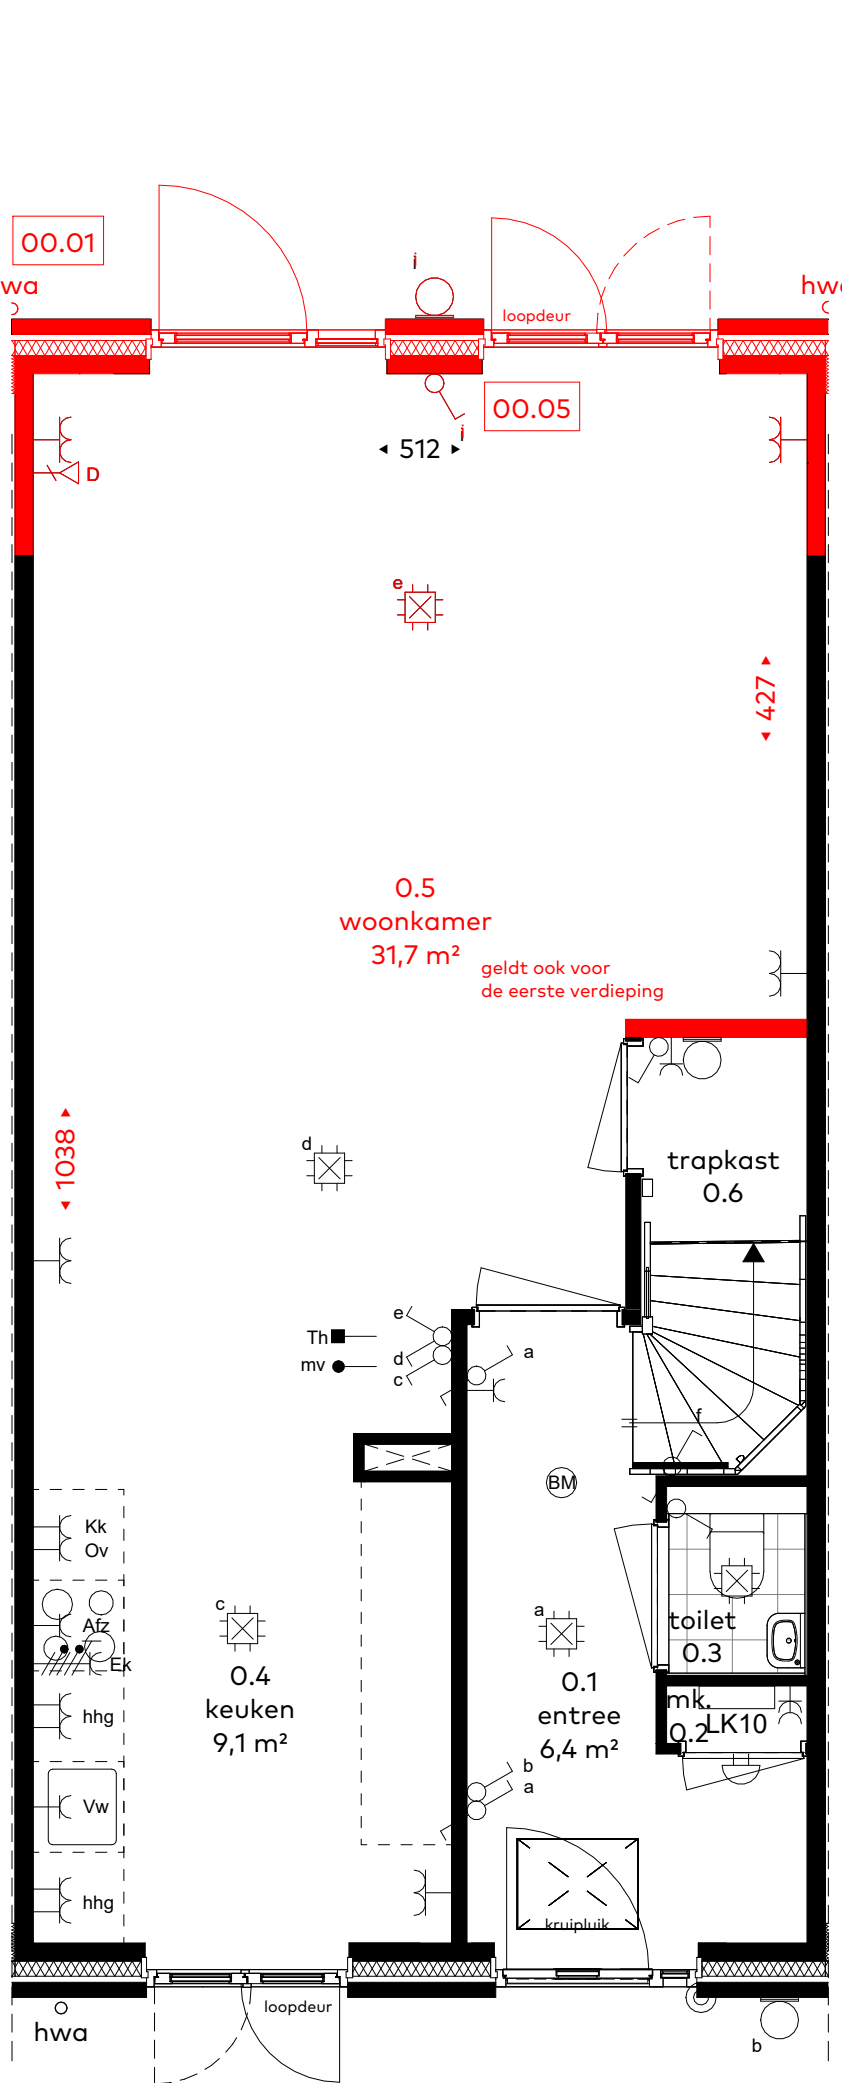


- optie 00.01 uitbouw 1,2m
- optie 00.05 dubbele openslaande deur

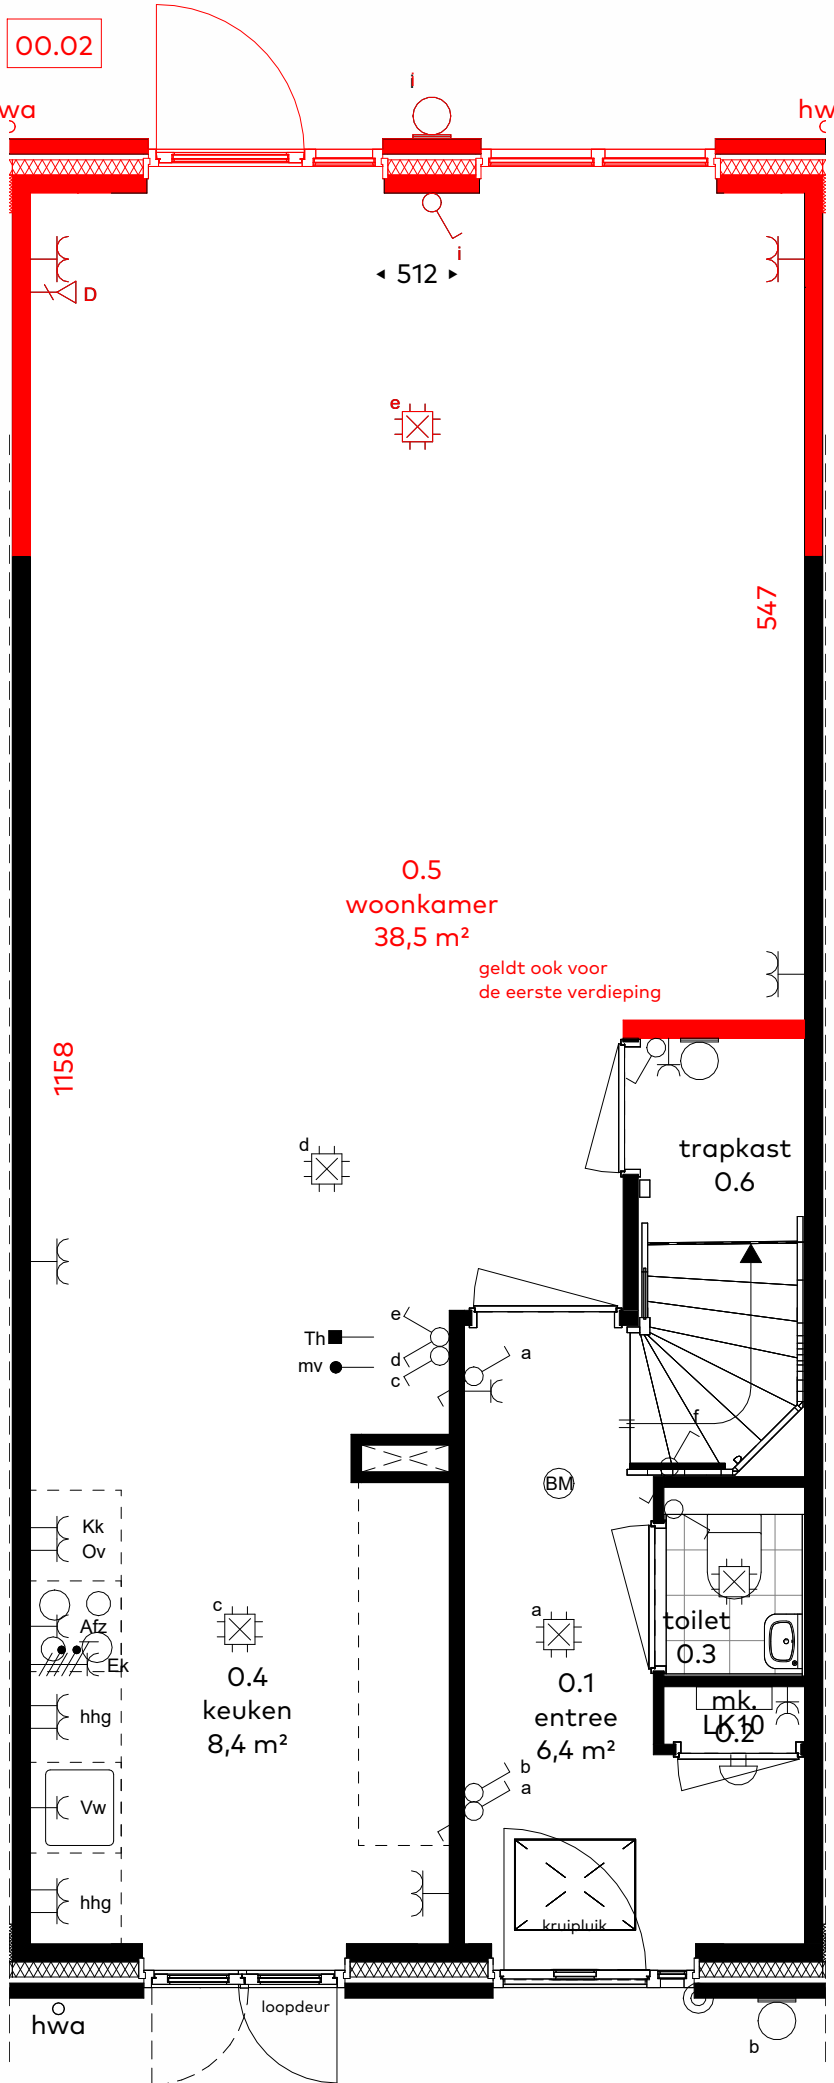

- optie 00.02 uitbouw 2,4m

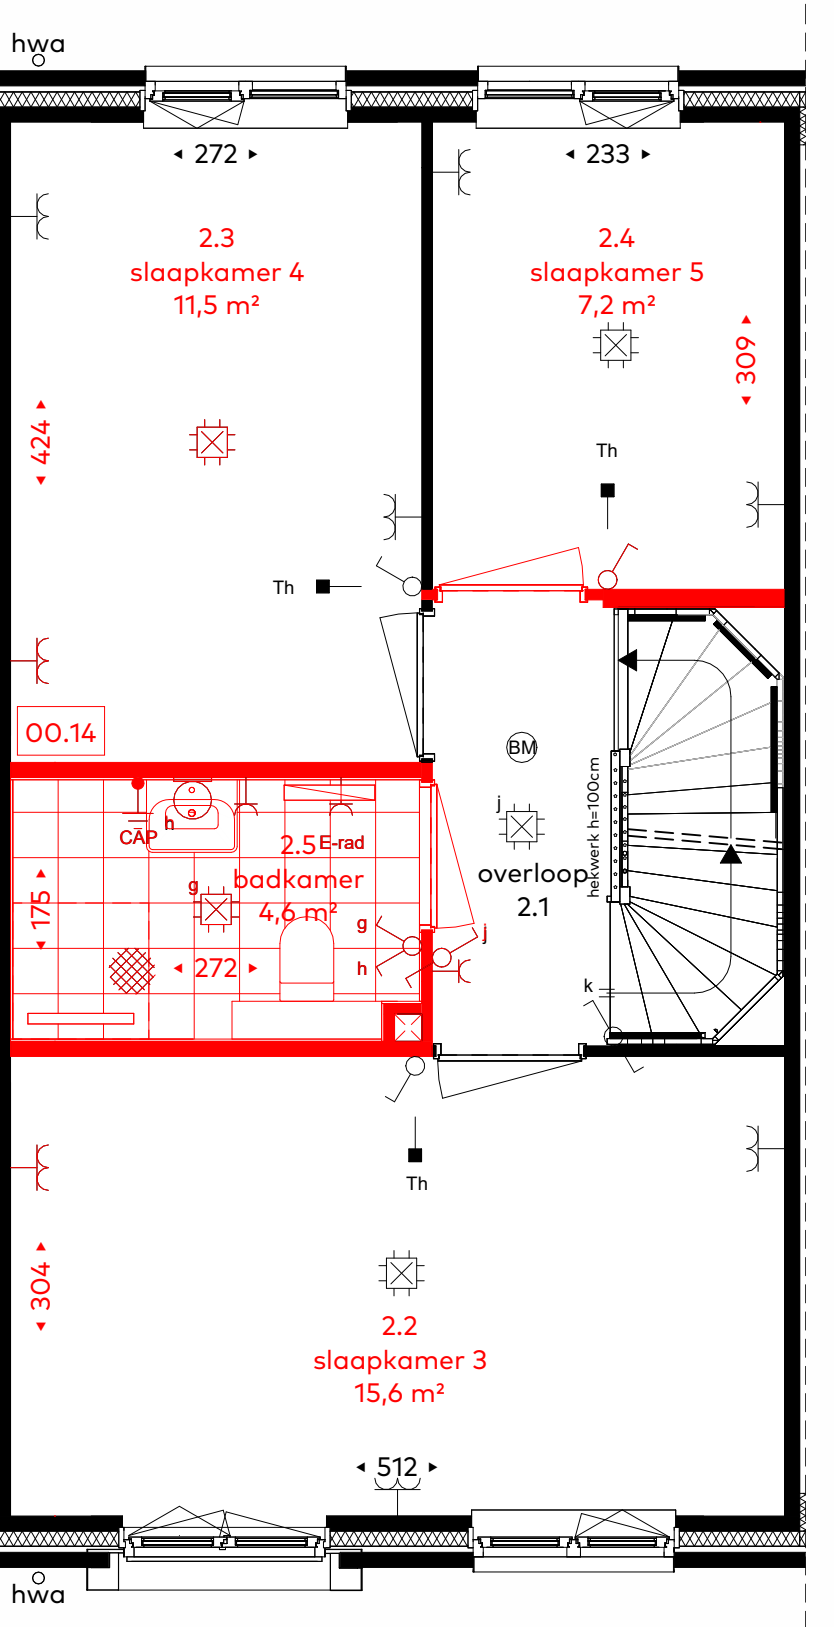

- tweede verdieping
- optie 00.14 badkamer

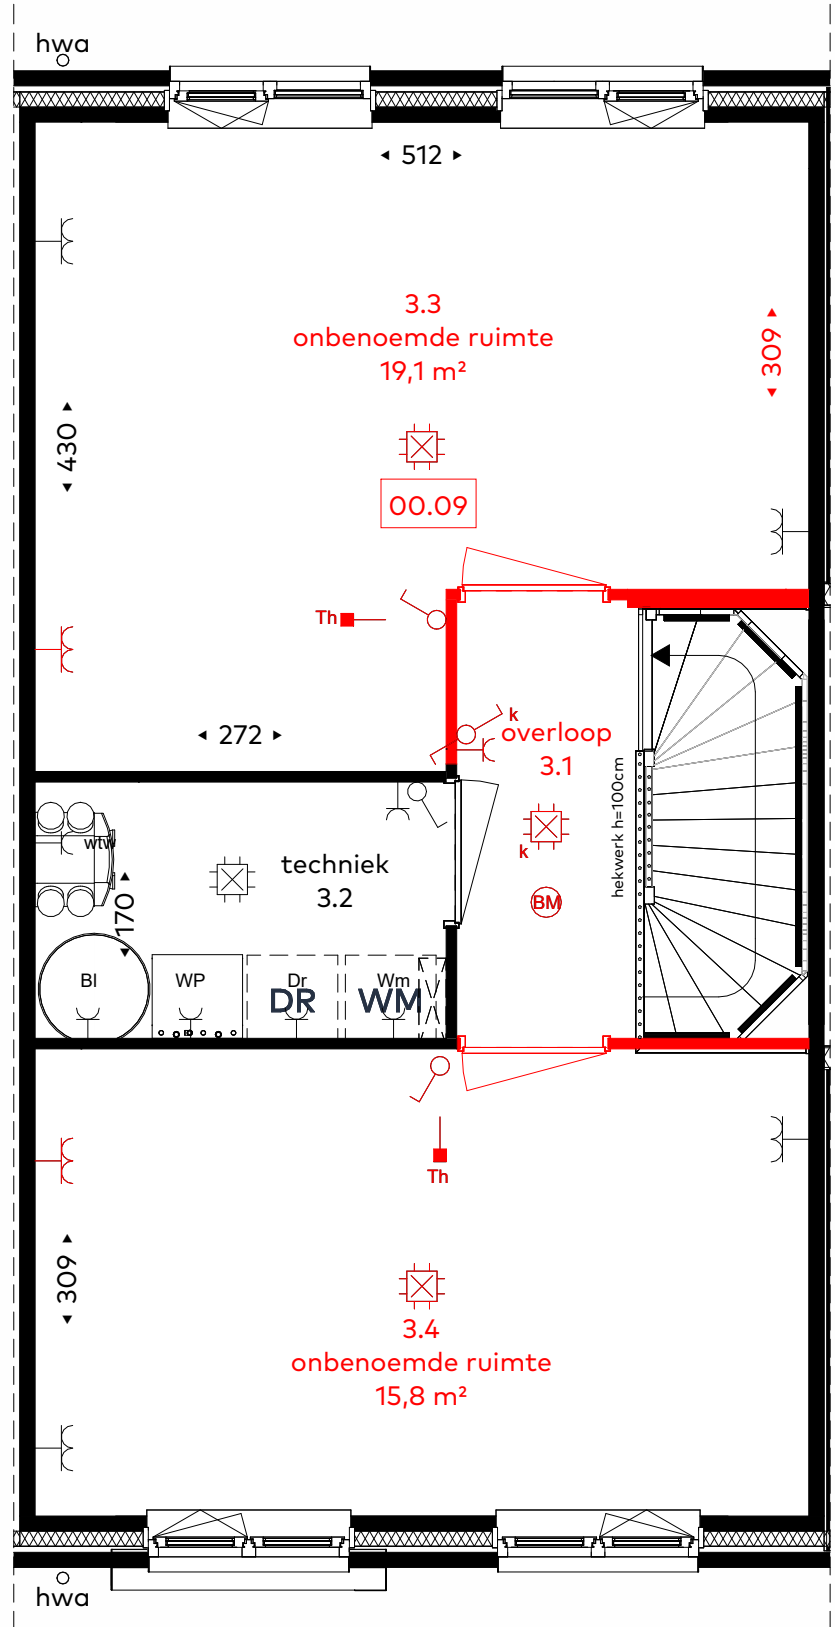

- derde verdieping
- optie 00.09 indeling

renvooi

- | | | |
|---|--|------------------|
| lichtpunt | D | data aansluiting |
| wandlichtpunt | schakelaar | |
| centraalaardpunt | wisselschakelaar | |
| wandcontactdoos | mechanische ventilatie afzuig | |
| dubbele wandcontactdoos | mechanische ventilatie inblaas | |
| horizontaal | aardingsmat | |
| dubbele wandcontactdoos | brandmelder | |
| verticaal | buitenlichtpunt | |
| dubbele wandcontactdoos met schakelaar | deurbel | |
| kk | schel | |
| Afz | warmteterugwinning-unit (wtw) | |
| vw | oven | |
| Ov | boiler | |
| hhg | huidhoudelijke groep | |
| Bl | droger | |
| Dr | boiler (mogelijk externe boiler afhankelijk van type warmtepomp) | |
| wm | boiler | |
| wp | boiler | |
| wtw | boiler | |
| loze leiding | boiler | |
| Th | boiler | |
| mv | boiler | |
| elektrisch koken (driefase wandcontactdoos) | boiler | |
| tweefase contact tbv. wtw | boiler | |



situatie

schaal 1:2000

Schaallineaal 1:50




PROJECT:	Starrenburg 3 te Voorschoten	FORMAAT:	DATUM:
Type:	optietekening, type VA, bouwnummer 10	SCHAAL:	15/07/2026
		TEKENINGNUMMER:	4_B2_110o



- optie 00.01 uitbouw 1,2m
- optie 00.19 dakkapel
- optie 00.05 dubbele openslaande deur




- optie 00.02 uitbouw 2,4m

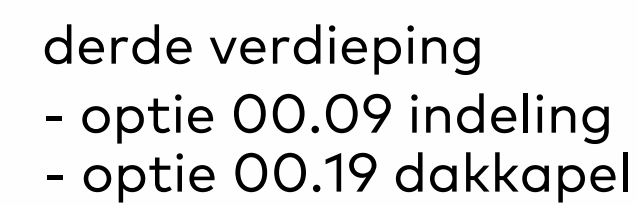

renvooi

	lichtpunt		data aansluiting
	wandlichtpunt		schakelaar
	centraal aardpunt		wisselschakelaar
	wandcontactdoos		mechanische ventilatie afzuig
	dubbele wandcontactdoos		mechanische ventilatie inblaas
	horizontaal dubbele wandcontactdoos		aardingsmat
	verticaal dubbele wandcontactdoos		brandmelder
	dubbele wandcontactdoos met schakelaar		buitenlichtpunt
	koelkast		deurbel
	Afz afzuigerkap		schel
	vw vaatwasser		warmteterugwinning-unit (wtw)
	Ov oven		warmtepomp
	hhg huidhoudelijke groep		boiler (mogelijk externe boiler afhankelijk van type warmtepomp)
	Bl boiler		kruipluik
	Dr droger		wasmachine
	wm wasmachine		droger
	wp warmtepomp		elektrische radiator
	wtw warmte terugwin unit		
	loze leiding		
	Th thermostaat		
	mv mechanische ventilatie		
	elektrisch koken (driefase wandcontactdoos)		
	tweefase contact tbv. wtw		

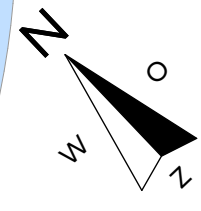

situatie

schaal 1 : 2000

Schaallineaal 1:50






achtergevel




00.01 00.05
- optie 00.01 uitbouw 1,2m
- optie dubbele openslaande deur




00.02
- optie 00.02 uitbouw 2,4m

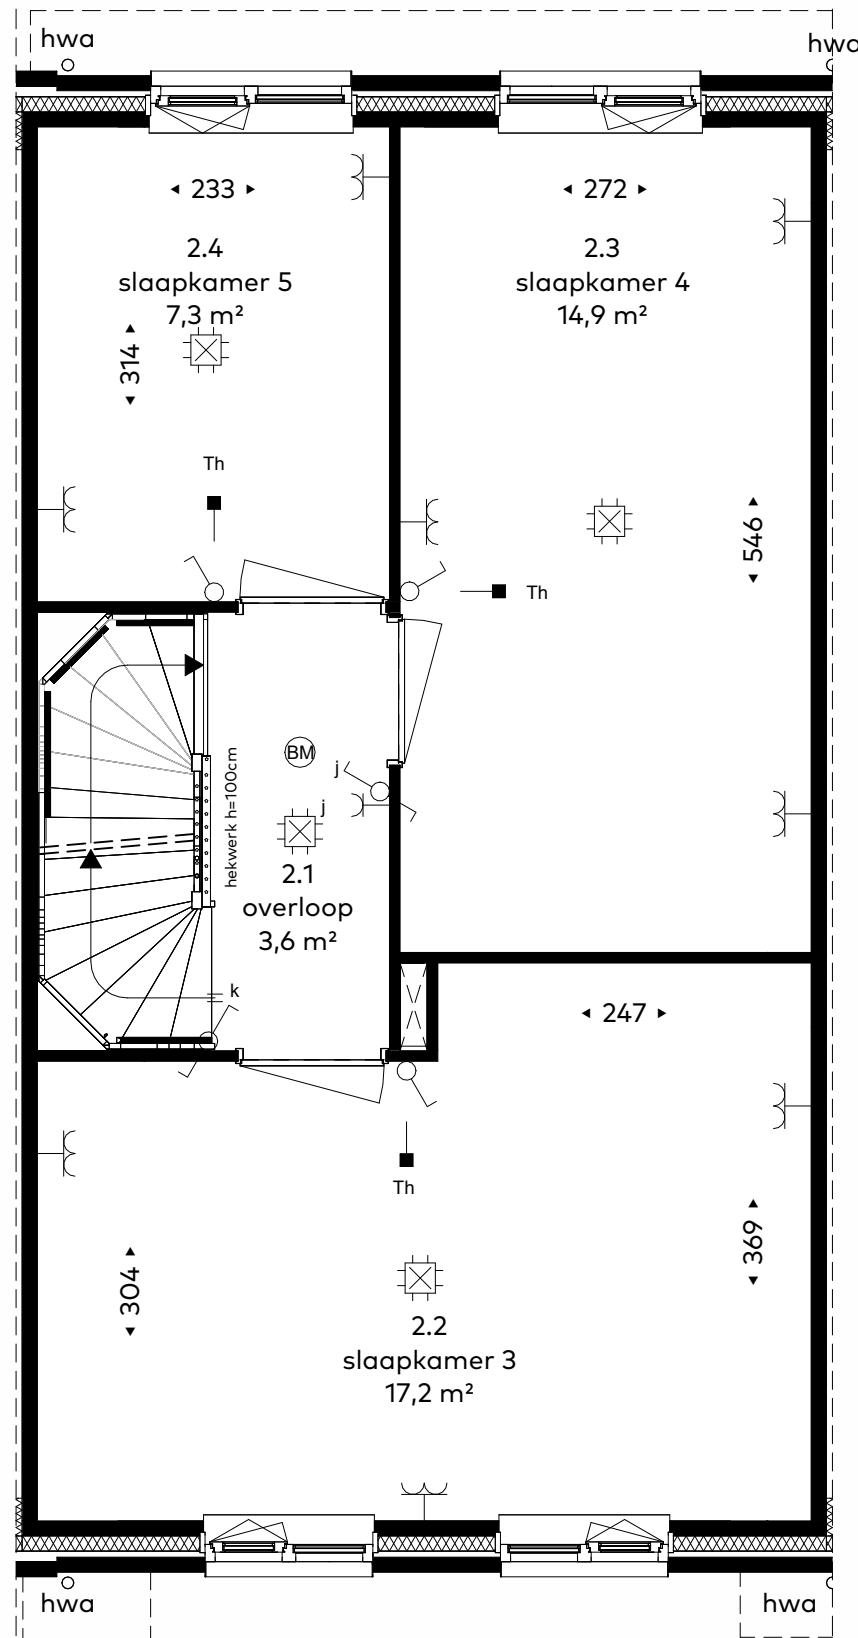


tweede verdieping - standaard

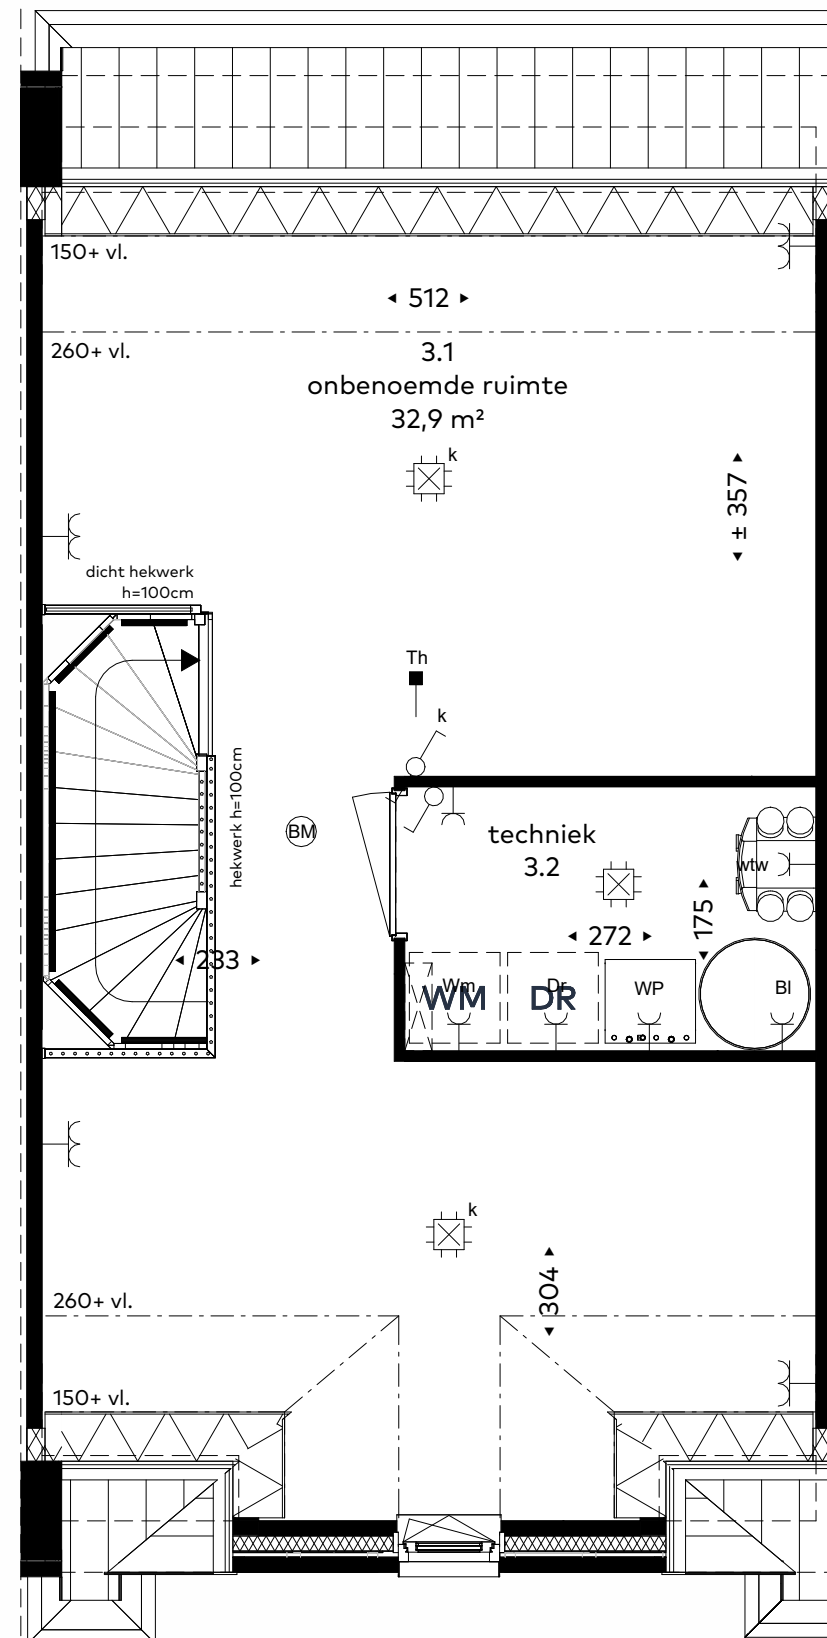


derde verdieping - standaard

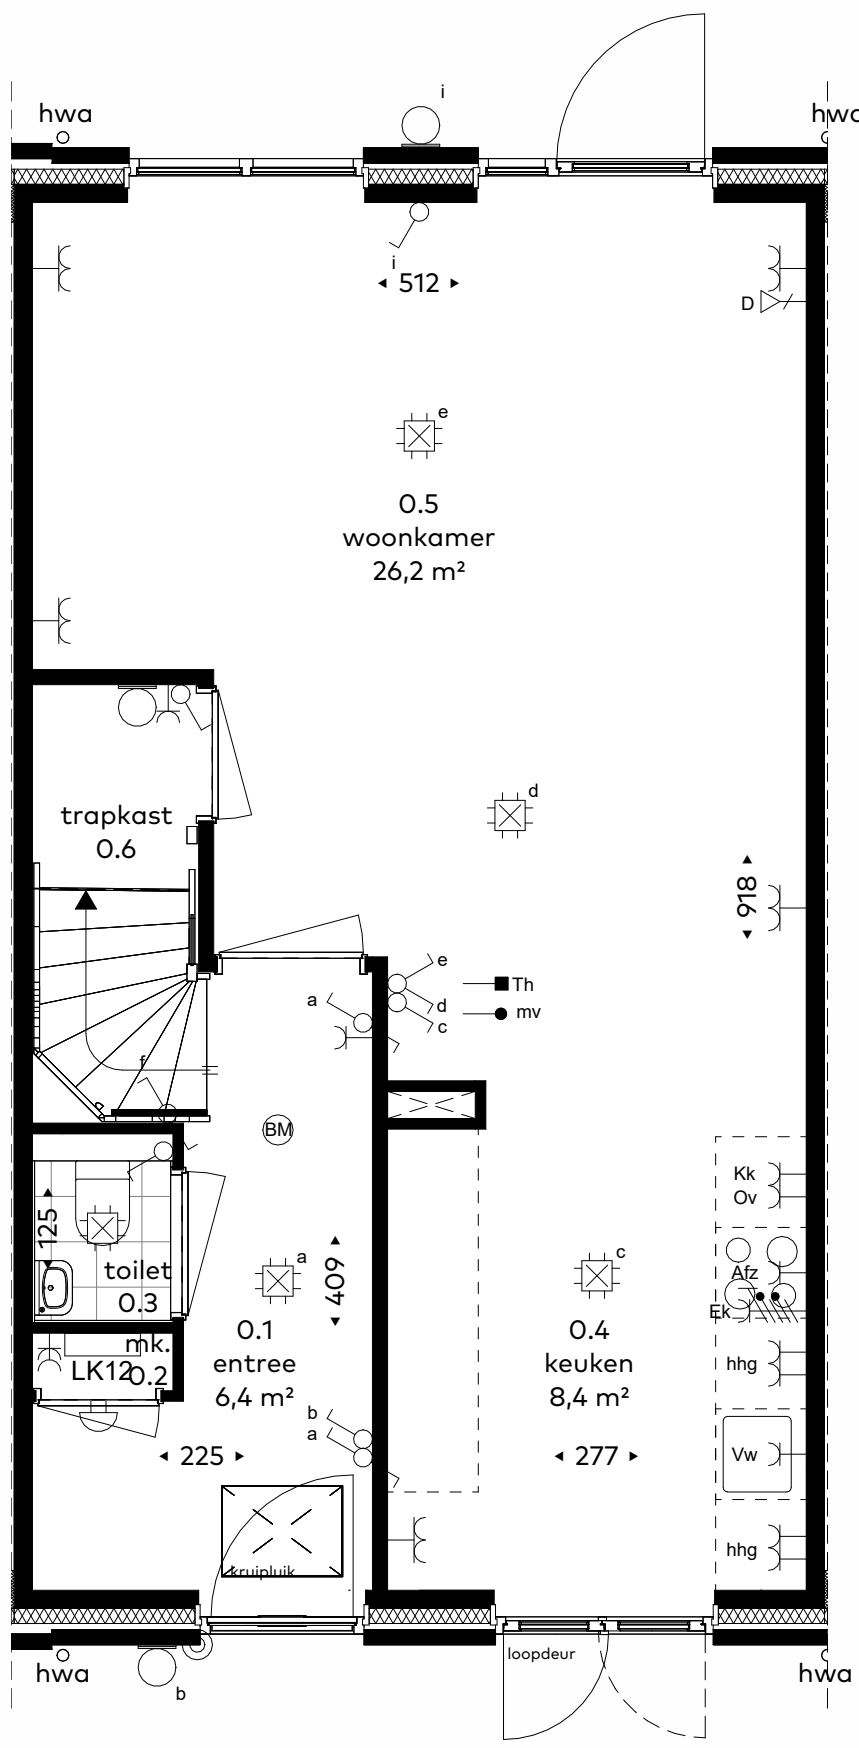


begane grond - standaard

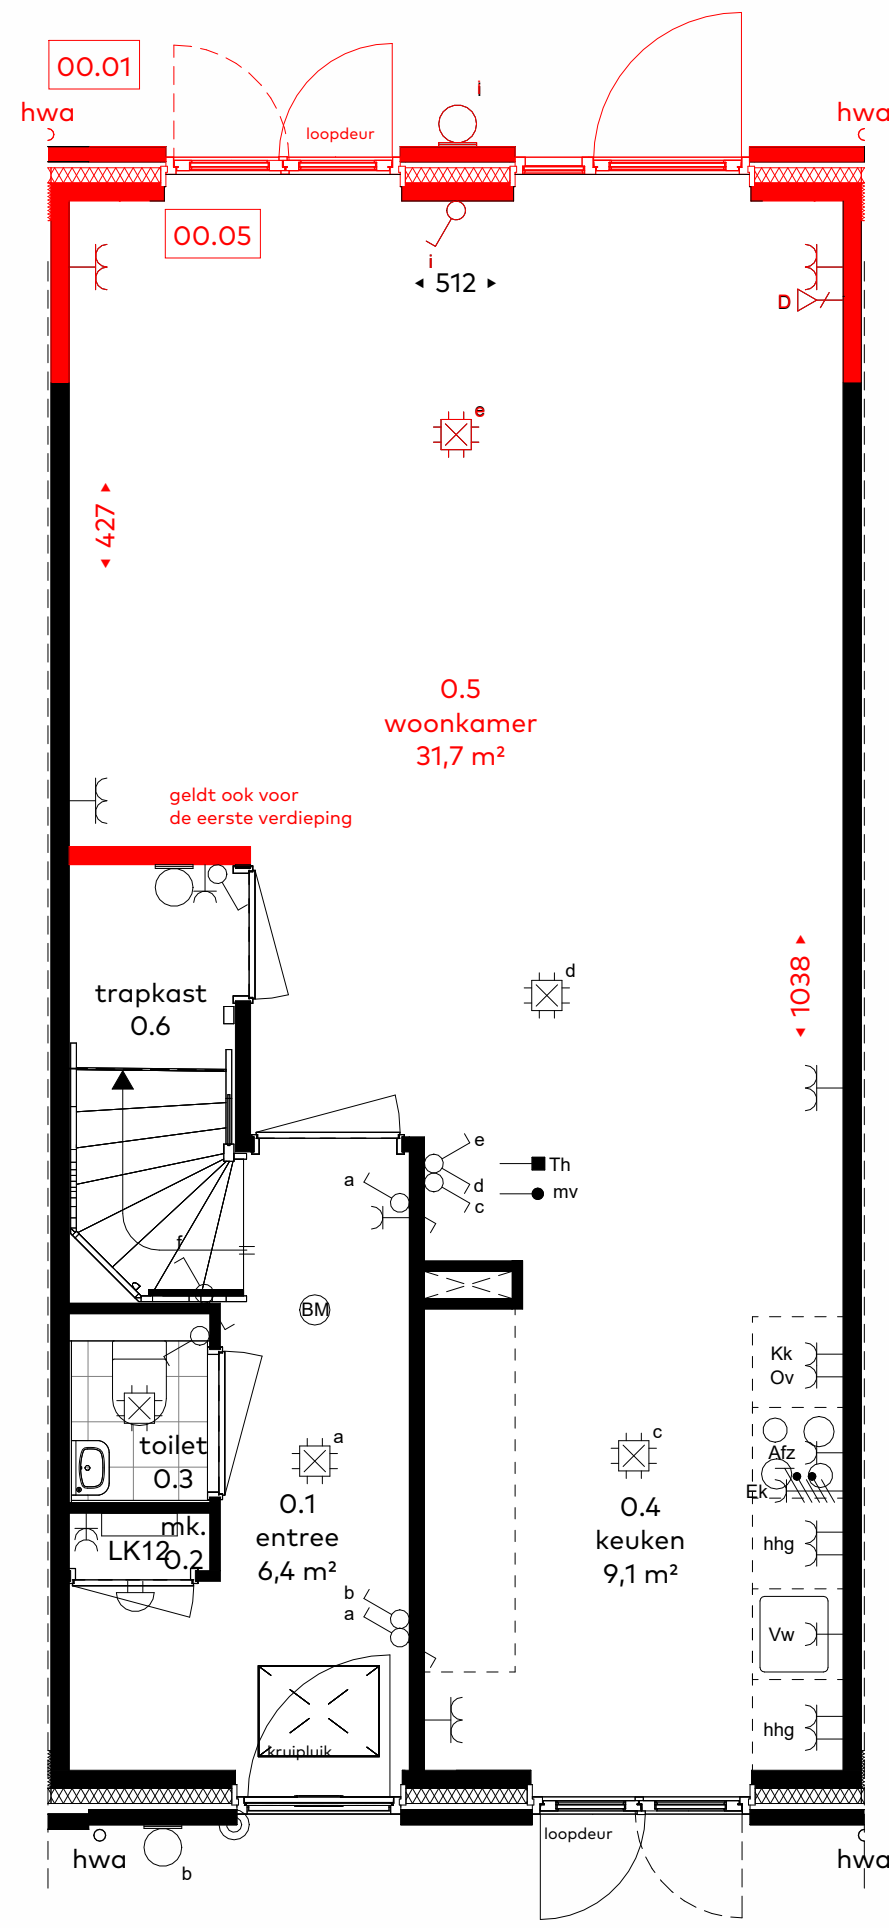


- optie 00.01 uitbouw 1,2m
- optie dubbele openslaande deur

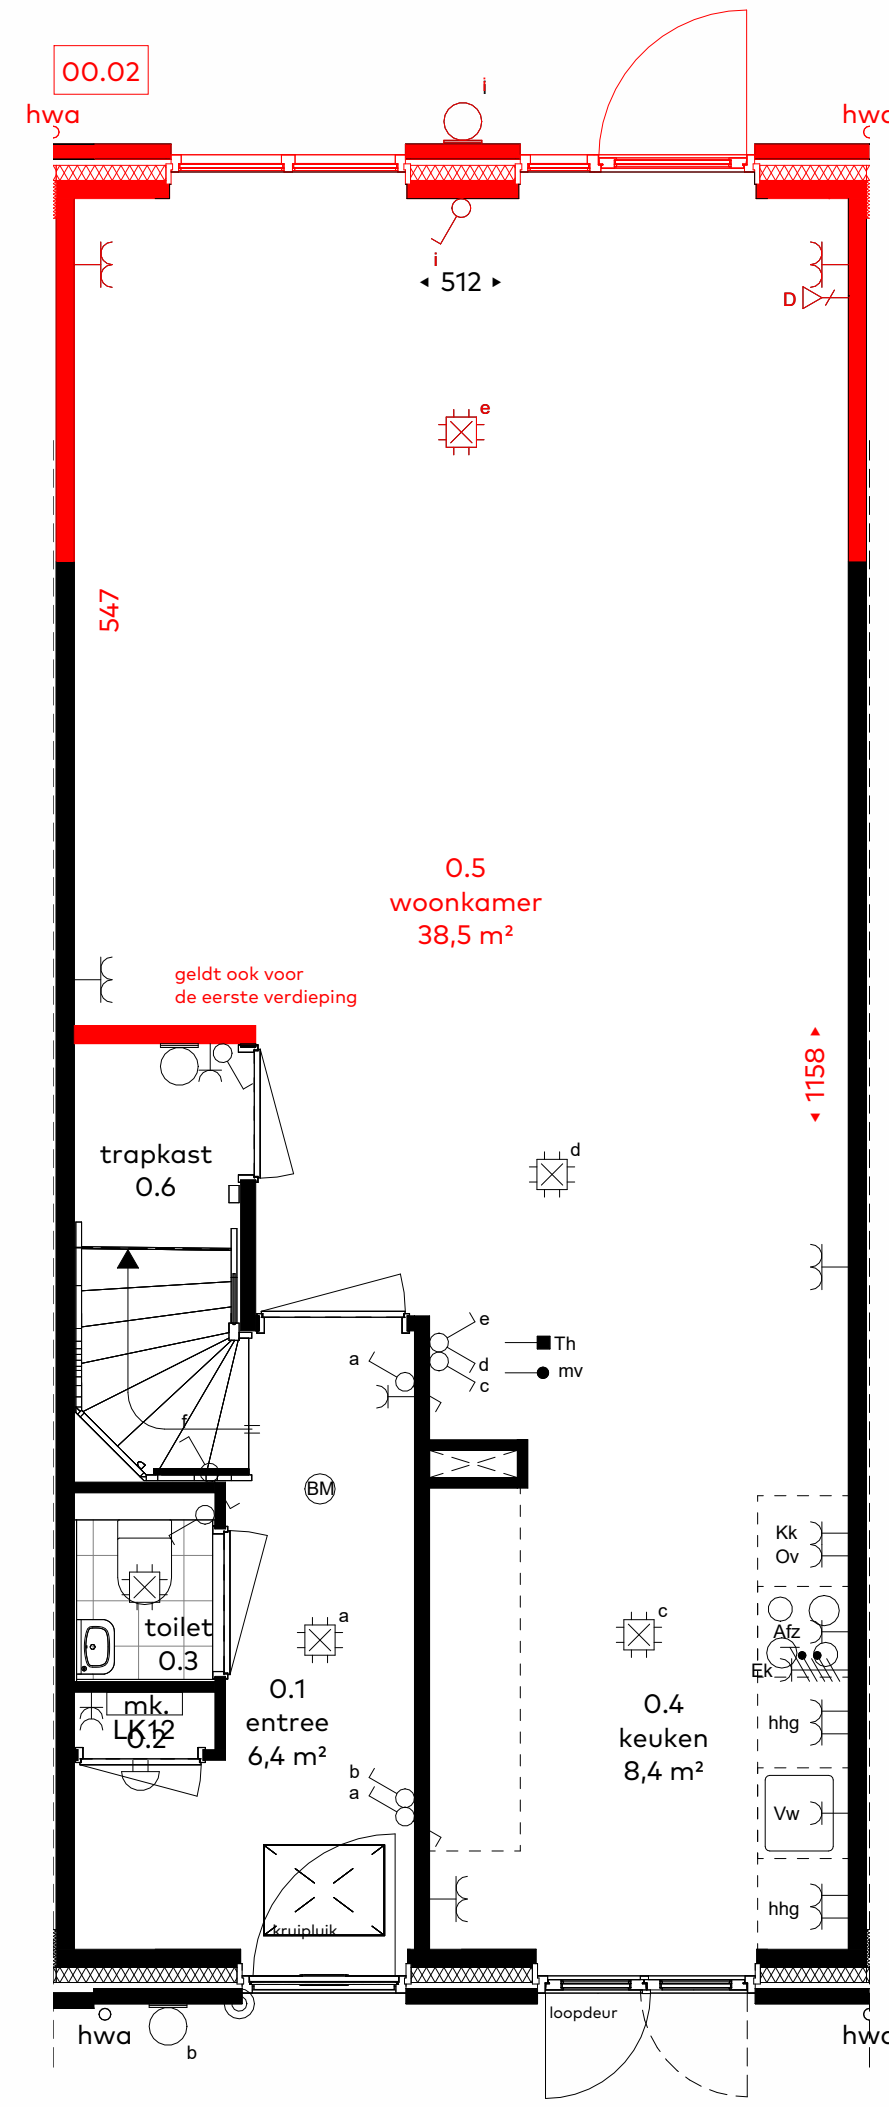

- optie 00.02 uitbouw 2,4m

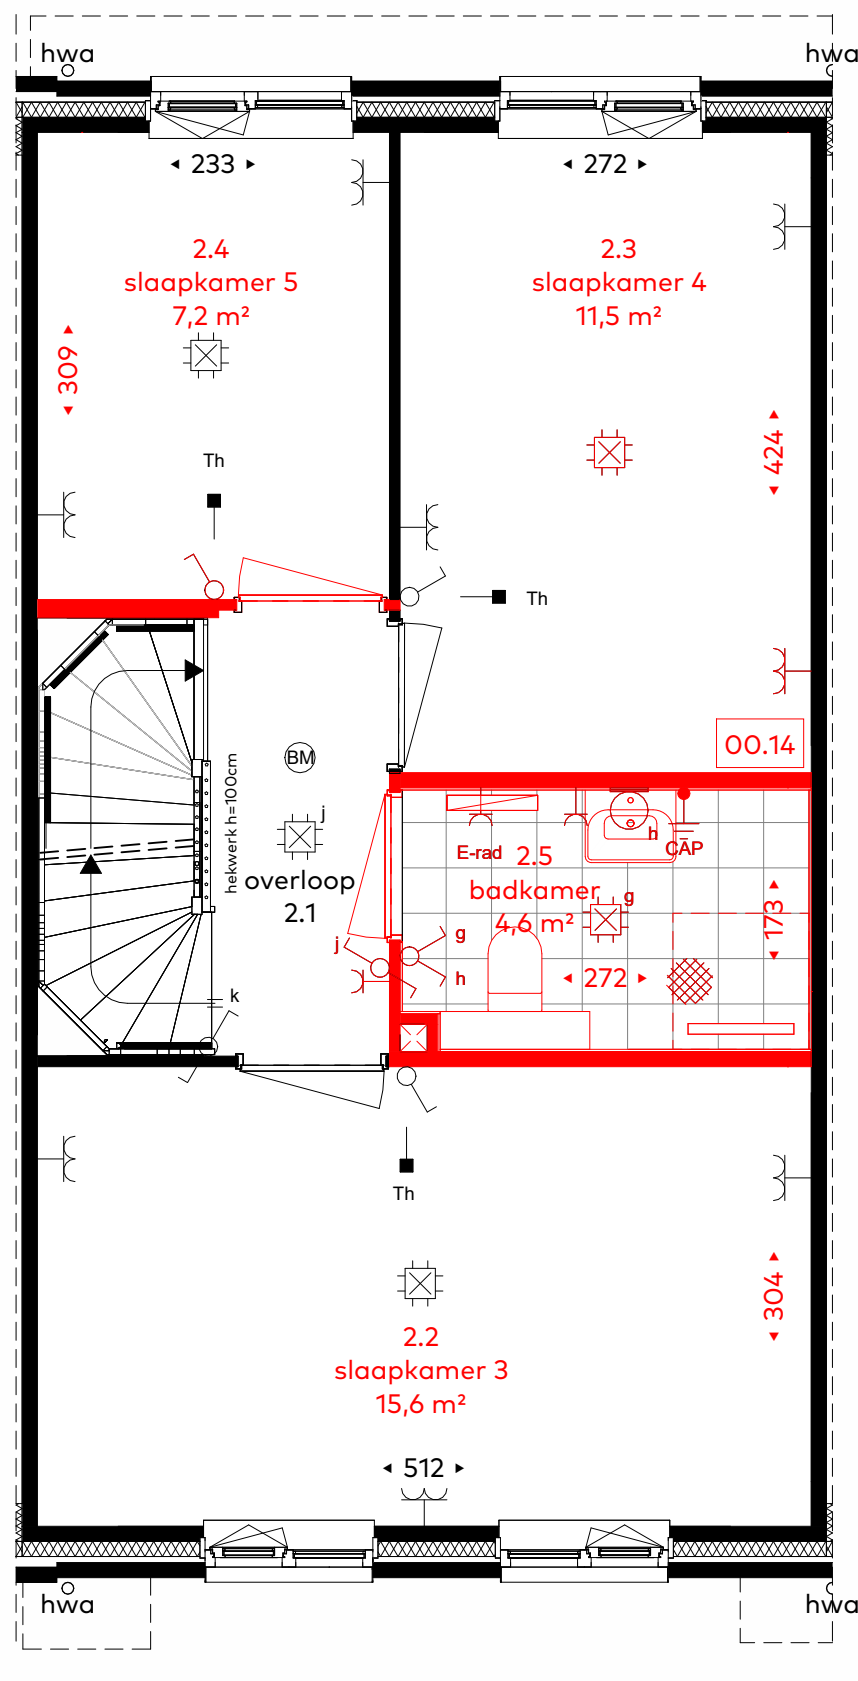

tweede verdieping
- optie 00.14 badkamer

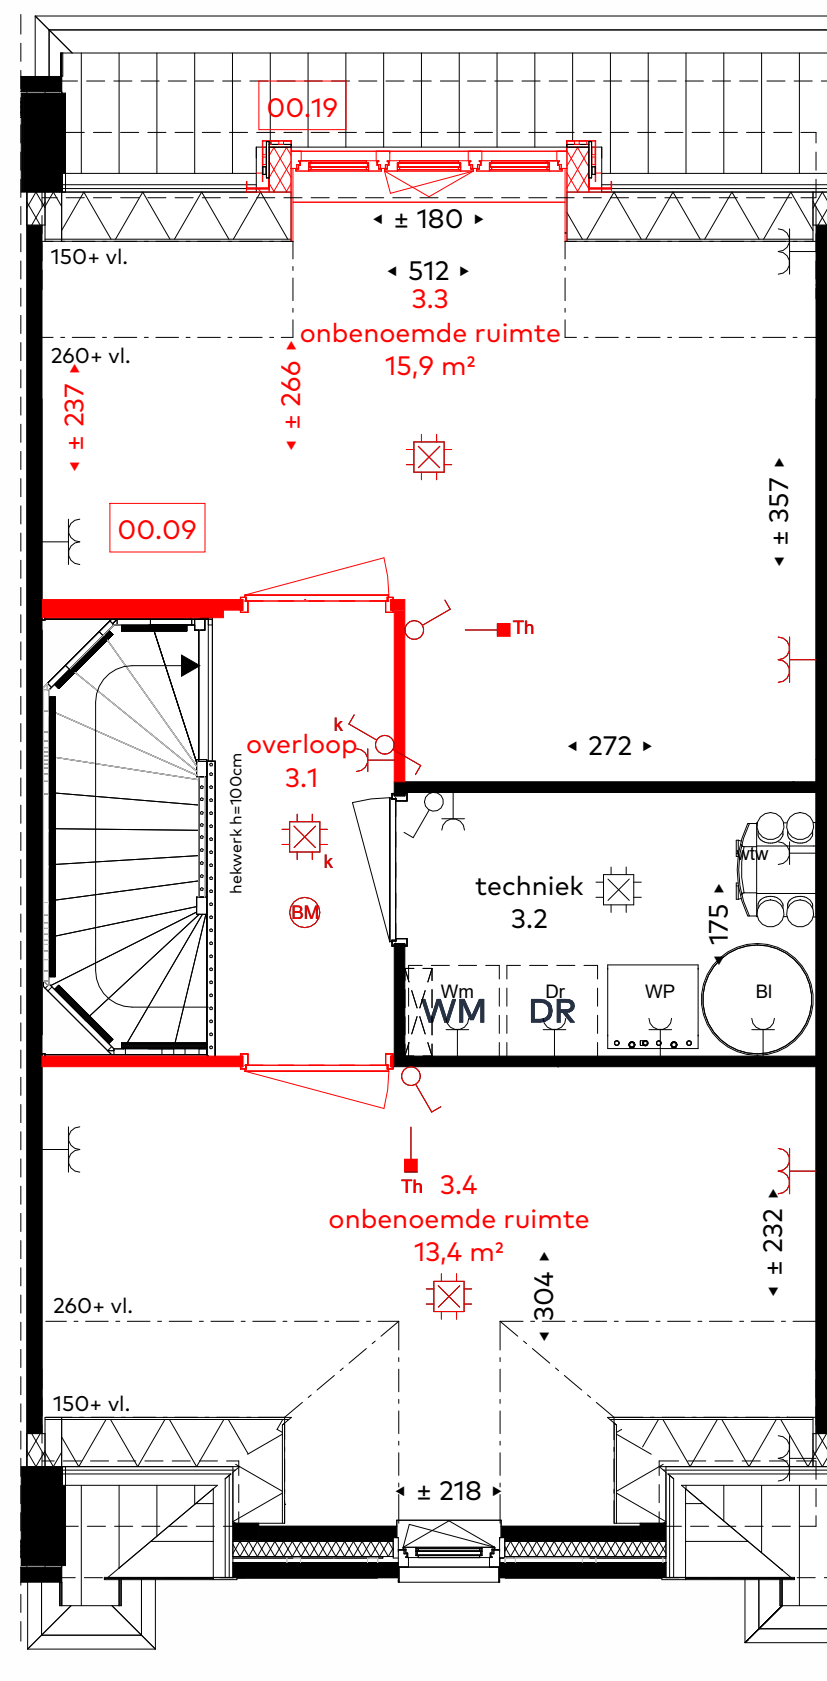

derde verdieping
- optie 00.09 indeling
- optie 00.19 dakkapel

renvooi

	lichtpunt		data aansluiting
	wandlichtpunt		schakelaar
	centraalpunt		wisselschakelaar
	wandcontactdoos		mechanische ventilatie afzuig
	dubbele wandcontactdoos		mechanische ventilatie inblaas
	dubbele wandcontactdoos met schakelaar		brandmelder
	dubbele wandcontactdoos met schakelaar met schakelaar		buitenlichtpunt
	dubbele wandcontactdoos met schakelaar met schakelaar met schakelaar		deurbel
	dubbele wandcontactdoos met schakelaar met schakelaar met schakelaar met schakelaar		schel
	dubbele wandcontactdoos met schakelaar met schakelaar met schakelaar met schakelaar met schakelaar		warmteterugwinning-unit (wtw)
	dubbele wandcontactdoos met schakelaar met schakelaar met schakelaar met schakelaar met schakelaar met schakelaar		warmtepomp
	dubbele wandcontactdoos met schakelaar met schakelaar met schakelaar met schakelaar met schakelaar met schakelaar met schakelaar		boiler (mogelijk externe)
	dubbele wandcontactdoos met schakelaar met schakelaar met schakelaar met schakelaar met schakelaar met schakelaar met schakelaar met schakelaar		boiler afhankelijk van type warmtepomp
	dubbele wandcontactdoos met schakelaar met schakelaar met schakelaar met schakelaar met schakelaar met schakelaar met schakelaar met schakelaar met schakelaar		kruipruimte
	dubbele wandcontactdoos met schakelaar met schakelaar met schakelaar met schakelaar met schakelaar met schakelaar met schakelaar met schakelaar met schakelaar met schakelaar		wasmachine
	dubbele wandcontactdoos met schakelaar met schakelaar met schakelaar met schakelaar met schakelaar met schakelaar met schakelaar met schakelaar met schakelaar met schakelaar met schakelaar		droger
	dubbele wandcontactdoos met schakelaar met schakelaar met schakelaar met schakelaar met schakelaar met schakelaar met schakelaar met schakelaar met schakelaar met schakelaar met schakelaar met schakelaar		elektrische radiator






situatie


schaal 1:2000

Schaallijniaal 1:50


0 1m 2m 3m 4m 5m

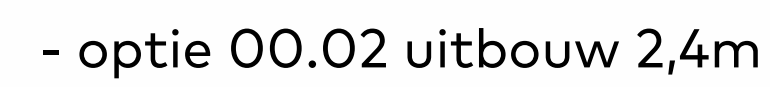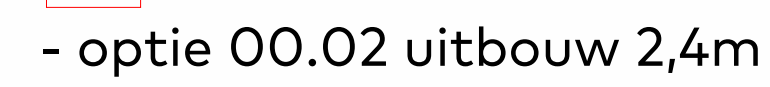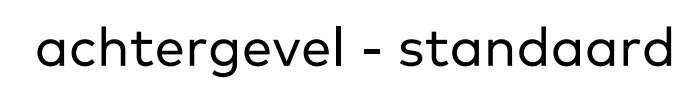


	lichtpunt		data aansluiting
	wandlichtpunt		schakelaar
	centraalaardpunt		wisselschakelaar
	wandcontactdoos		mechanische ventilatie afzuig
	dubbele wandcontactdoos		mechanische ventilatie inblaas
	horizontaal dubbele wandcontactdoos		aardingsmat
	verticaal dubbele wandcontactdoos		brandmelder
	dubbele wandcontactdoos met schakelaar		buitenlichtpunt
	koelkast		deurbel
	Afz afzuigerkap		schel
	vw vaatwasser		warmteterugwinning-unit (wtw)
	Ov oven		warmtepomp
	hhg huidhoudelijke groep		boiler (mogelijke externe boiler afhankelijk van type warmtepomp)
	Bl boiler		kruipruik
	Dr droger		wasmachine
	wm wasmachine		droger
	wp warmtepomp		elektrische radiator
	wtw warmte terugwin unit		
	loze leiding		
	Th thermostaat		
	mv mechanische ventilatie		
	elektrisch koken (driefase wandcontactdoos)		
	tweefase contact tbv. wtw		

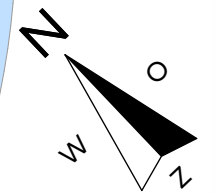


Schaallineaal 1:50

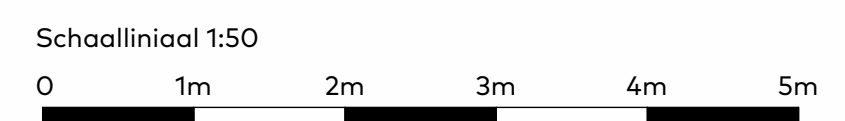


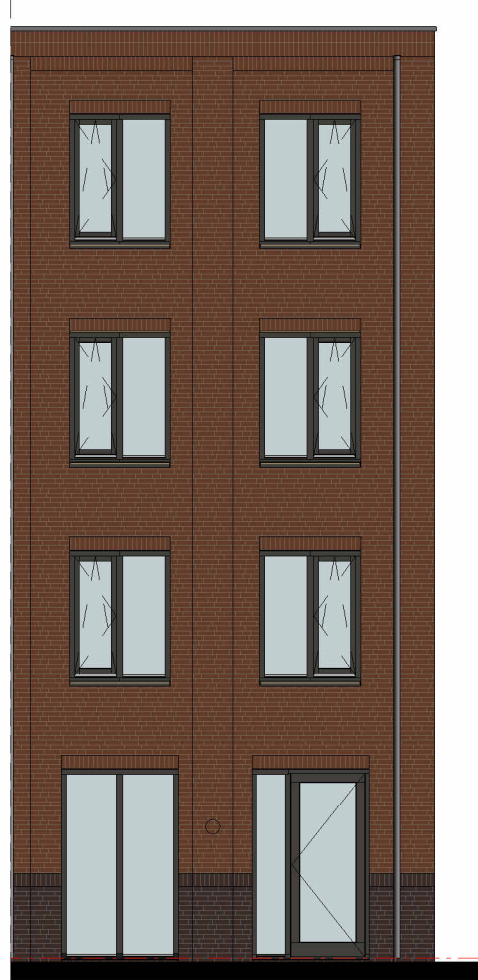


achtergevel

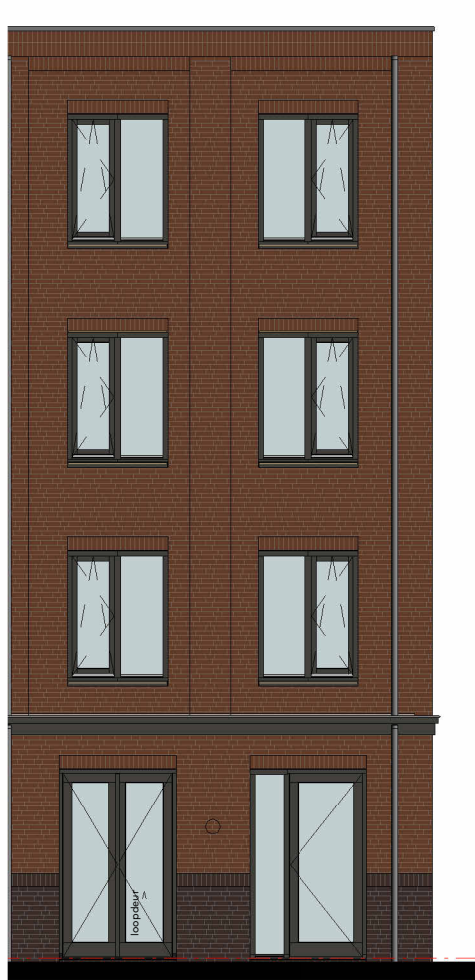


- optie 00.01 uitbouw 1,2m
- optie 00.05 dubbele openslaande deur

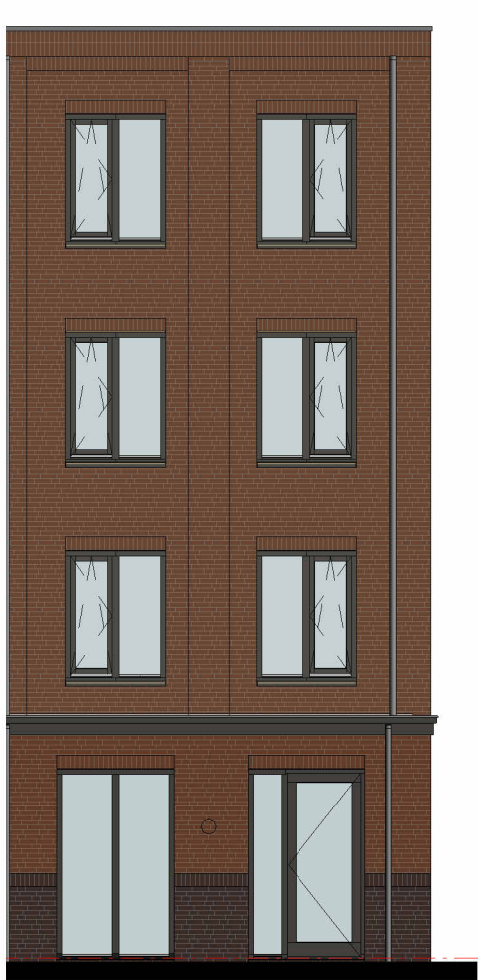


- optie 00.02 uitbouw 2,4m

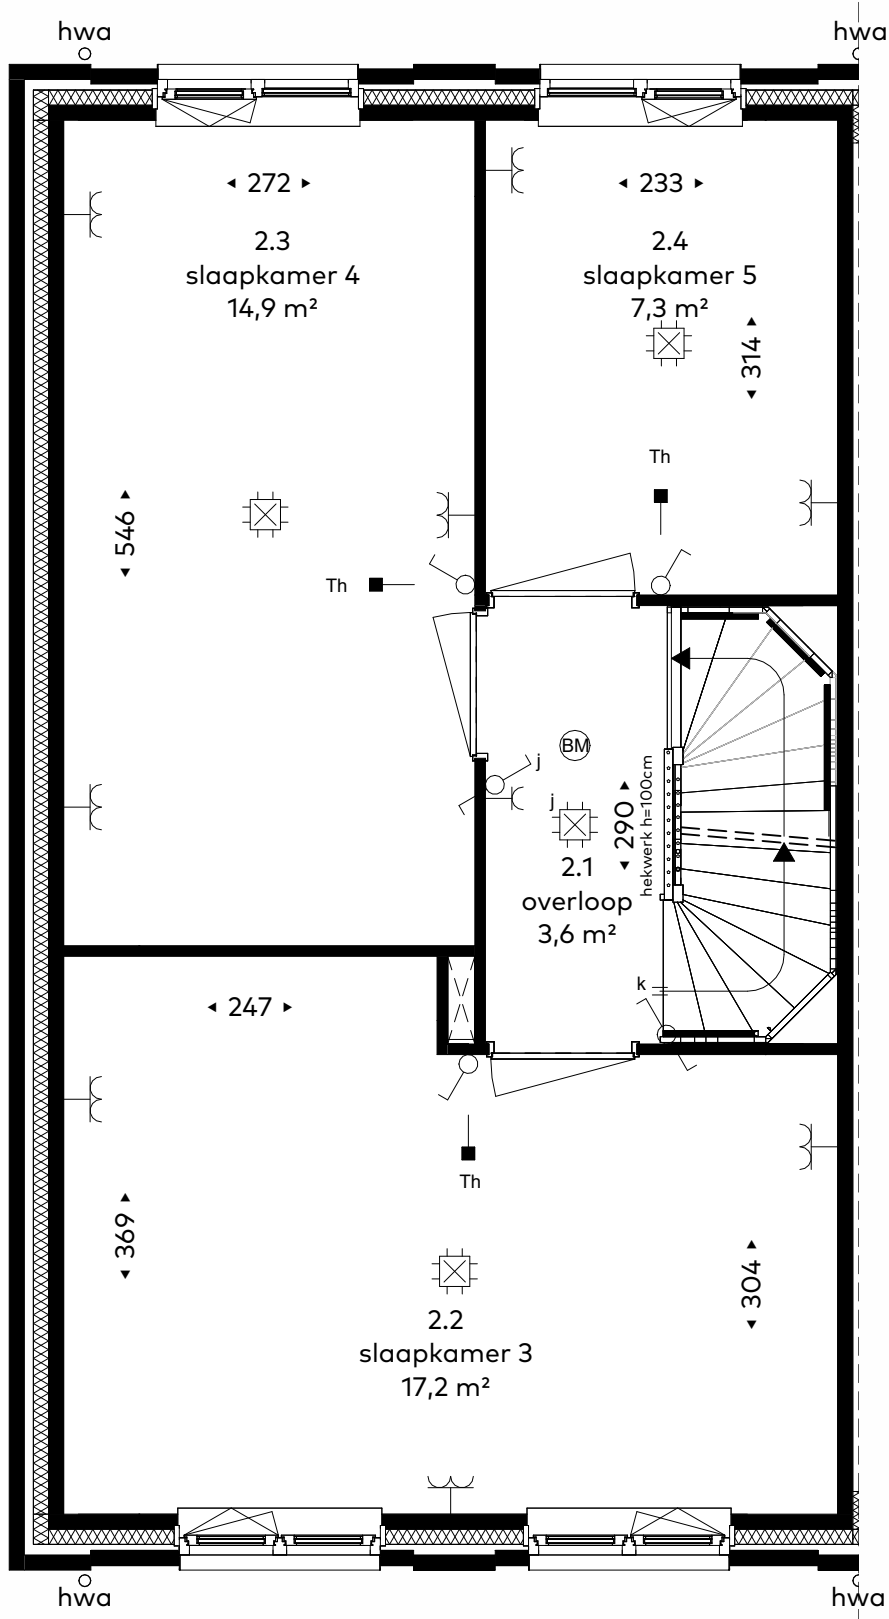


tweede verdieping - standaard

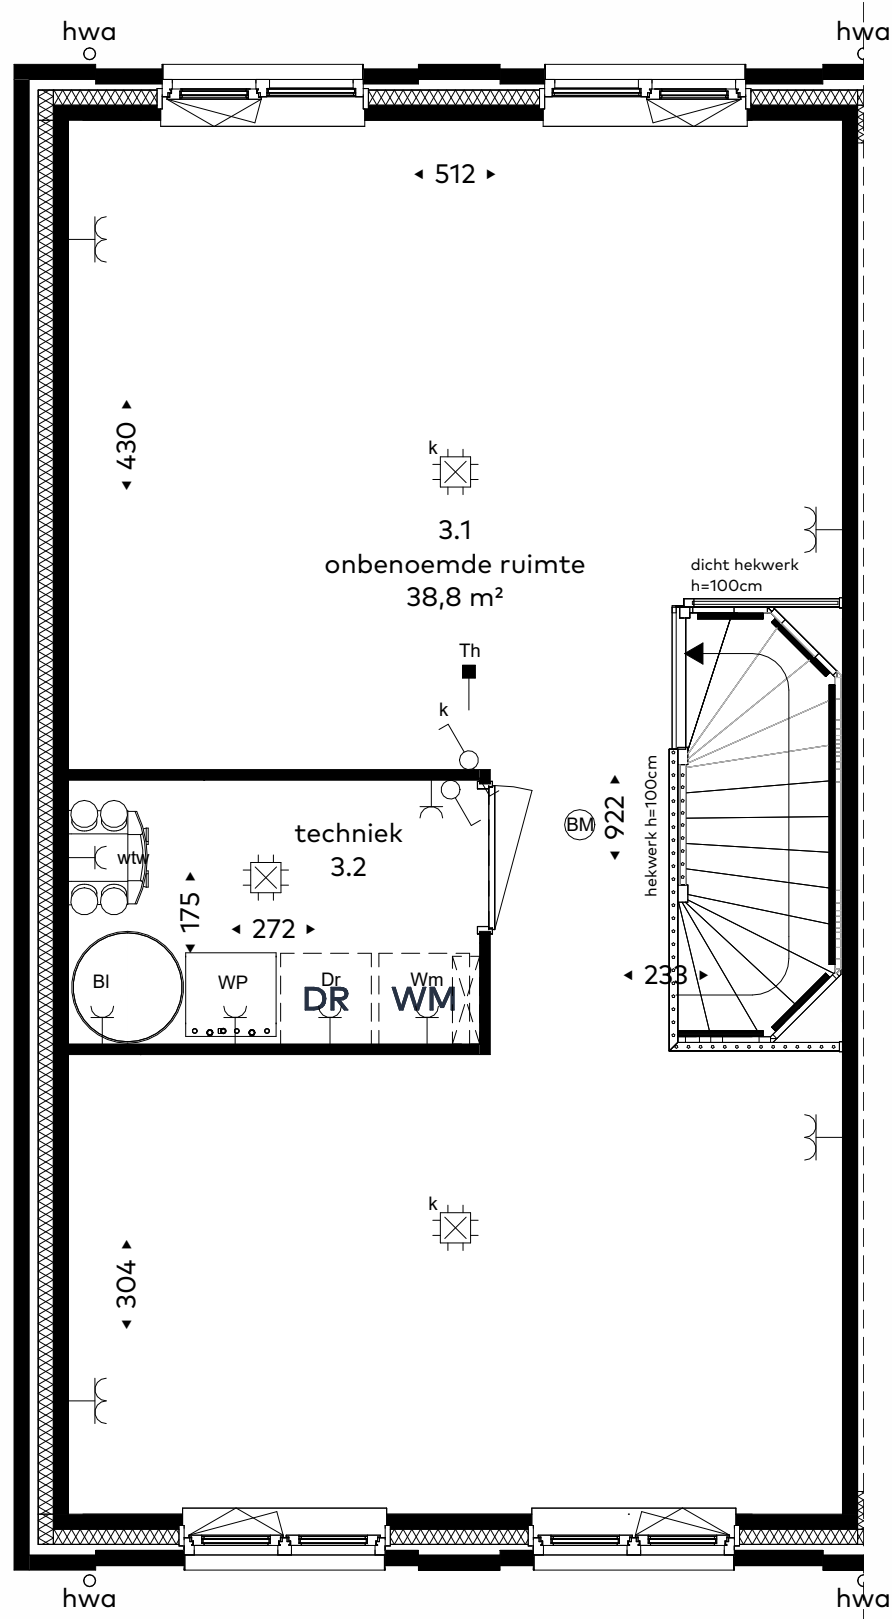


derde verdieping - standaard

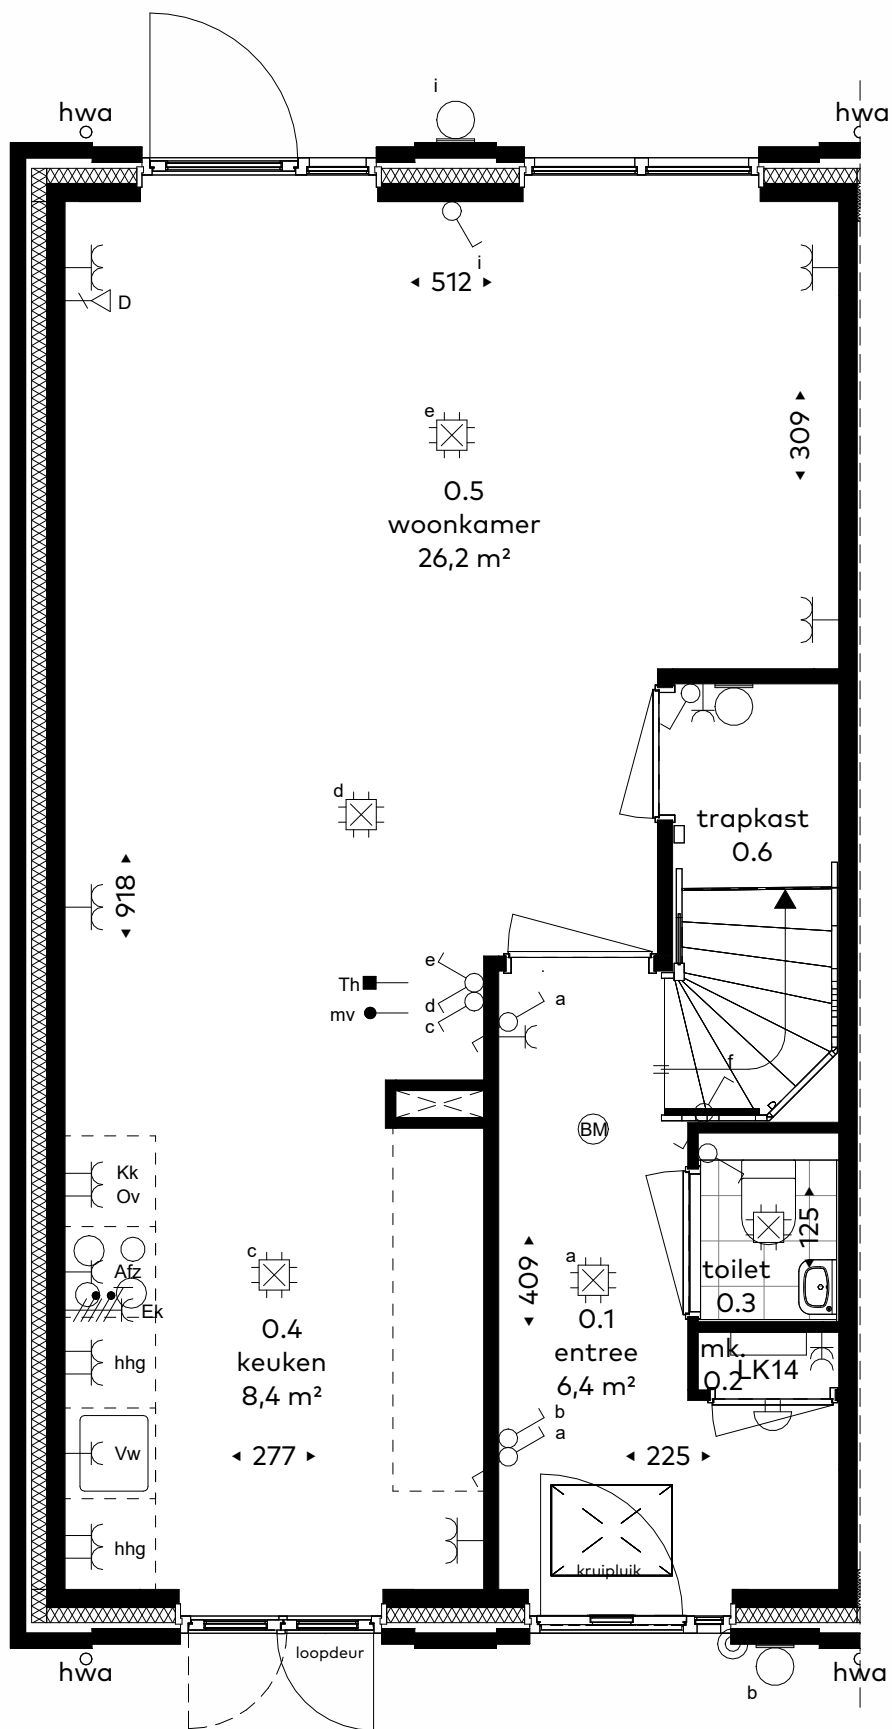


begane grond - standaard

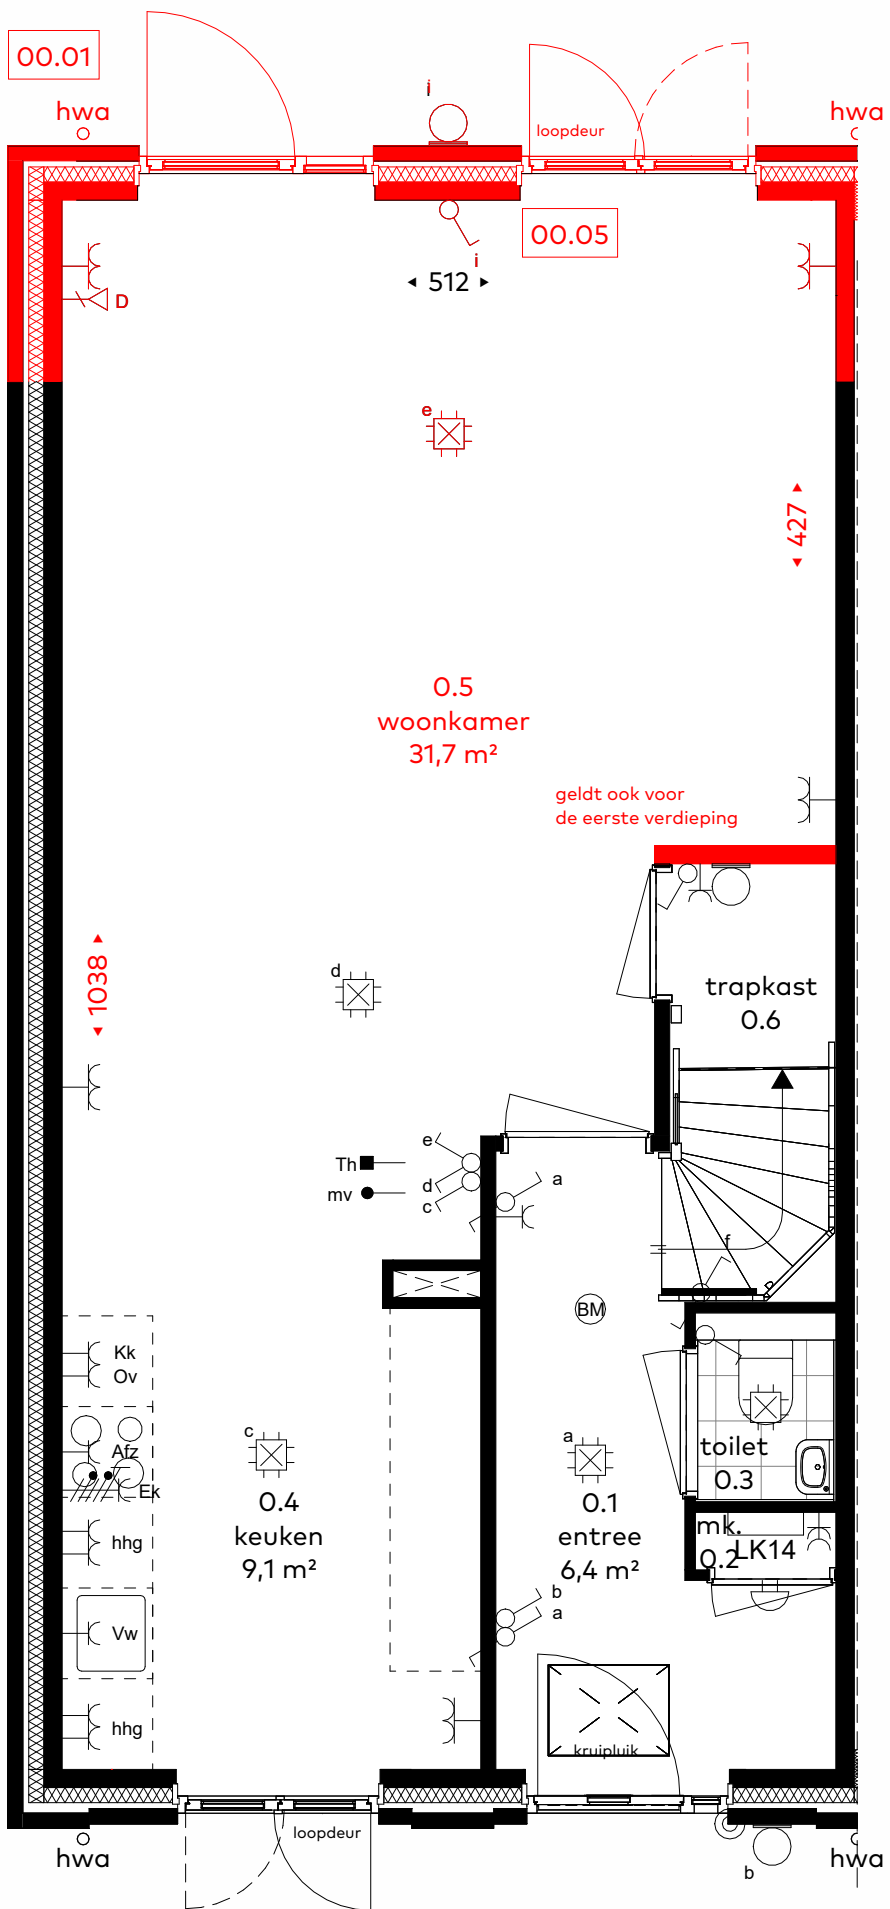


- optie 00.01 uitbouw 1,2m
- optie 00.05 dubbele openslaande deur

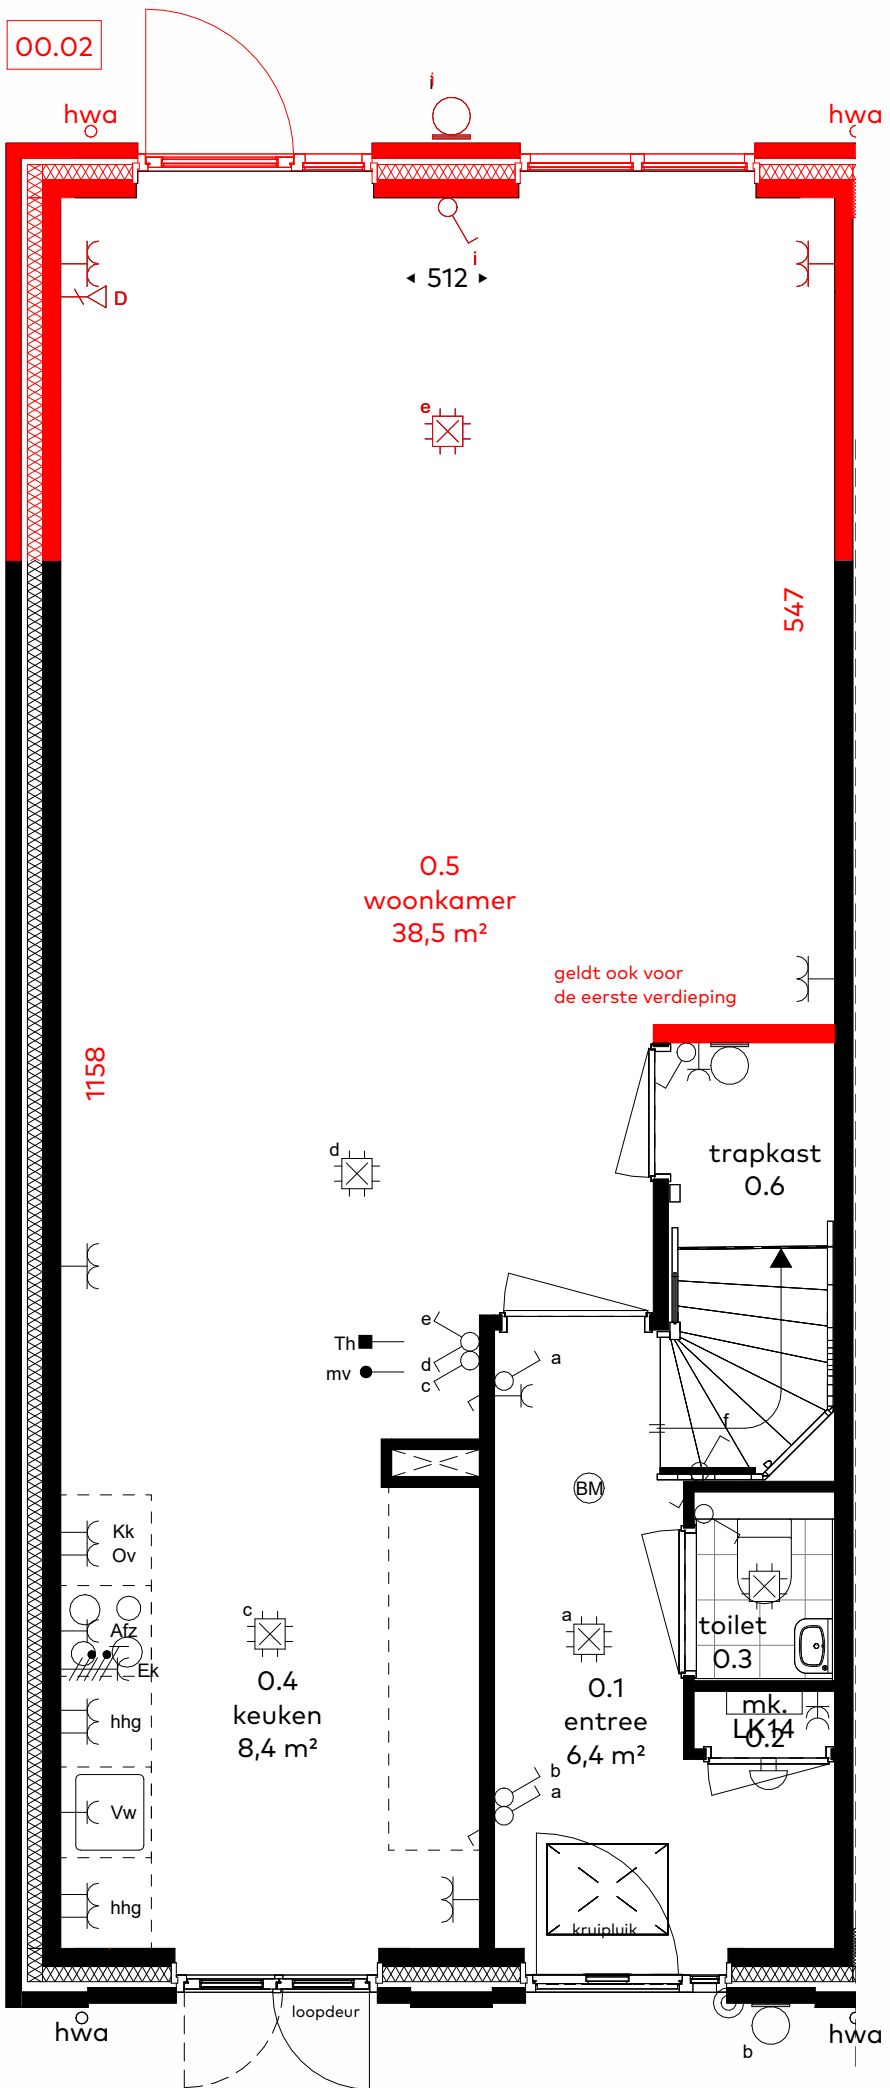

- optie 00.02 uitbouw 2,4m

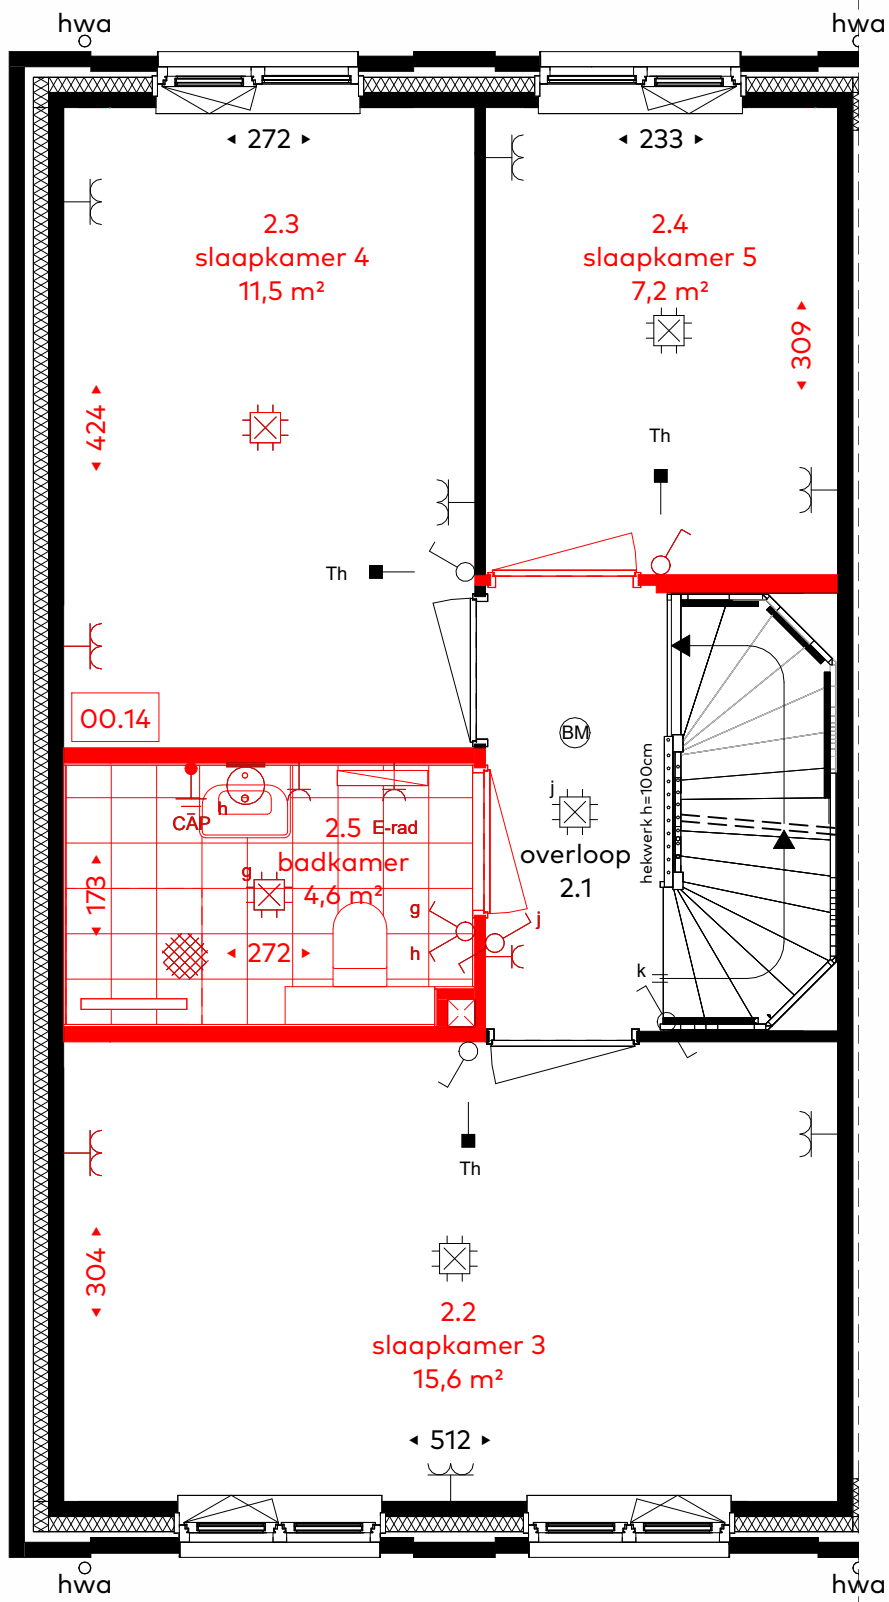

- tweede verdieping
- optie 00.14 badkamer

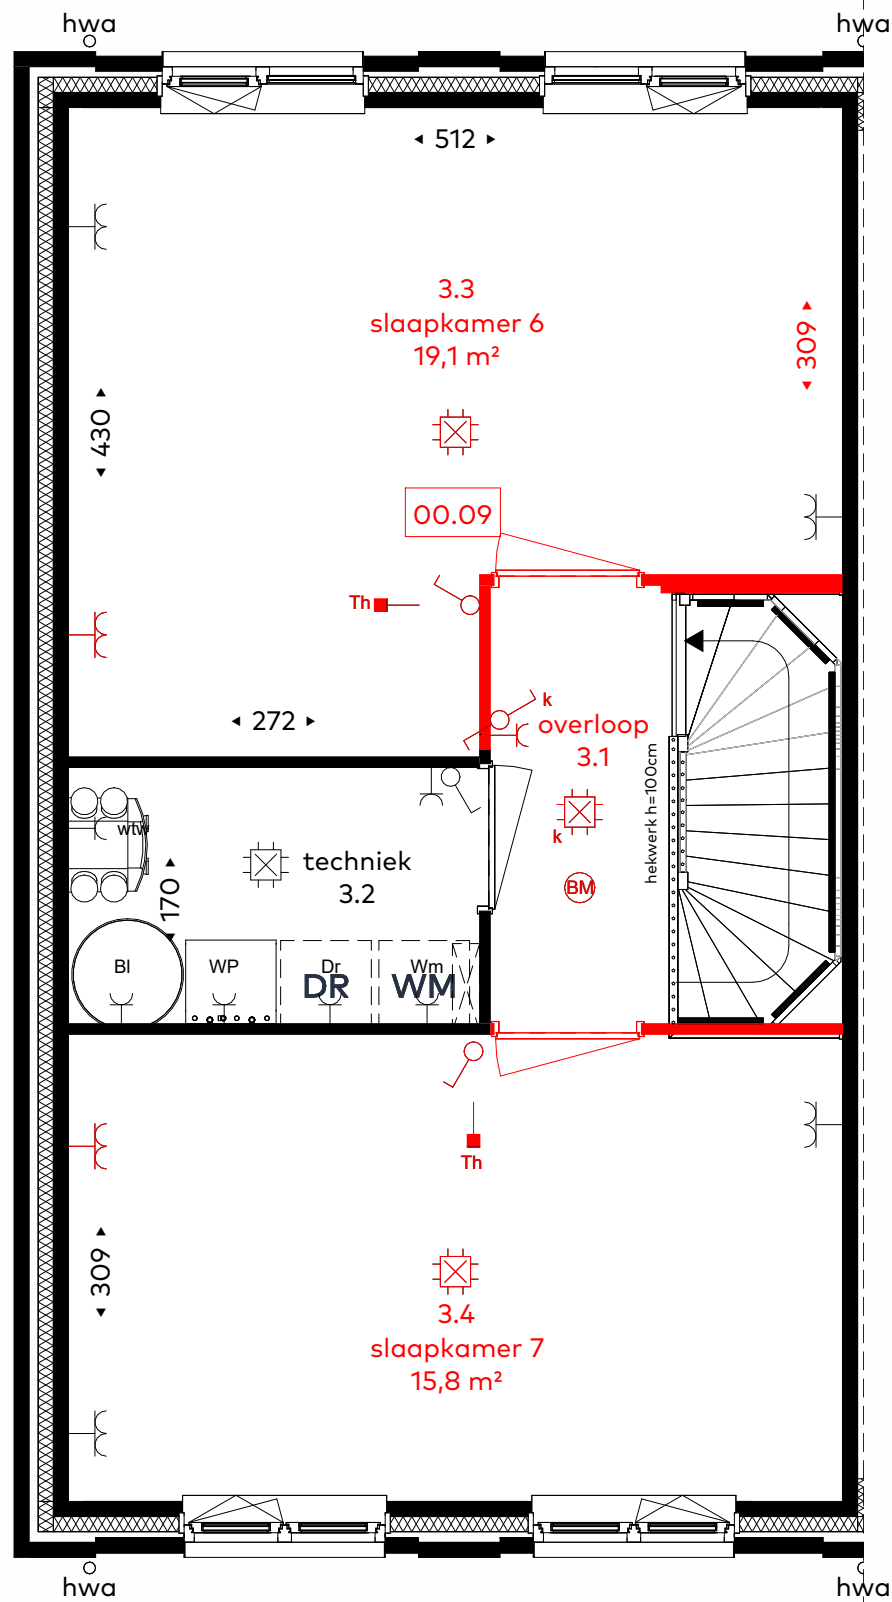

- derde verdieping
- optie 00.09 indeling

renvooi

	lichtpunt		data aansluiting
	wandlichtpunt		schakelaar
	centraalpunt		wisselschakelaar
	wandcontactdoos		mechanische ventilatie afzuig
	dubbele wandcontactdoos horizontaal		mechanische ventilatie inblaas
	dubbele wandcontactdoos verticaal		brandmelder
	dubbele wandcontactdoos met schakelaar		buitenlichtpunt
	kk koelkast		deurbel
	Afz afzuigerkap		schel
	vw vaatwasser		warmterugwinning-unit (wtw)
	Ov oven		warmtepomp
	hhg huidhoudelijke groep		boiler (mogelijk externe boiler afhankelijk van type warmtepomp)
	BI boiler		kruipruimte
	Dr droger		wasmachine
	wm wasmachine		droger
	wp warmtepomp		elektrische radiator
	wtw warmte terugwin unit		
	loze leiding		
	Th thermostaat		
	mv mechanische ventilatie		
	elektrisch koken (driefase wandcontactdoos)		
	twefase contact tbv. wtw		



situatie

schaal 1 : 2000

Schaallijniaal 1:50







achtergevel - standaard




- optie 00.01 uitbouw 1,2m
- optie 00.05 dubbele openslaande deur
- optie 00.19 dakkapel

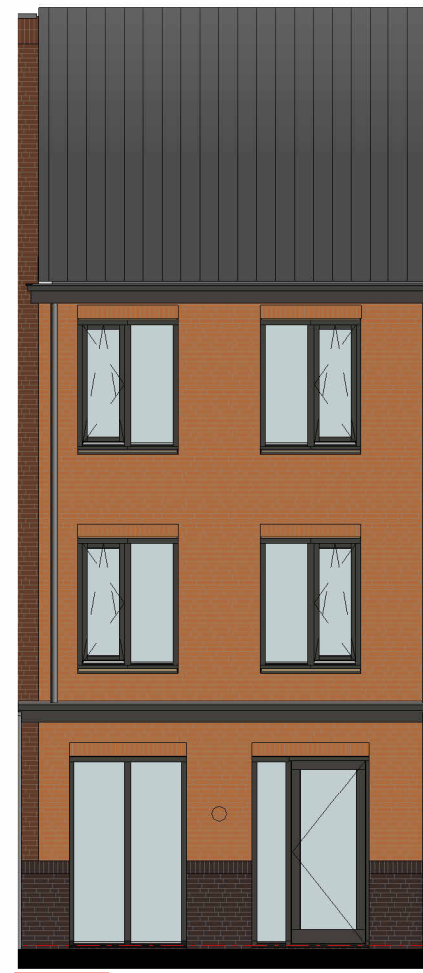


- optie 00.02 uitbouw 2,4m

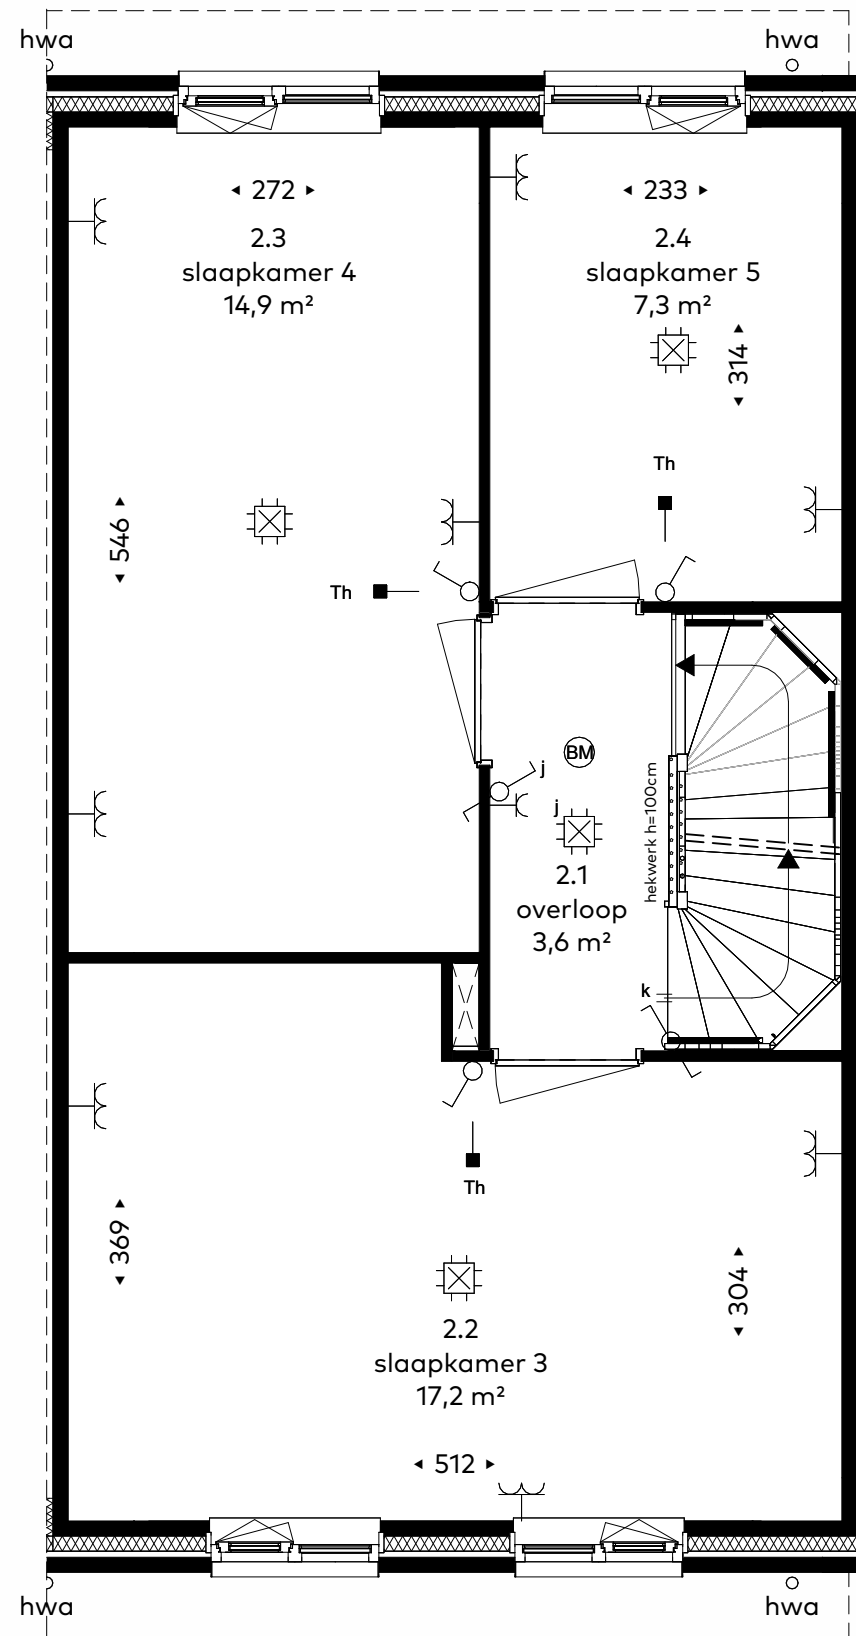


tweede verdieping - standaard

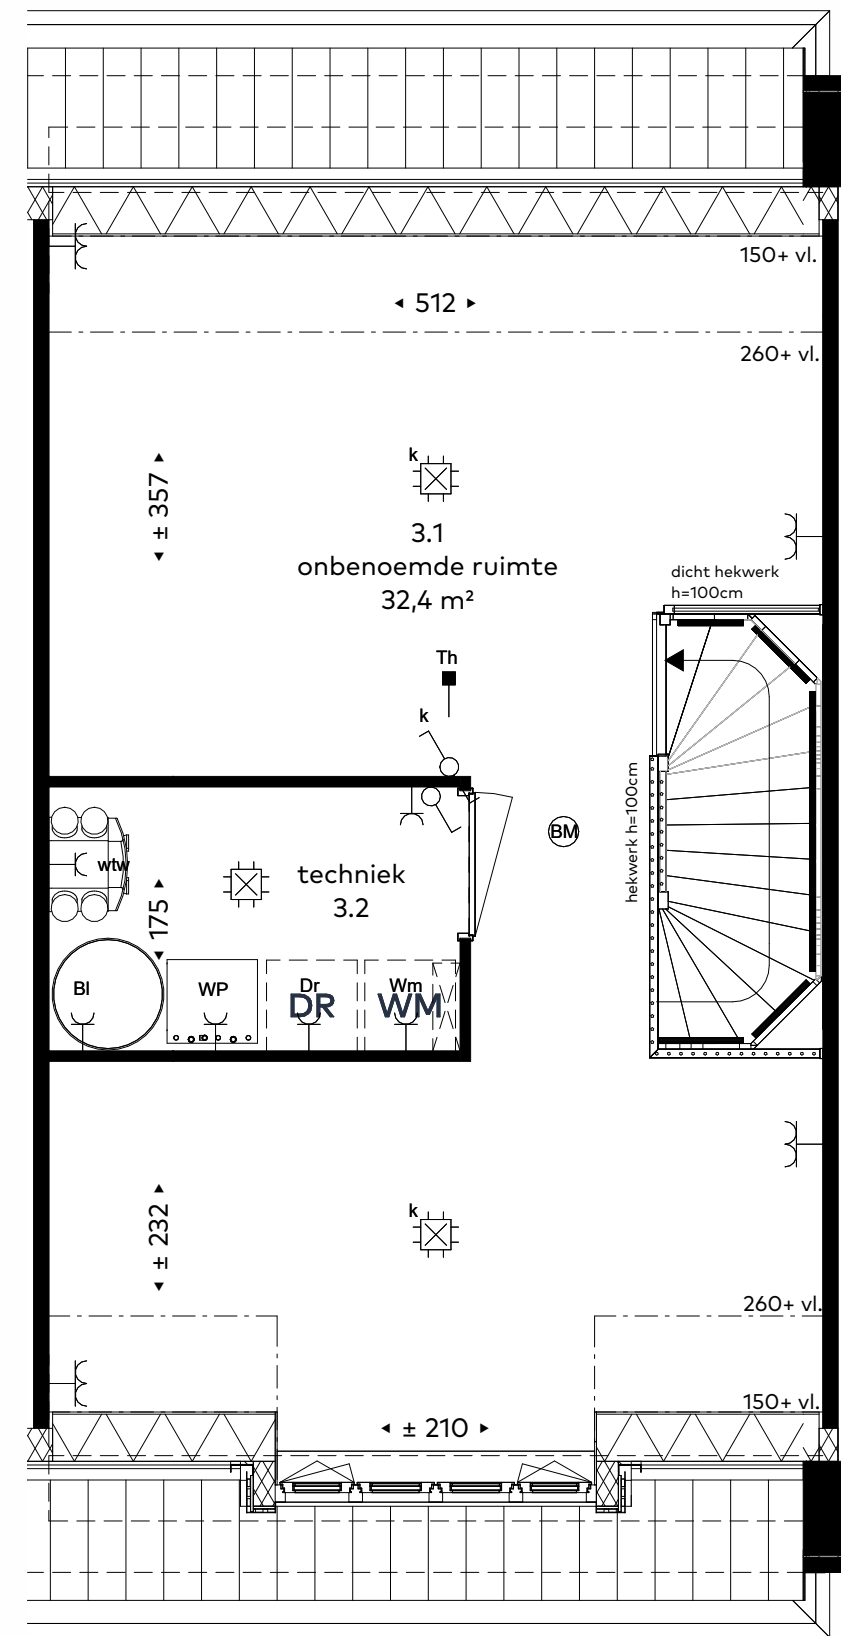


derde verdieping - standaard

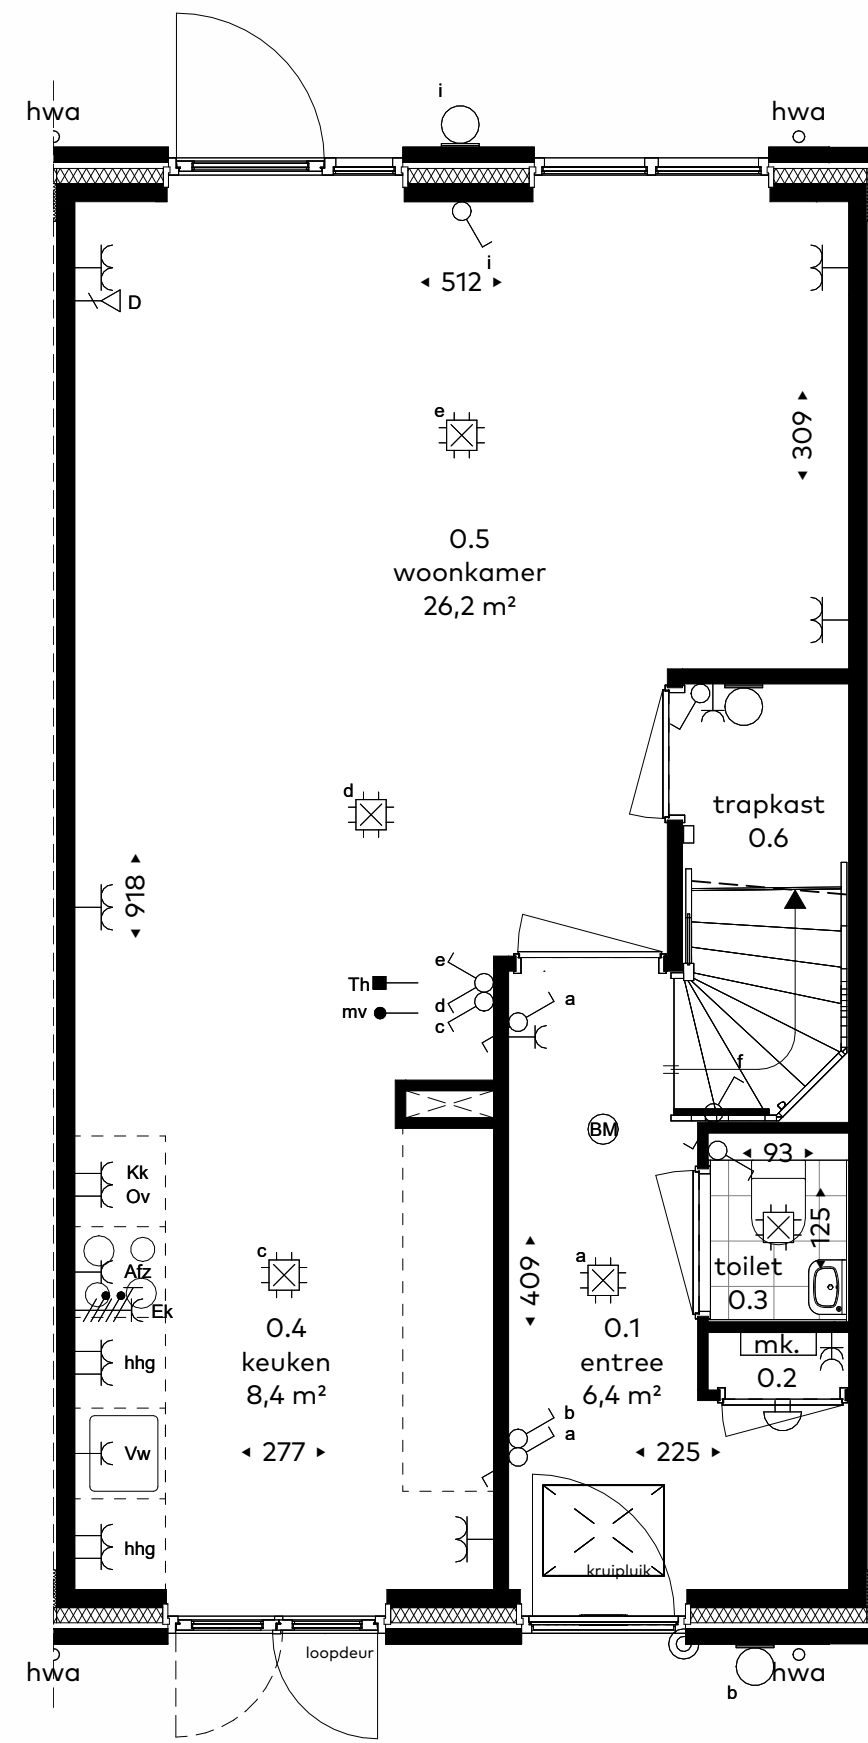


begane grond - standaard

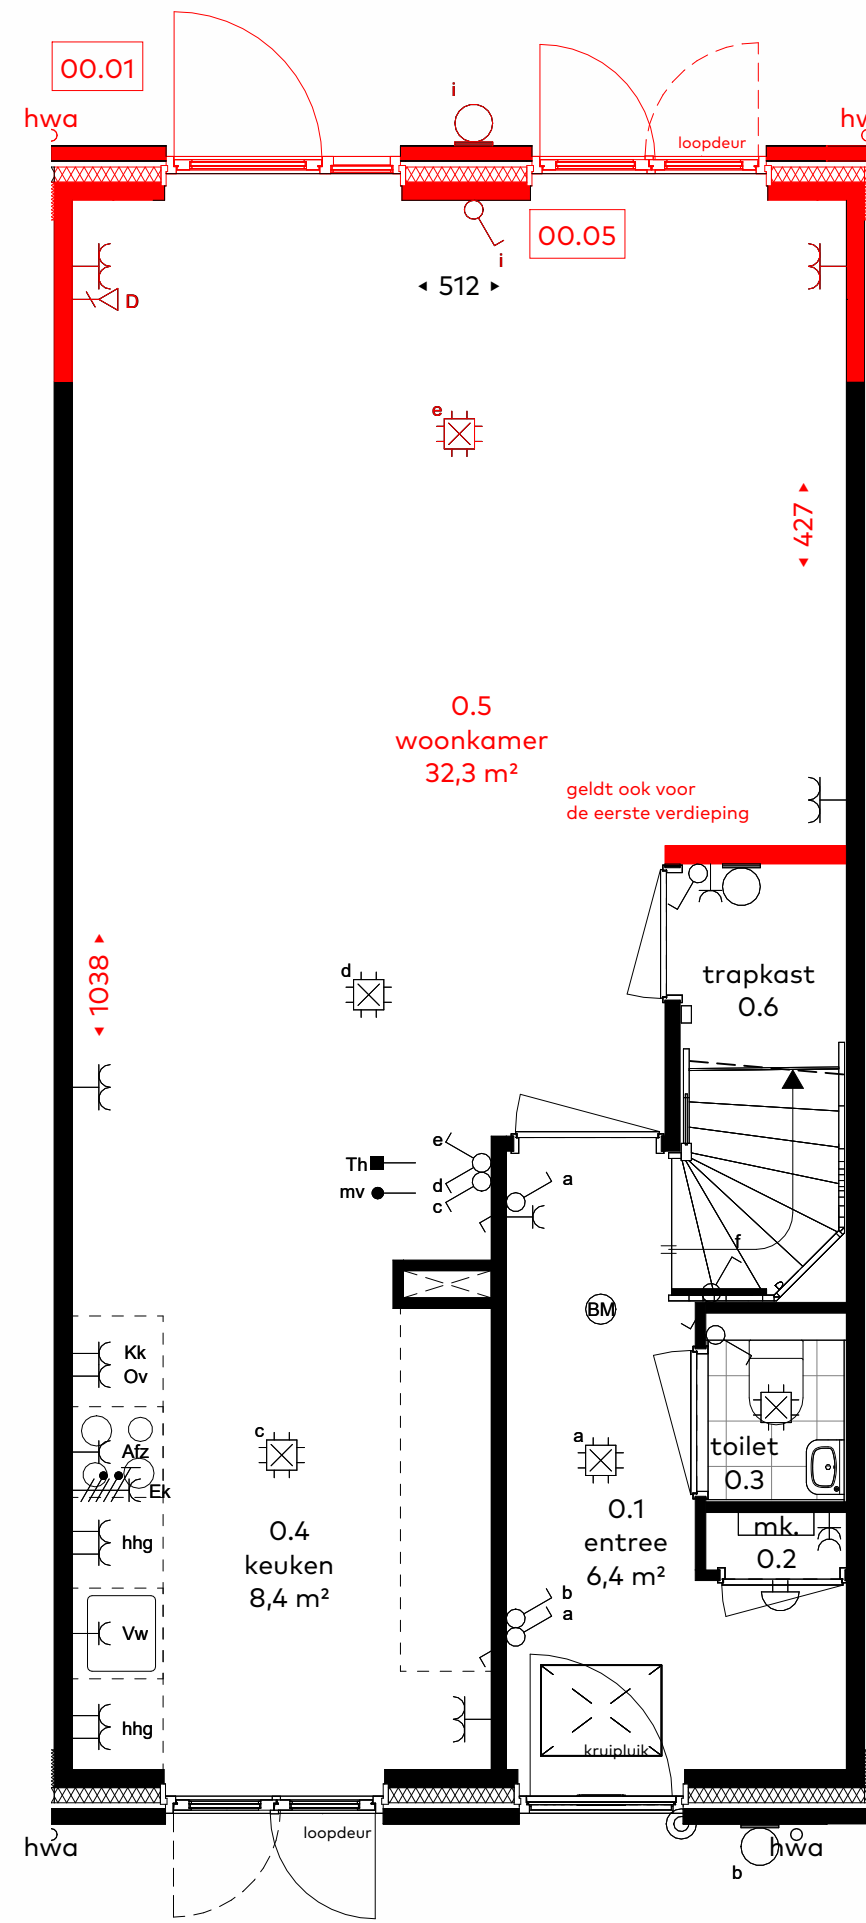


- optie 00.01 uitbouw 1,2m
- optie 00.05 dubbele openslaande deur

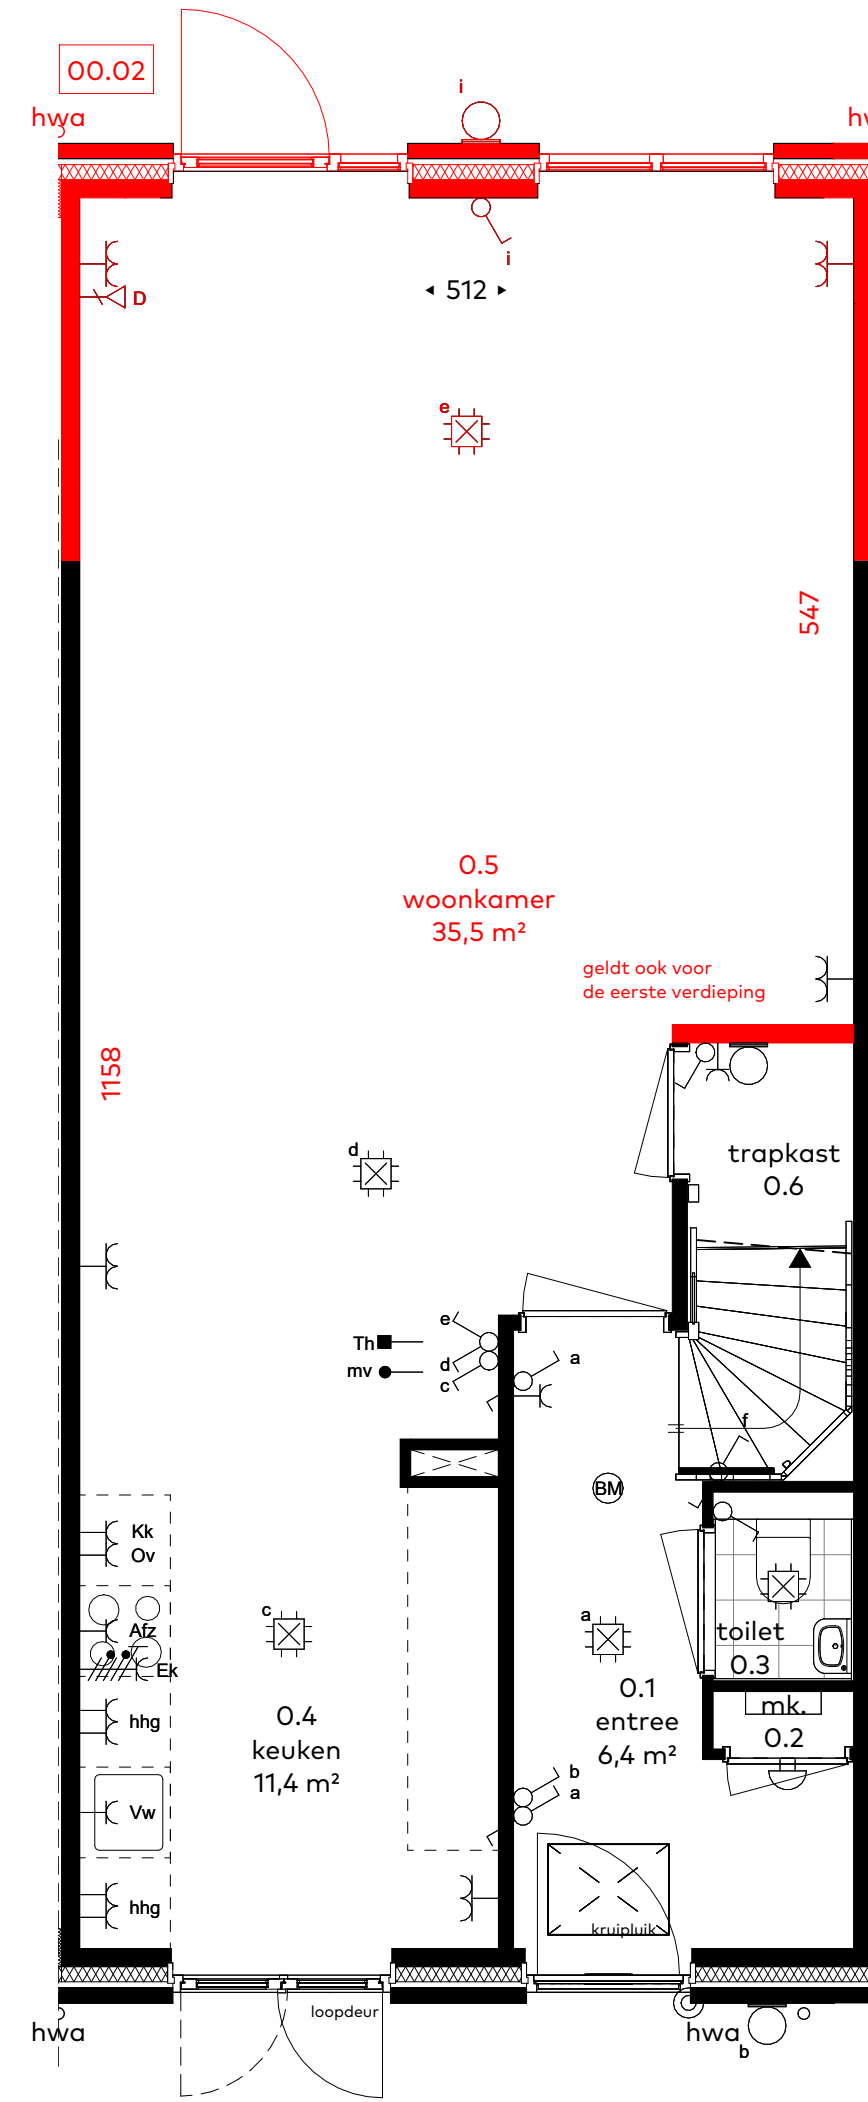

- optie 00.02 uitbouw 2,4m

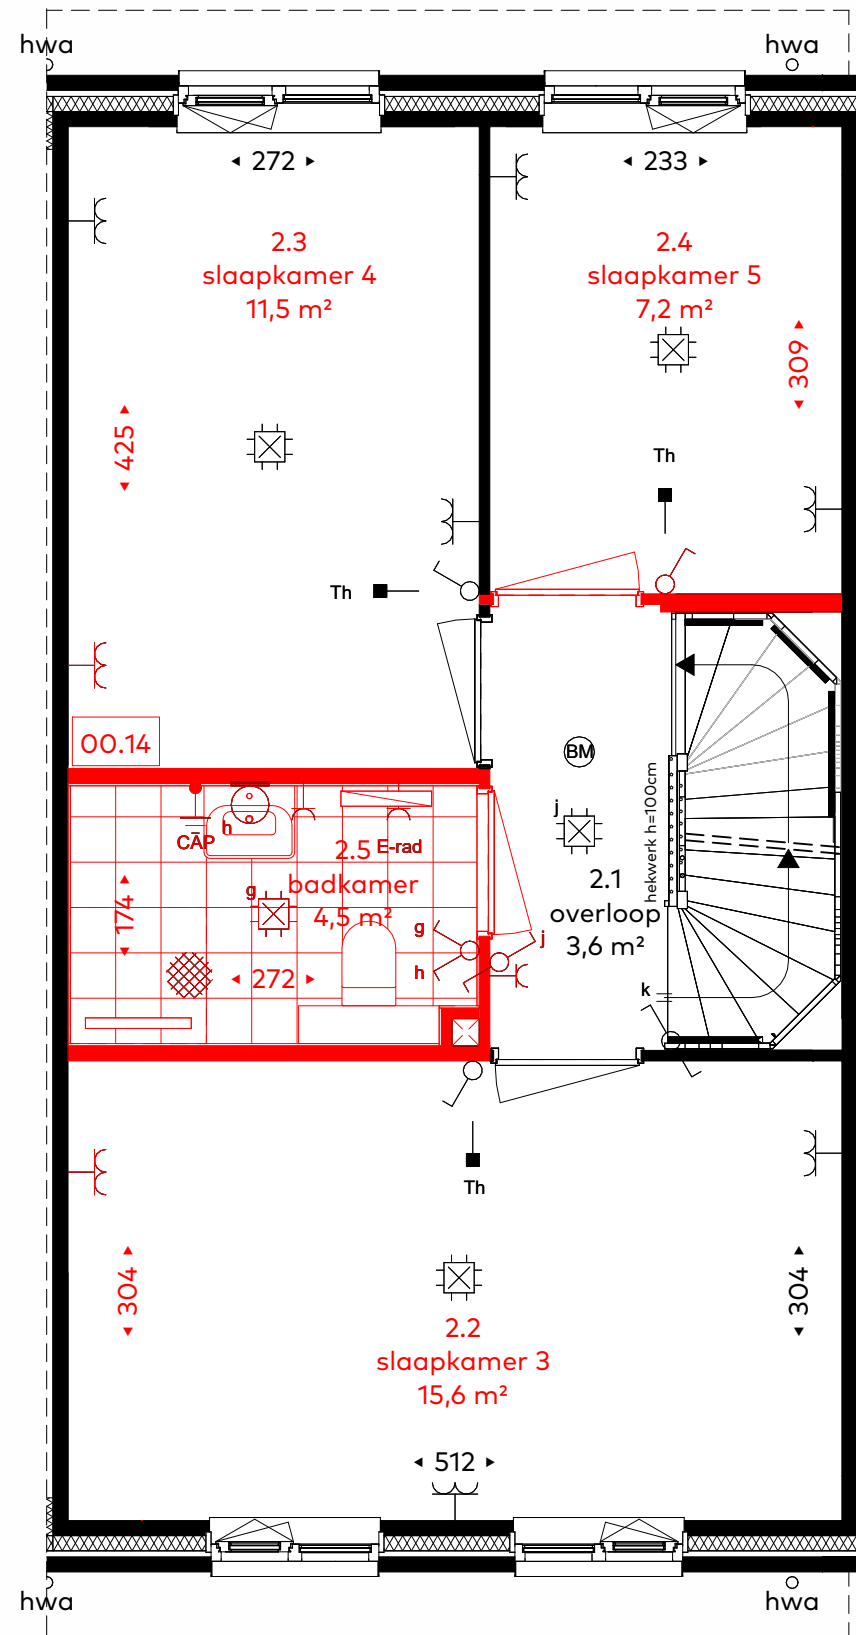

- tweede verdieping
- optie 00.14 badkamer

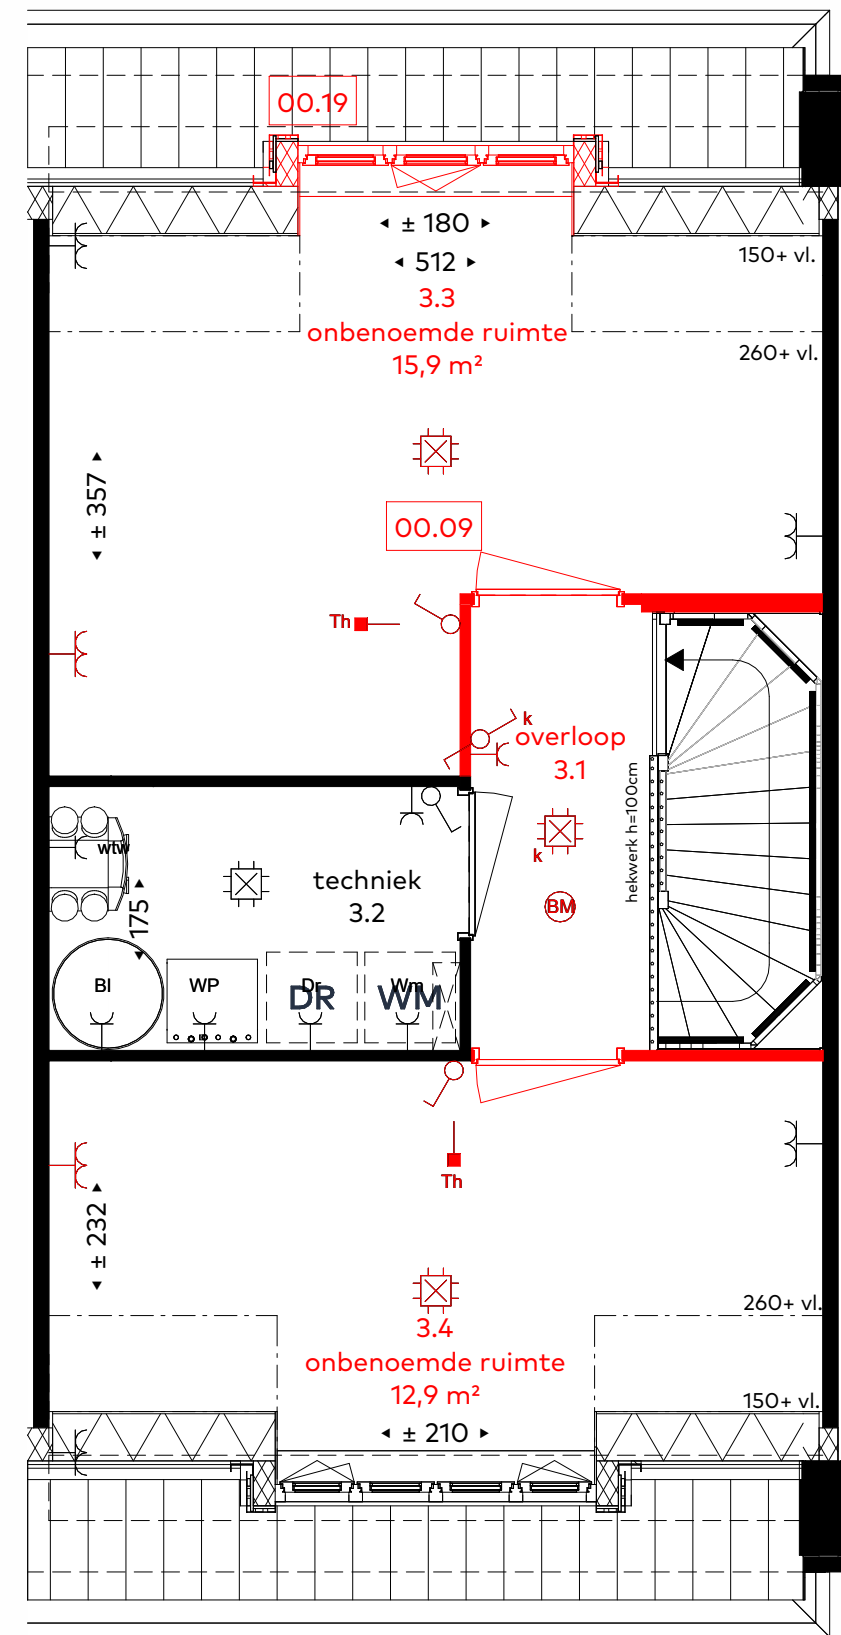

- derde verdieping
- optie 00.09 indeling
- optie 00.19 dakkapel

renvooi

	lichtpunt		data aansluiting
	wandlichtpunt		schakelaar
	centraalpunt		wisselschakelaar
	wandcontactdoos		mechanische ventilatie afzuig
	dubbele wandcontactdoos		mechanische ventilatie inblaas
	horizontaal dubbele wandcontactdoos		brandmelder
	verticaal dubbele wandcontactdoos		buitenlichtpunt
	dubbele wandcontactdoos met schakelaar		deurbel
	koelkast		schel
	afzuigerkap		warmterugwinning-unit (wtw)
	vatwasser		warmtepomp
	oven		boiler (mogelijk externe)
	huidhoudelijke groep		boiler afhankelijk van type warmtepomp
	boiler		kruipruimte
	droger		wasmachine
	wasmachine		droger
	warmtepomp		elektrische radiator
	warmte terugwin unit		
	loze leiding		
	thermostaat		
	mechanische ventilatie		
	elektrisch koken (driefase wandcontactdoos)		
	tweefase contact tbv. wtw		



situatie
schaal 1:2000

Schaallinaal 1:50
0 1m 2m 3m 4m 5m




achtergevel - standaard




- optie 00.01 uitbouw 1,2m
- optie 00.05 dubbele openslaande deur
- optie 00.19 dakkapel




- optie 00.02 uitbouw 2,4m

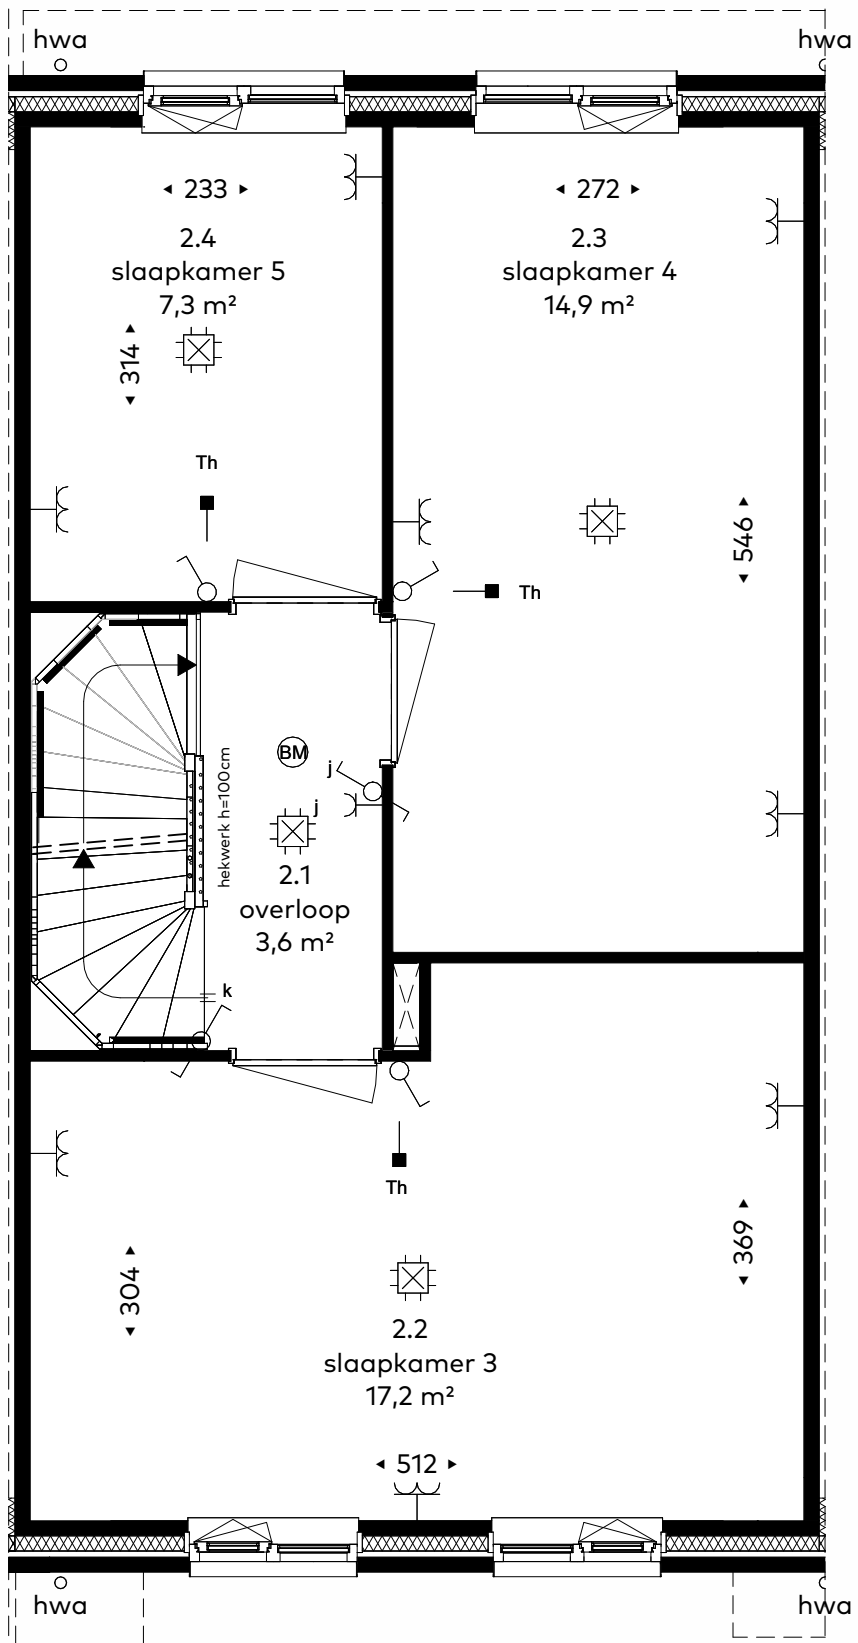


tweede verdieping - standaard

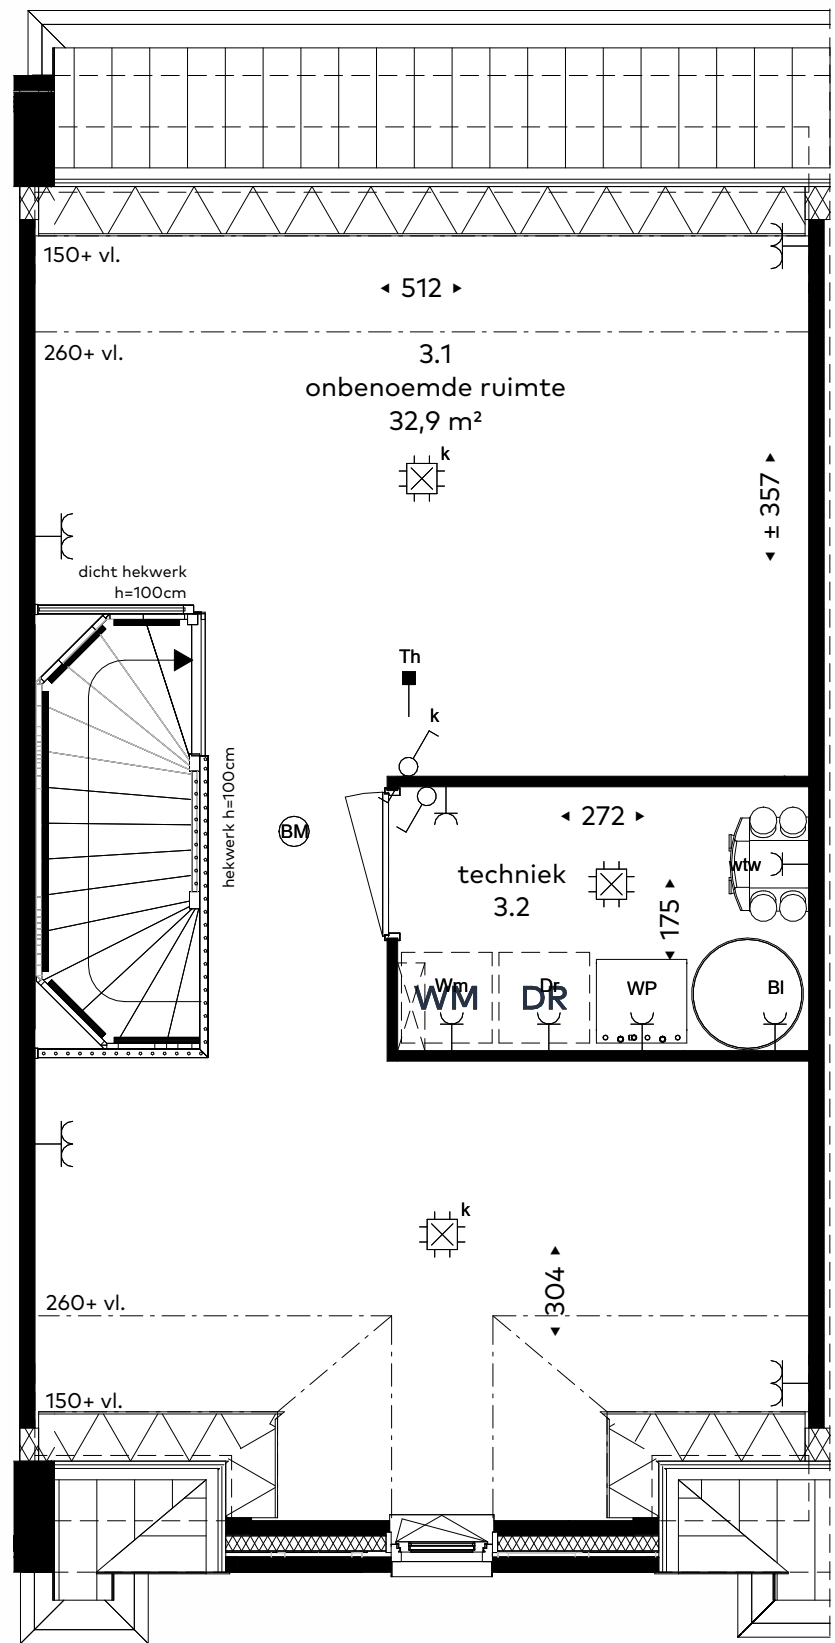


derde verdieping - standaard

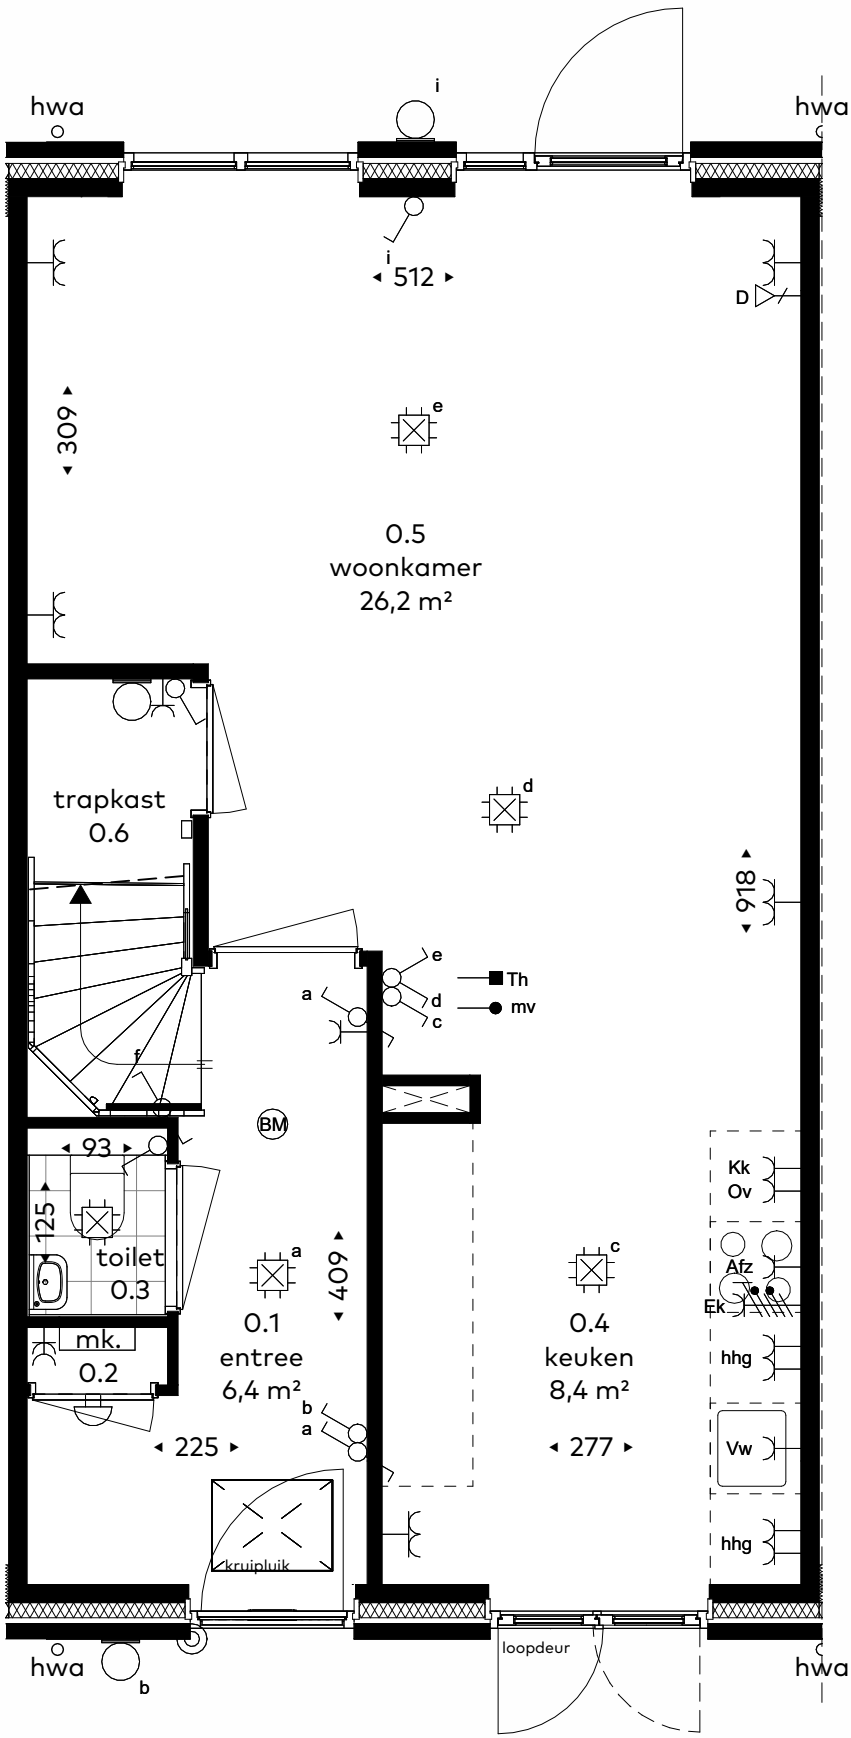


begane grond - standaard

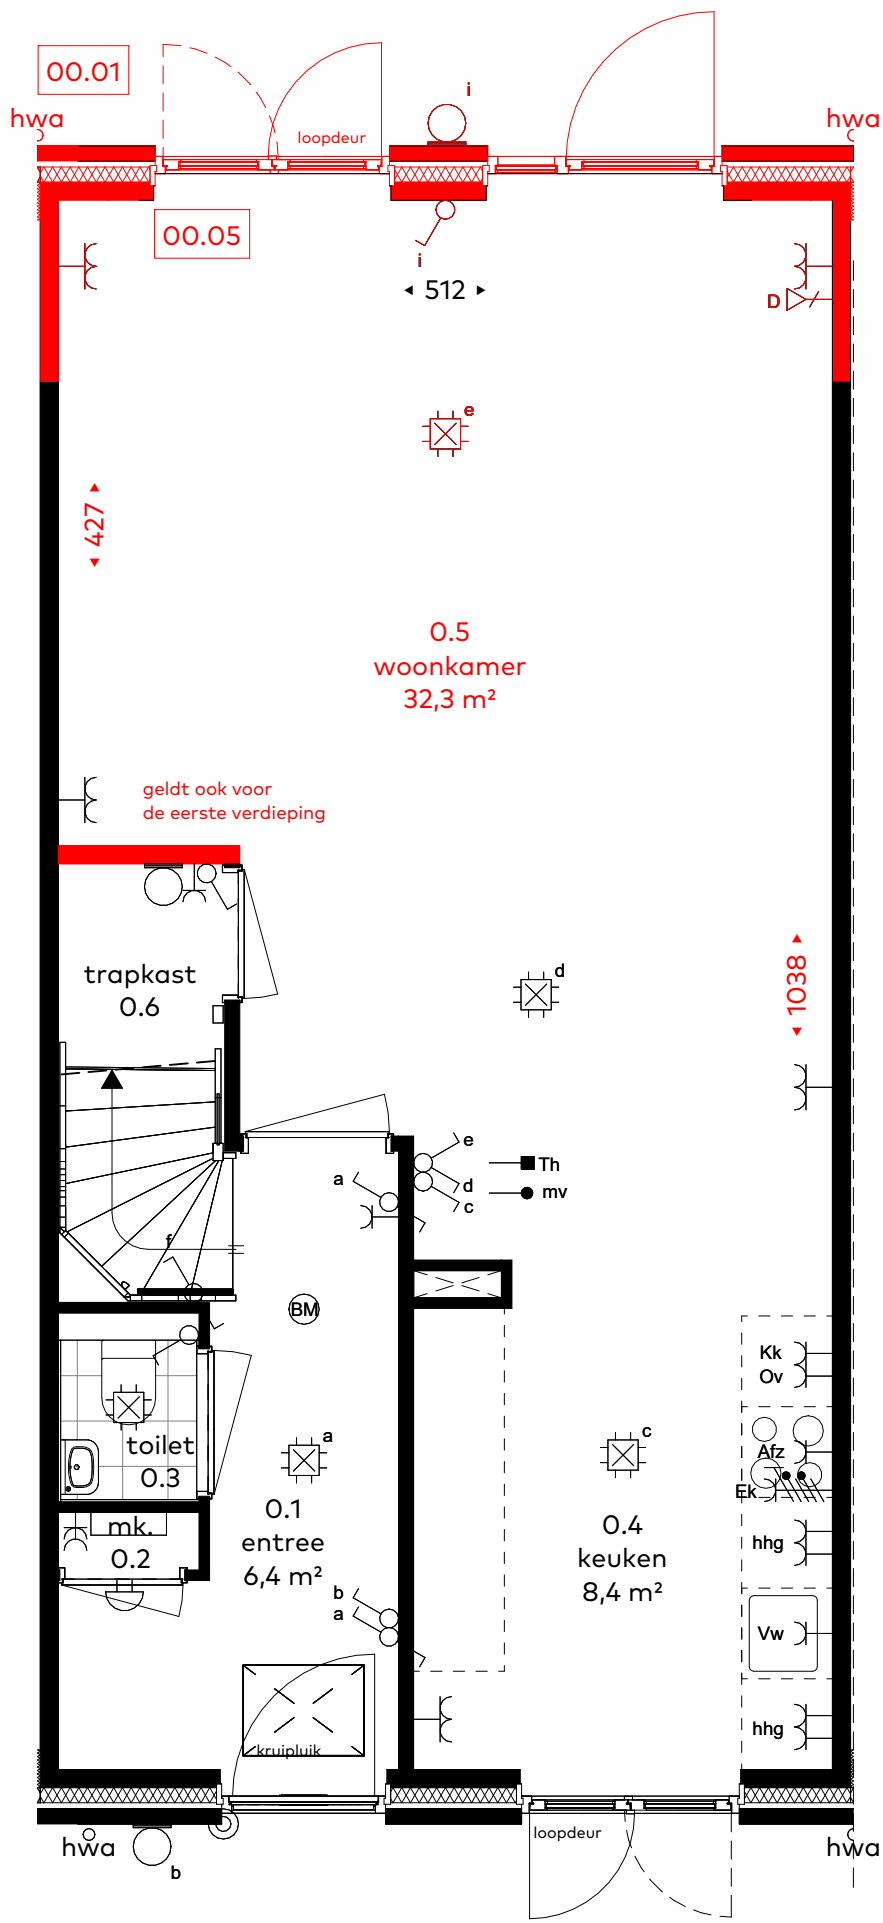


- optie 00.01 uitbouw 1,2m
- optie 00.05 dubbele openslaande deur

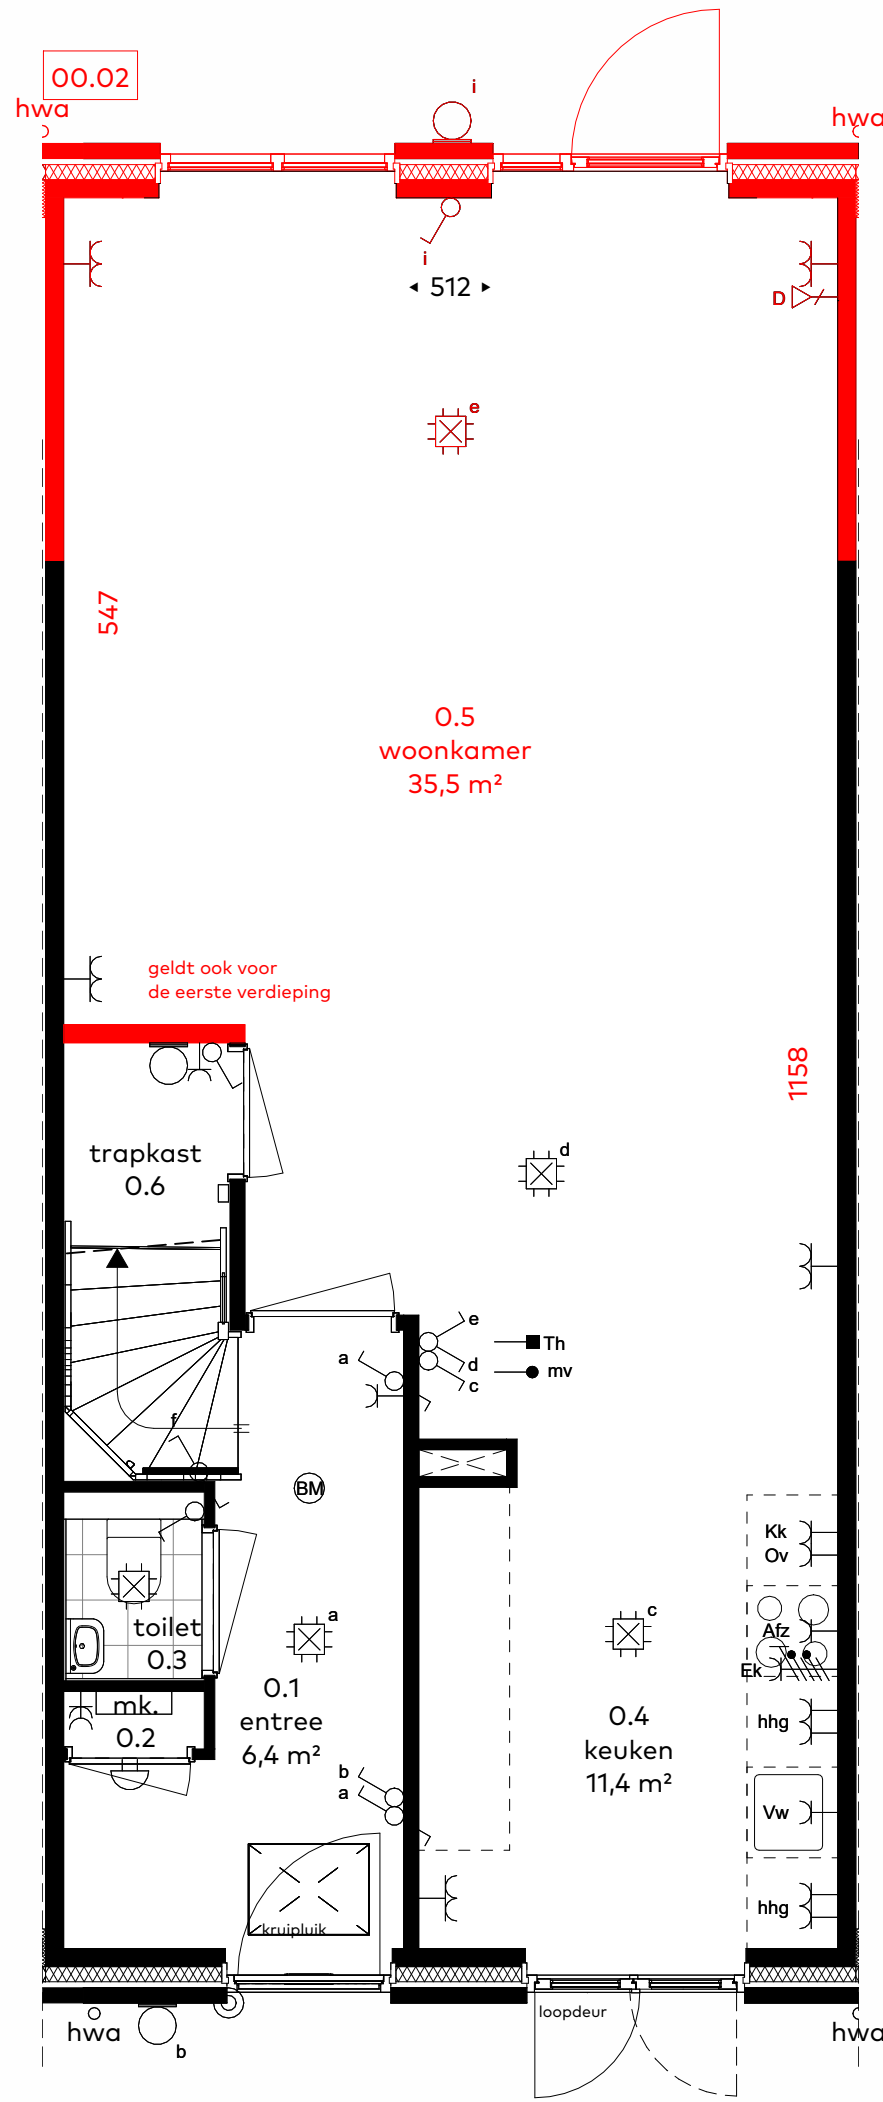

- optie 00.02 uitbouw 2,4m

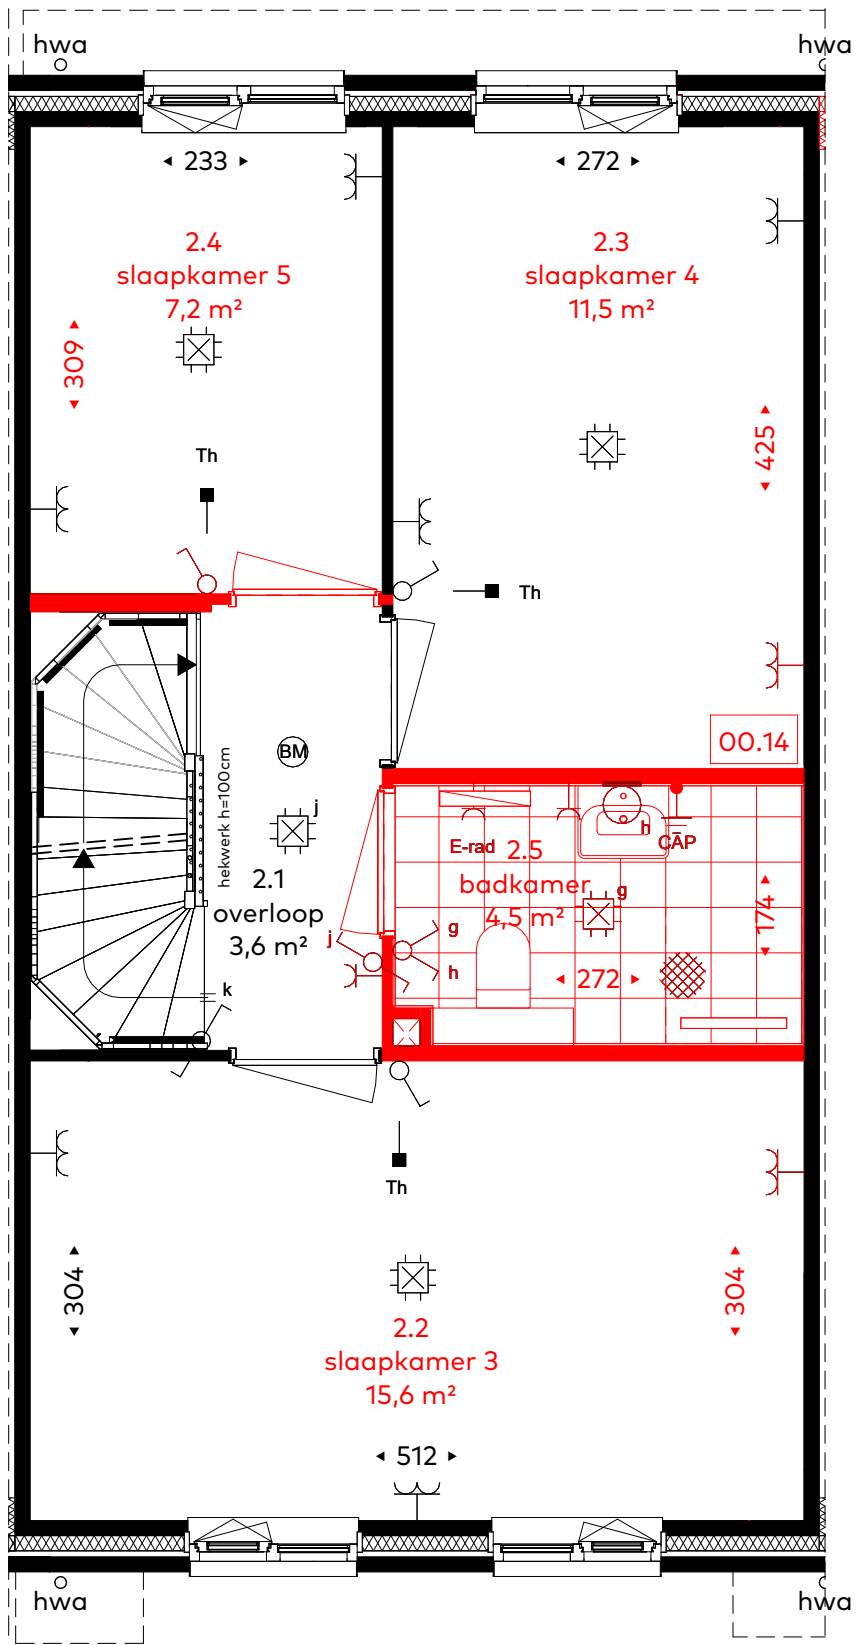

- tweede verdieping
- optie 00.14 badkamer

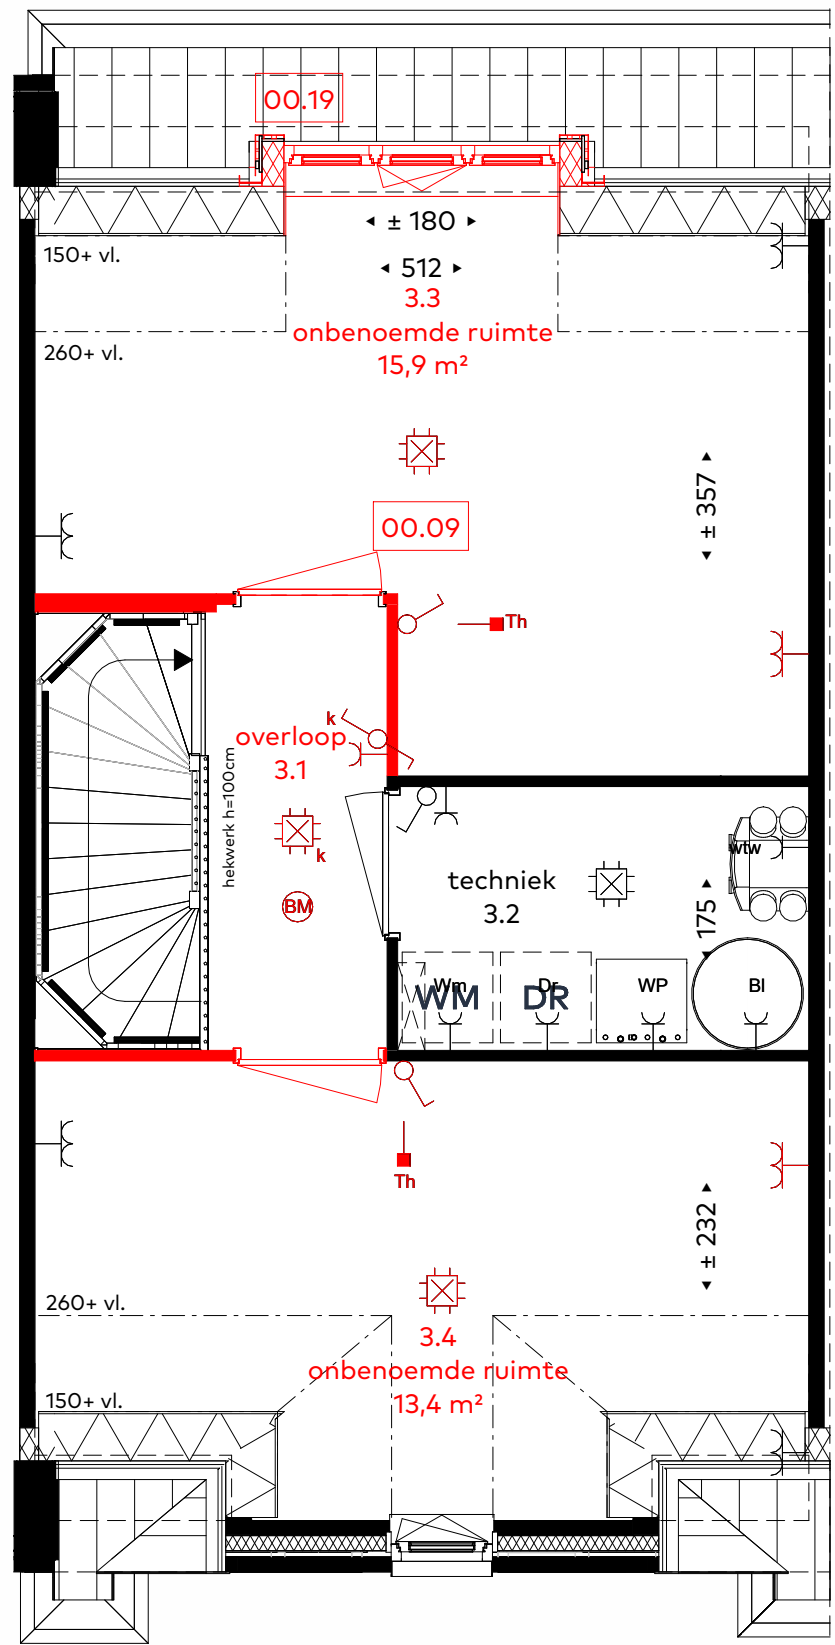

- derde verdieping
- optie 00.09 indeling
- optie 00.19 dakkapel


renvooi

	lichtpunt		data aansluiting
	wandlichtpunt		schakelaar
	centraalpunt		wisselschakelaar
	wandcontactdoos		mechanische ventilatie afzuig
	dubbele wandcontactdoos		mechanische ventilatie inblaas
	horizontaal dubbele wandcontactdoos		aardingsmat
	verticaal dubbele wandcontactdoos		brandmelder
	dubbele wandcontactdoos met schakelaar		buitenlichtpunt
	koelkast		deurbel
	afzuigerkap		schel
	vaatwasser		warmterugwinning-unit (wtw)
	oven		warmtepomp
	huidhoudelijke groep		boiler (mogelijk externe)
	boiler		boiler afhankelijk van type warmtepomp
	droger		kruipruimte
	wasmachine		thermostaat
	warmtepomp		mechanische ventilatie
	warmte terugwin unit		elektrisch koken (driefase wandcontactdoos)
	loze leiding		tweefase contact tbv. wtw
	thermostaat		e-rad.
	mechanische ventilatie		wasmachine
	elektrisch koken (driefase wandcontactdoos)		droger
	tweefase contact tbv. wtw		elektrische radiator




situatie
schaal 1: 2000


Schaallinaal 1:50
0 1m 2m 3m 4m 5m

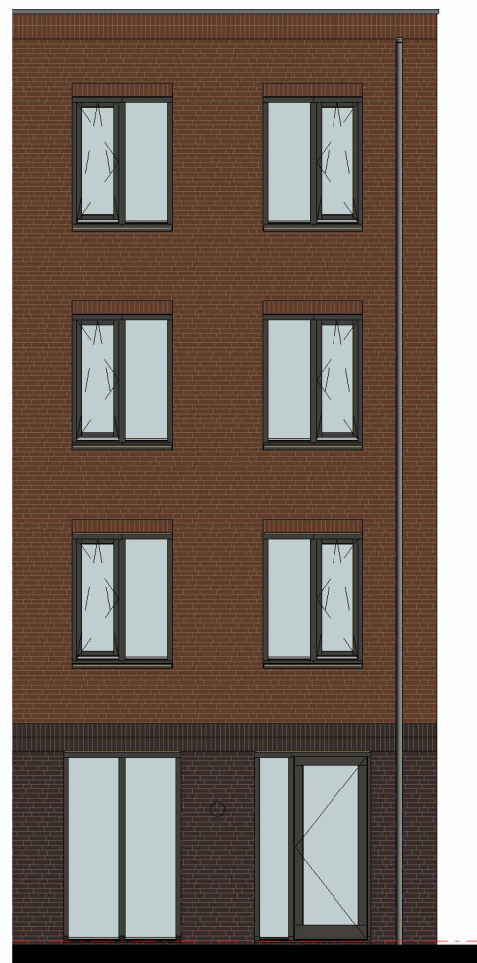


achtergevel

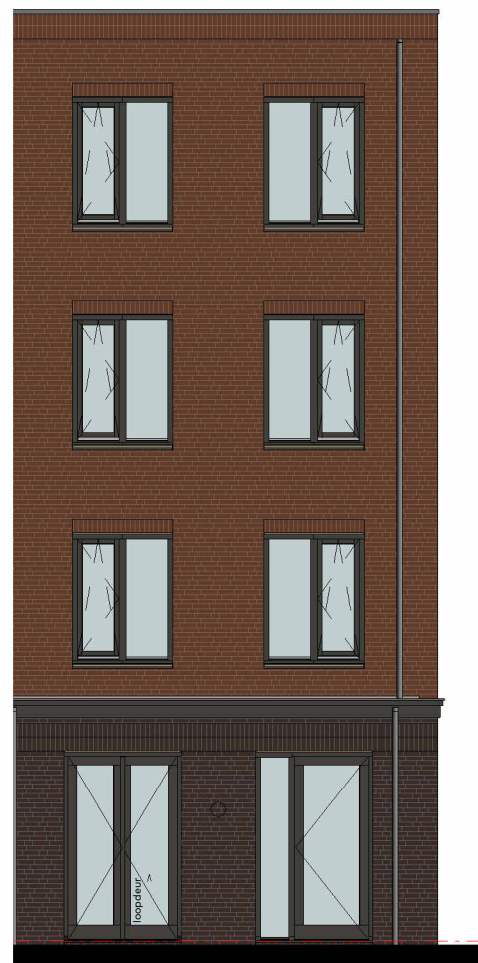


- optie 00.01 uitbouw 1,2m
- optie 00.05 dubbele openslaande deur

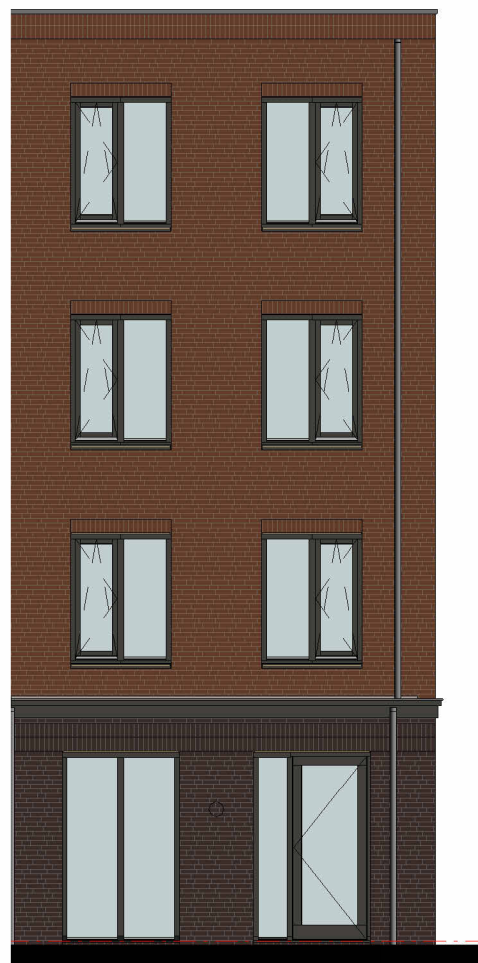


- optie 00.02 uitbouw 2,4m

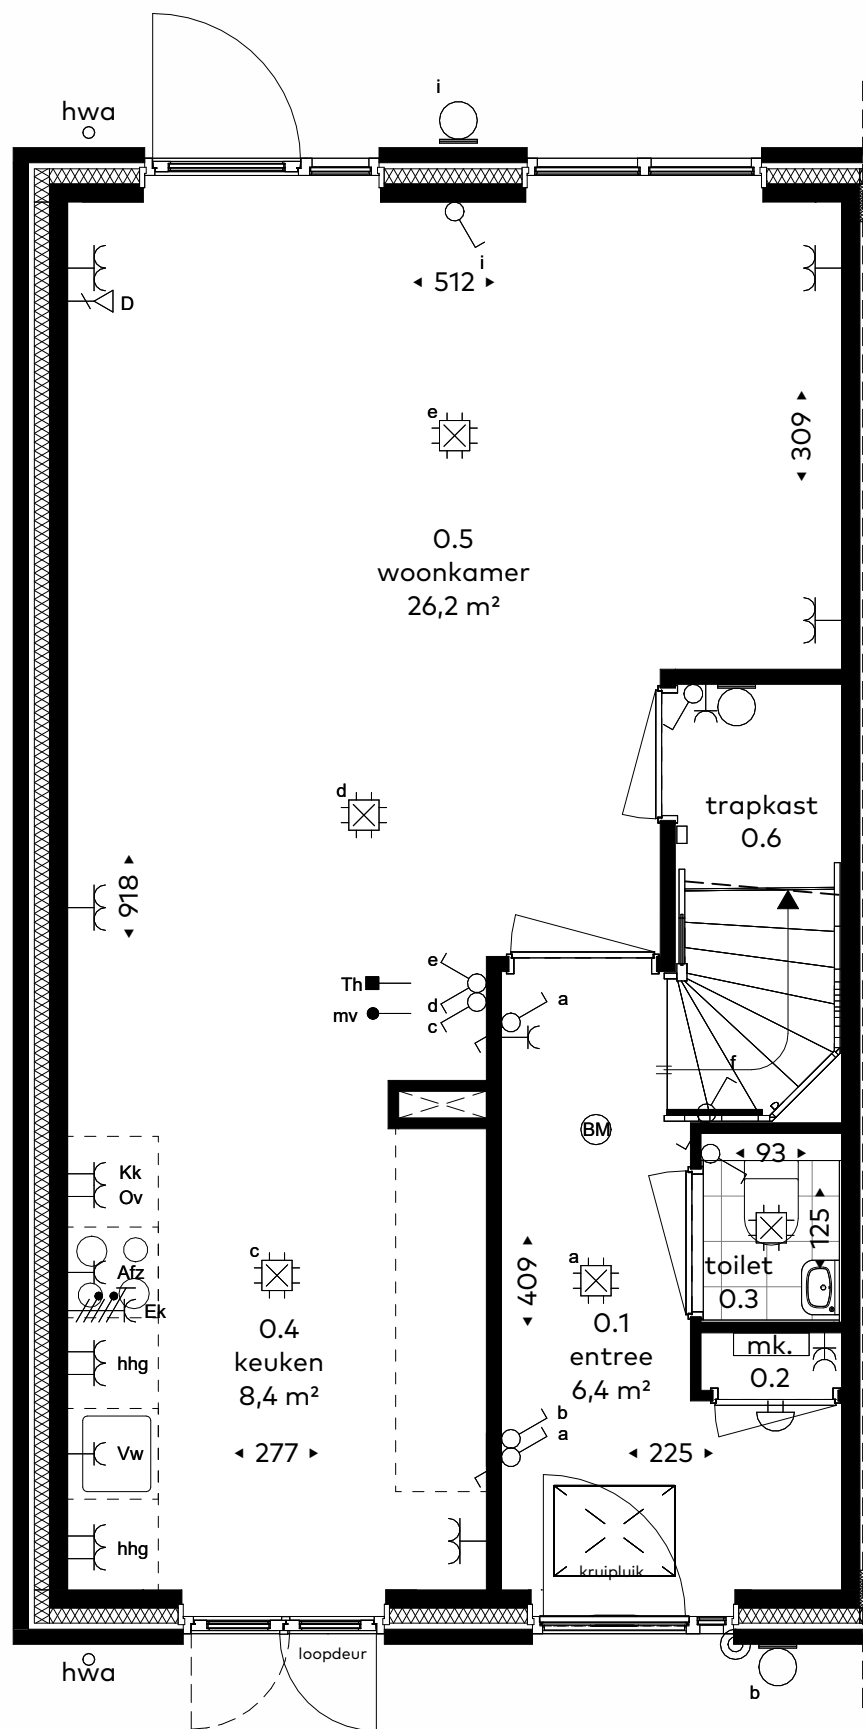


begane grond - standaard

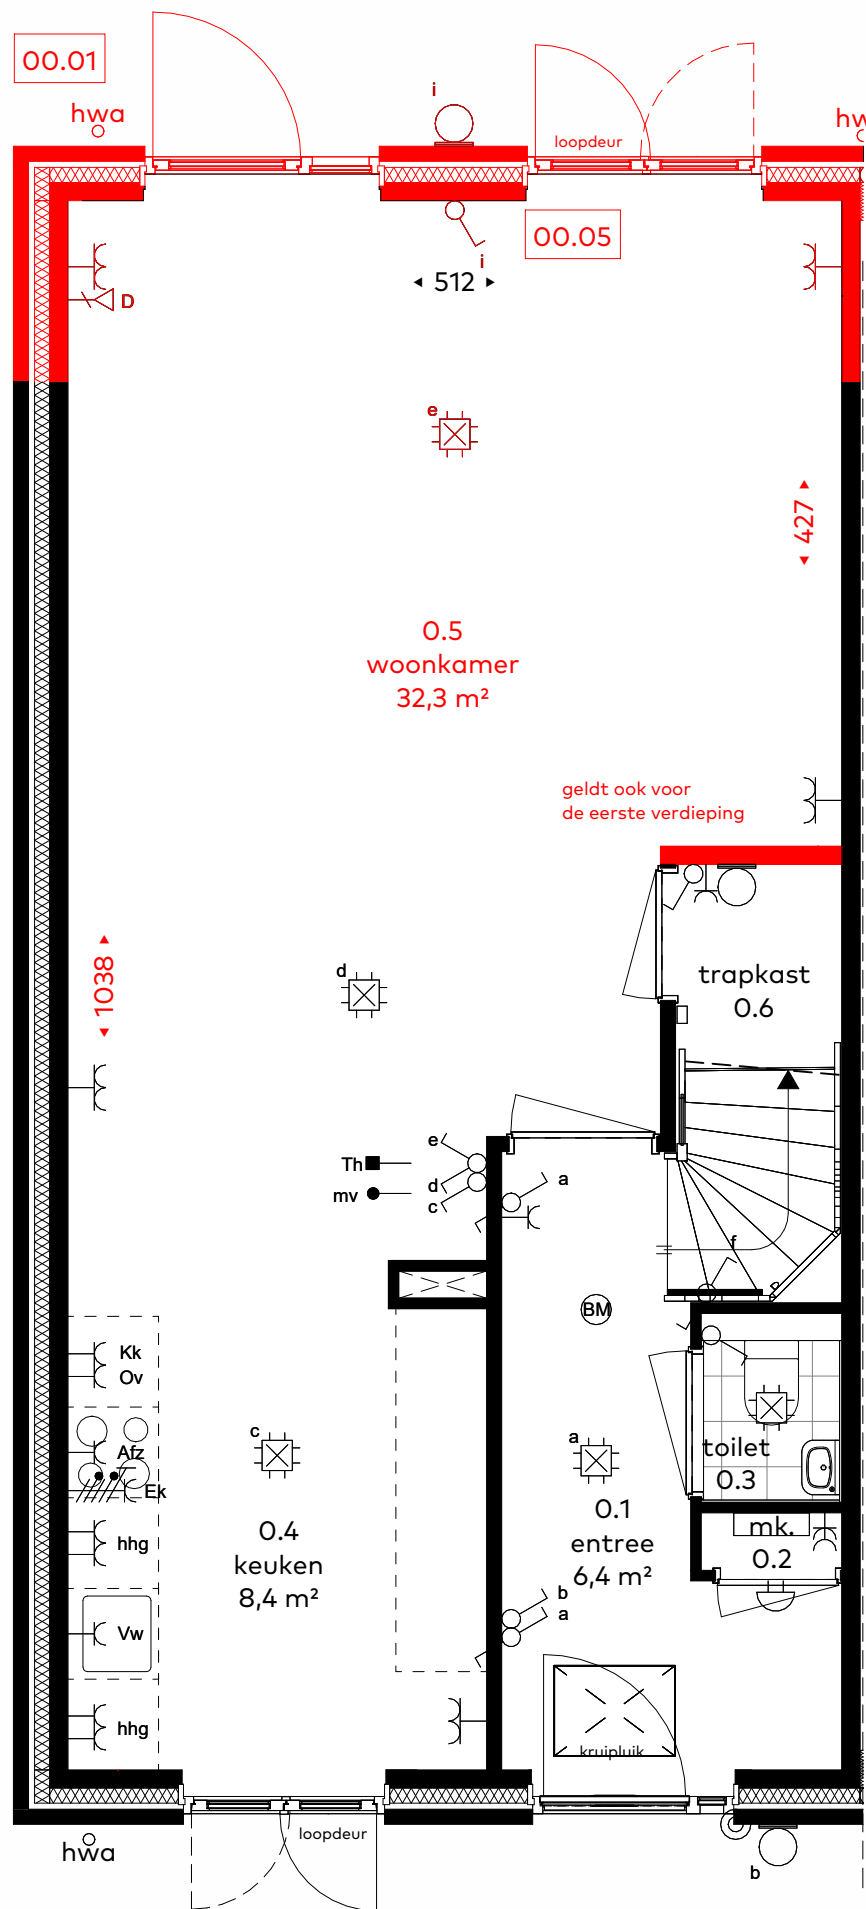


- optie 00.01 uitbouw 1,2m
- optie 00.05 dubbele openslaande deur

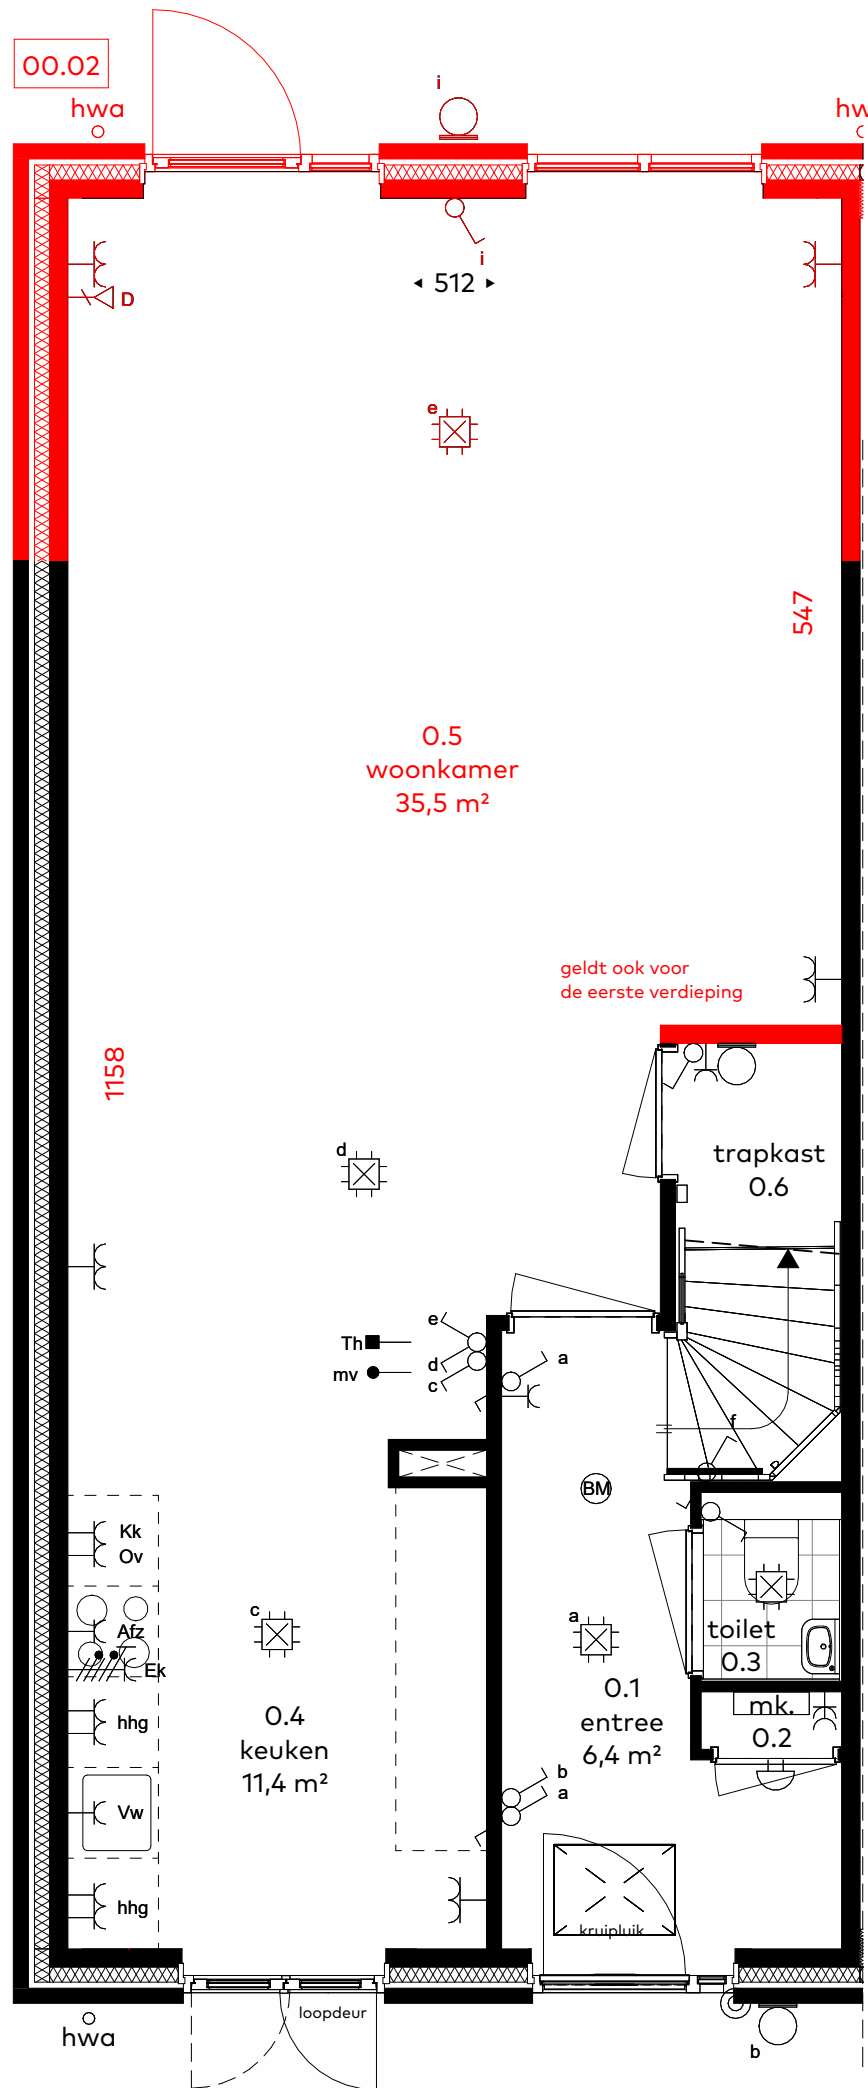


- optie 00.02 uitbouw 2,4m

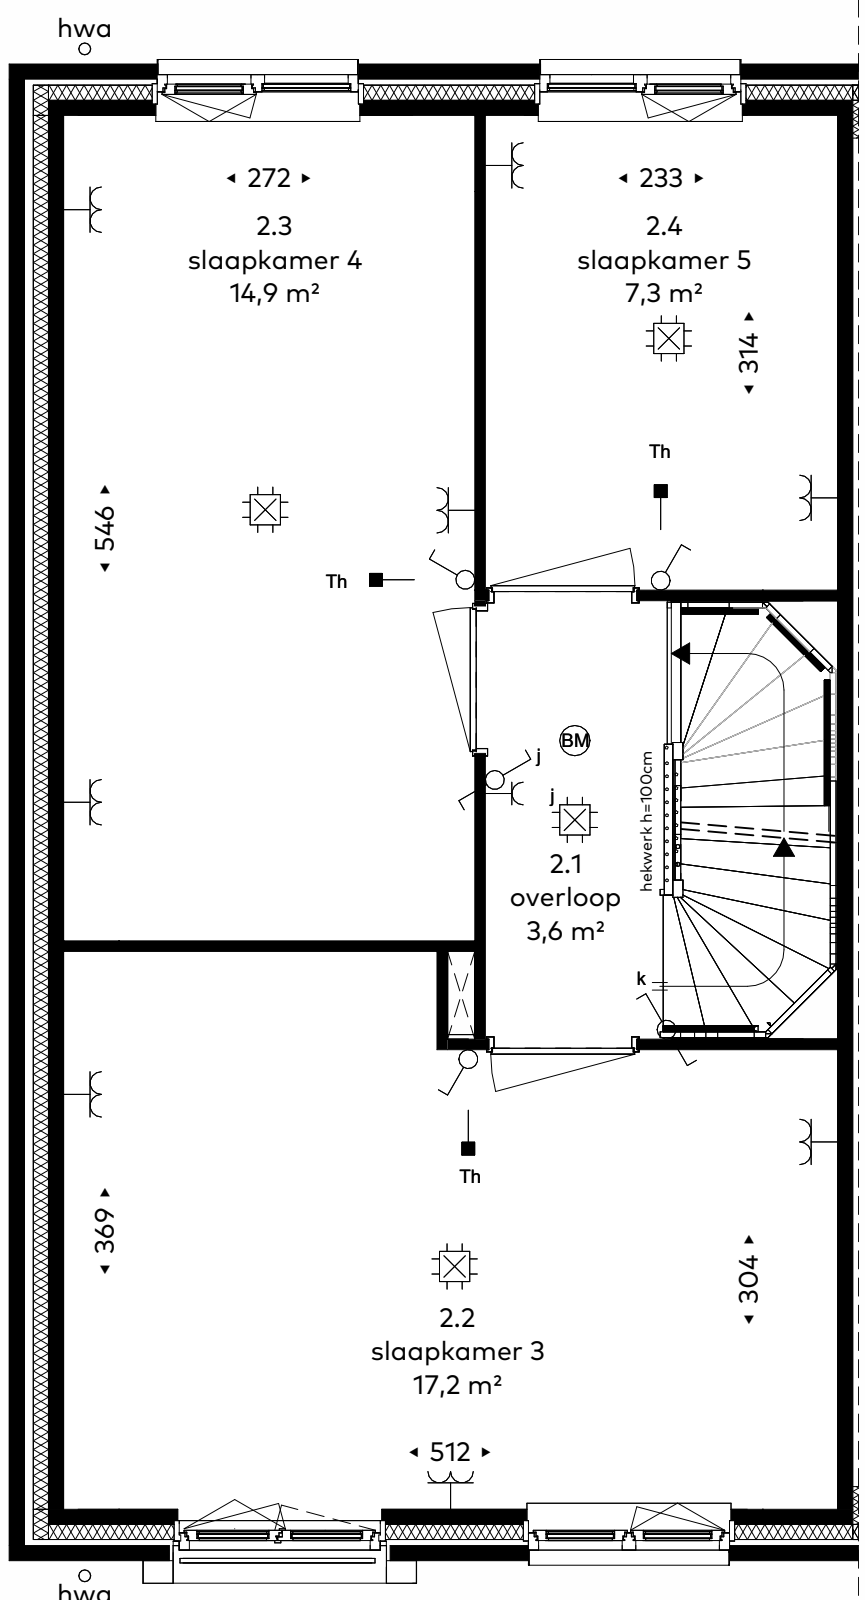


tweede verdieping - standaard

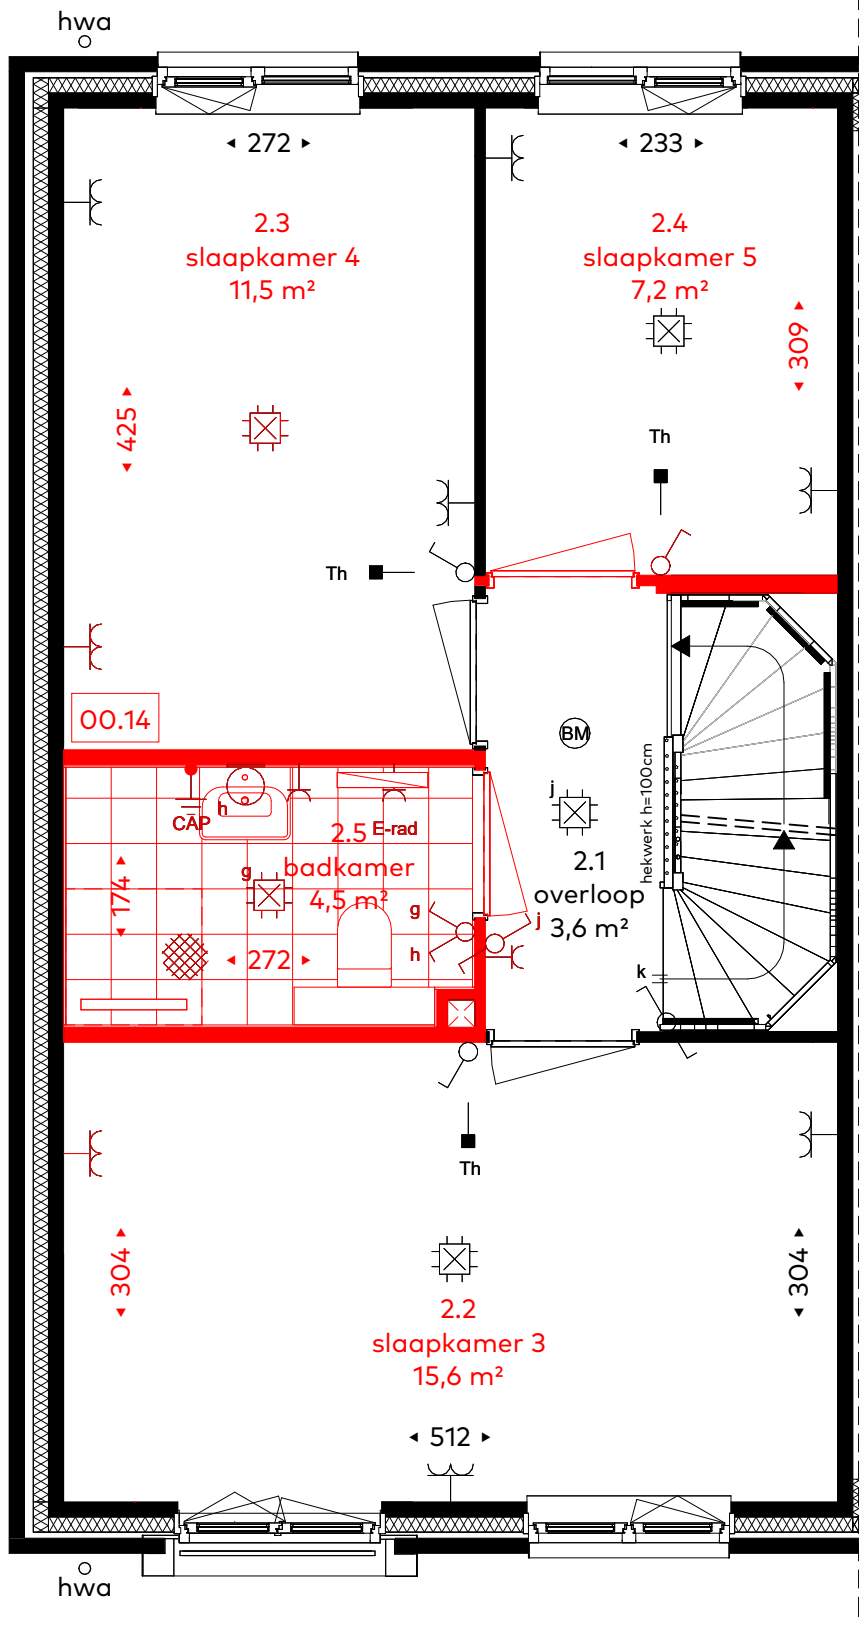

- tweede verdieping
- optie 00.14 badkamer

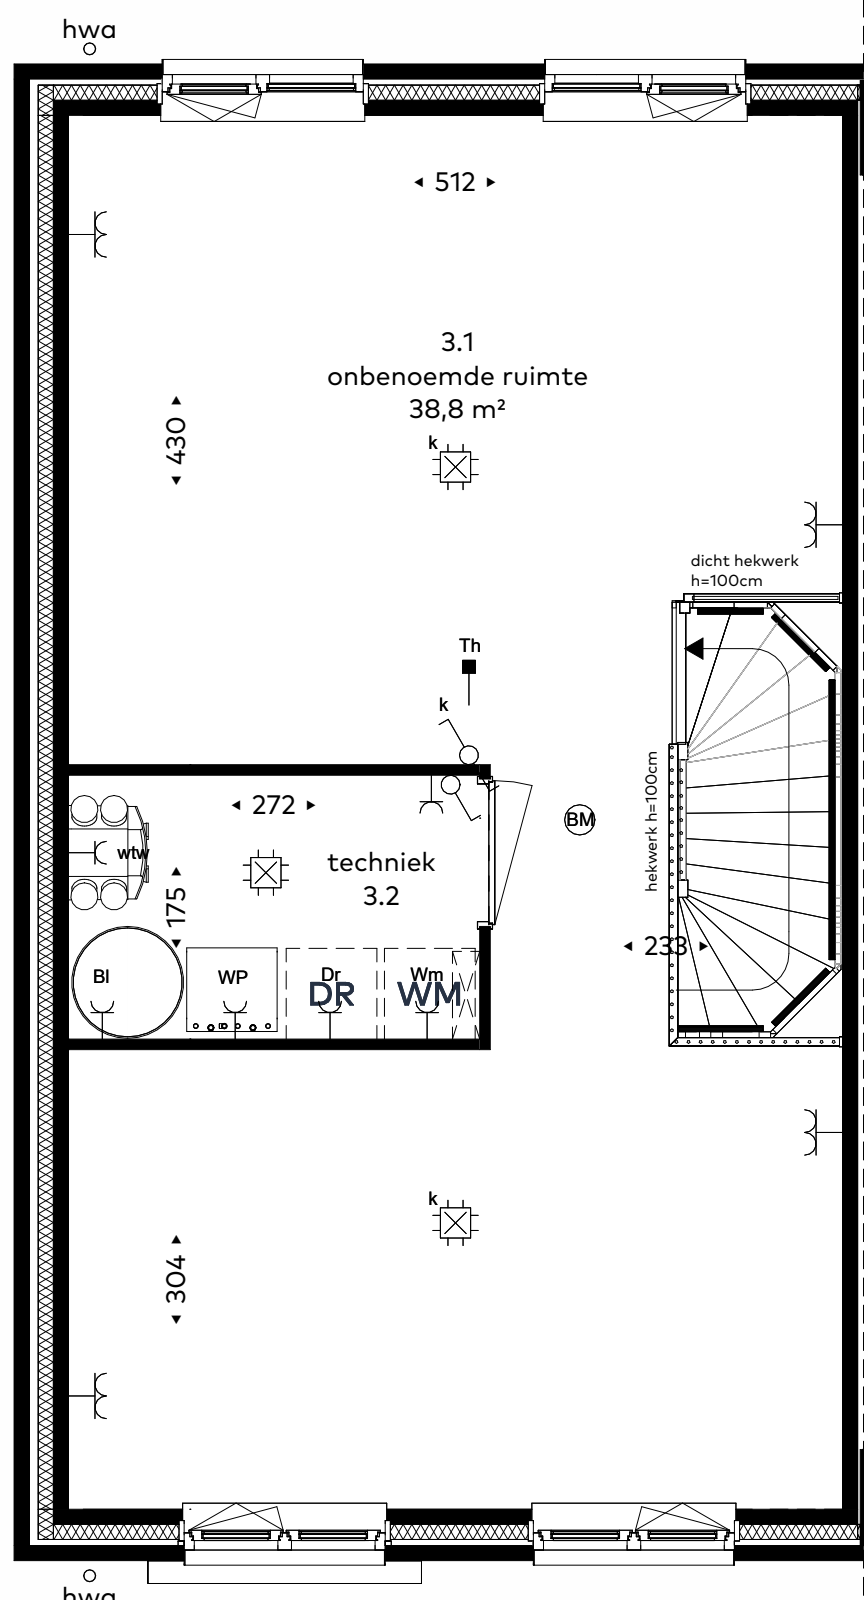

derde verdieping - standaard

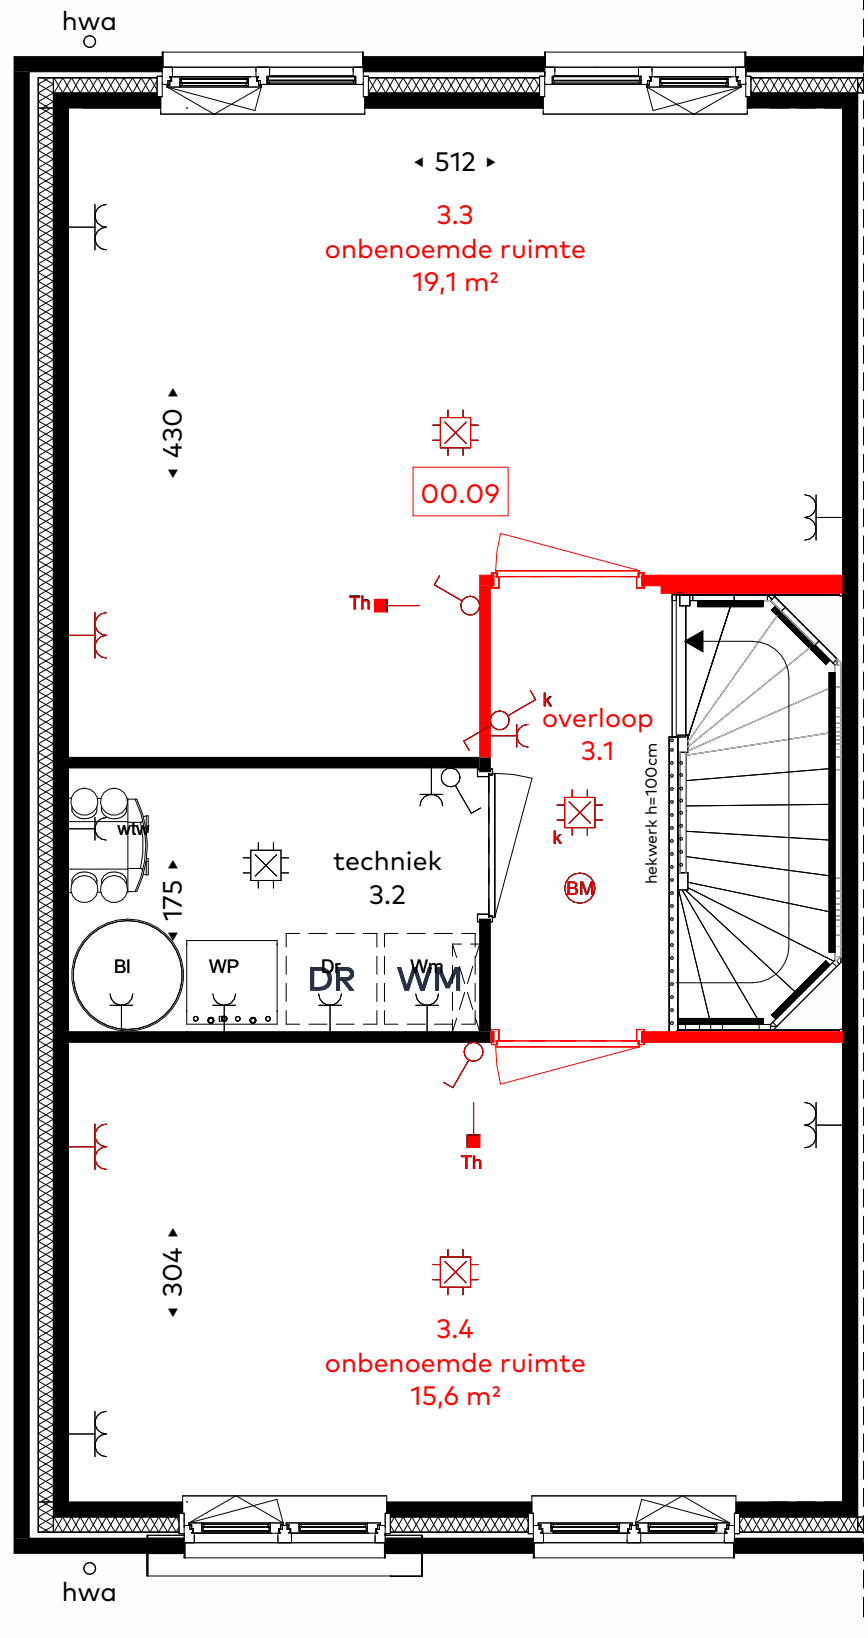

- derde verdieping
- optie 00.09 indeling

renvooi

	lichtpunt		data aansluiting
	wandlichtpunt		schakelaar
	centraalpunt		wisselschakelaar
	wandcontactdoos		mechanische ventilatie afzuig
	dubbele wandcontactdoos		mechanische ventilatie inblaas
	horizontaal dubbele wandcontactdoos		brandmelder
	verticaal dubbele wandcontactdoos		buitenlichtpunt
	dubbele wandcontactdoos met schakelaar		deurbel
	koelkast		schel
	afzuigerkap		warmterugwinning-unit (wtw)
	vatwasser		warmtepomp
	oven		boiler (mogelijk externe)
	huidhoudelijke groep		boiler afhankelijk van type warmtepomp
	boiler		kruipruimte
	droger		wasmachine
	wasmachine		droger
	warmtepomp		elektrische radiator
	warmte terugwin unit		
	loze leiding		
	thermostaat		
	mechanische ventilatie		
	elektrisch koken (driefase wandcontactdoos)		
	tweefase contact tbv. wtw		





situatie




schaal 1 : 2000

Schaallijniaal 1:50




PROJECT: Starnenburg 3 te Voorschoten	BOUWFASE: Vlietoevers	FORMAAT: 594x1050mm	DATUM: 15/07/2026
Type: optietekening, type VA, bouwnummer 19		SCHAAL: 1:50	TEKENINGNUMMER: 4_B3_119o




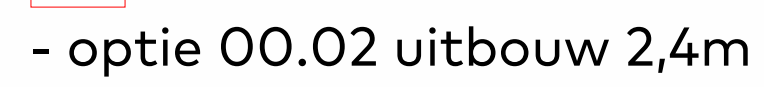
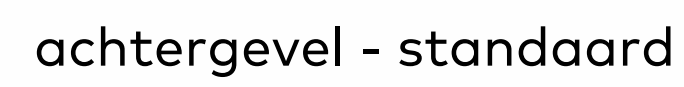




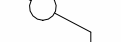
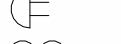
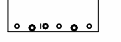
	lichtpunt		data aansluiting
	wandlichtpunt		schakelaar
	centraal aardpunt		wisselschakelaar
	wandcontactdoos		mechanische ventilatie afzuig
	dubbele wandcontactdoos		mechanische ventilatie inblaas
	horizontaal		aardingsmat
	dubbele wandcontactdoos		brandmelder
	verticaal		buitenlichtpunt
	dubbele wandcontactdoos met schakelaar		deurbel
	koelkast		schel
	Afz afzuigerkap		warmteterugwinning-unit (wtw)
	vw vaatwasser		warmtepomp
	Ov oven		boiler (mogelijk externe boiler afhankelijk van type warmtepomp)
	hhg huidhoudelijke groep		kruipluik
	Bl boiler		wasmachine
	Dr droger		droger
	wm wasmachine		elektrische radiator
	wp warmtepomp		
	wtw warmte terugwin unit		
	loze leiding		
	Th thermostaat		
	mv mechanische ventilatie		
	elektrisch koken (driefase wandcontactdoos)		
	tweefase contact tbv. wtw		




Schaallineaal 1:50

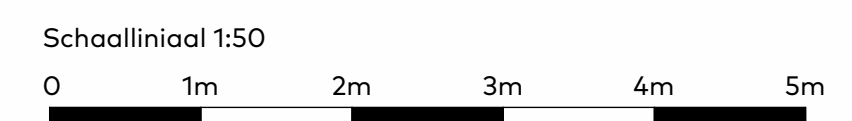

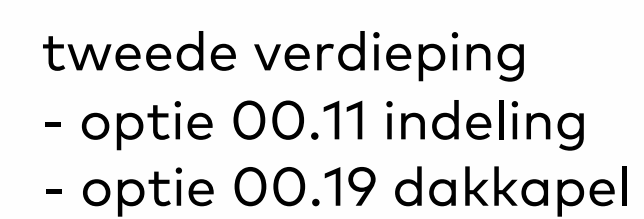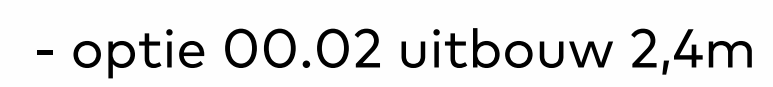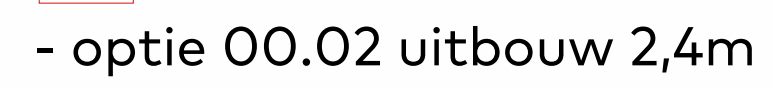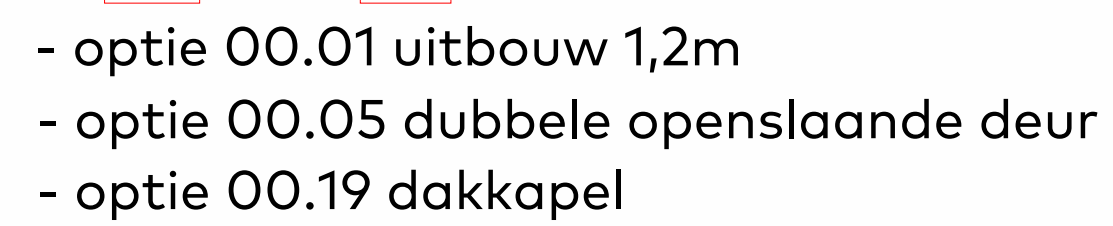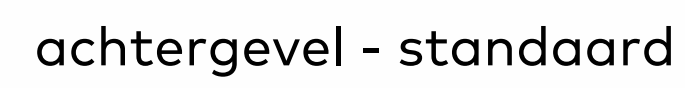

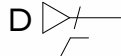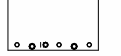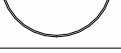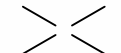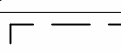	lichtpunt		data aansluiting
	wandlichtpunt		schakelaar
	centraalaardpunt		wisselschakelaar
	wandcontactdoos		mechanische ventilatie afzuig
	dubbele wandcontactdoos		mechanische ventilatie inblaas
	horizontaal		aardingsmat
	dubbele wandcontactdoos		brandmelder
	verticaal		buitenlichtpunt
	dubbele wandcontactdoos met schakelaar		deurbel
	kk koelkast		schel
	Afz afzuigerkap		warmteterugwinning-unit (wtw)
	vw vaatwasser		warmtepomp
	Ov oven		boiler (mogelijk externe boiler afhankelijk van type warmtepomp)
	hhg huidhoudelijke groep		kruipluik
	Bl boiler		wasmachine
	Dr droger		droger
	wm wasmachine		elektrische radiator
	wp warmtepomp		
	wtw warmte terugwin unit		
	loze leiding		
	Th thermostaat		
	mv mechanische ventilatie		
	elektrisch koken (driefase wandcontactdoos)		
	tweefase contact tbv. wtw		

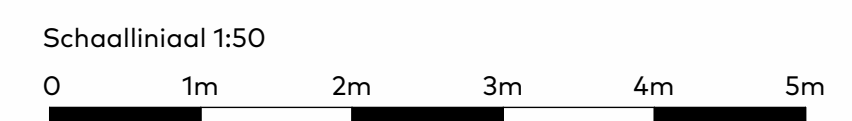




achtergevel - standaard




- optie 00.01 uitbouw 1,2m
- optie 00.05 dubbele openslaande deur




- optie 00.02 uitbouw 2,4m

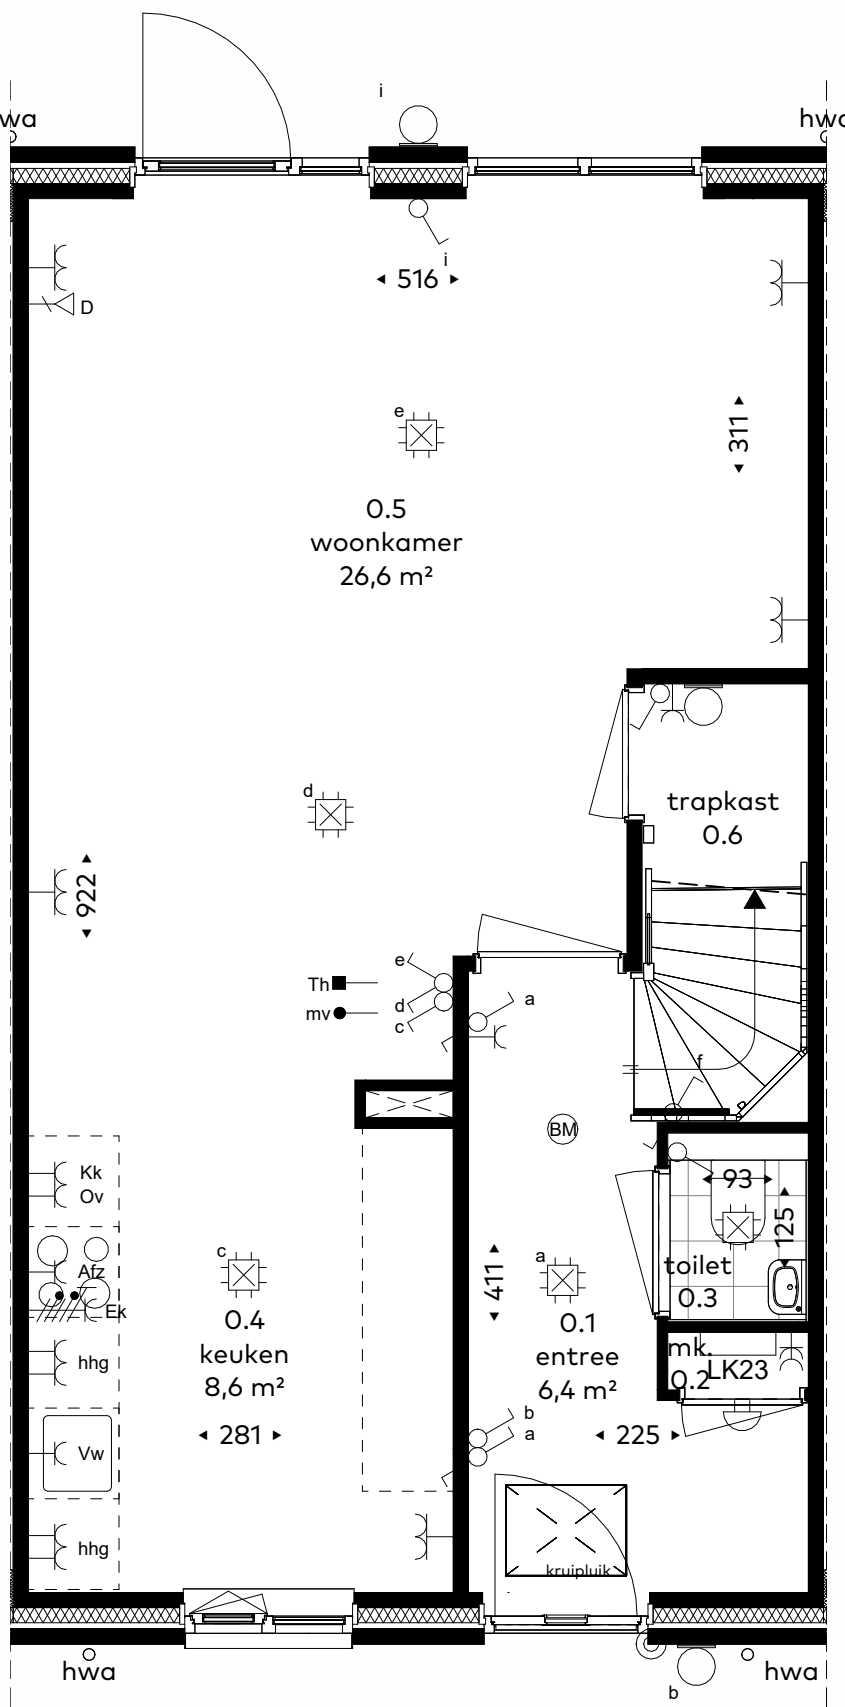


begane grond - standaard

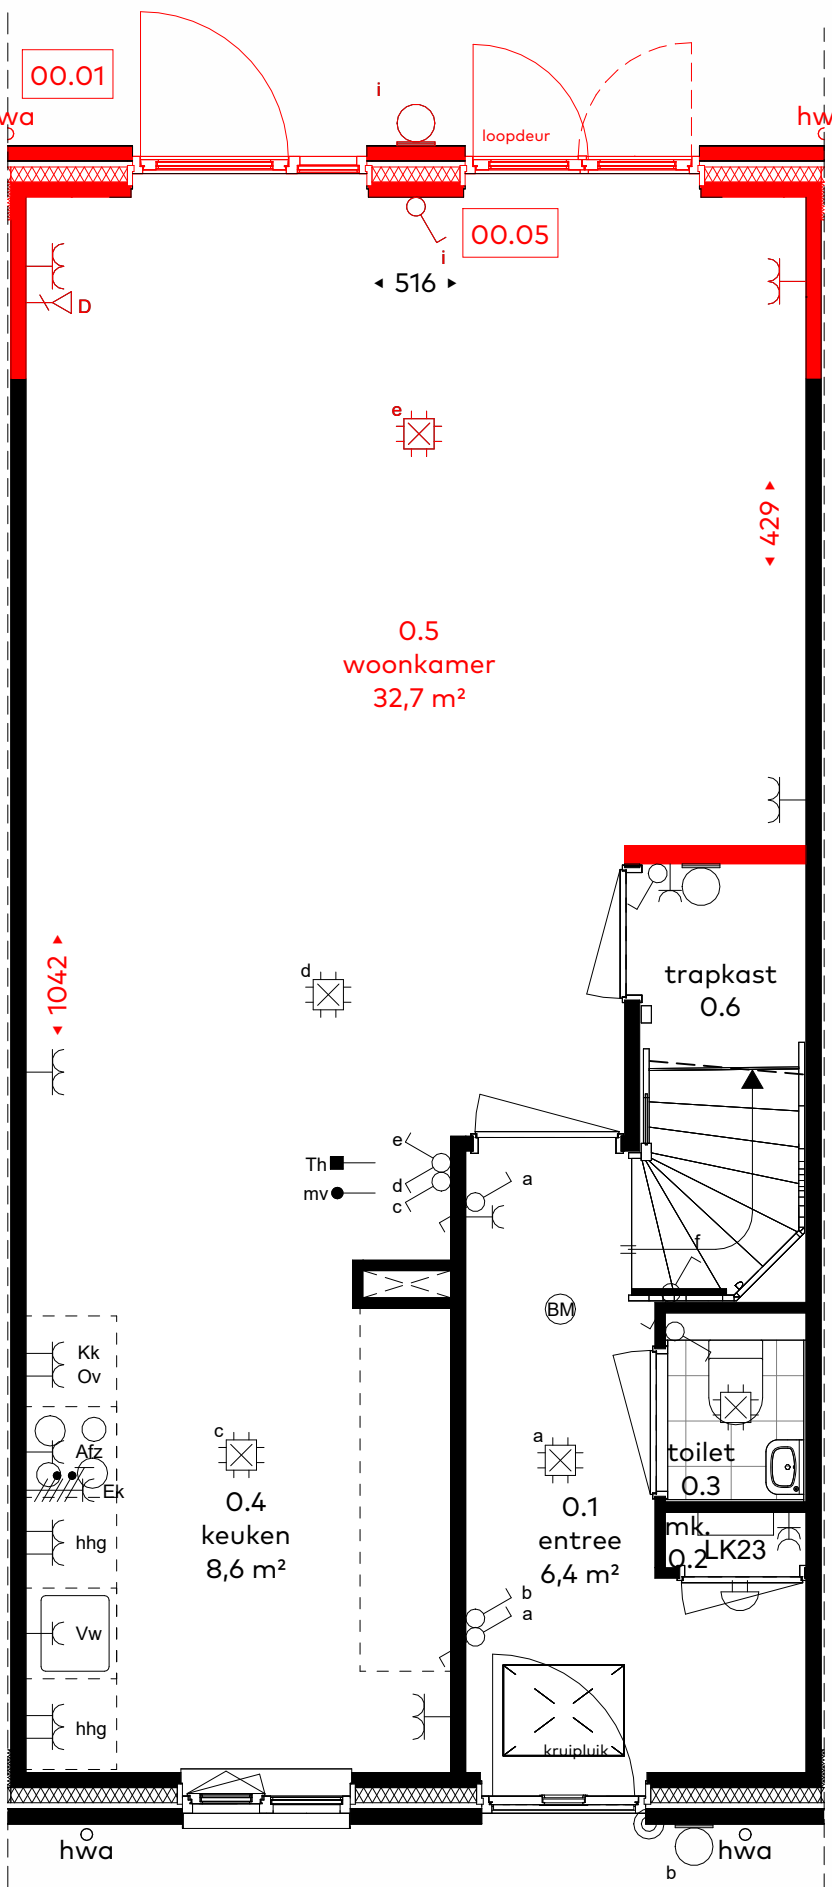


- optie 00.01 uitbouw 1,2m
- optie 00.05 dubbele openslaande deur

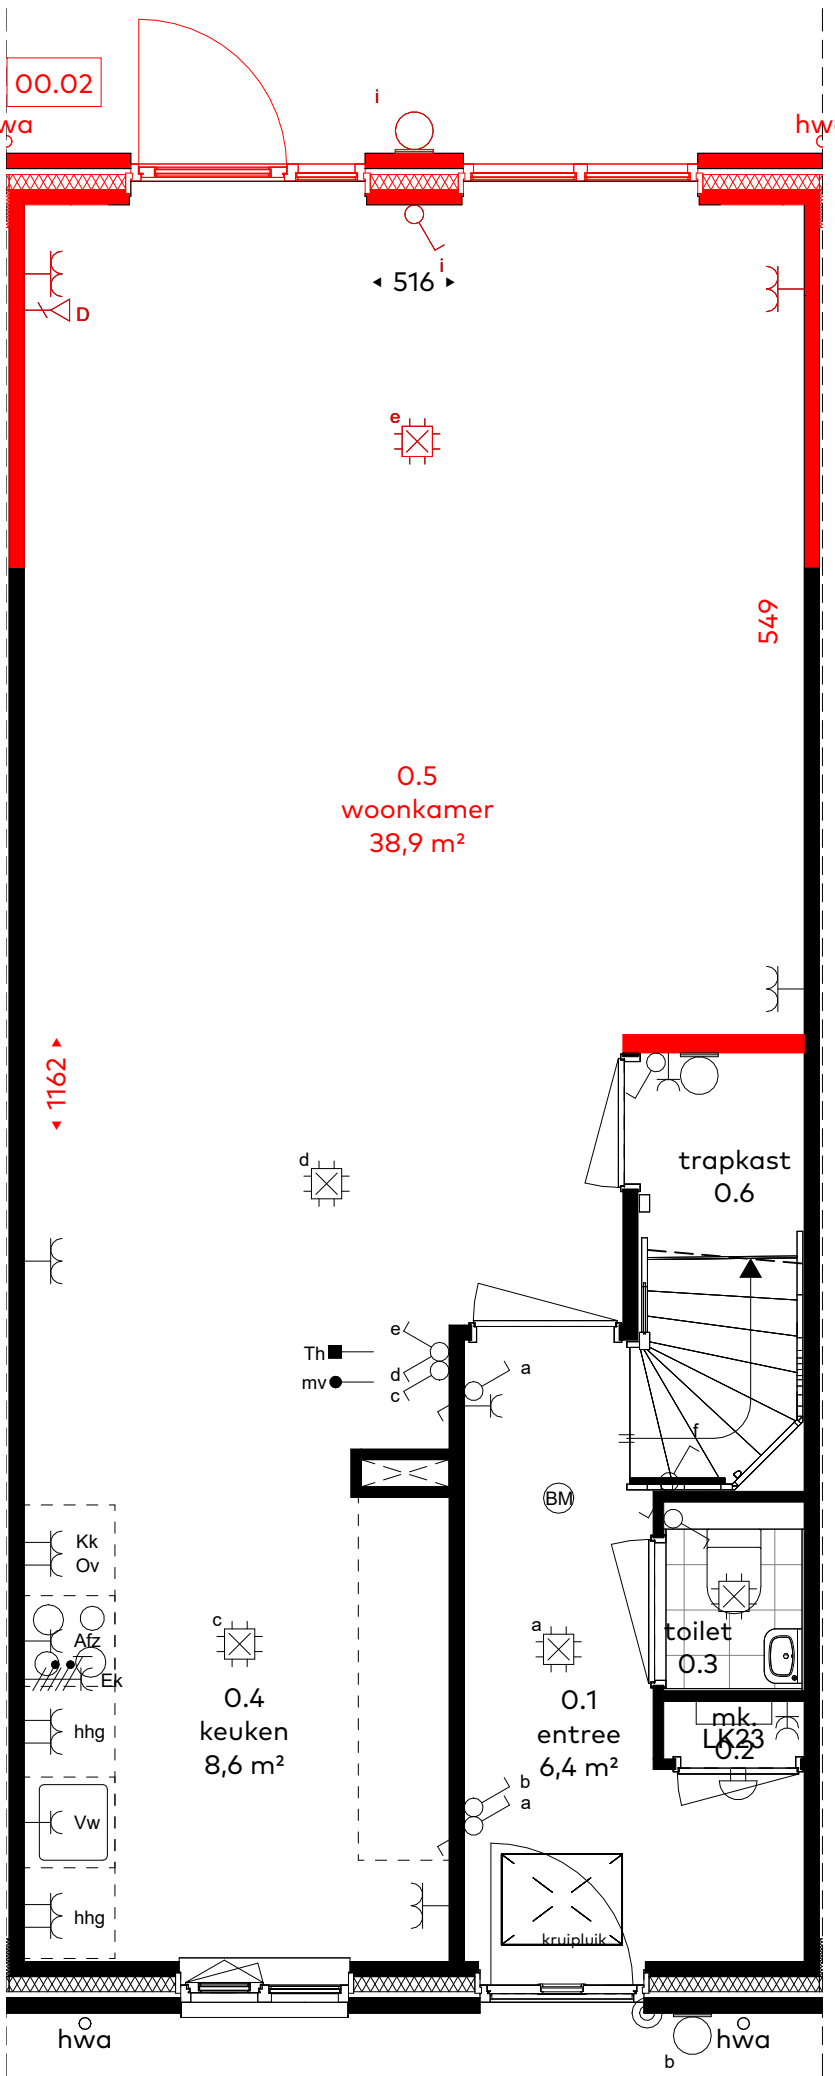


- optie 00.02 uitbouw 2,4m

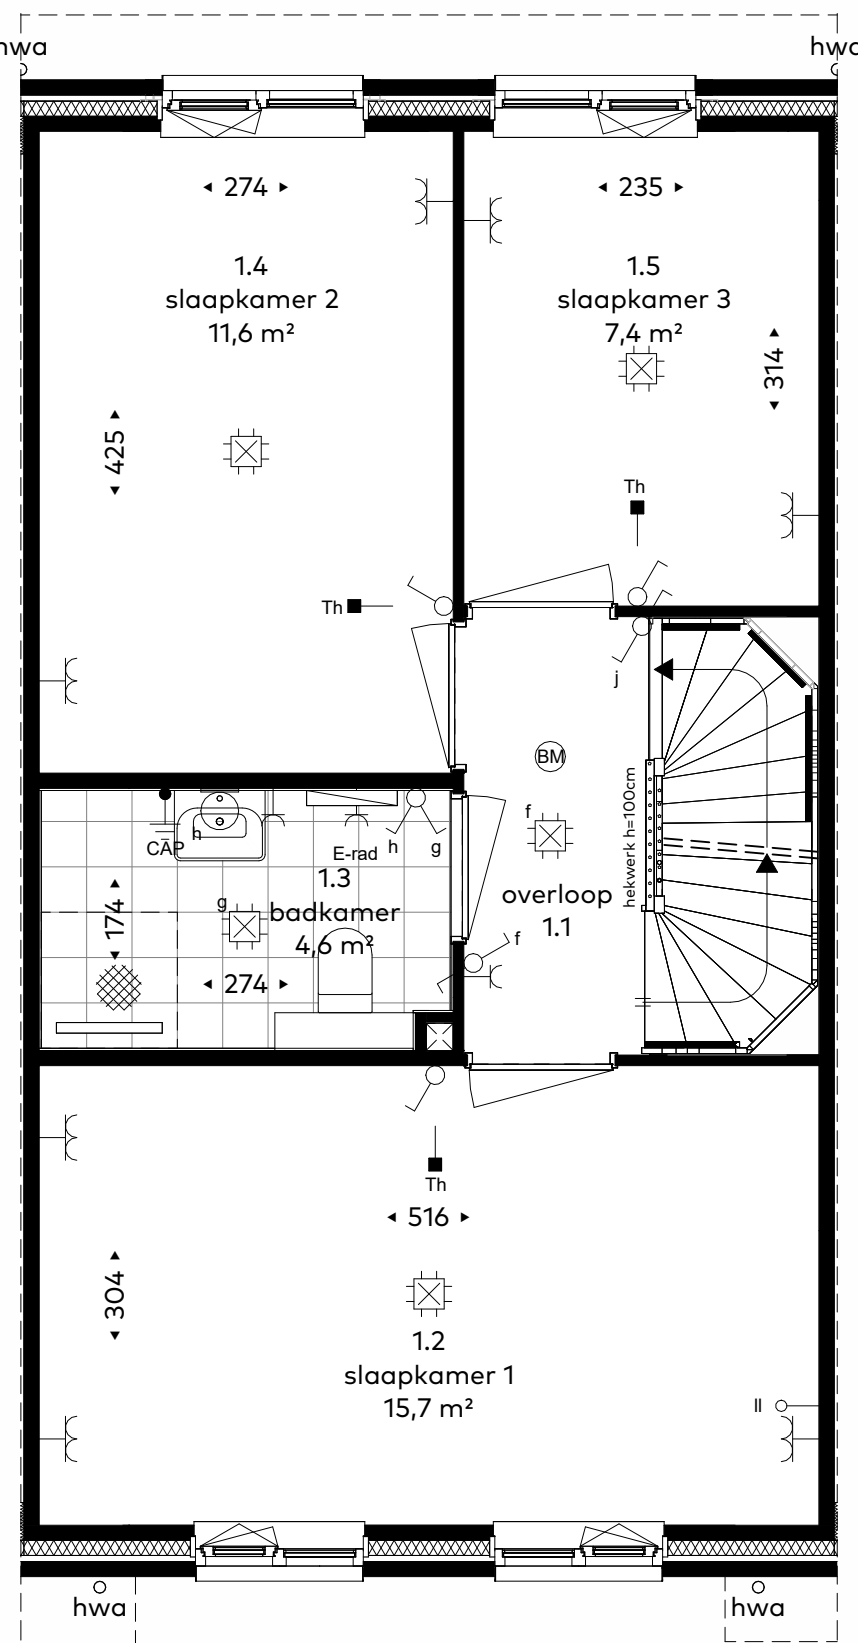


eerste verdieping - standaard

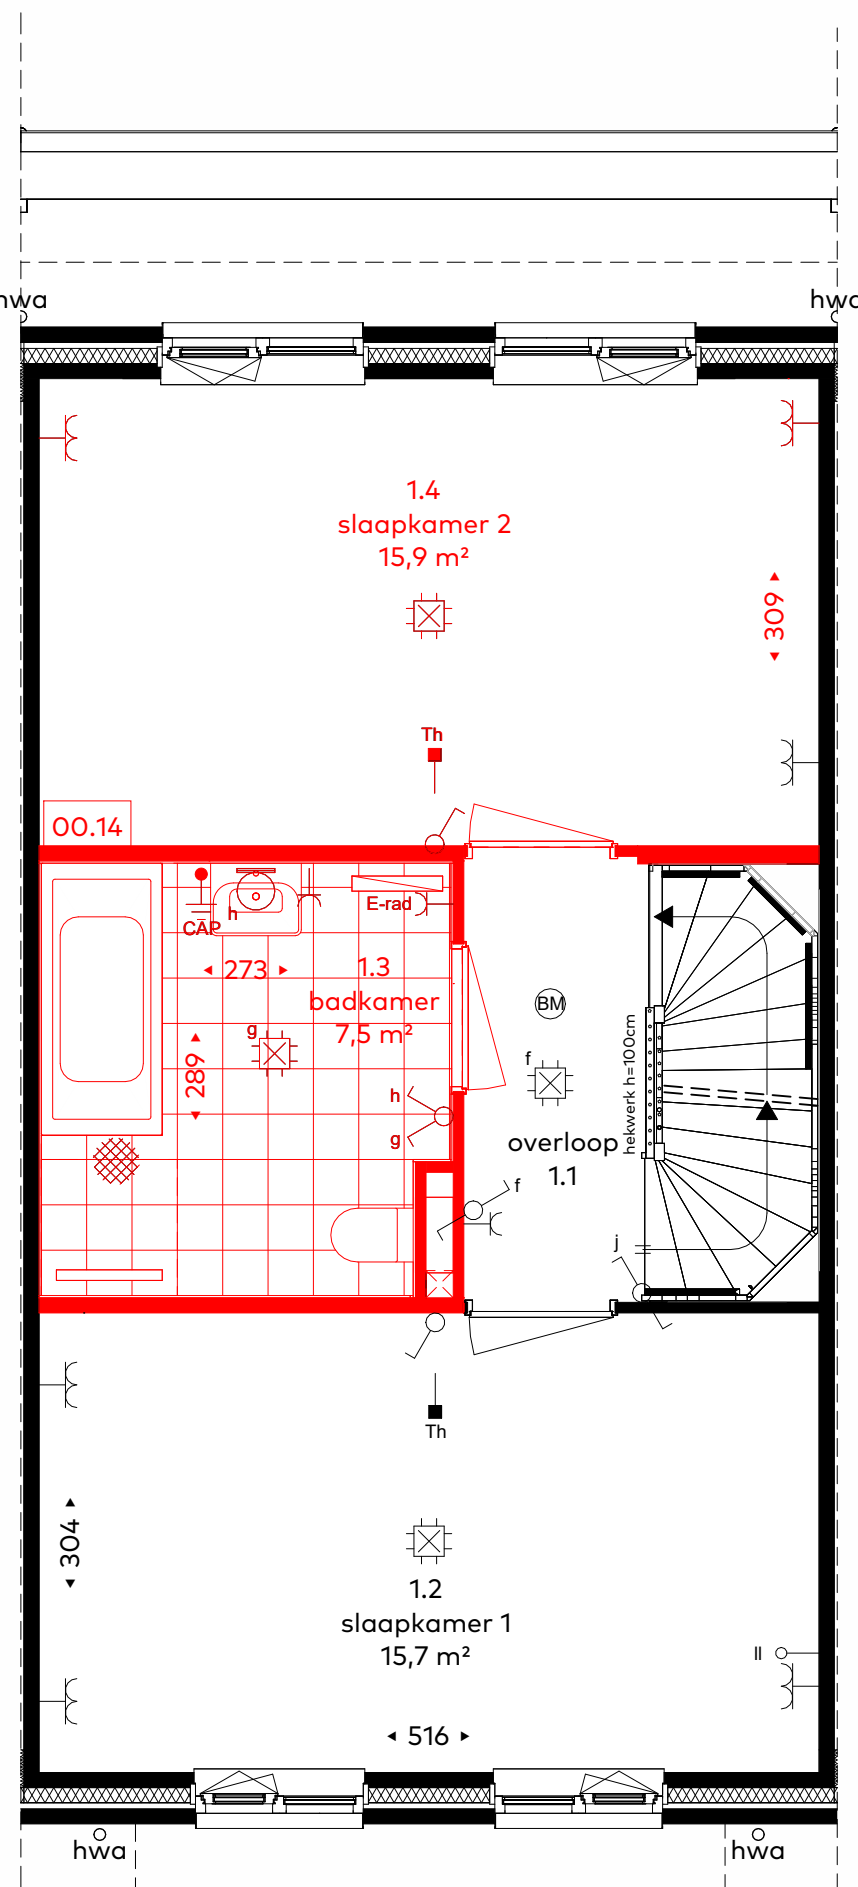

eerste verdieping
- optie 00.14 badkamer

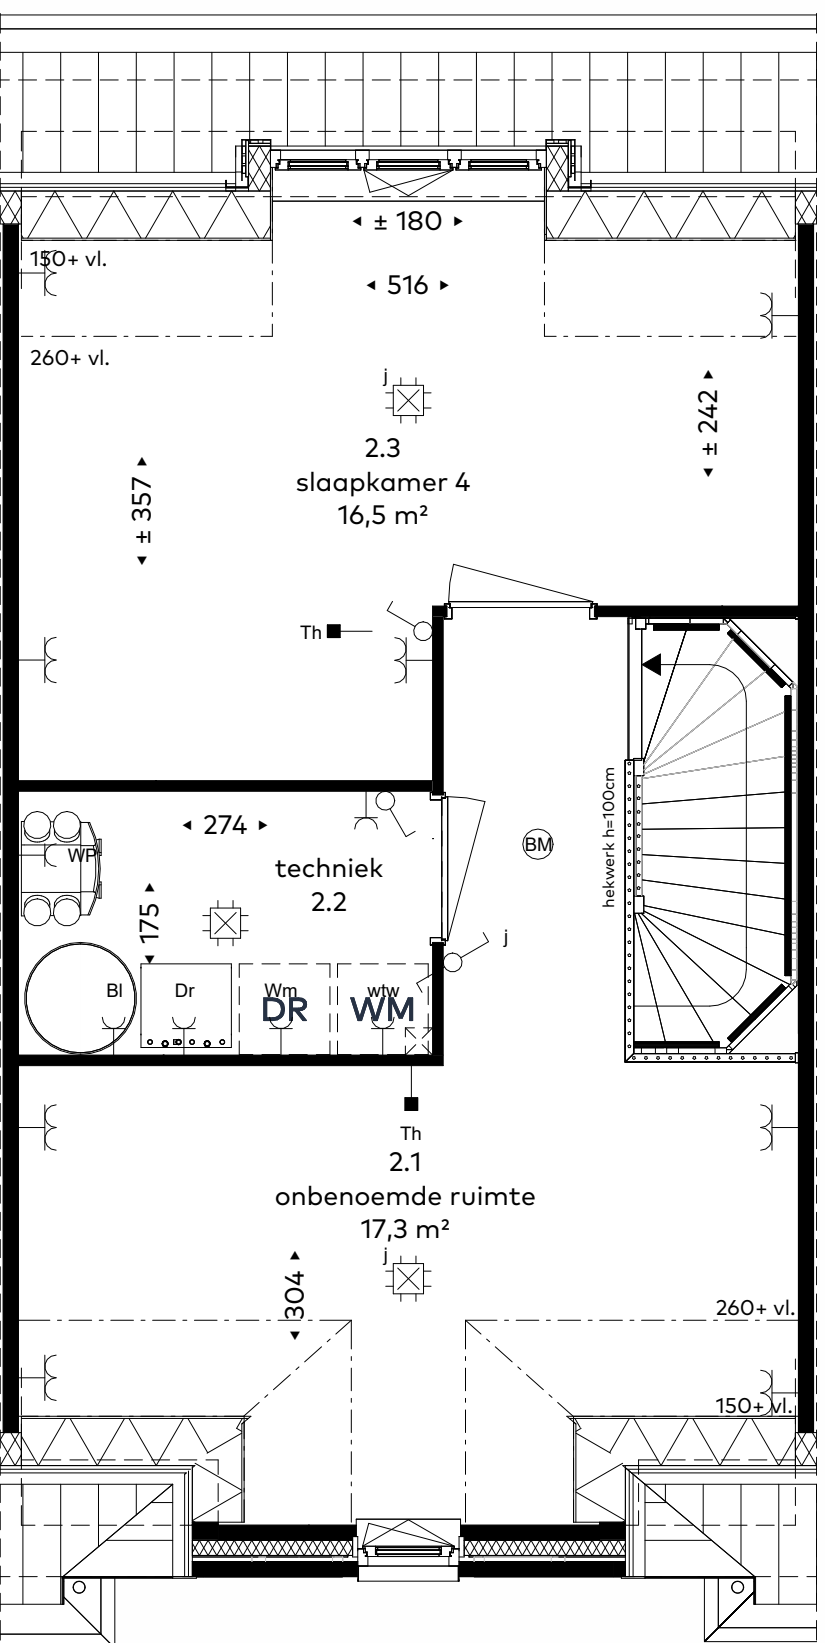

tweede verdieping - standaard

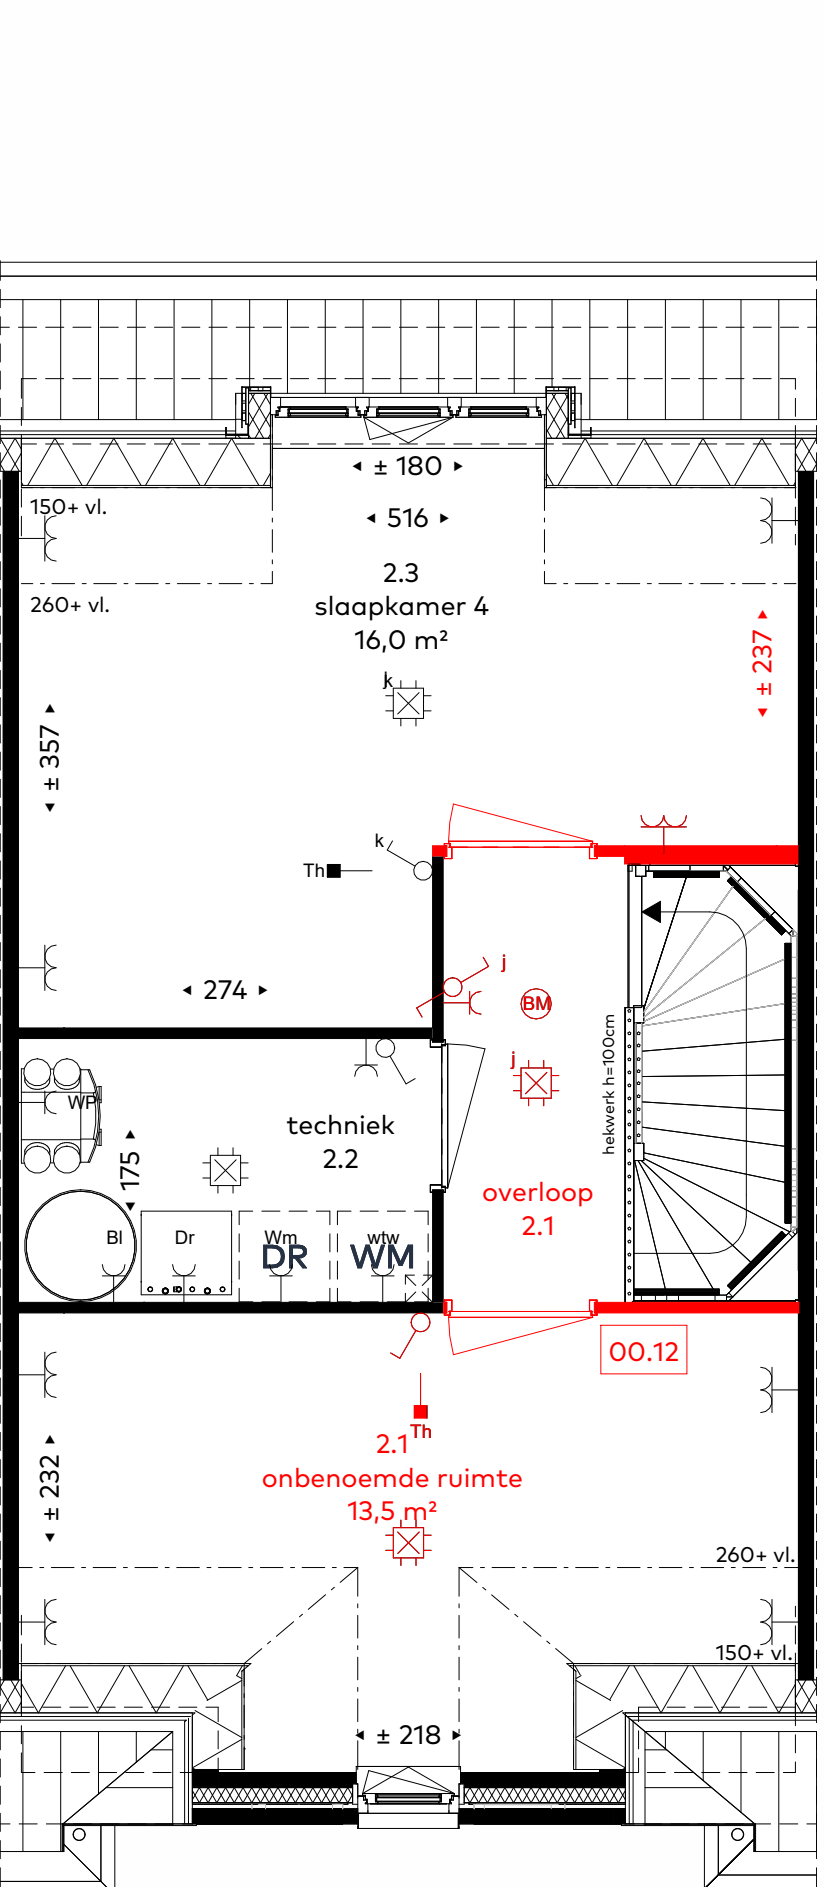

tweede verdieping
- optie 00.12 indeling

renvooi

lichtpunt	data aansluiting
wandlichtpunt	schakelaar
centraalaardpunt	wisselschakelaar
wandcontactdoos	mechanische ventilatie afzuig
dubbele wandcontactdoos	mechanische ventilatie inblaas
horizontaal	aardingsmat
dubbele wandcontactdoos	brandmelder
verticaal	buitenlichtpunt
dubbele wandcontactdoos met schakelaar	deurbel
kk koelkast	schel
Afz afzuigerkap	warmterugwinning-unit (wtw)
vw vaatwasser	warmtepomp
Ov oven	boiler (mogelijk externe boiler afhankelijk van type warmtepomp)
hhg huidhoudelijke groep	boiler
BI boiler	kruipluik
Dr droger	wasmachine
wm wasmachine	droger
vp warmtepomp	elektrische radiator
wtw warmte terugwin unit	
loze leiding	
Th thermostaat	
mv mechanische ventilatie	
elektrisch koken (driefase wandcontactdoos)	
tweefase contact tbv. wtw	



situatie
schaal 1:2000






achtergevel - standaard




- optie 00.01 uitbouw 1,2m
- optie 00.05 dubbele openslaande deur
- optie 00.19 dakkapel




- optie 00.02 uitbouw 2,4m

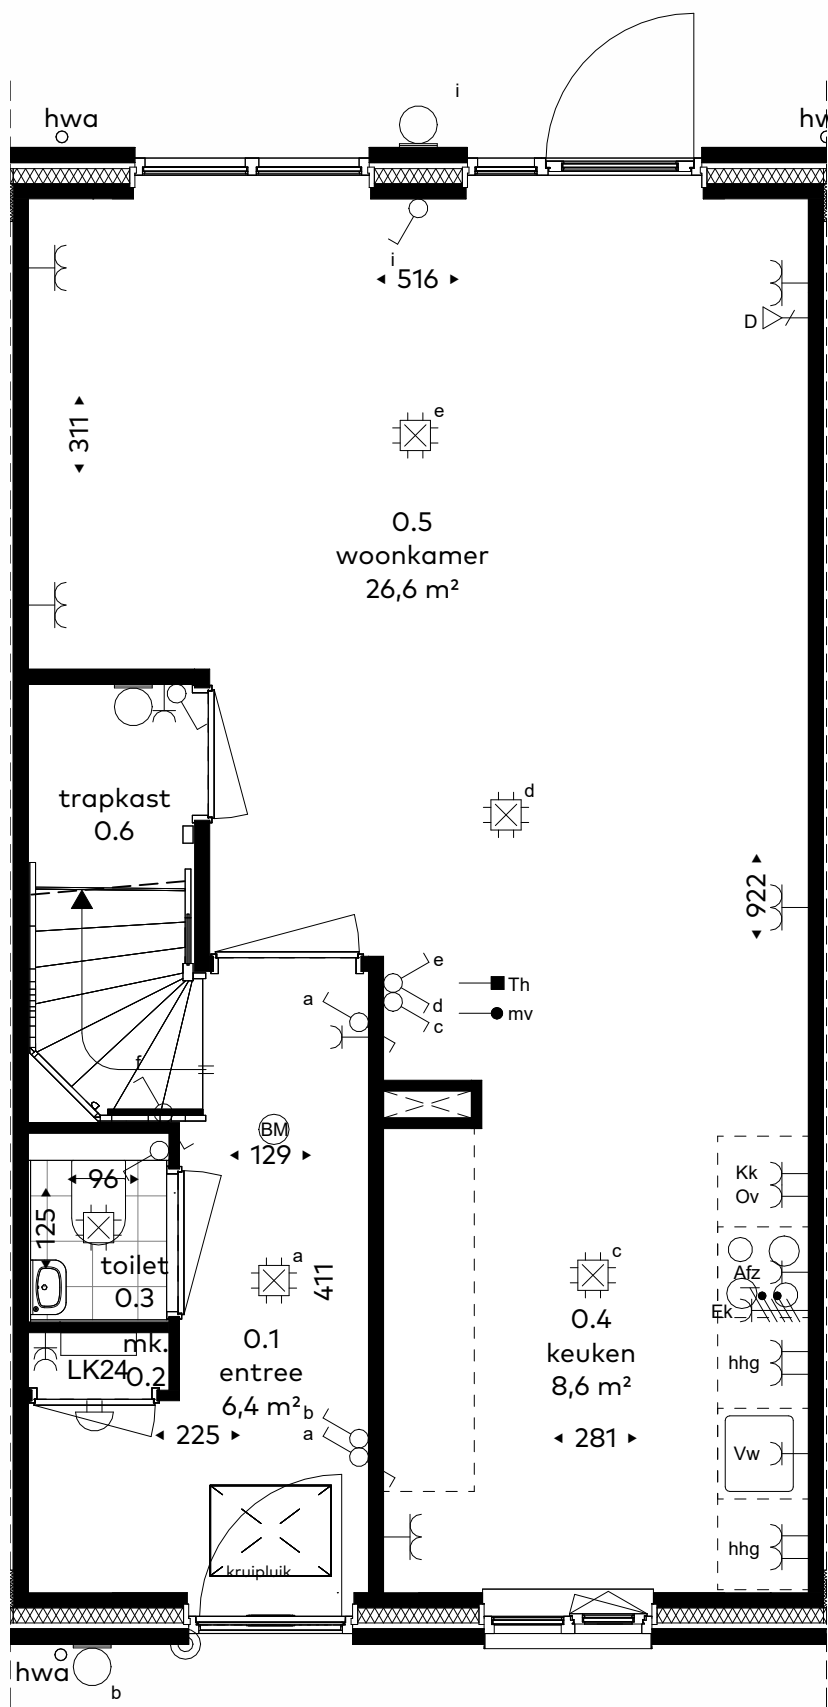


begane grond - standaard

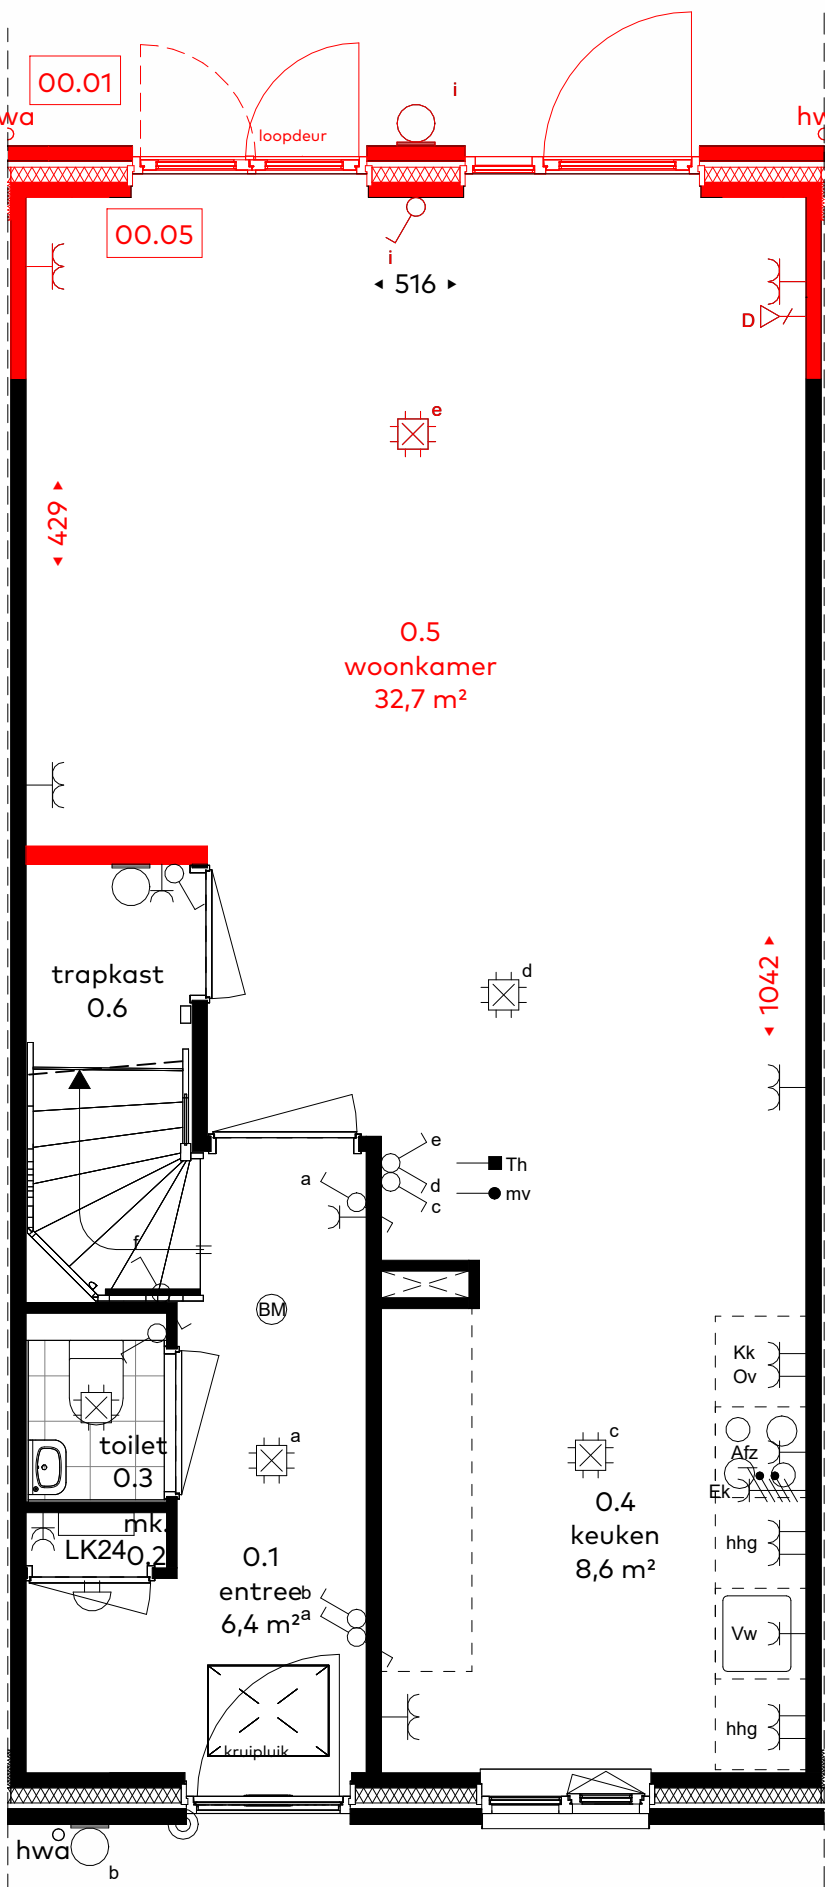


- optie 00.01 uitbouw 1,2m
- optie 00.05 dubbele openslaande deur

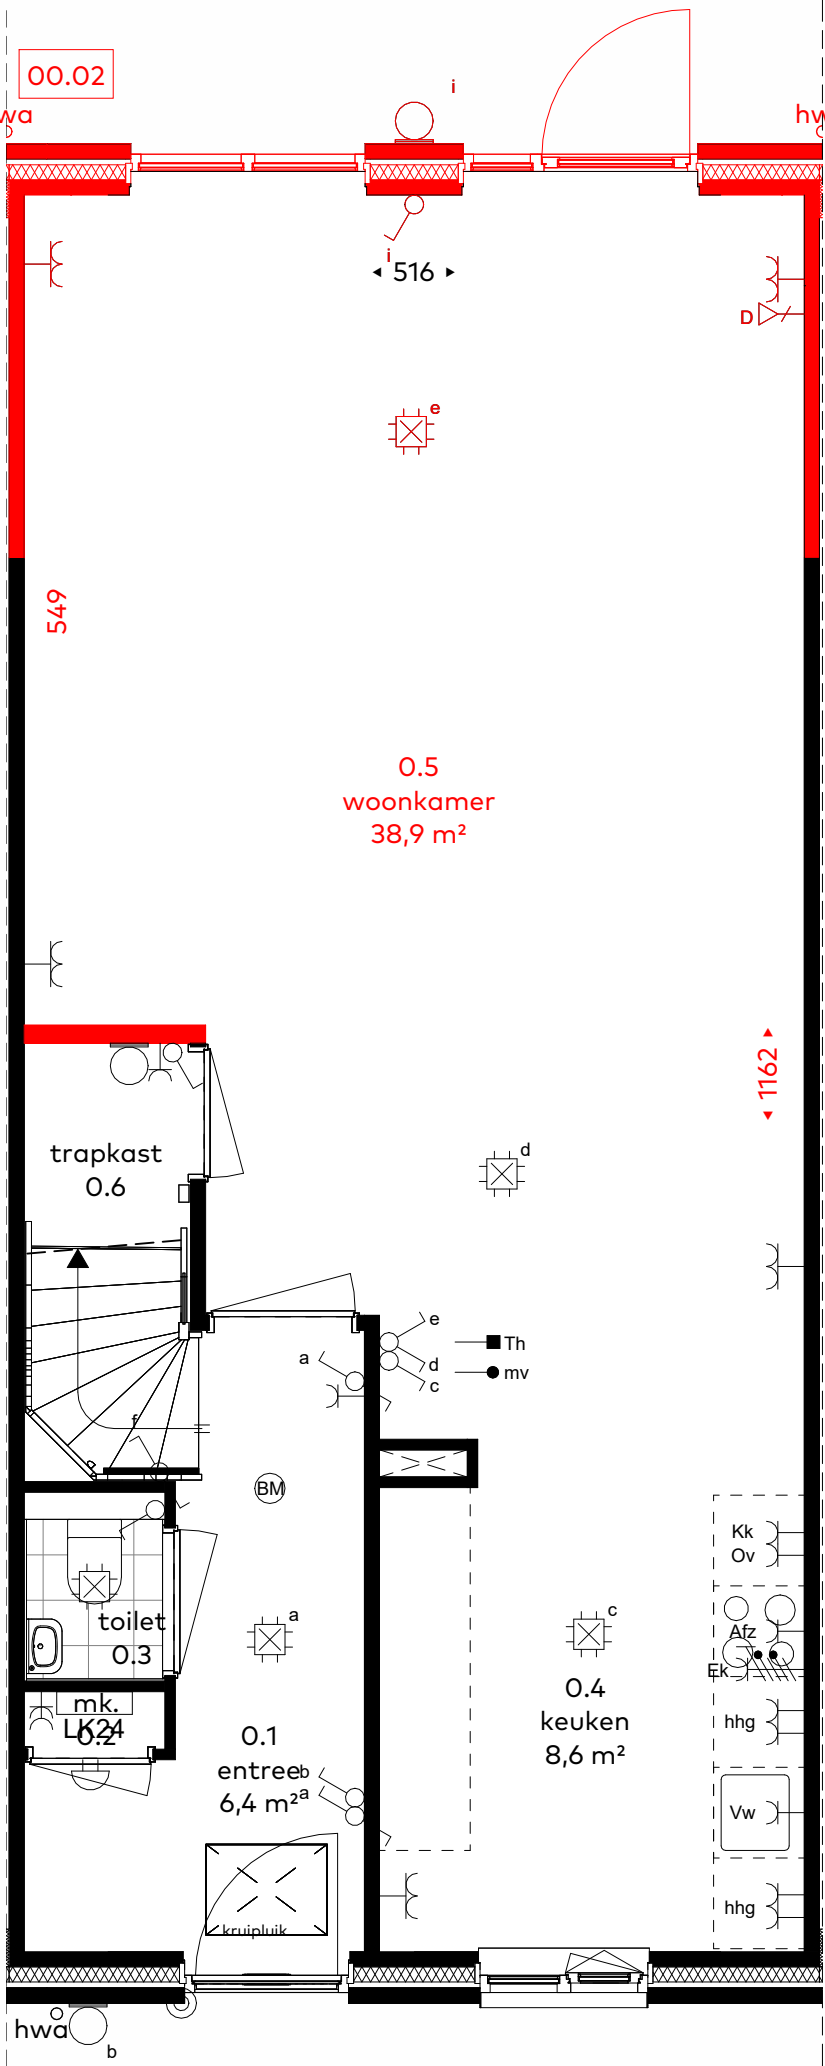


- optie 00.02 uitbouw 2,4m

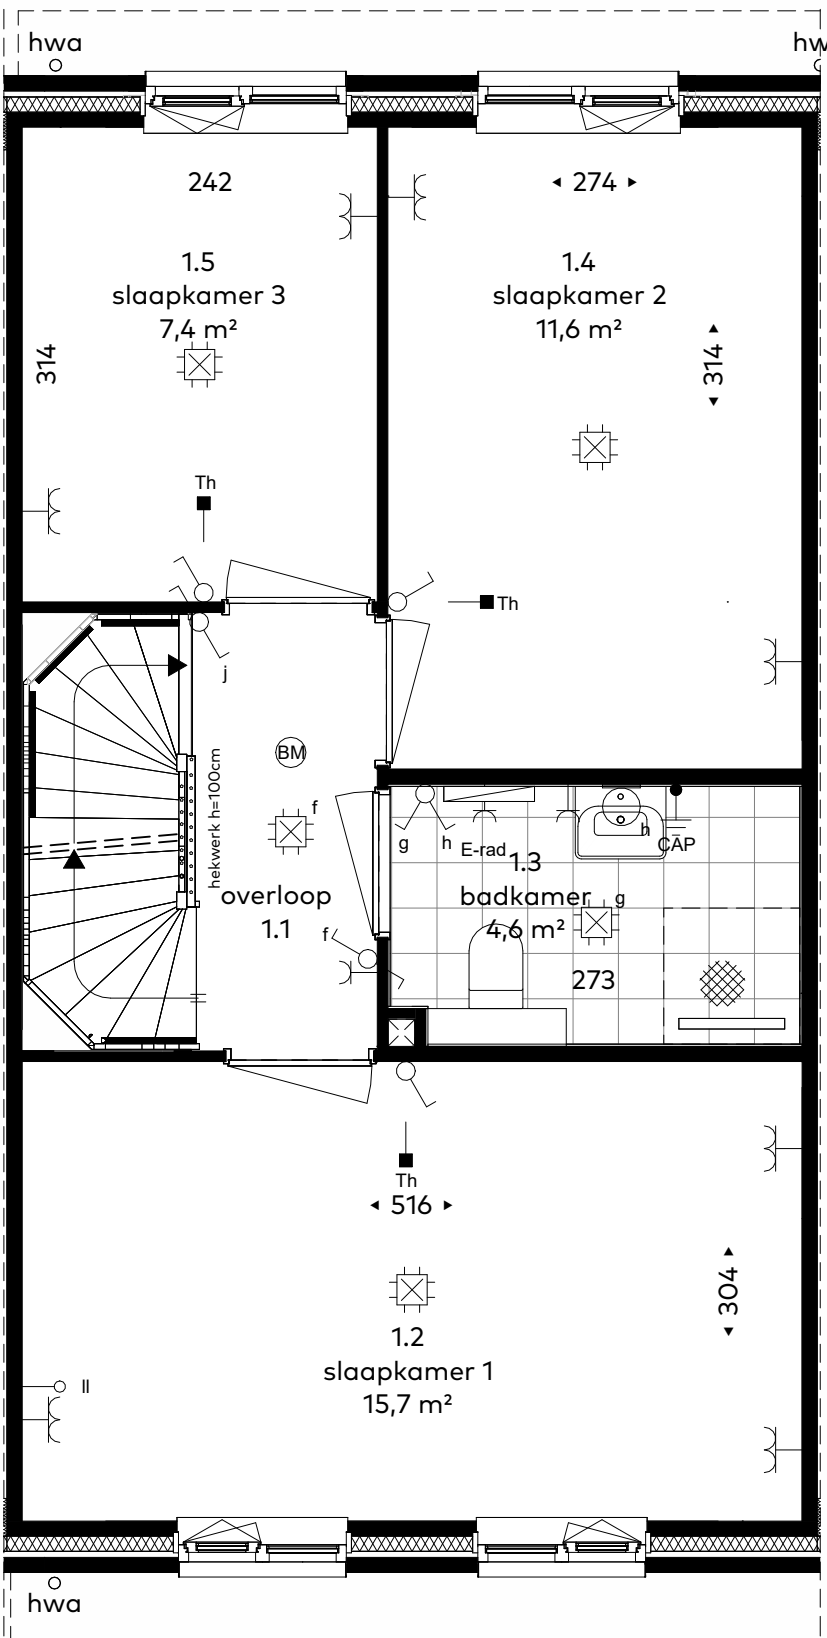


eerste verdieping - standaard

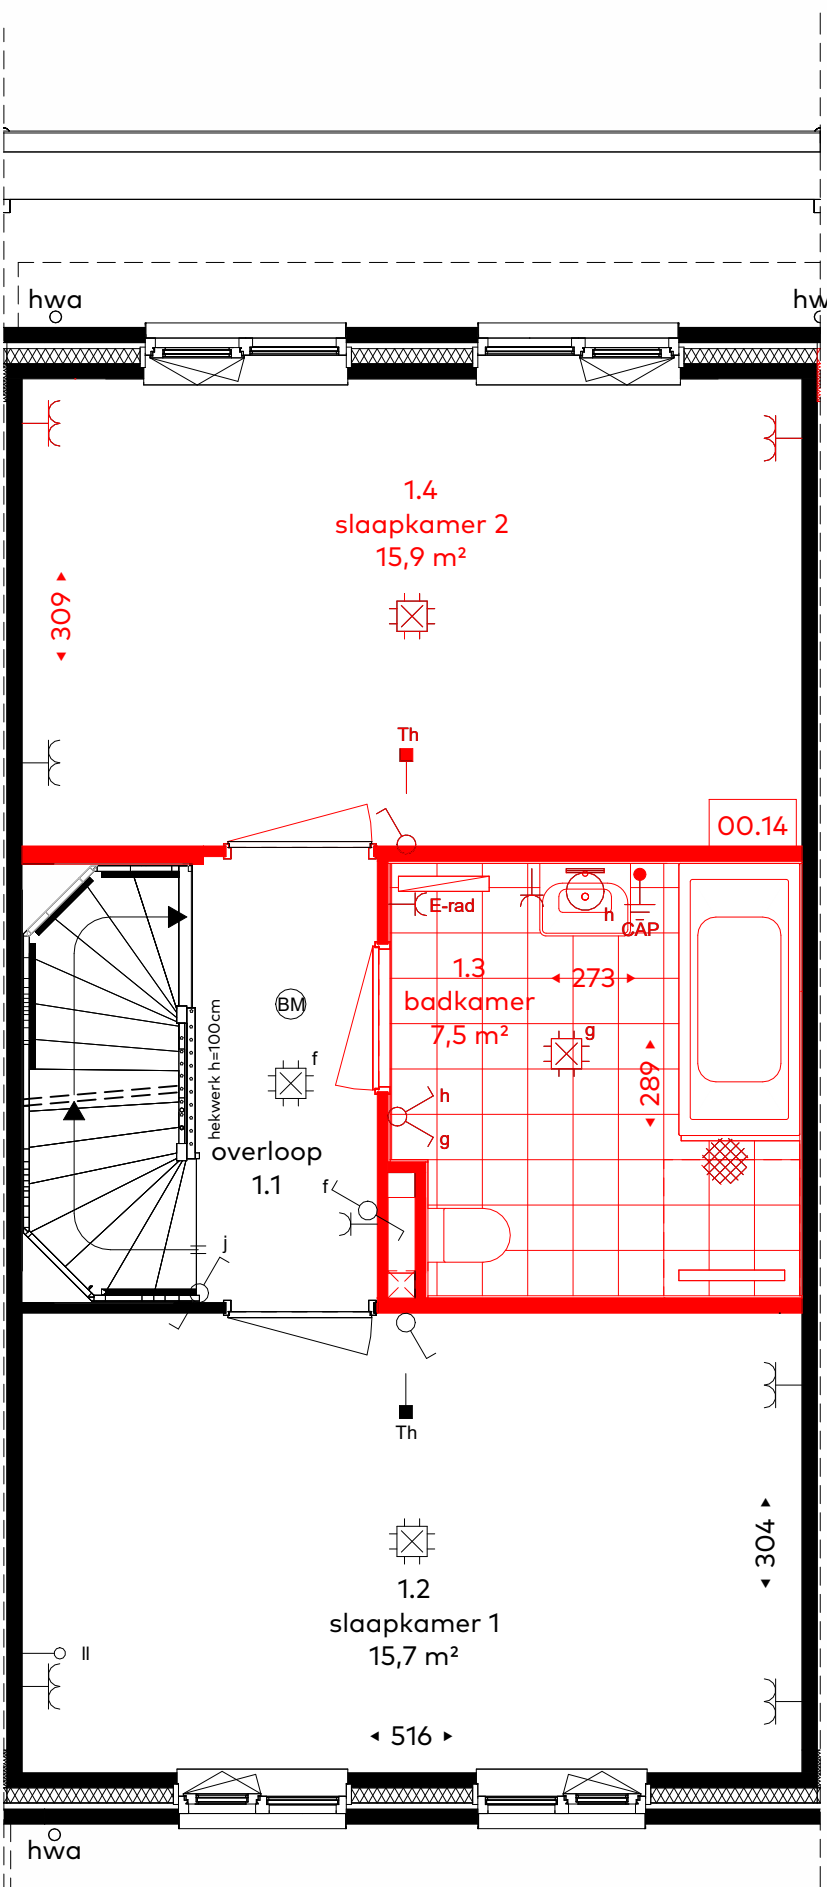

- optie 00.14 badkamer

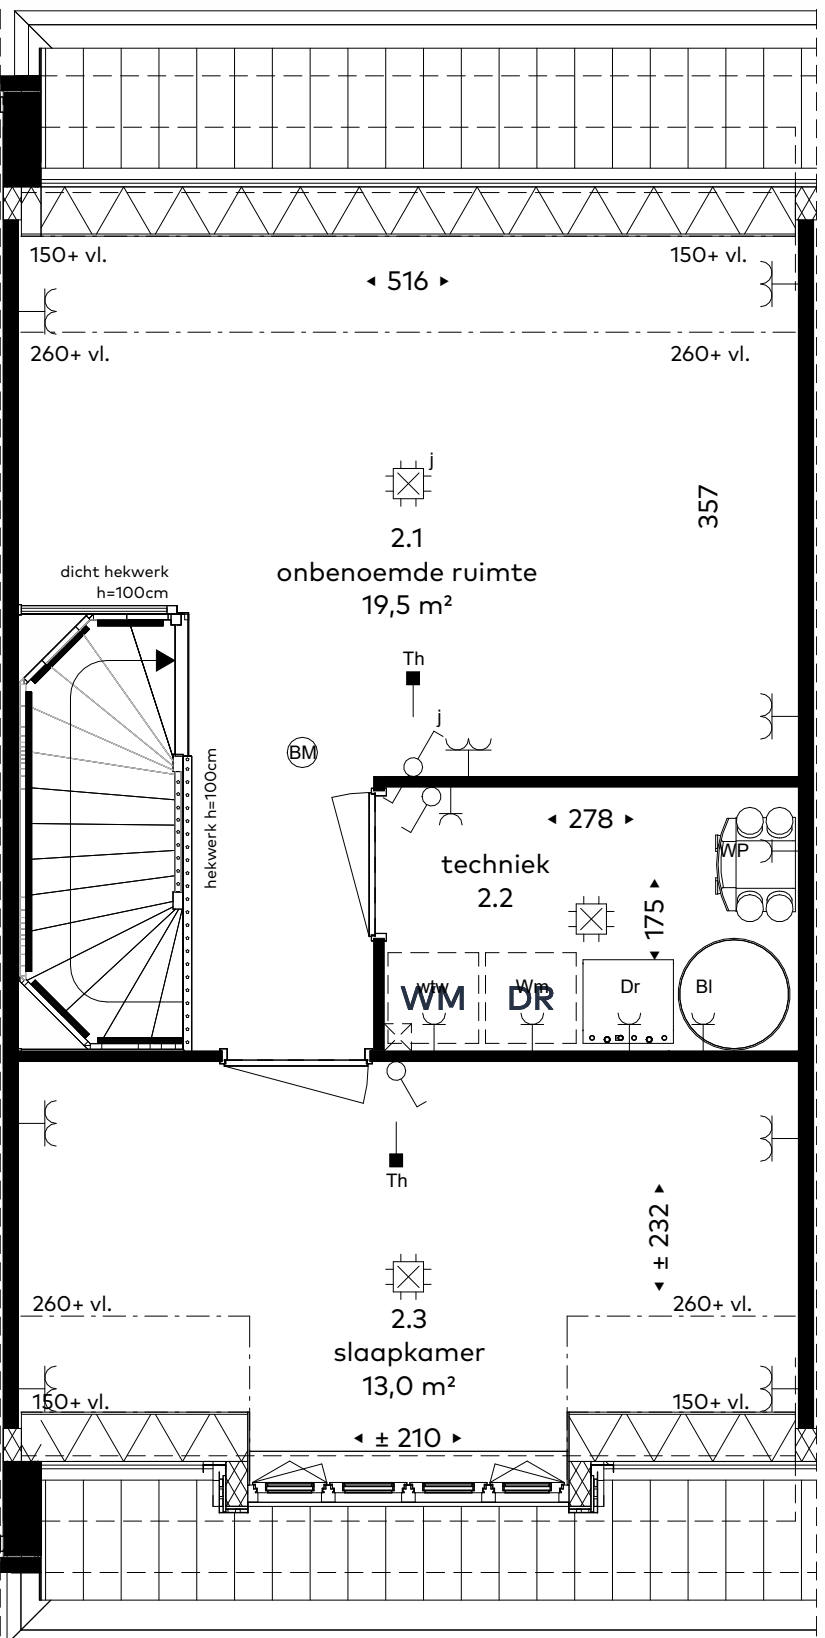

tweede verdieping - standaard

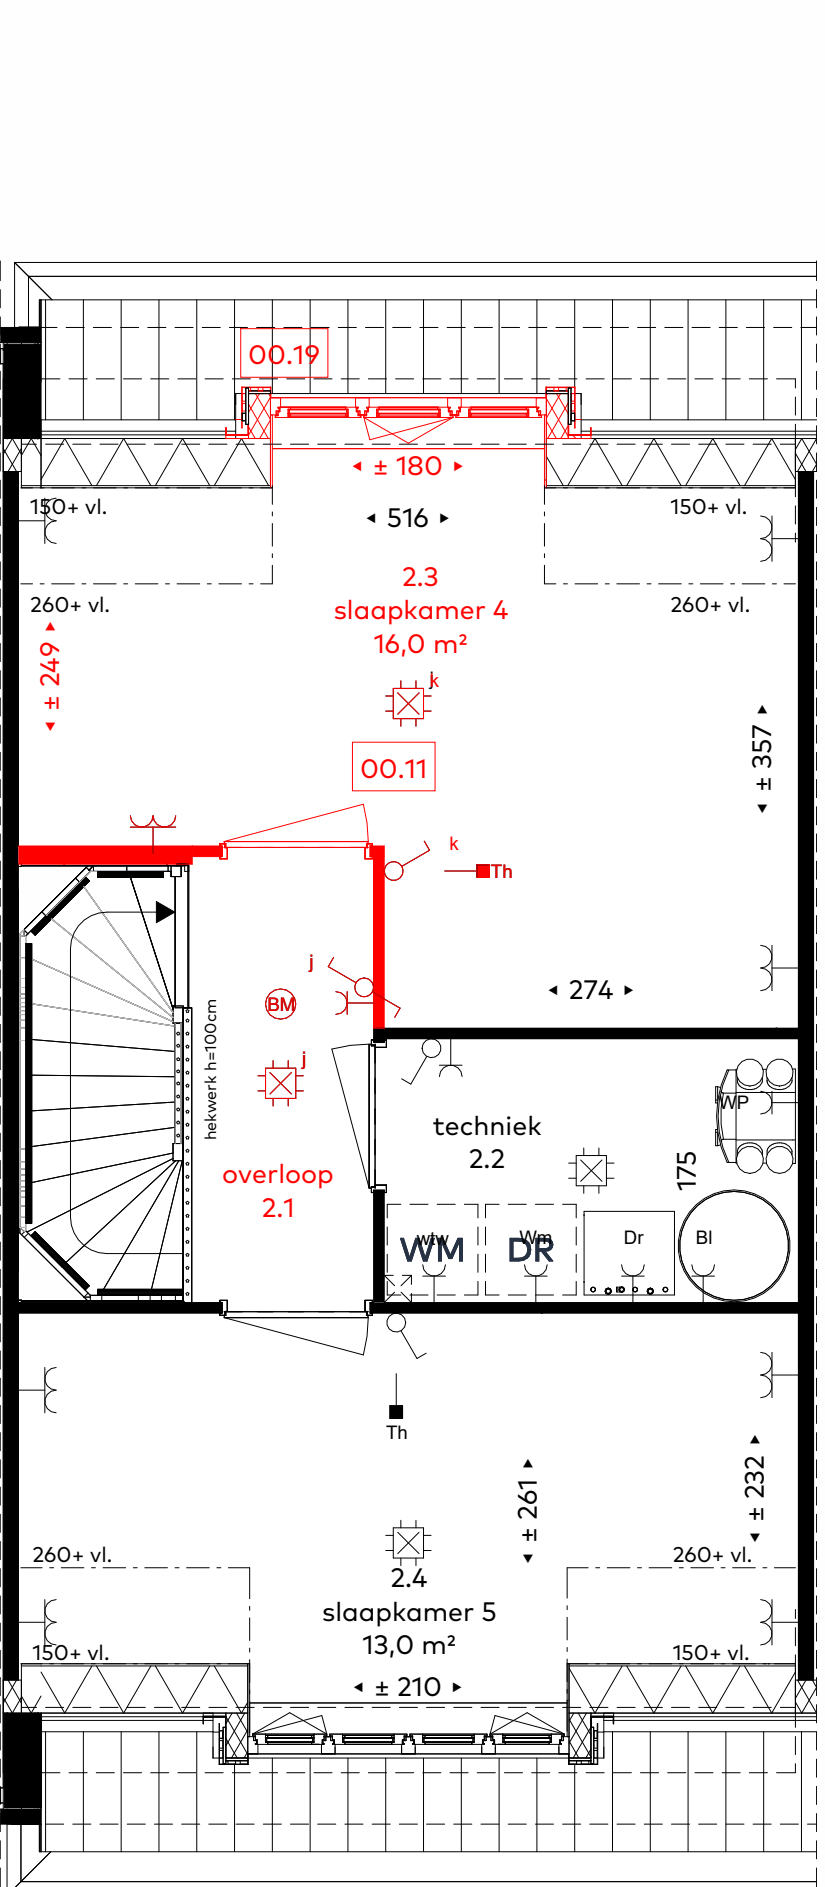

- optie 00.11 indeling
- optie 00.19 dakkapel

renvooi

	lichtpunt		data aansluiting
	wandlichtpunt		schakelaar
	centraal aardpunt		wisselschakelaar
	wandcontactdoos		mechanische ventilatie afzuig
	dubbele wandcontactdoos horizontaal		mechanische ventilatie inblaas
	dubbele wandcontactdoos verticaal		aardingsmat
	dubbele wandcontactdoos met schakelaar		brandmelder
	thermostaat		buitenlichtpunt
	mechanische ventilatie		deurbel
	elektrisch koken (driefase wandcontactdoos)		schel
	tweefase contact tbv. wtw		warmteterugwinning-unit (wtw)
			warmtepomp
			boiler (mogelijk externe)
			boiler afhankelijk van type warmtepomp)
			kruipluik
			wasmachine
			droger
			elektrische radiator





situatie









schaal 1:2000

Schaallijniaal 1:50



PROJECT: Starnenburg 3 te Voorschoten	BOUWFASE: Vlietoevers	FORMAAT: 594x1050mm	DATUM: 15/07/2026
Type: optietekening, type VA, bouwnummer 24		SCHAAL: 1:50	TEKENINGNUMMER: 4_B4_124o

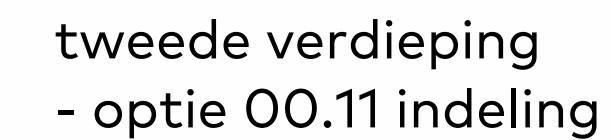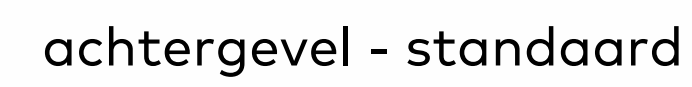

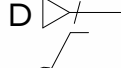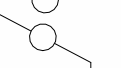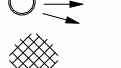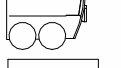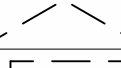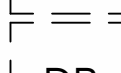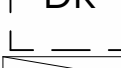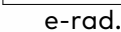- | | | | |
|---|--|---|--|
|  | lichtpunt |  | data aansluiting |
|  | wandlichtpunt |  | schakelaar |
|  | centraalaardpunt |  | wisselschakelaar |
|  | wandcontactdoos |  | mechanische ventilatie afzuig |
|  | dubbele wandcontactdoos |  | mechanische ventilatie inblaas |
|  | horizontaal
dubbele wandcontactdoos |  | aardingsmat |
|  | verticaal
dubbele wandcontactdoos |  | brandmelder |
|  | dubbele wandcontactdoos
met schakelaar |  | buitenlichtpunt |
|  | kk
koelkast |  | deurbel |
|  | Afz
afzuigerkap |  | schel |
|  | vw
vaatwasser |  | warmteterugwinning-unit
(wtw) |
|  | Ov
oven |  | warmtepomp |
|  | hhg
huidhoudelijke groep |  | boiler (mogelijk externe
boiler afhankelijk van
type warmtepomp) |
|  | Bl
boiler |  | kruipruik |
|  | Dr
droger |  | wasmachine |
|  | wm
wasmachine |  | droger |
|  | wp
warmtepomp |  | elektrische radiator |
|  | wtw
warmte terugwin unit | | |
|  |
loze leiding | | |
|  | Th
thermostaat | | |
|  | mv
mechanische ventilatie | | |
|  | elektrisch koken
(driefase wandcontactdoos) | | |
|  | tweefase contact tbv. wtw | | |



Schaallineaal 1:50

