



VB1 - achtergevel standaard




- optie 00.03 uitbouw 1,2m
- optie 00.07 bergingsdeur
- optie 00.20 dakkapel




- optie 00.04 uitbouw 2,4m
- optie 00.06 dubbele openslaande deur
- optie 00.16 dakkapel




- VB1 linkerzijgevel
- optie 00.21 dakraam

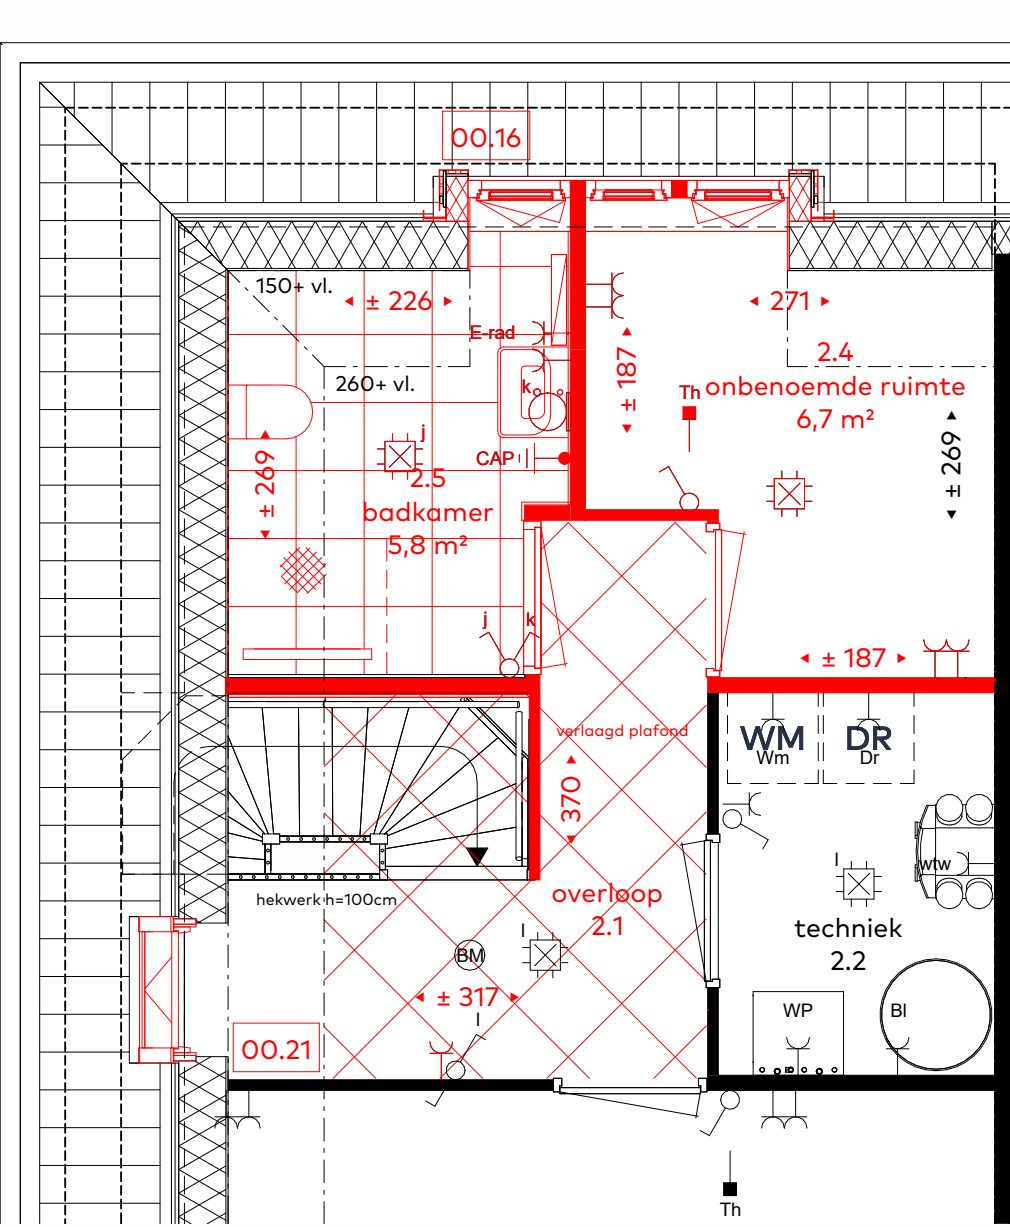


- optie 00.21 dakraam
- optie 00.16 badkamer incl. dakkapel en verlaagd plafond

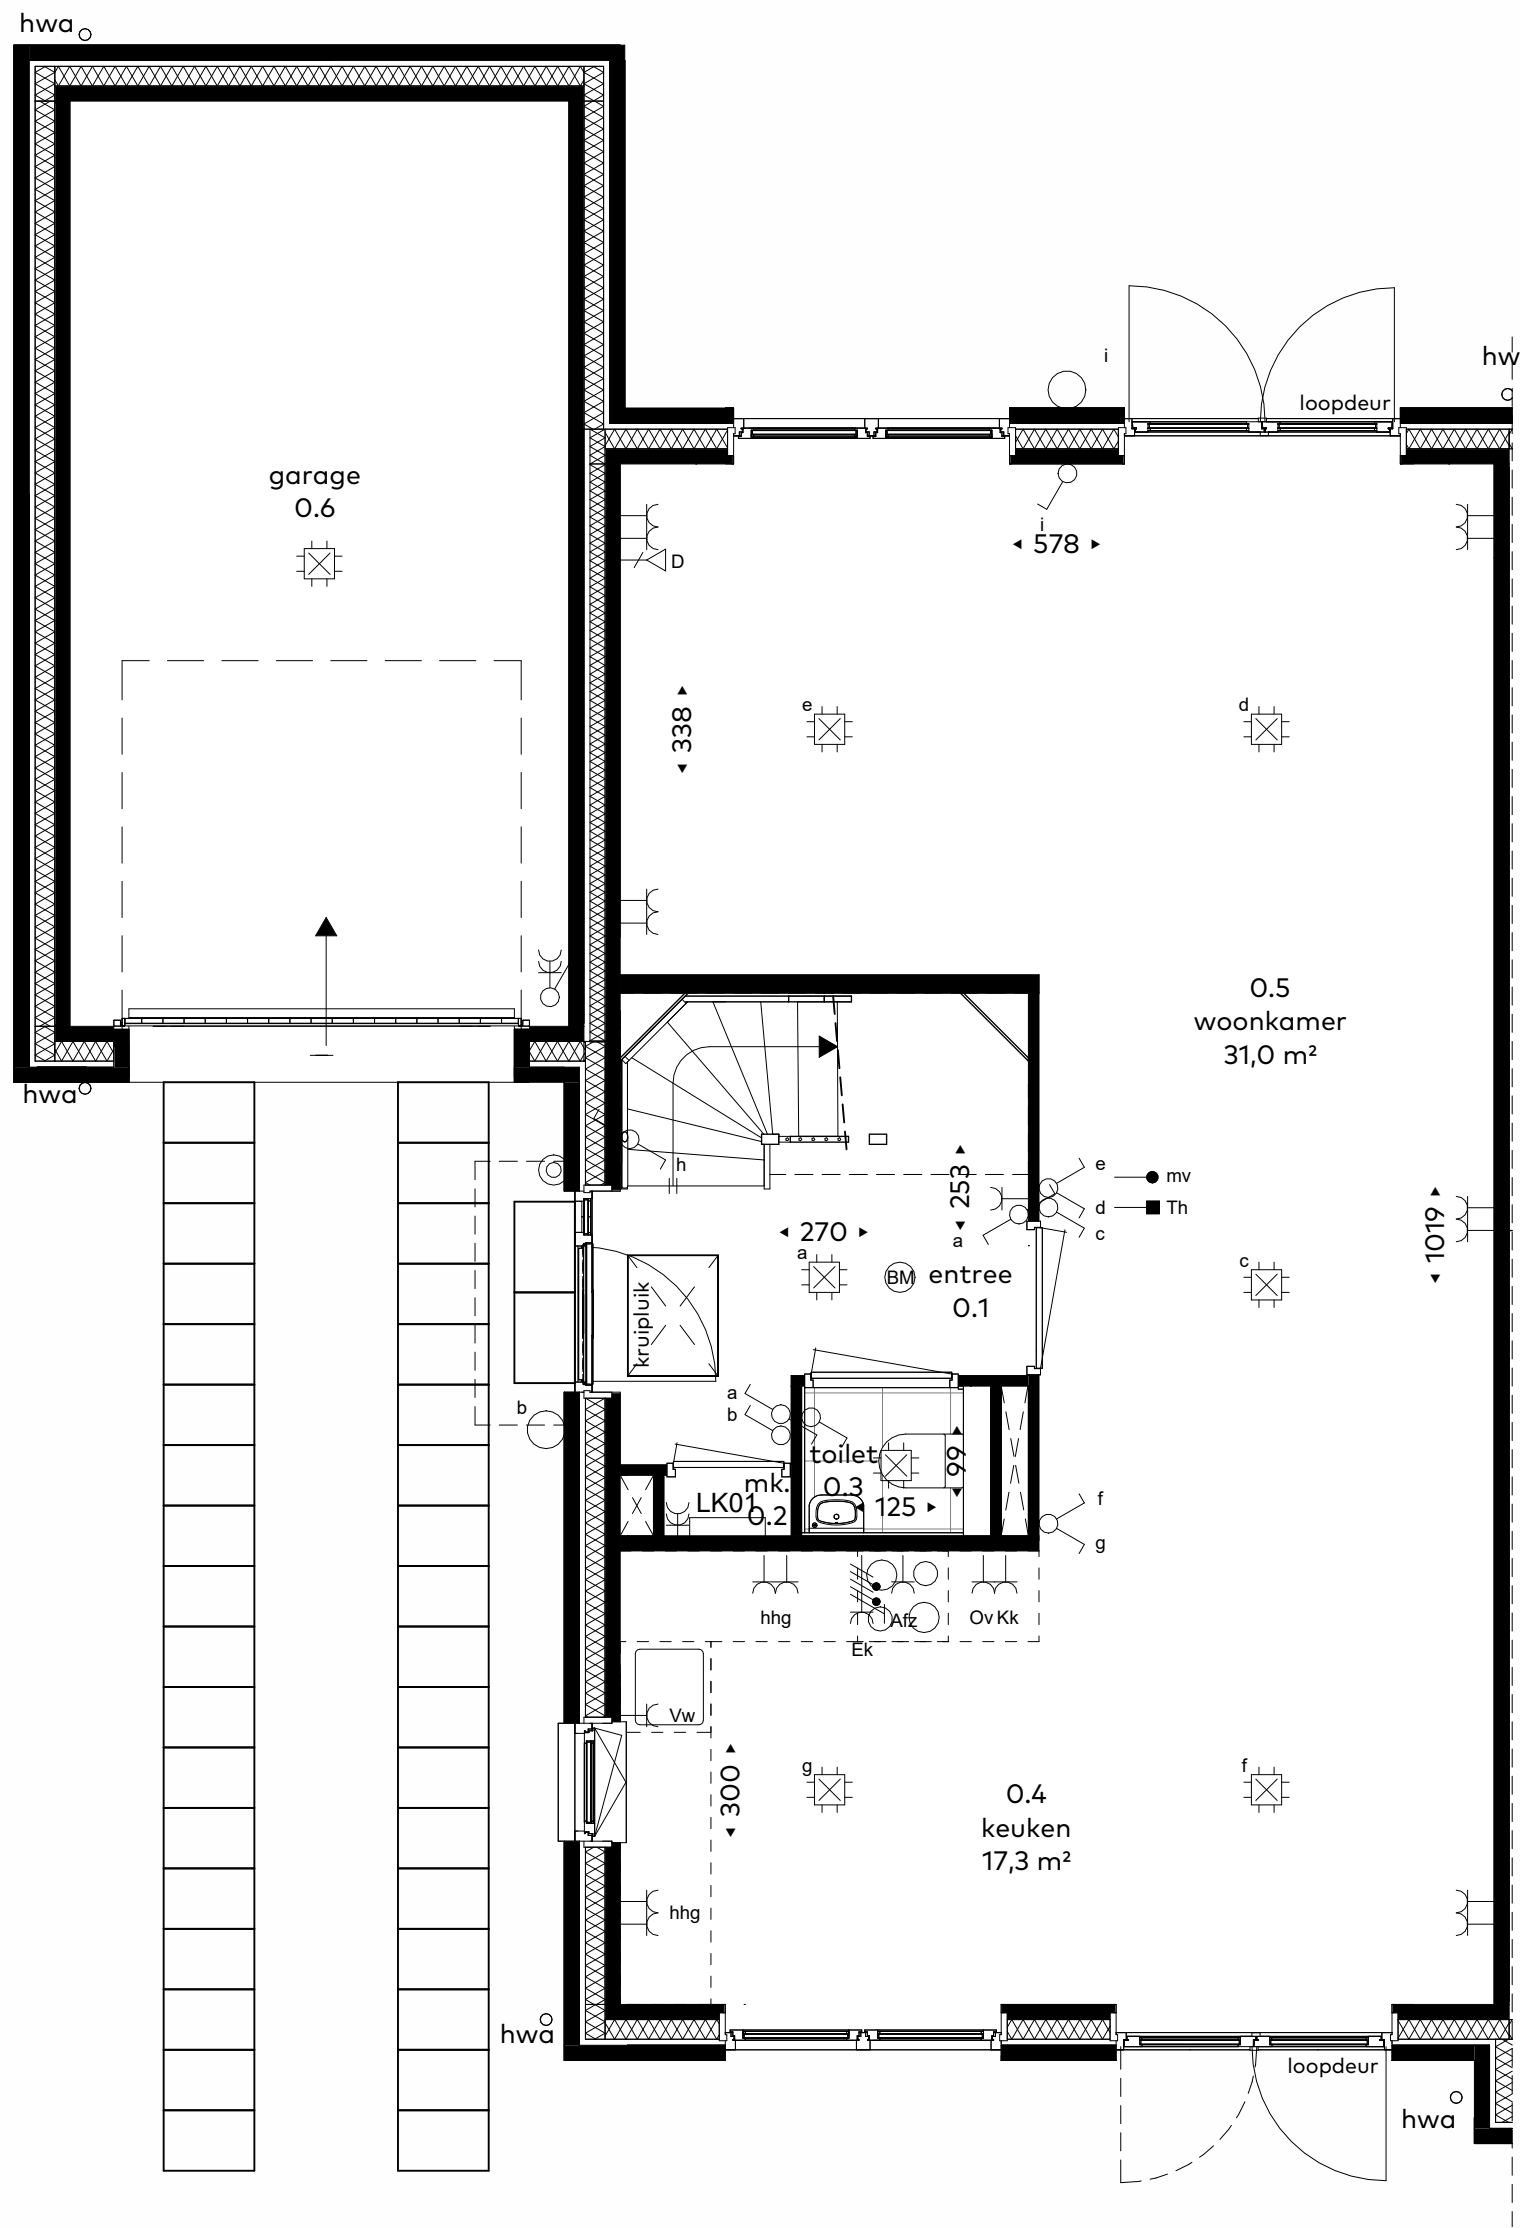


VB1 - begane grond standaard

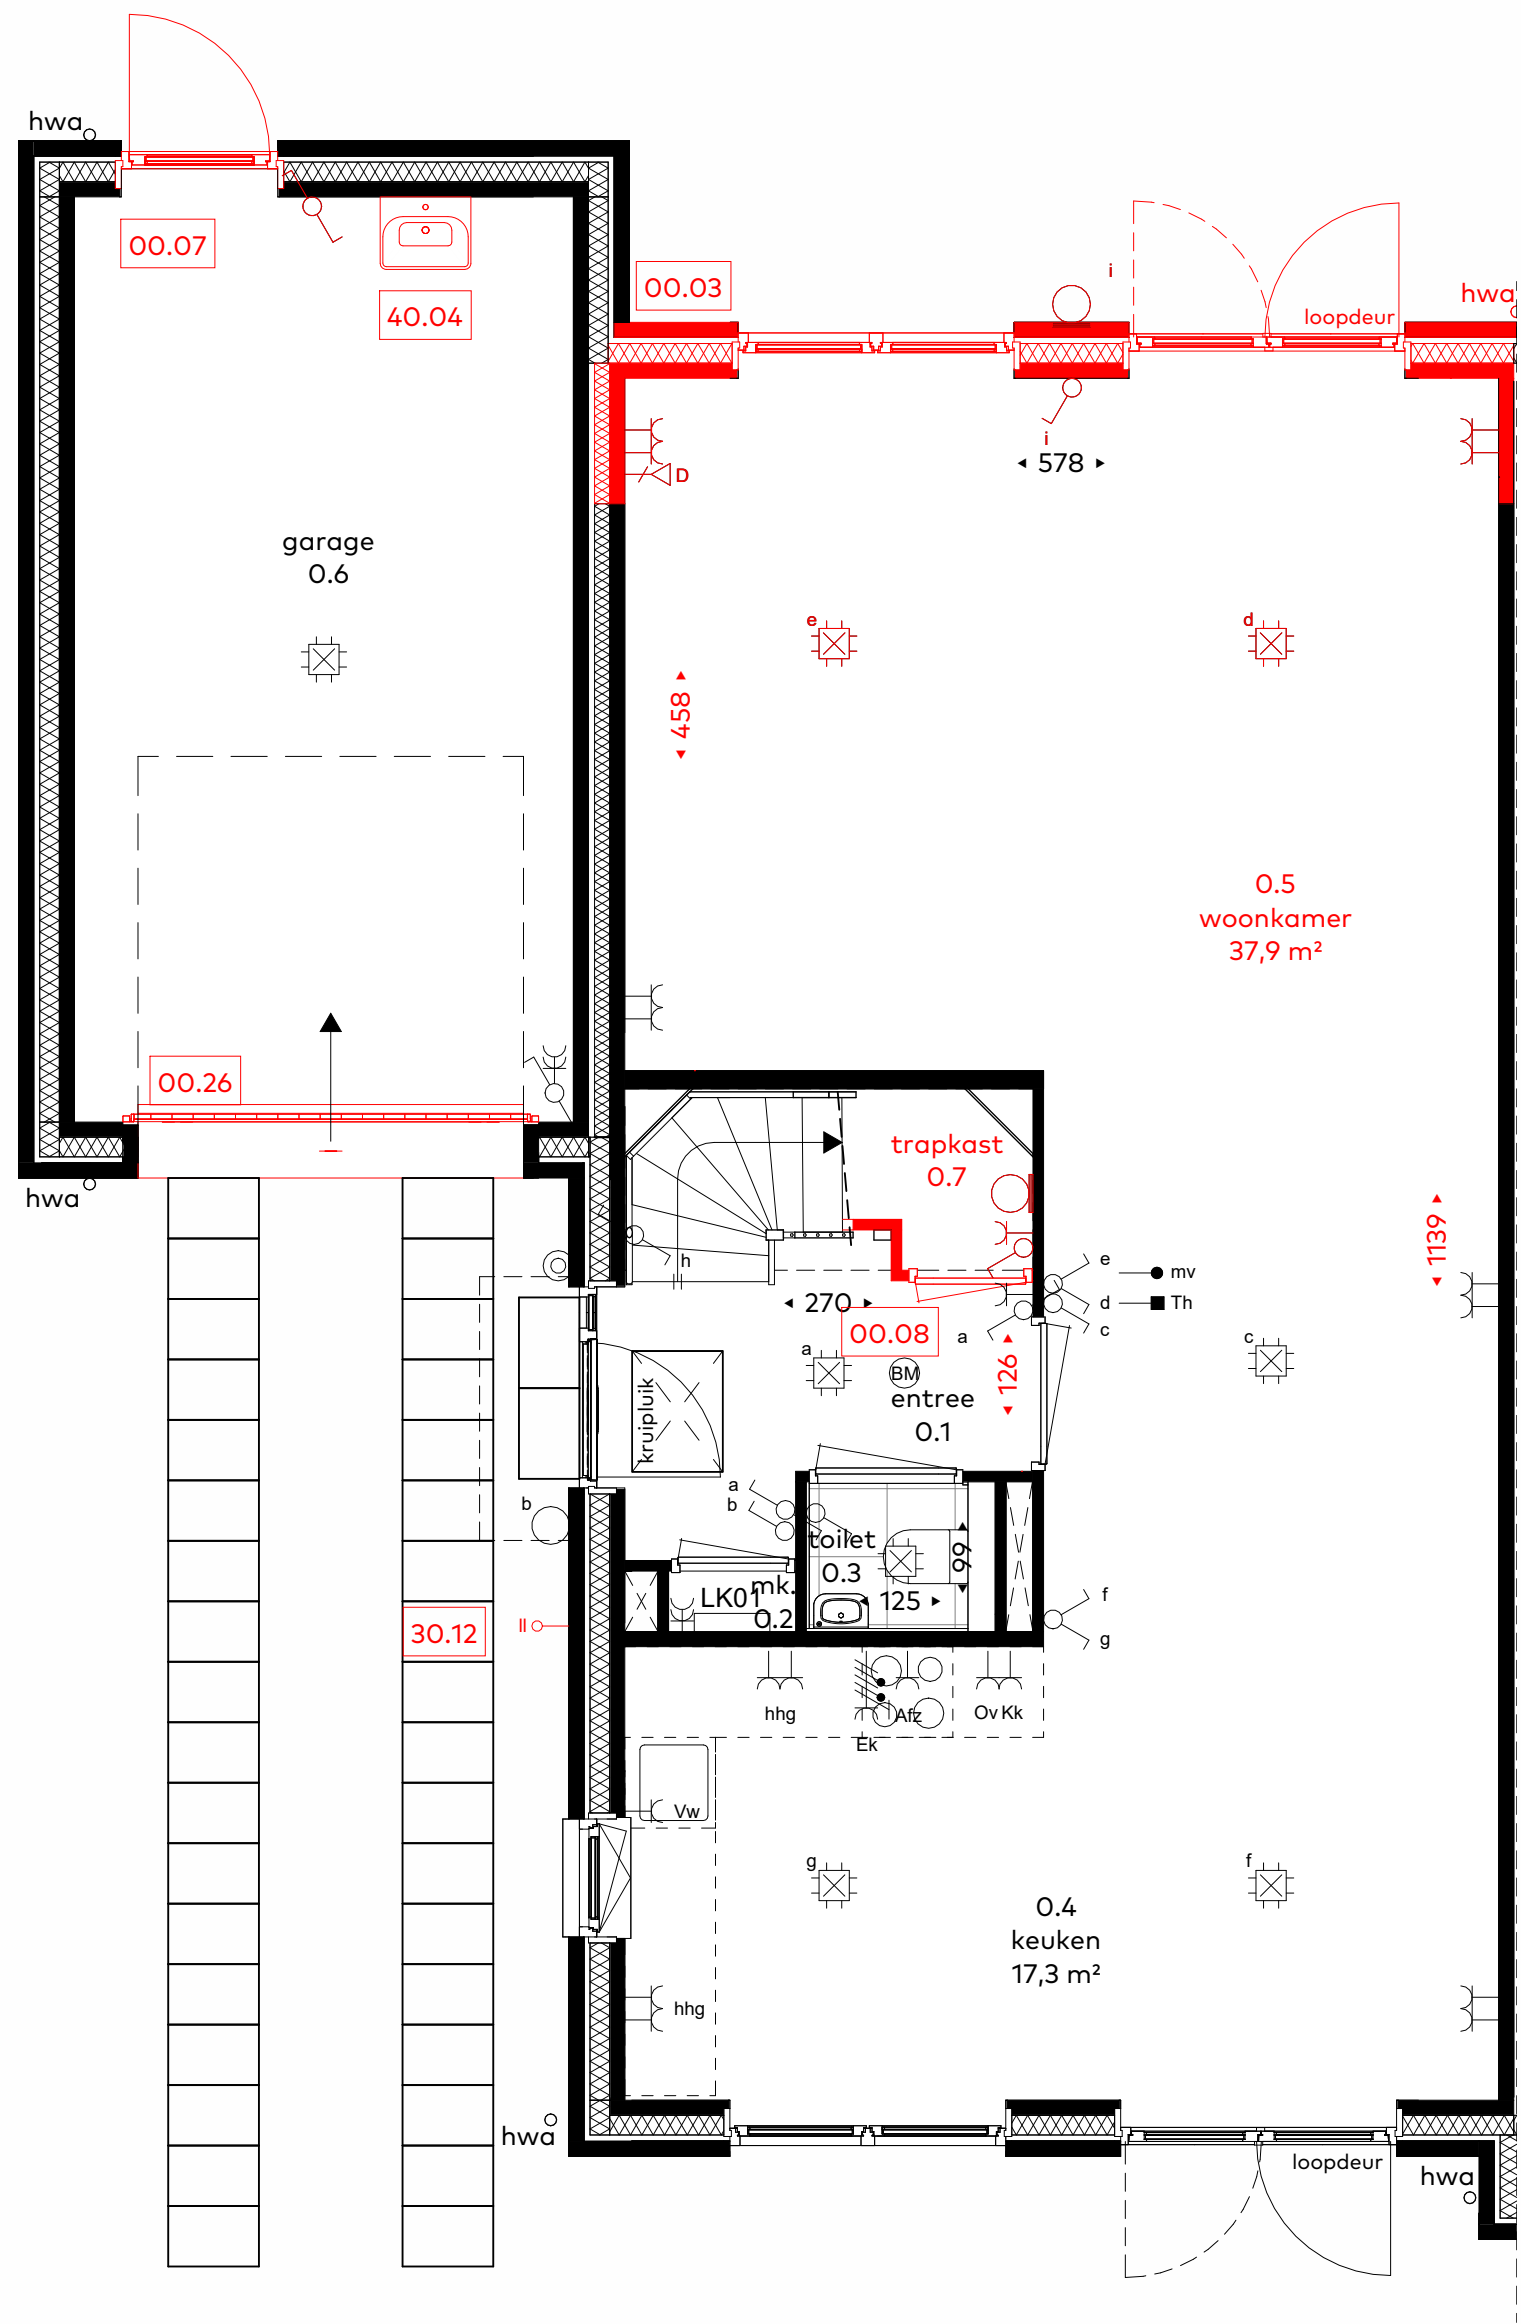


- optie 00.03 uitbouw 1,2m
- optie 00.07 bergingsdeur
- optie 00.08 trapkast
- optie 00.26 elektrische garagedeur
- optie 30.12 loze leiding autolaadpunt

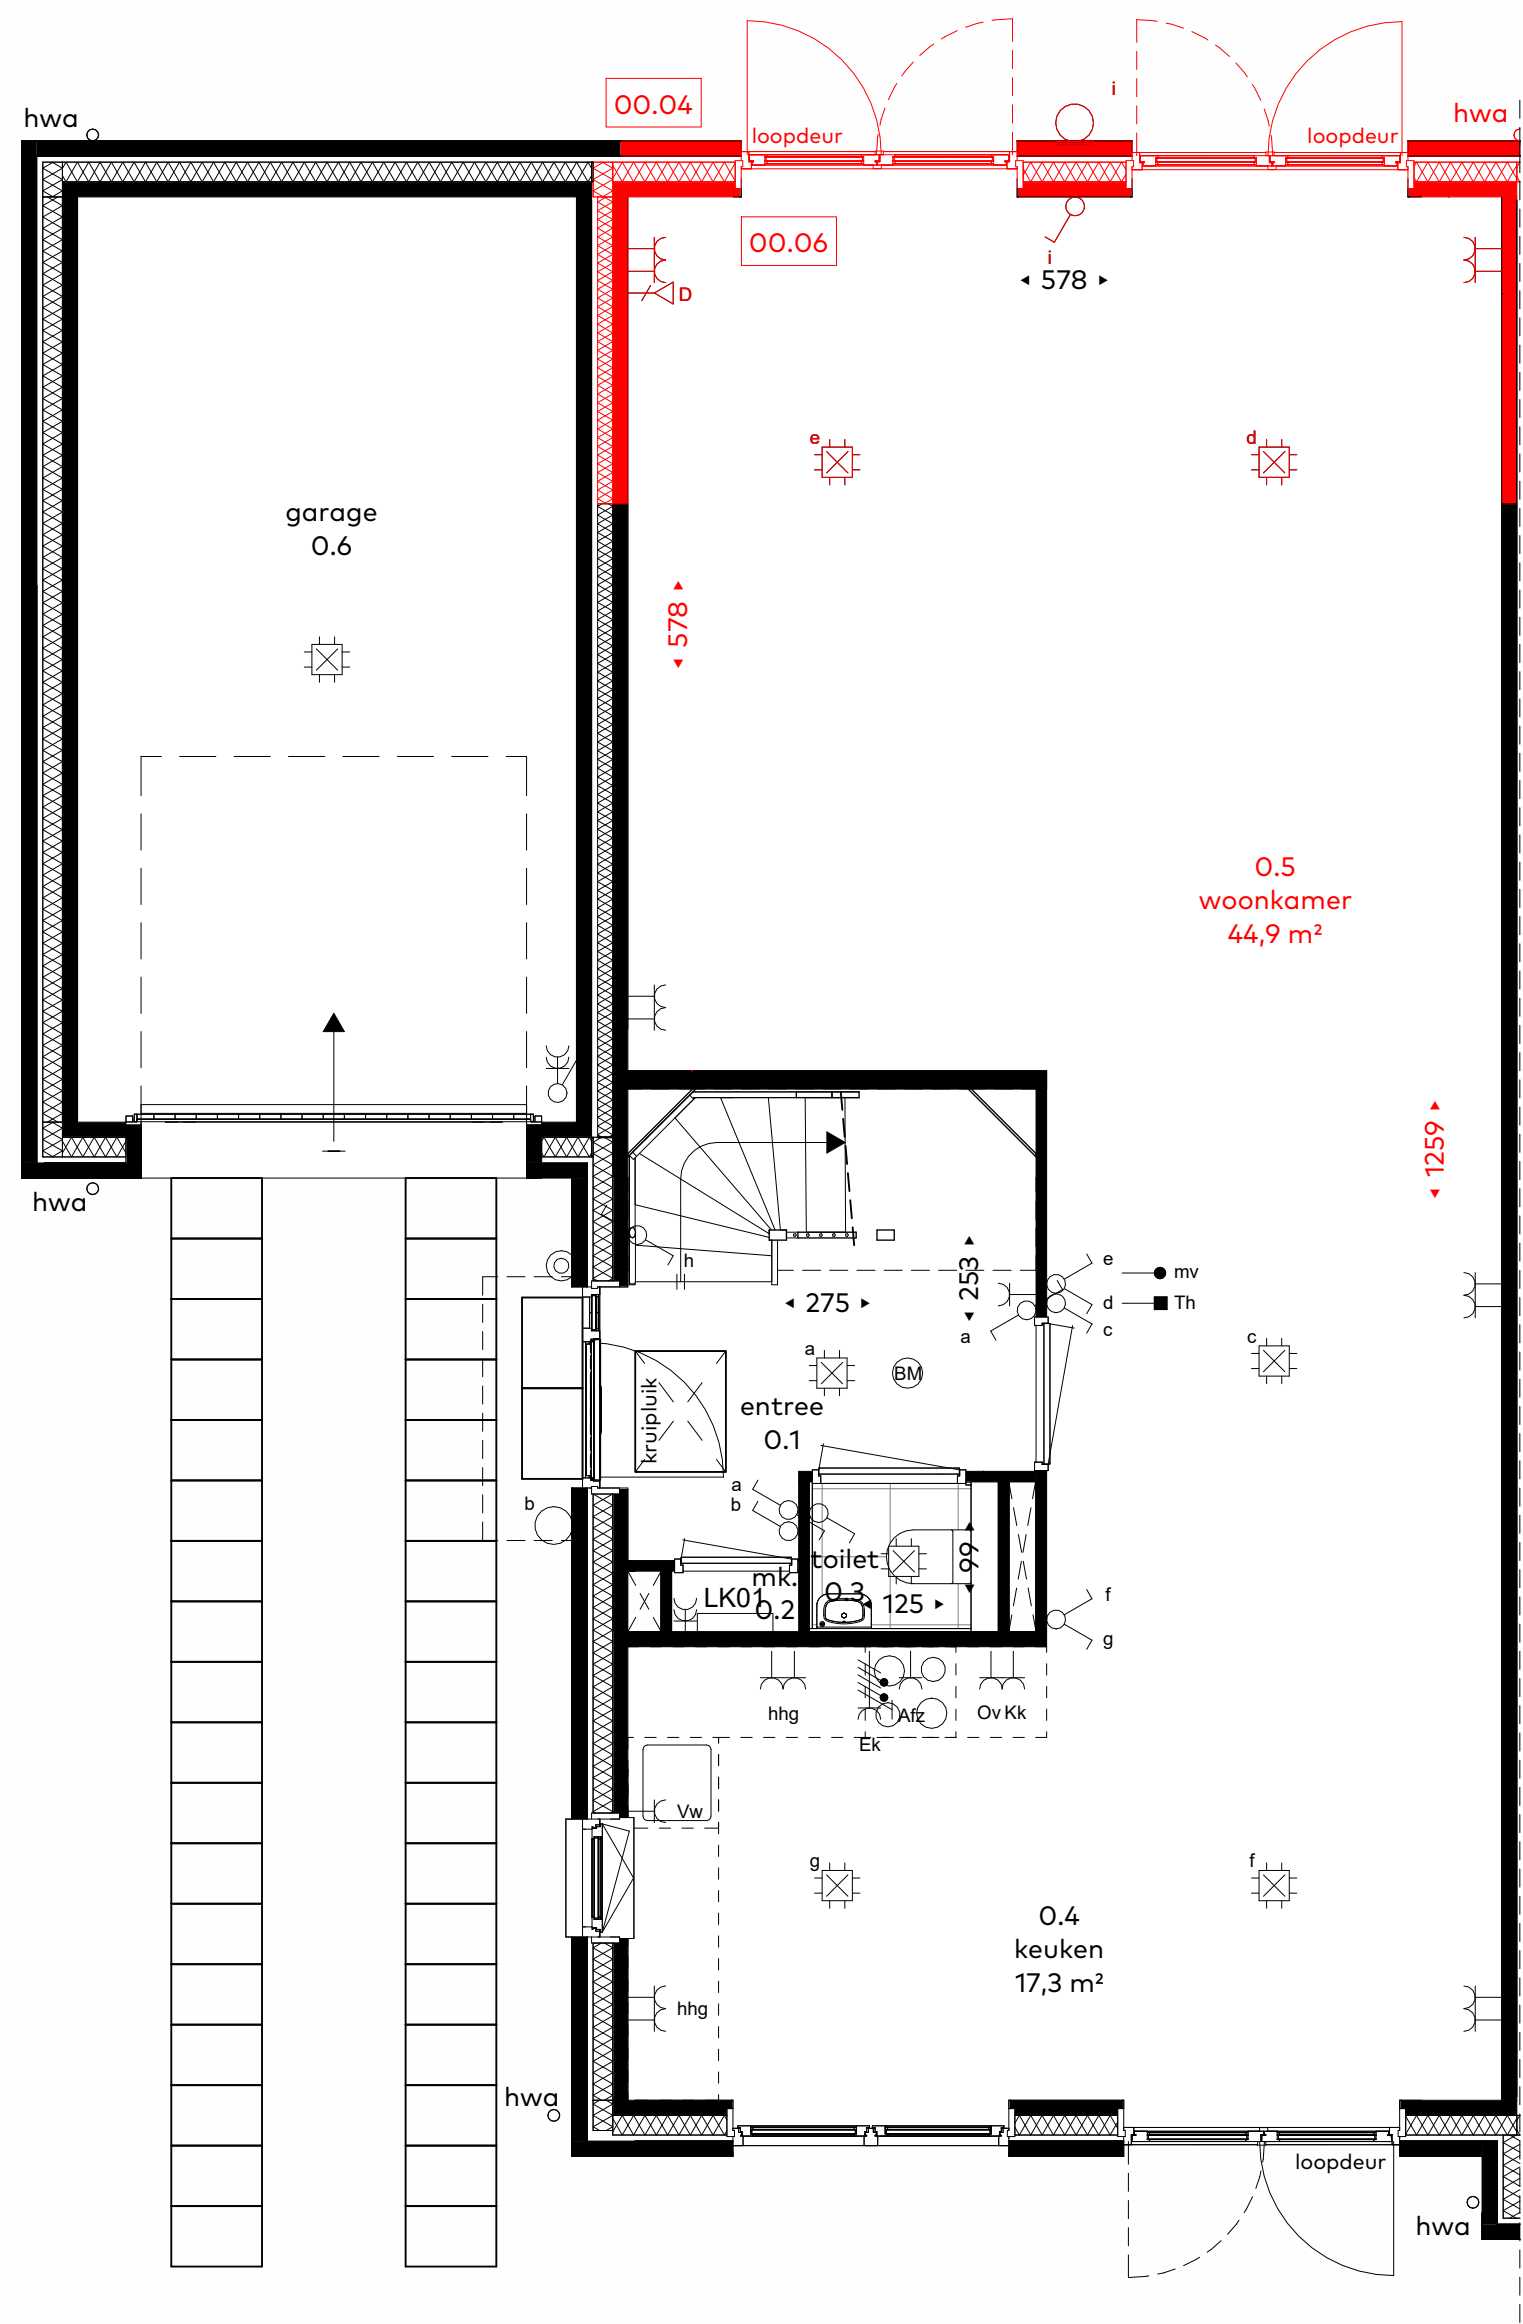

- optie 00.04 uitbouw 2,4m
- optie 00.06 dubbele openslaande deur

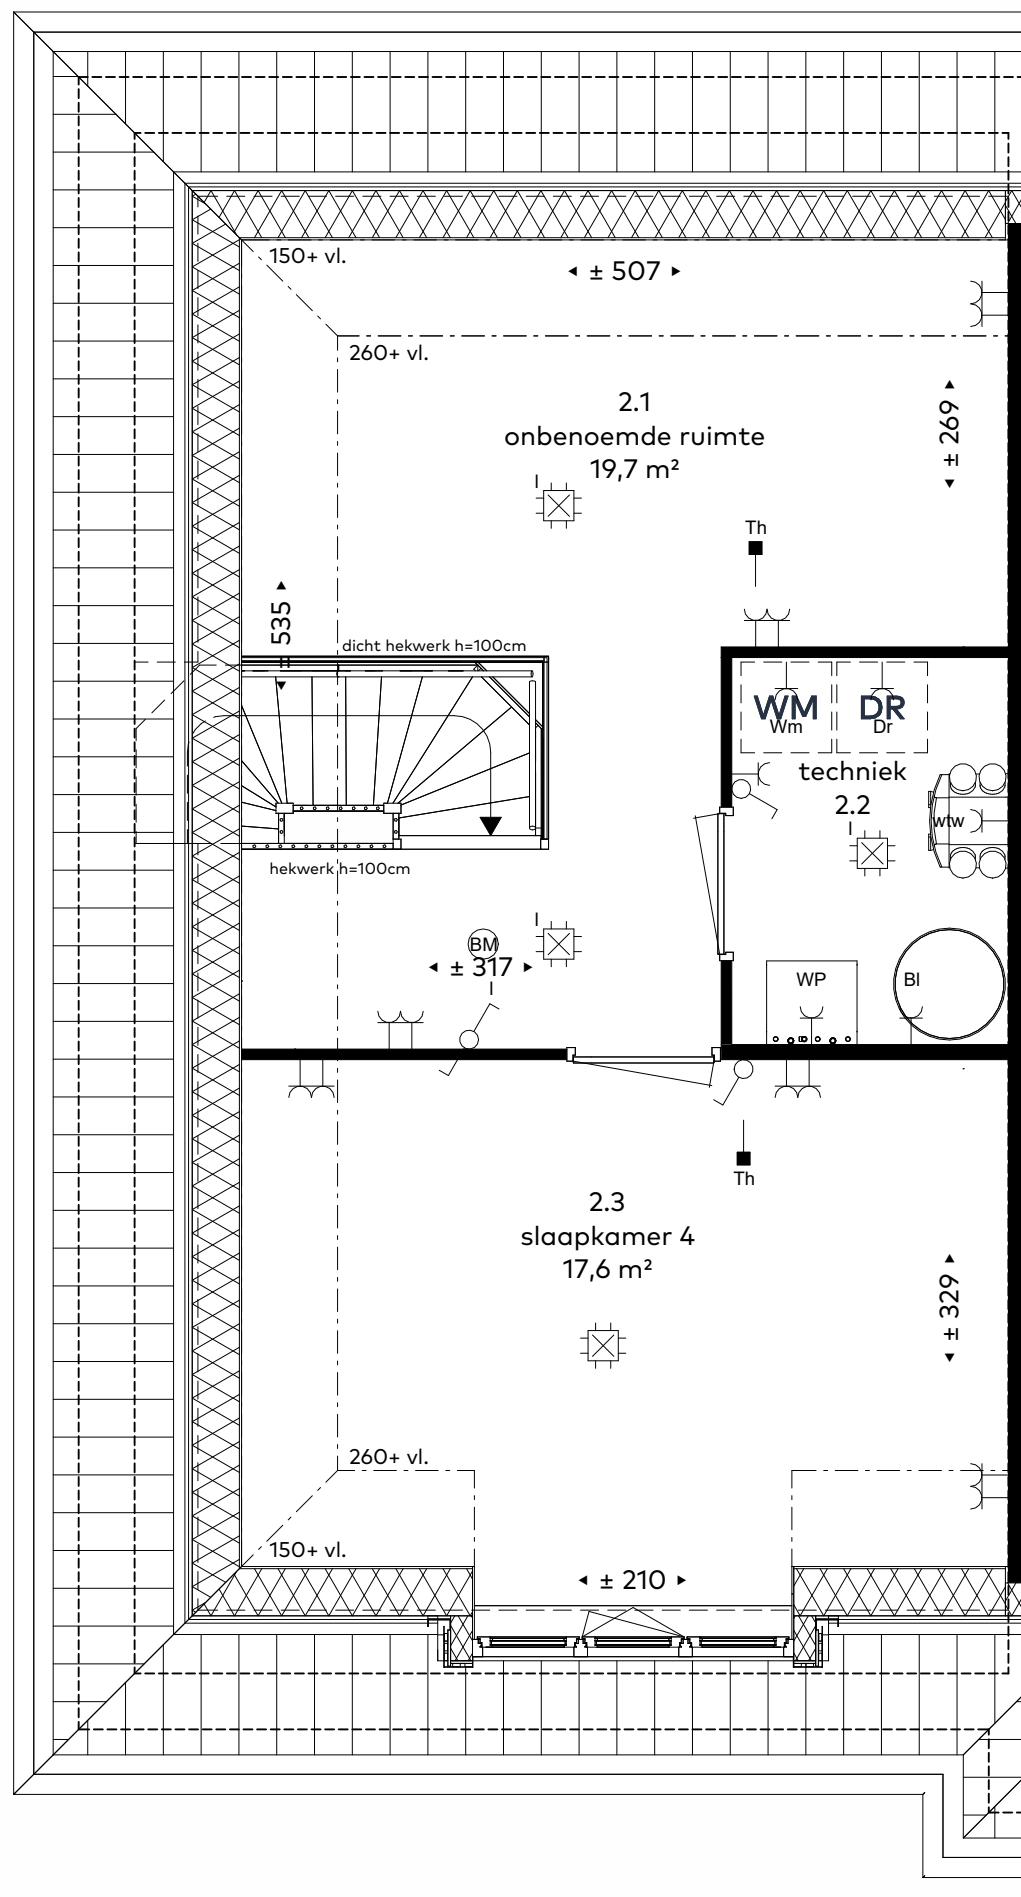

VB1 - tweede verdieping standaard

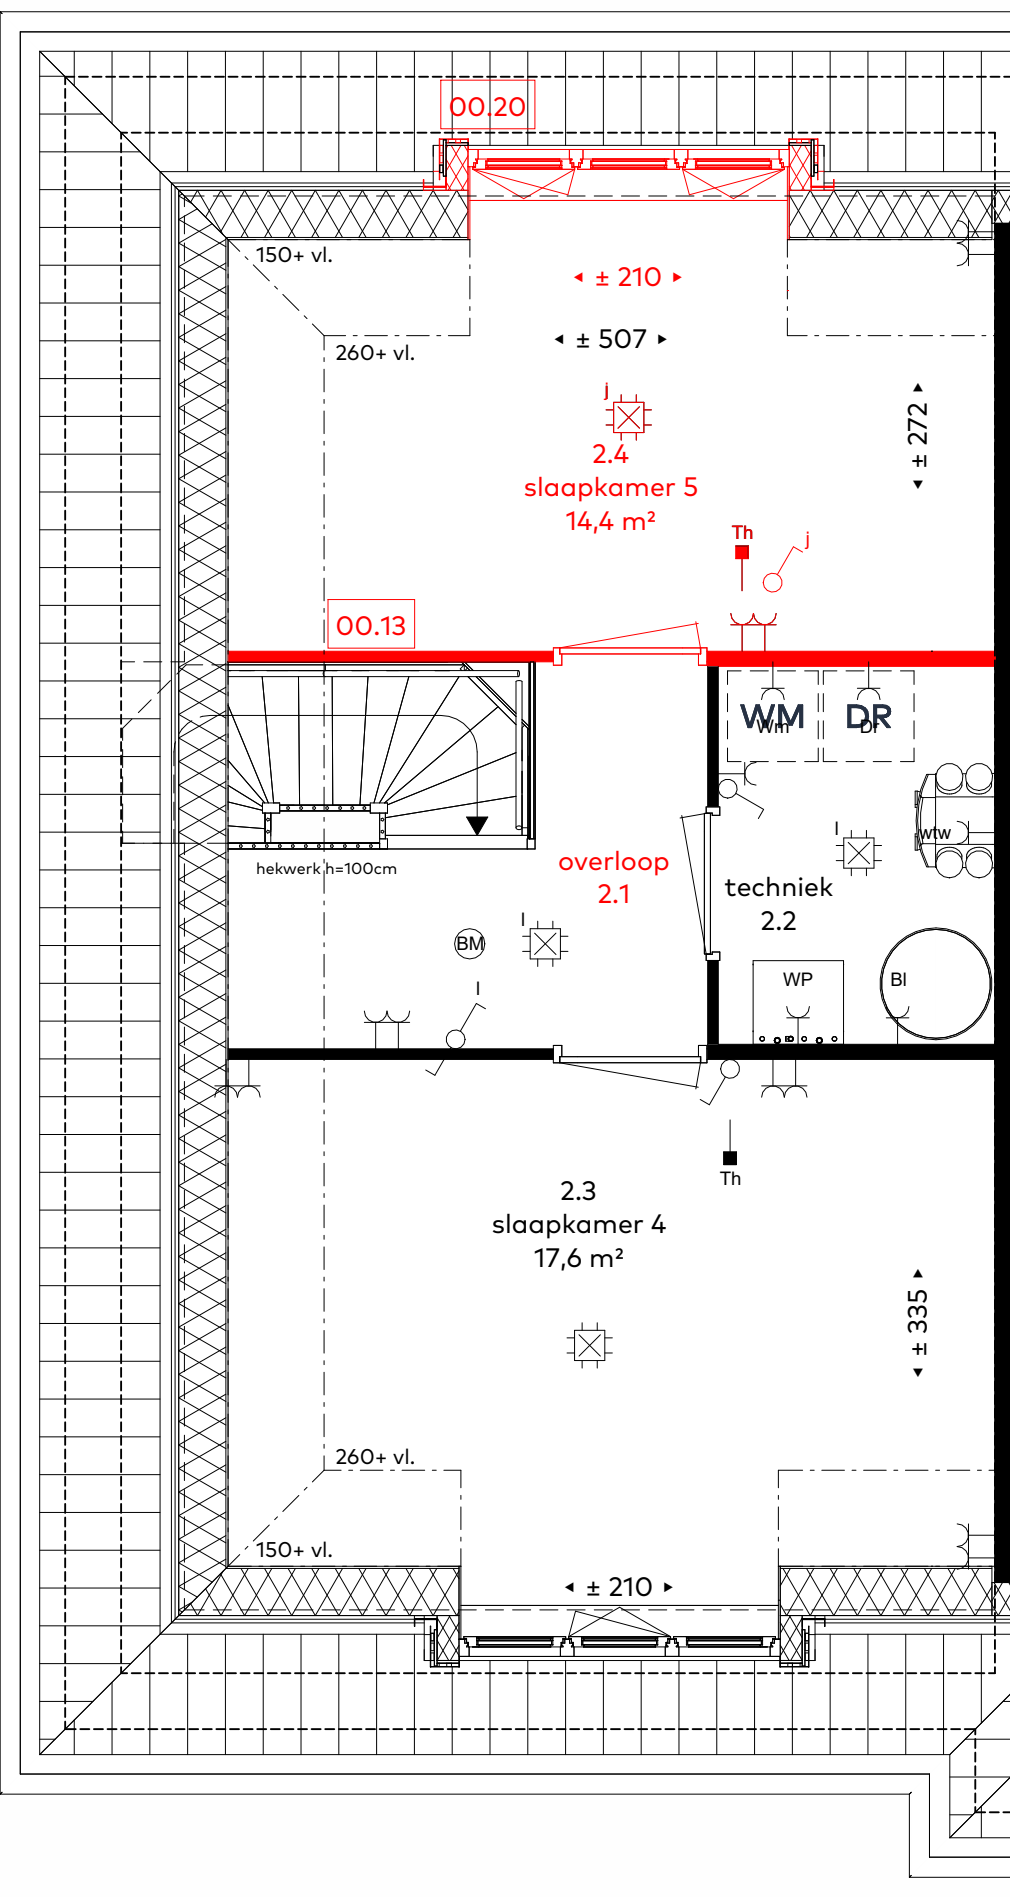

- VB1 - optie 00.20 dakkapel
- optie 00.13 indeling

renvooi

	lichtpunt		data aansluiting
	wandlichtpunt		schakelaar
	centraal aardpunt		wisselschakelaar
	wandcontactdoos		mechanische ventilatie afzuig
	dubbele wandcontactdoos		mechanische ventilatie inblaas
	horizontaal dubbele wandcontactdoos		aardingsmat
	verticaal dubbele wandcontactdoos		brandmelder
	dubbele wandcontactdoos met schakelaar		buitenlichtpunt
	kk		deurbel
	Afz		schel
	vw		warmterugwinning-unit (wtw)
	Ov		warmtepomp
	hhg		boiler (mogelijk externe boiler afhankelijk van type warmtepomp)
	Bl		kruipruimte
	Dr		wasmachine
	wm		droger
	wtw		elektrische radiator
	ll		
	Th		
	mv		
	elektrisch koken (driefase wandcontactdoos)		
	tweefase contact tbv. wtw		



situatie
schaal 1: 2000

