




VC achtergevel - standaard




- optie 00.03 uitbouw 1,2m
- optie 00.07 bergingsdeur
- optie 00.20 dakkapel




- optie 00.04 uitbouw 2.4m
- optie 00.06 dubbele openslaande deur
- optie 00.17 dakkapel

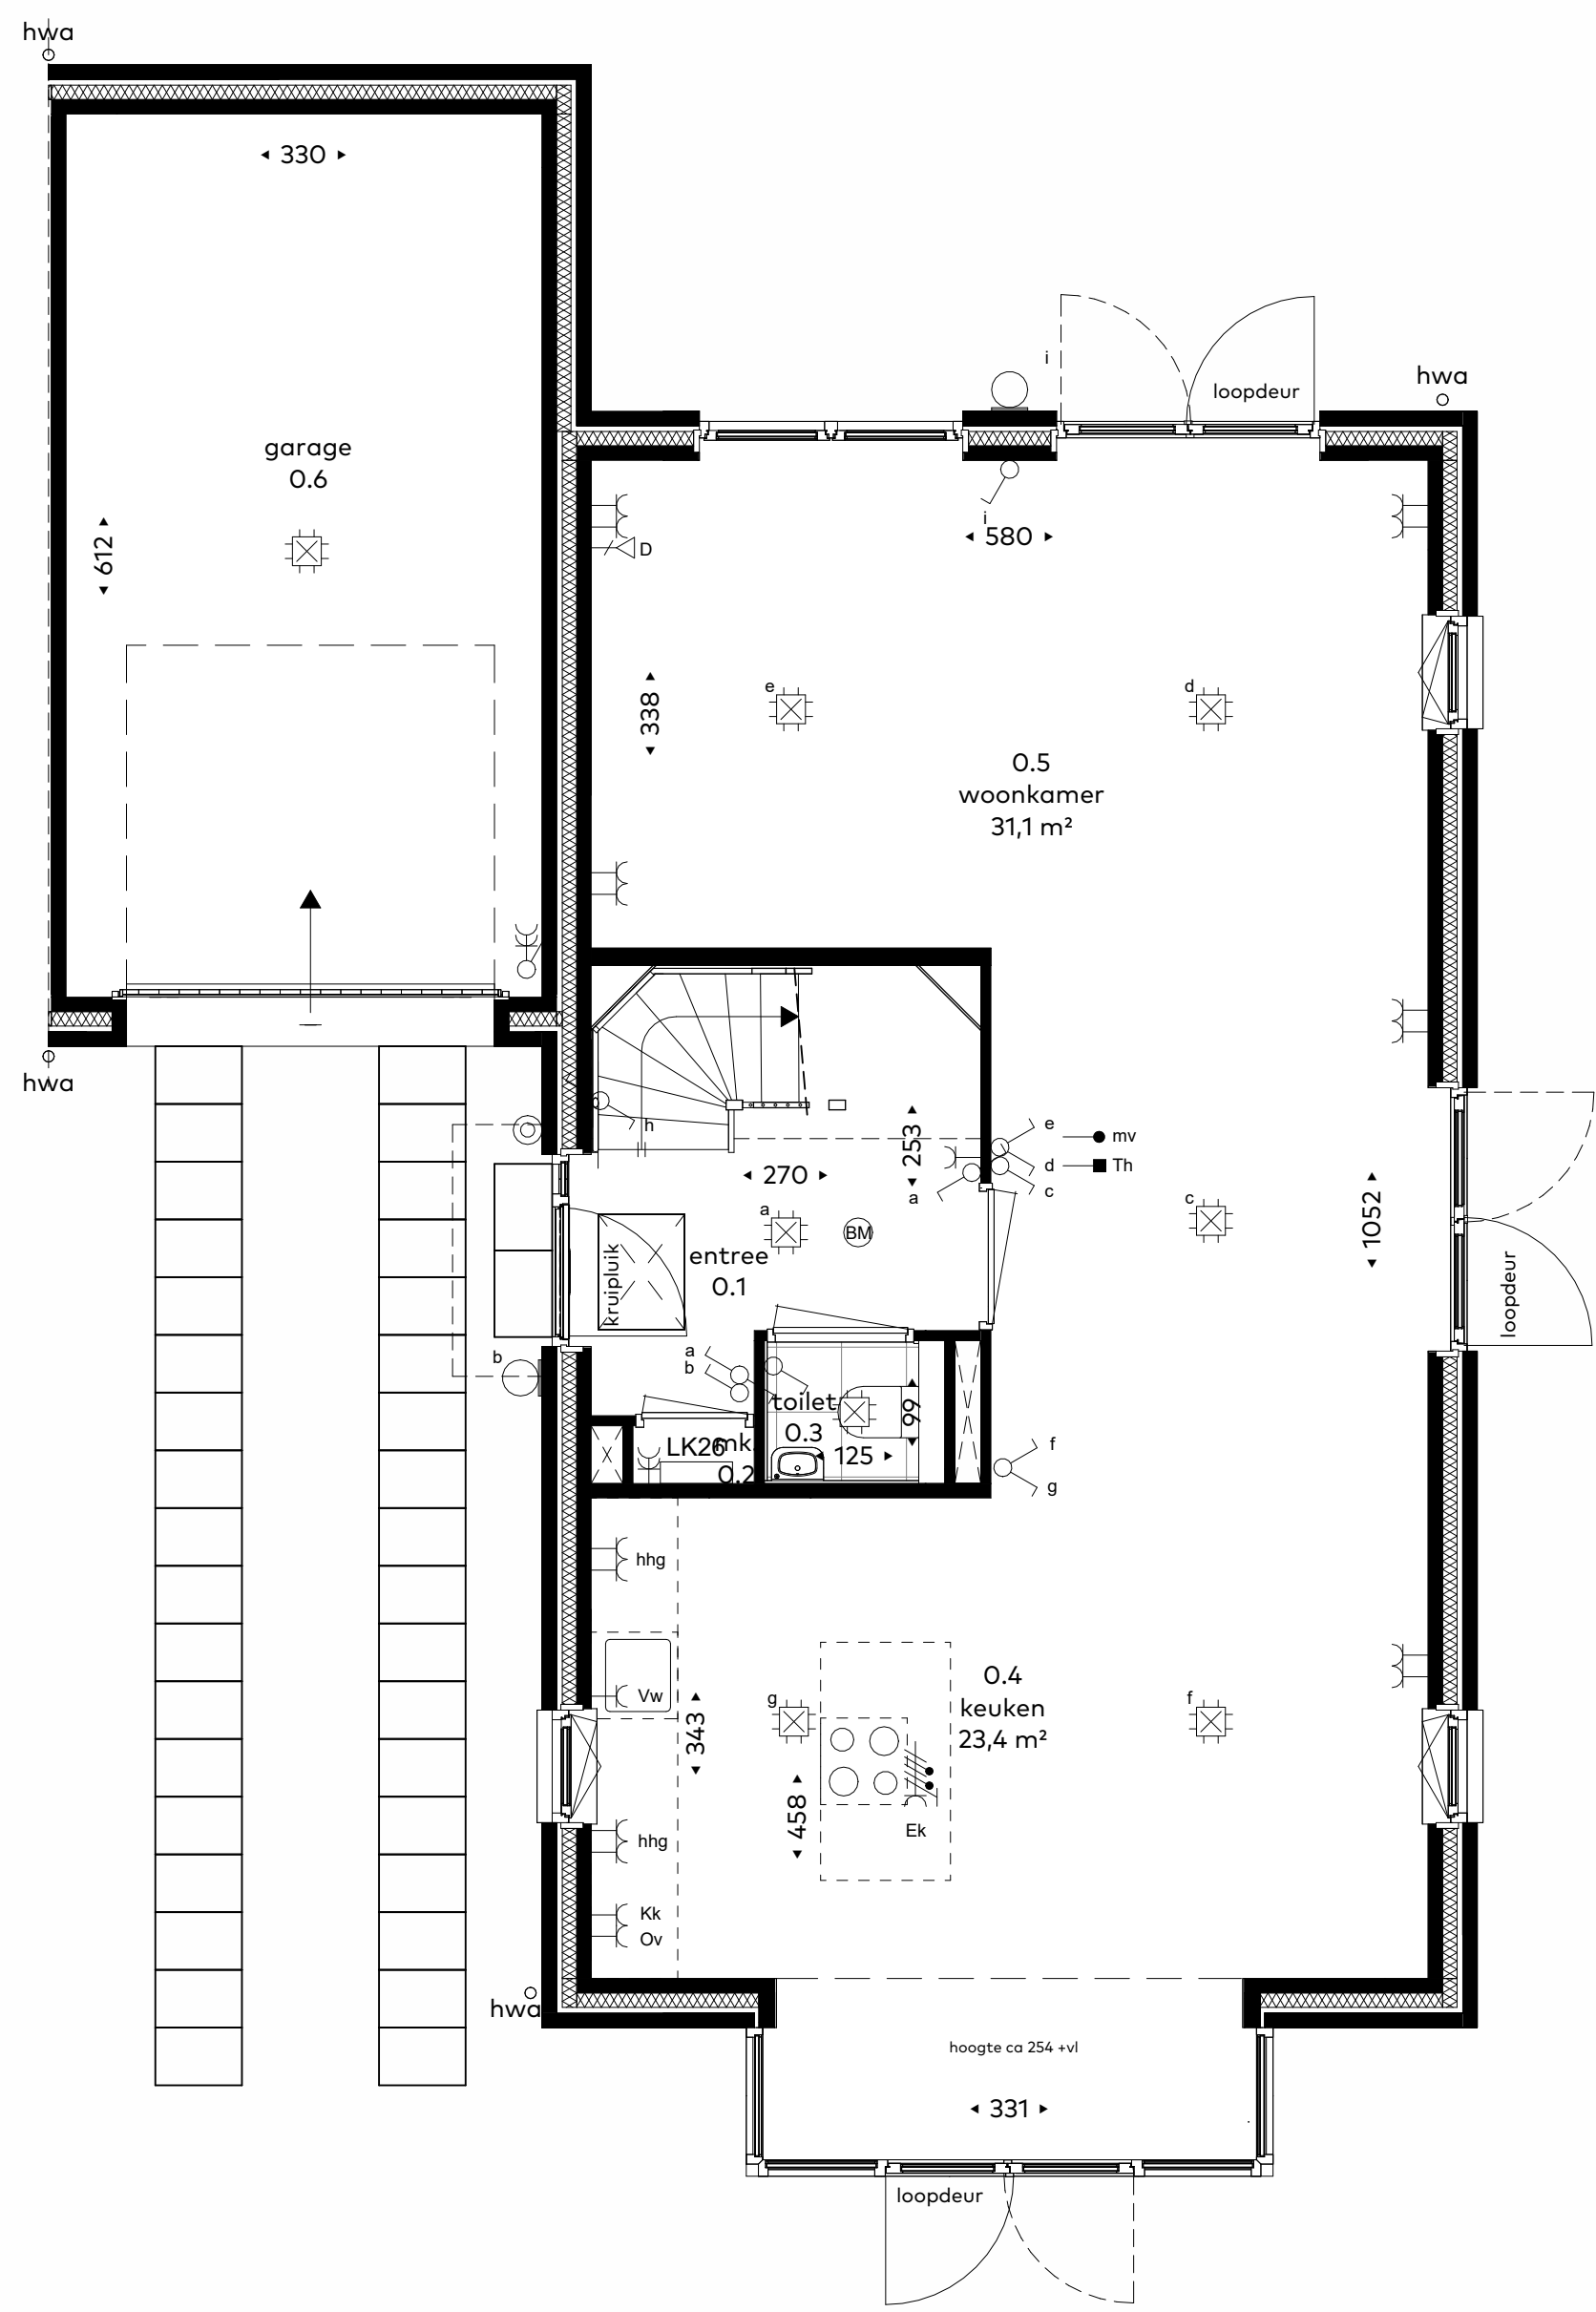


VC begane grond - standaard

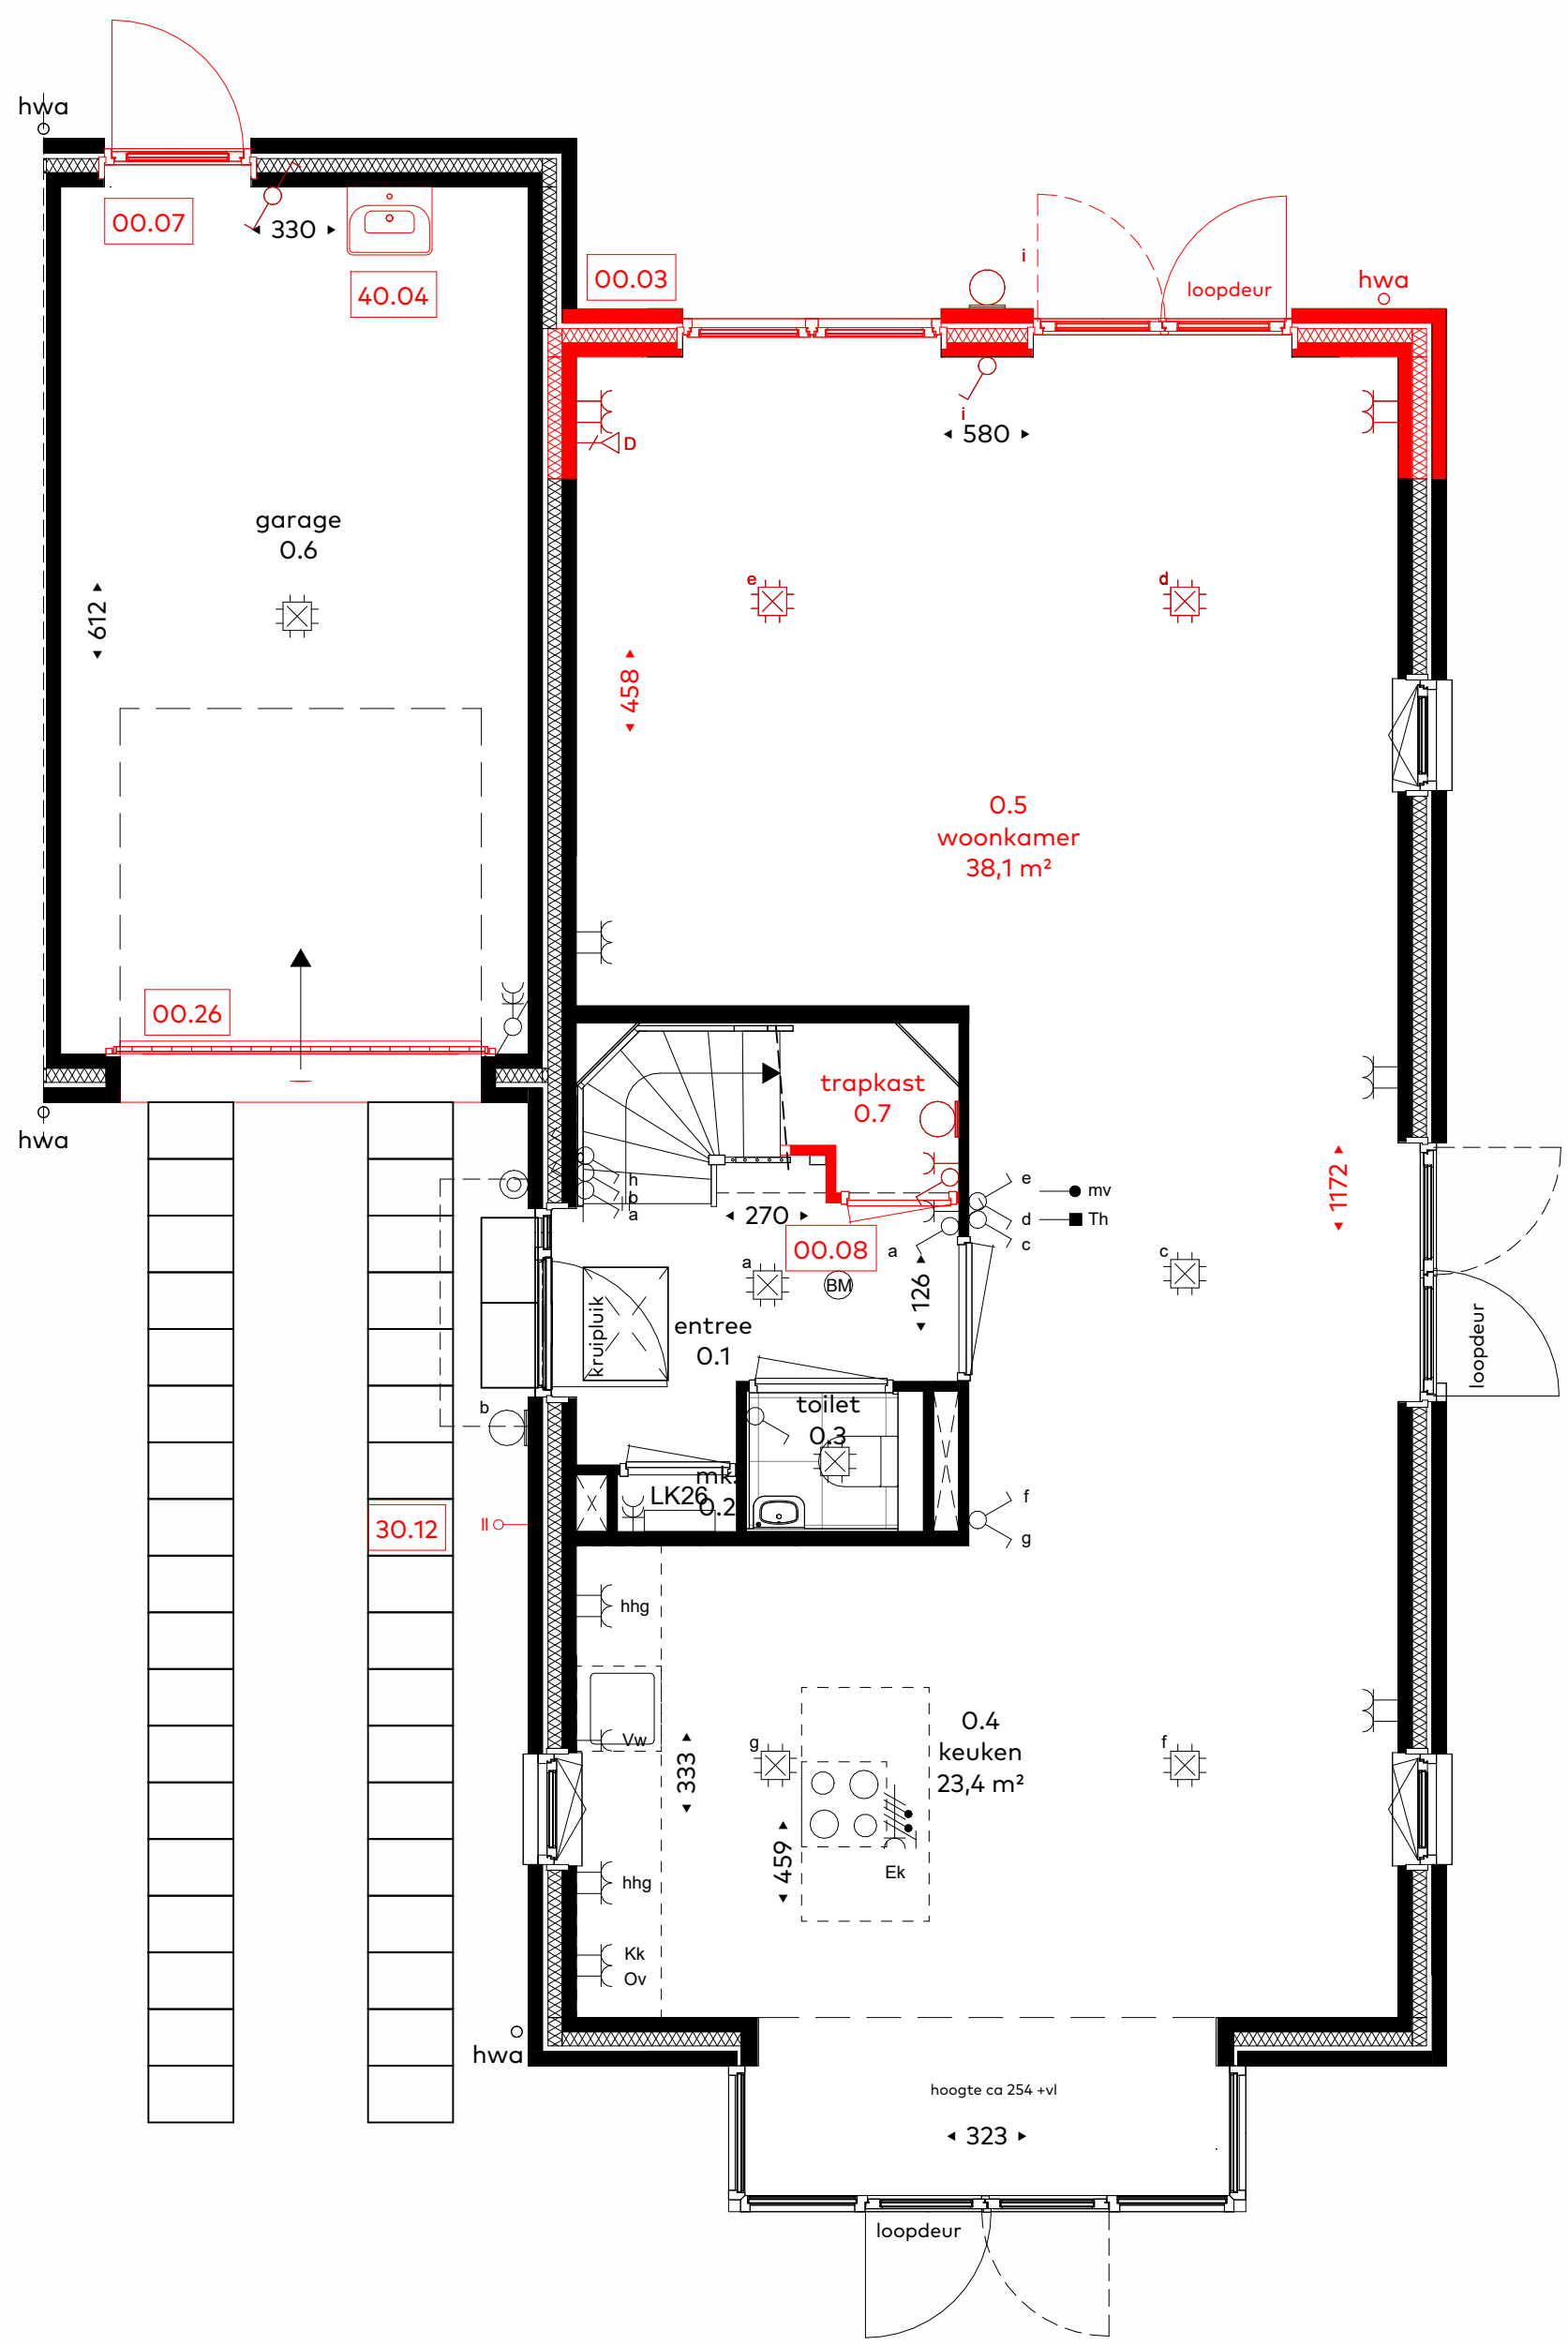


- optie 00.03 uitbouw 1,2m
- optie 00.07 bergingsdeur
- optie 00.08 trapkast
- optie 00.26 elektrische garagedeur
- optie 30.12 loze leiding autolaadpunt

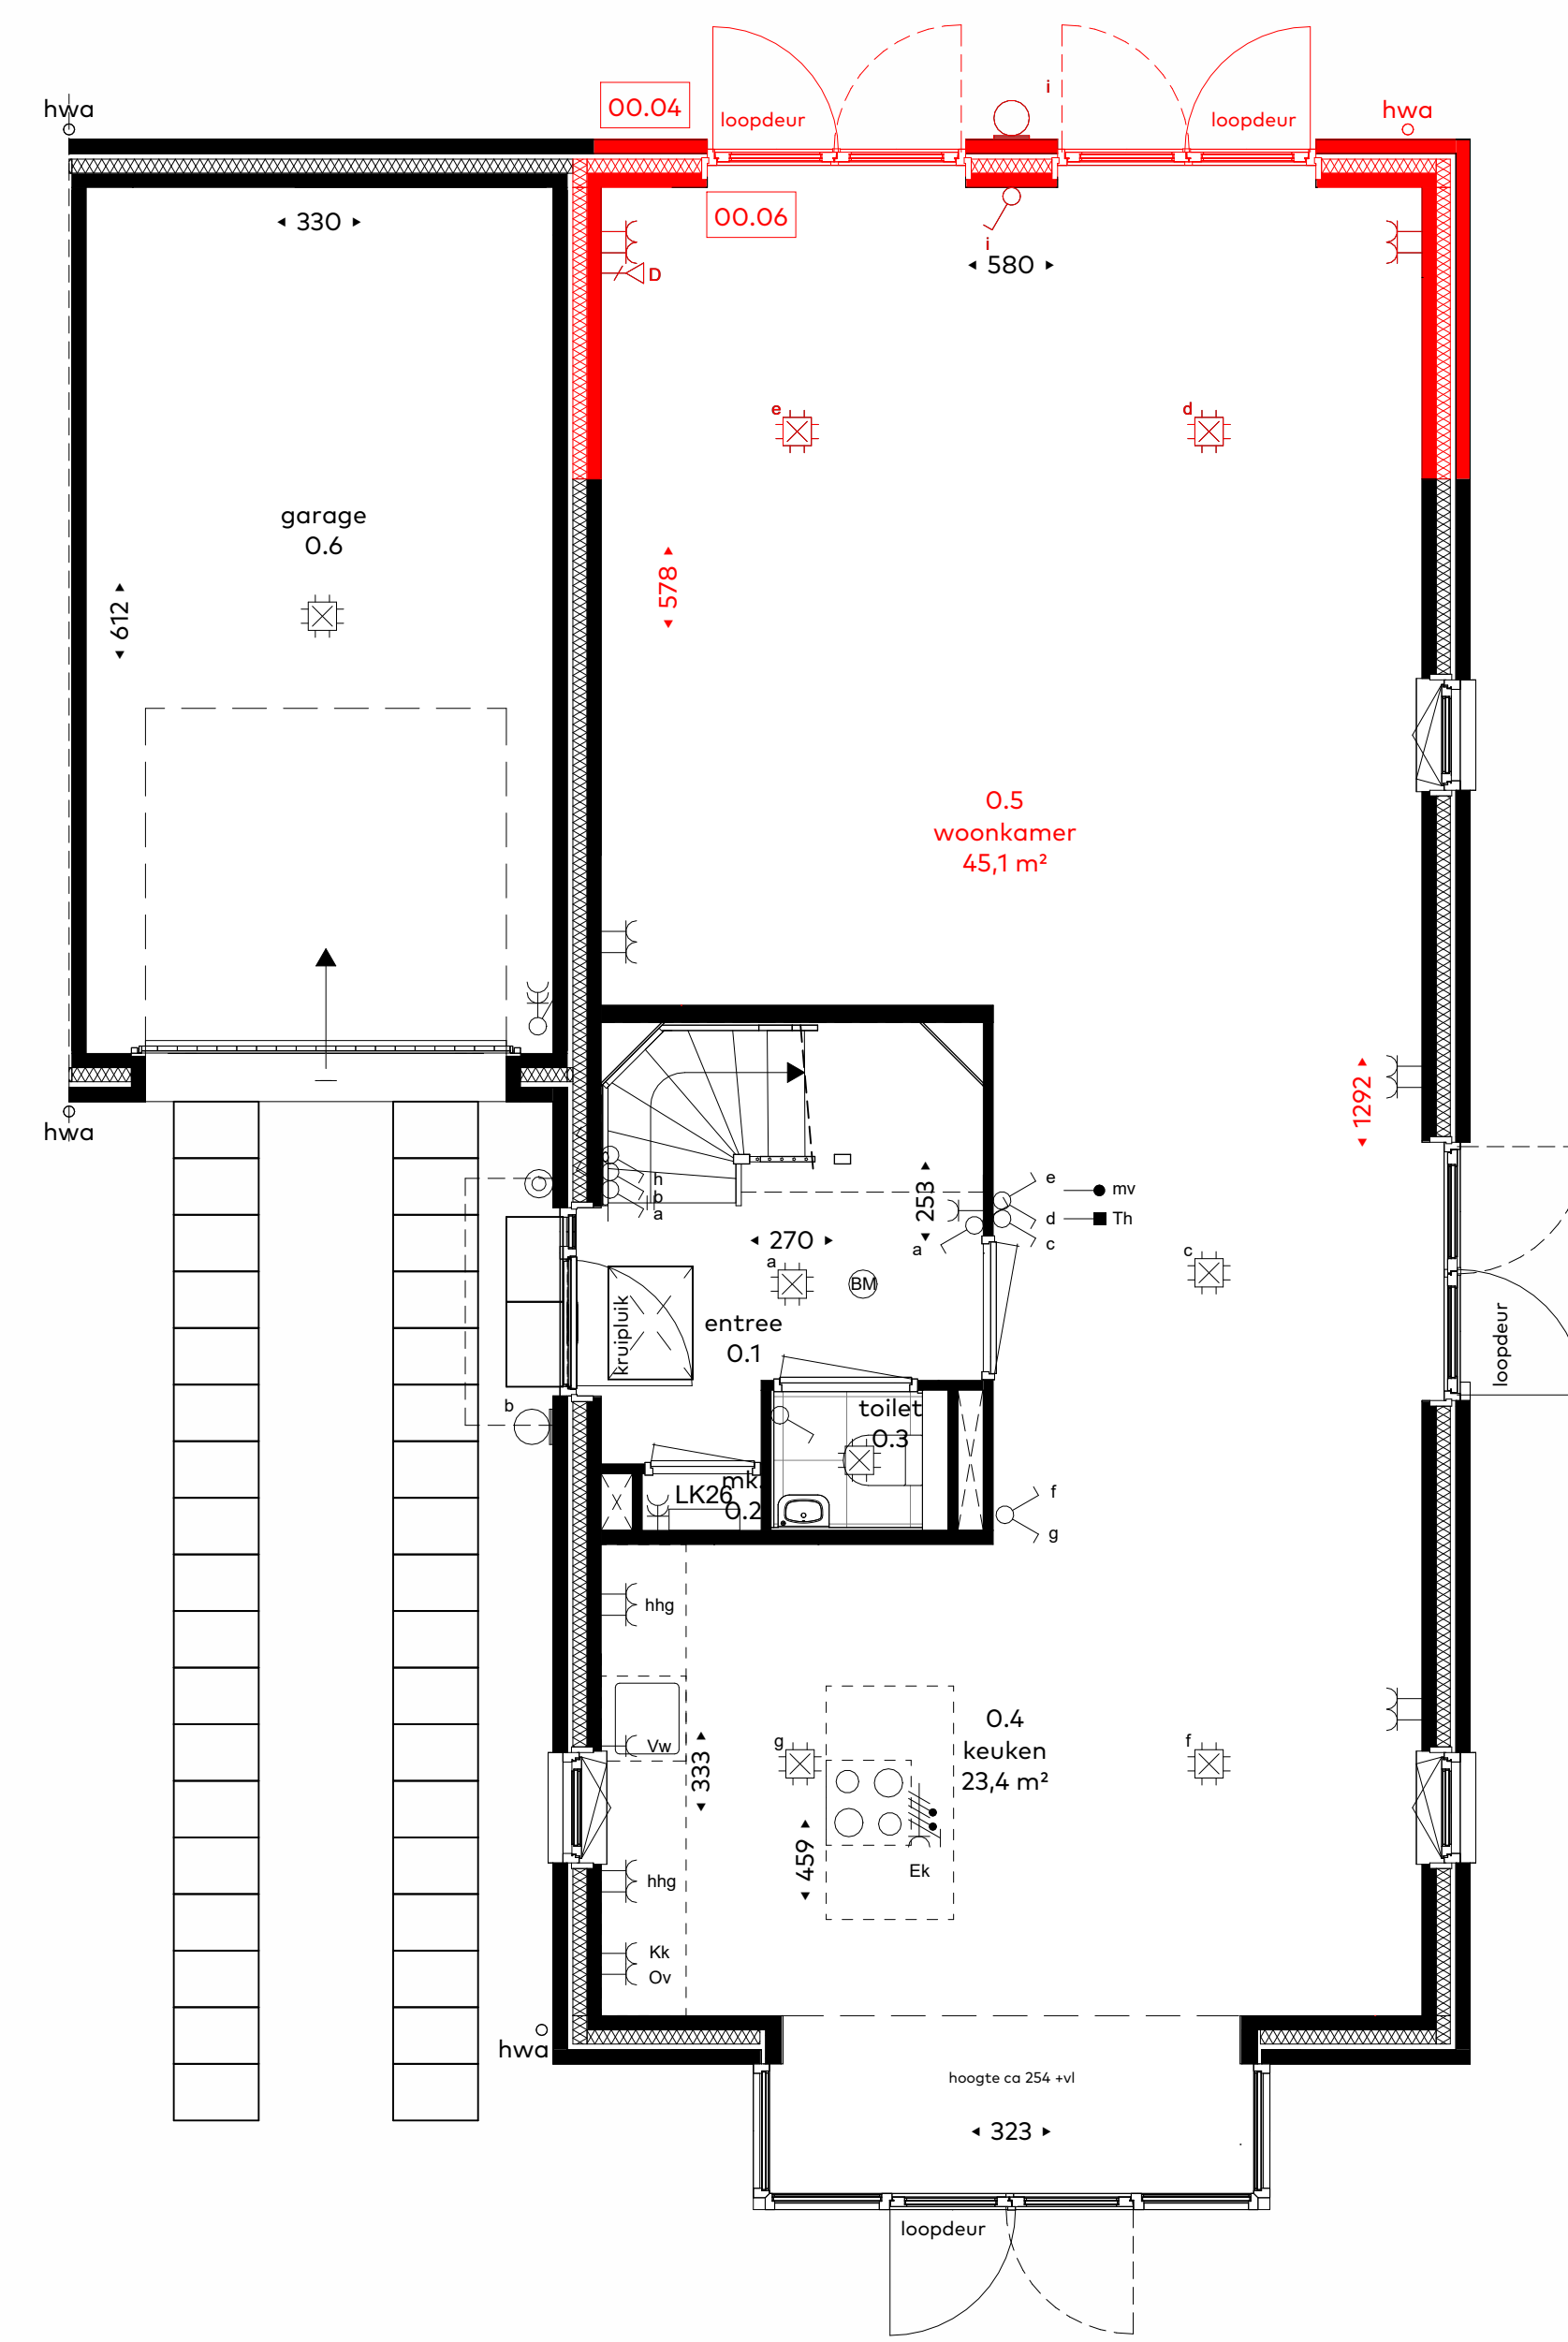


- optie 00.04 uitbouw 2.4m
- optie 00.06 dubbele openslaande deur

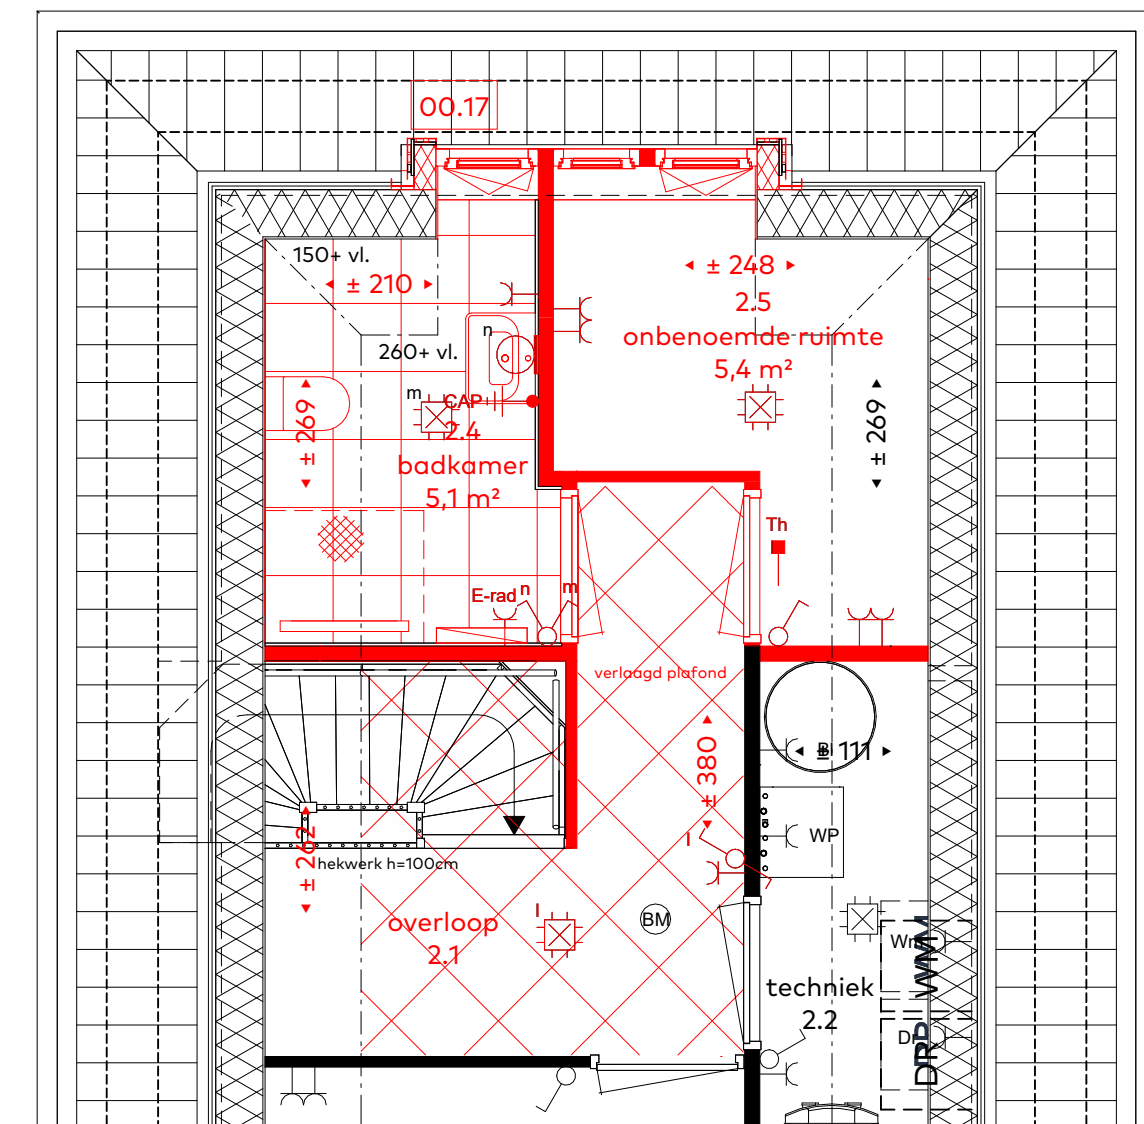

- optie 00.17 badkamer incl. dakkapel en verlaagd plafond

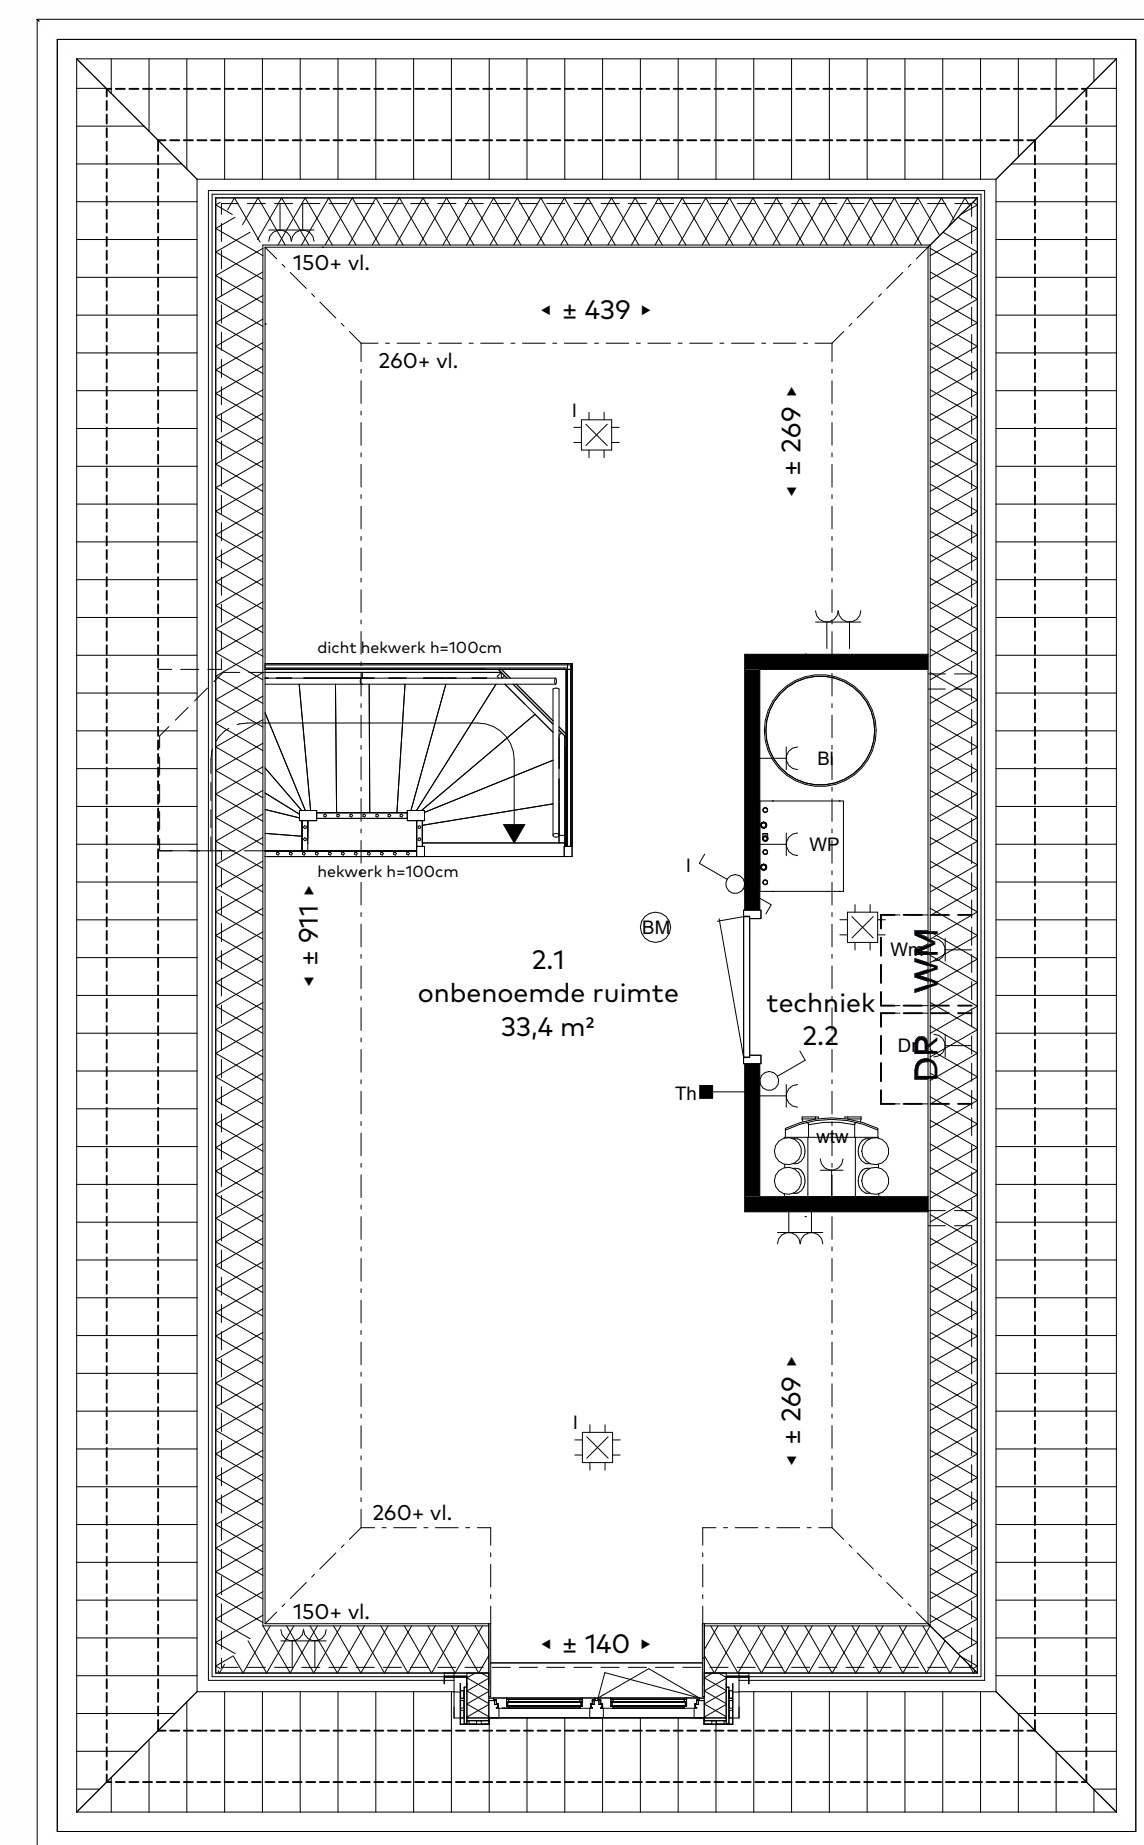

VC tweede verdieping - standaard

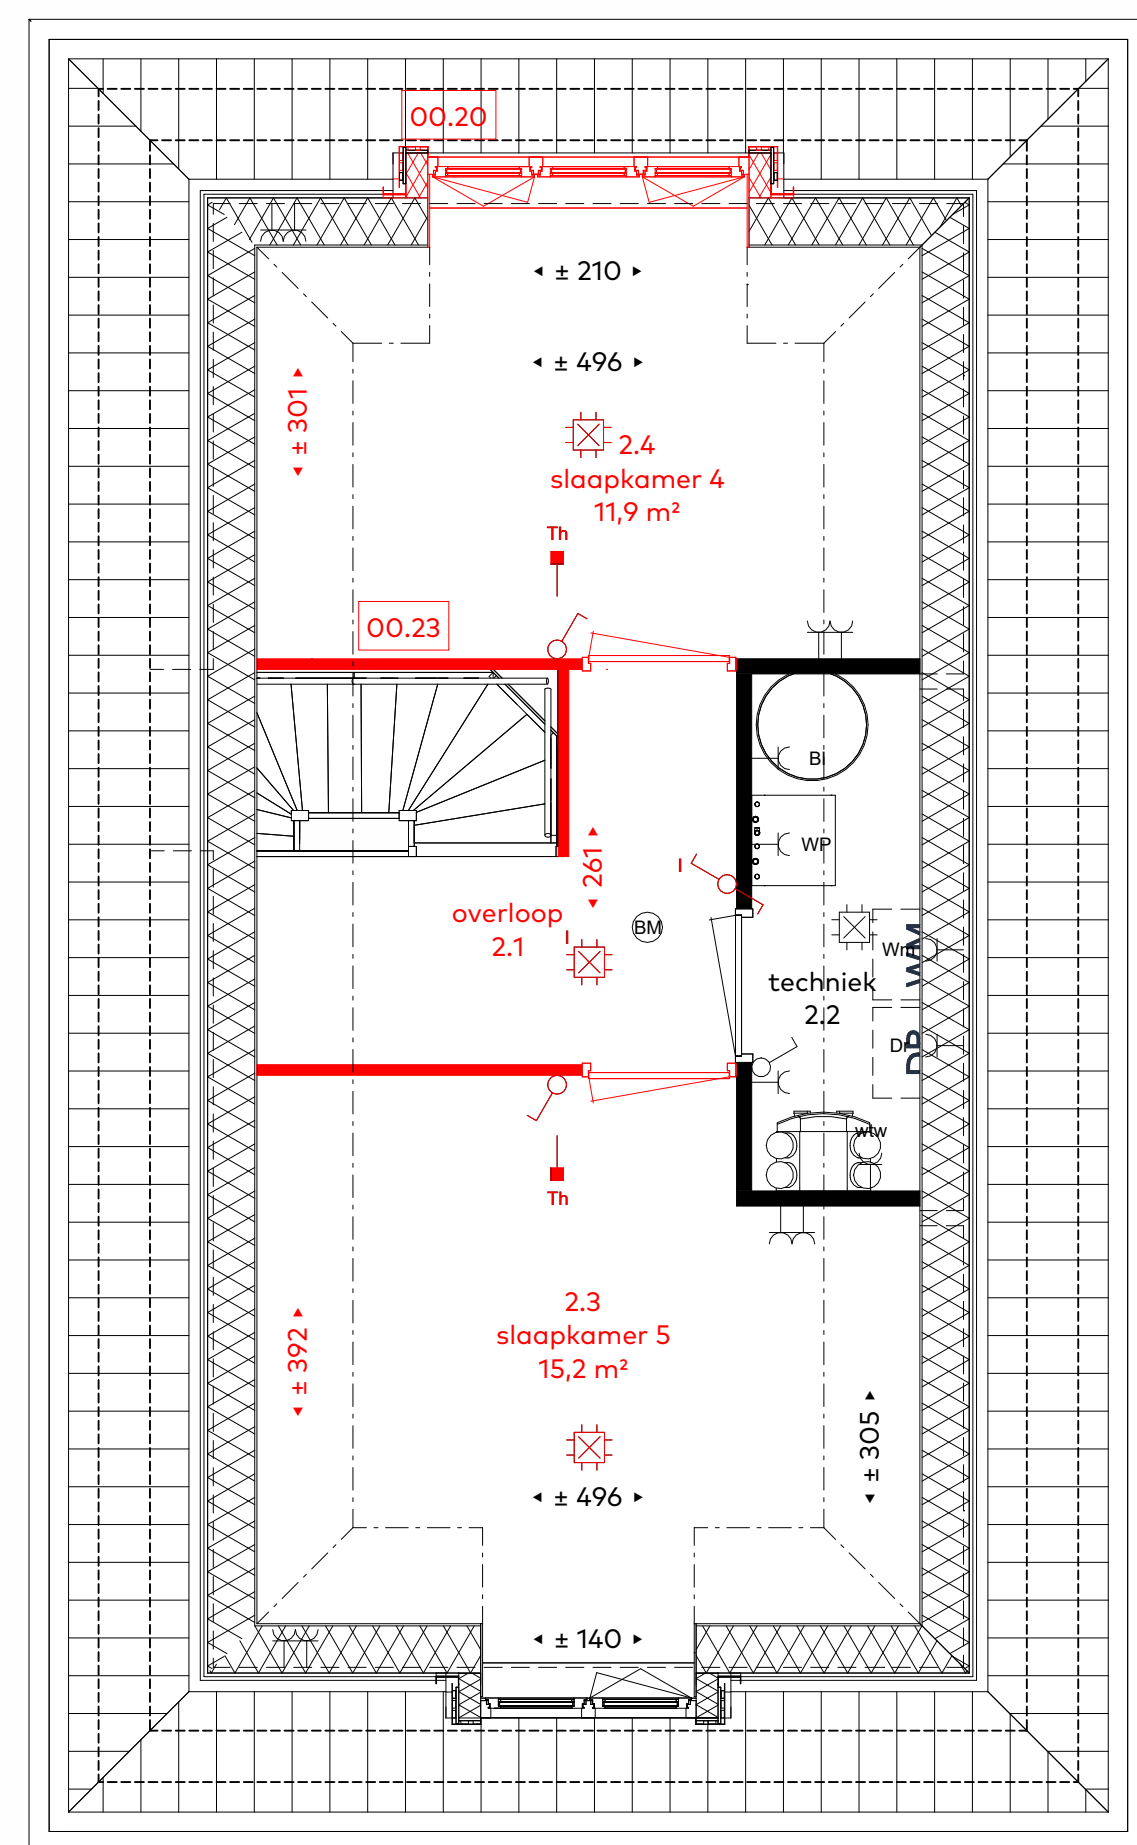

- optie 00.20 dakkapel
- optie 00.23 indeling

renvooi		data aansluiting	
	lichtpunt		schakelaar
	wandlichtpunt		wisselschakelaar
	centraal aardpunt		mechanische ventilatie afzuig
	wandcontactdoos		mechanische ventilatie inblaas
	dubbele wandcontactdoos horizontaal		aardingsmat
	dubbele wandcontactdoos verticaal		brandmelder
	dubbele wandcontactdoos met schakelaar		buitenlichtpunt
	kk		deurbel
	Afz		schel
	vw		warmterugwinning-unit (wtw)
	Ov		warmtepomp
	hhg		boiler (mogelijk externe boiler afhankelijk van type warmtepomp)
	Bl		kruipluik
	Dr		wasmachine
	wm		droger
	wp		elektrische radiator
	wtw		
	ll		
	Th		
	mv		
	elektrisch koken (driefase wandcontactdoos)		
	tweefase contact tbv. wtw		



situatie
schaal 1: 2000

