



VD1 achtergevel - standaard



- optie 00.03 uitbouw 1,2m
- optie 00.07 bergingsdeur
- optie 00.25 erker
- optie 00.20 dakkapel




VD1 linkerzijgevel


- optie 00.03 uitbouw 1,2m
- optie 00.25 erker
- optie 00.24.1/00.24.2 dakraam
- optie 00.22 draaikiepraam




- optie 00.04 uitbouw 2,4m
- optie 00.06 dubbele openslaande deur
- optie 00.18 dakkapel (met gesloten paneel)

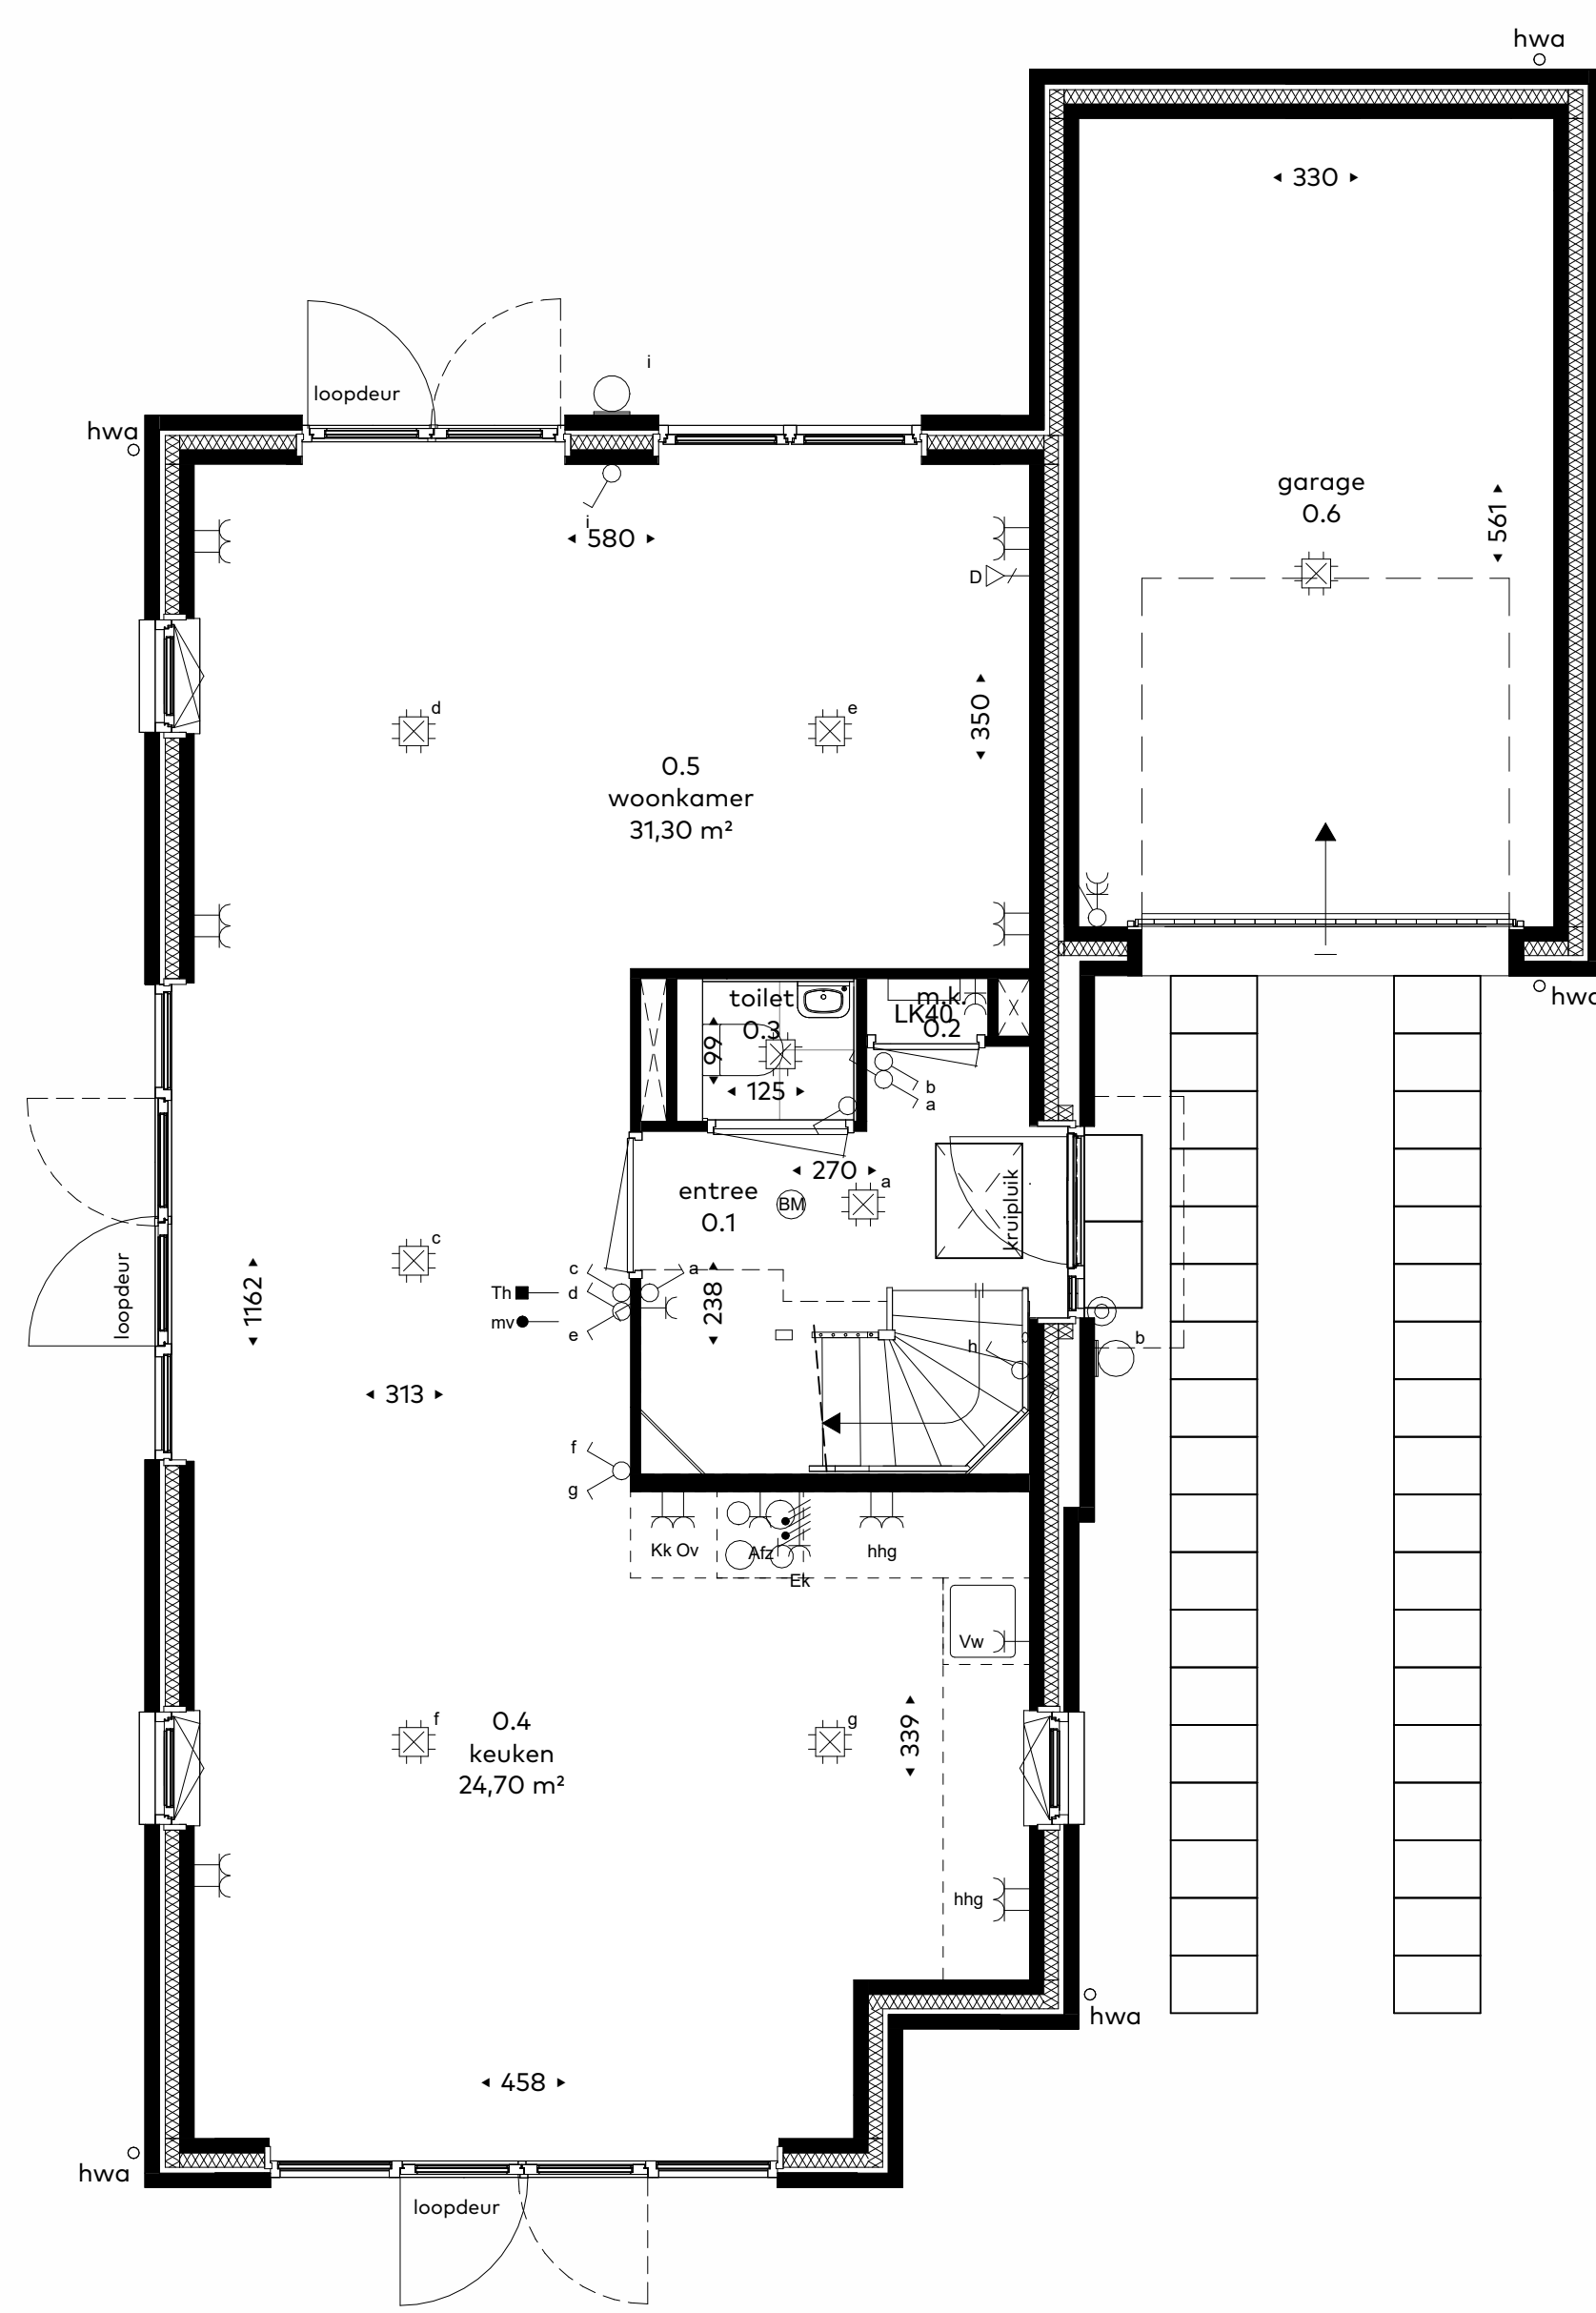


VD1 begane grond - standaard

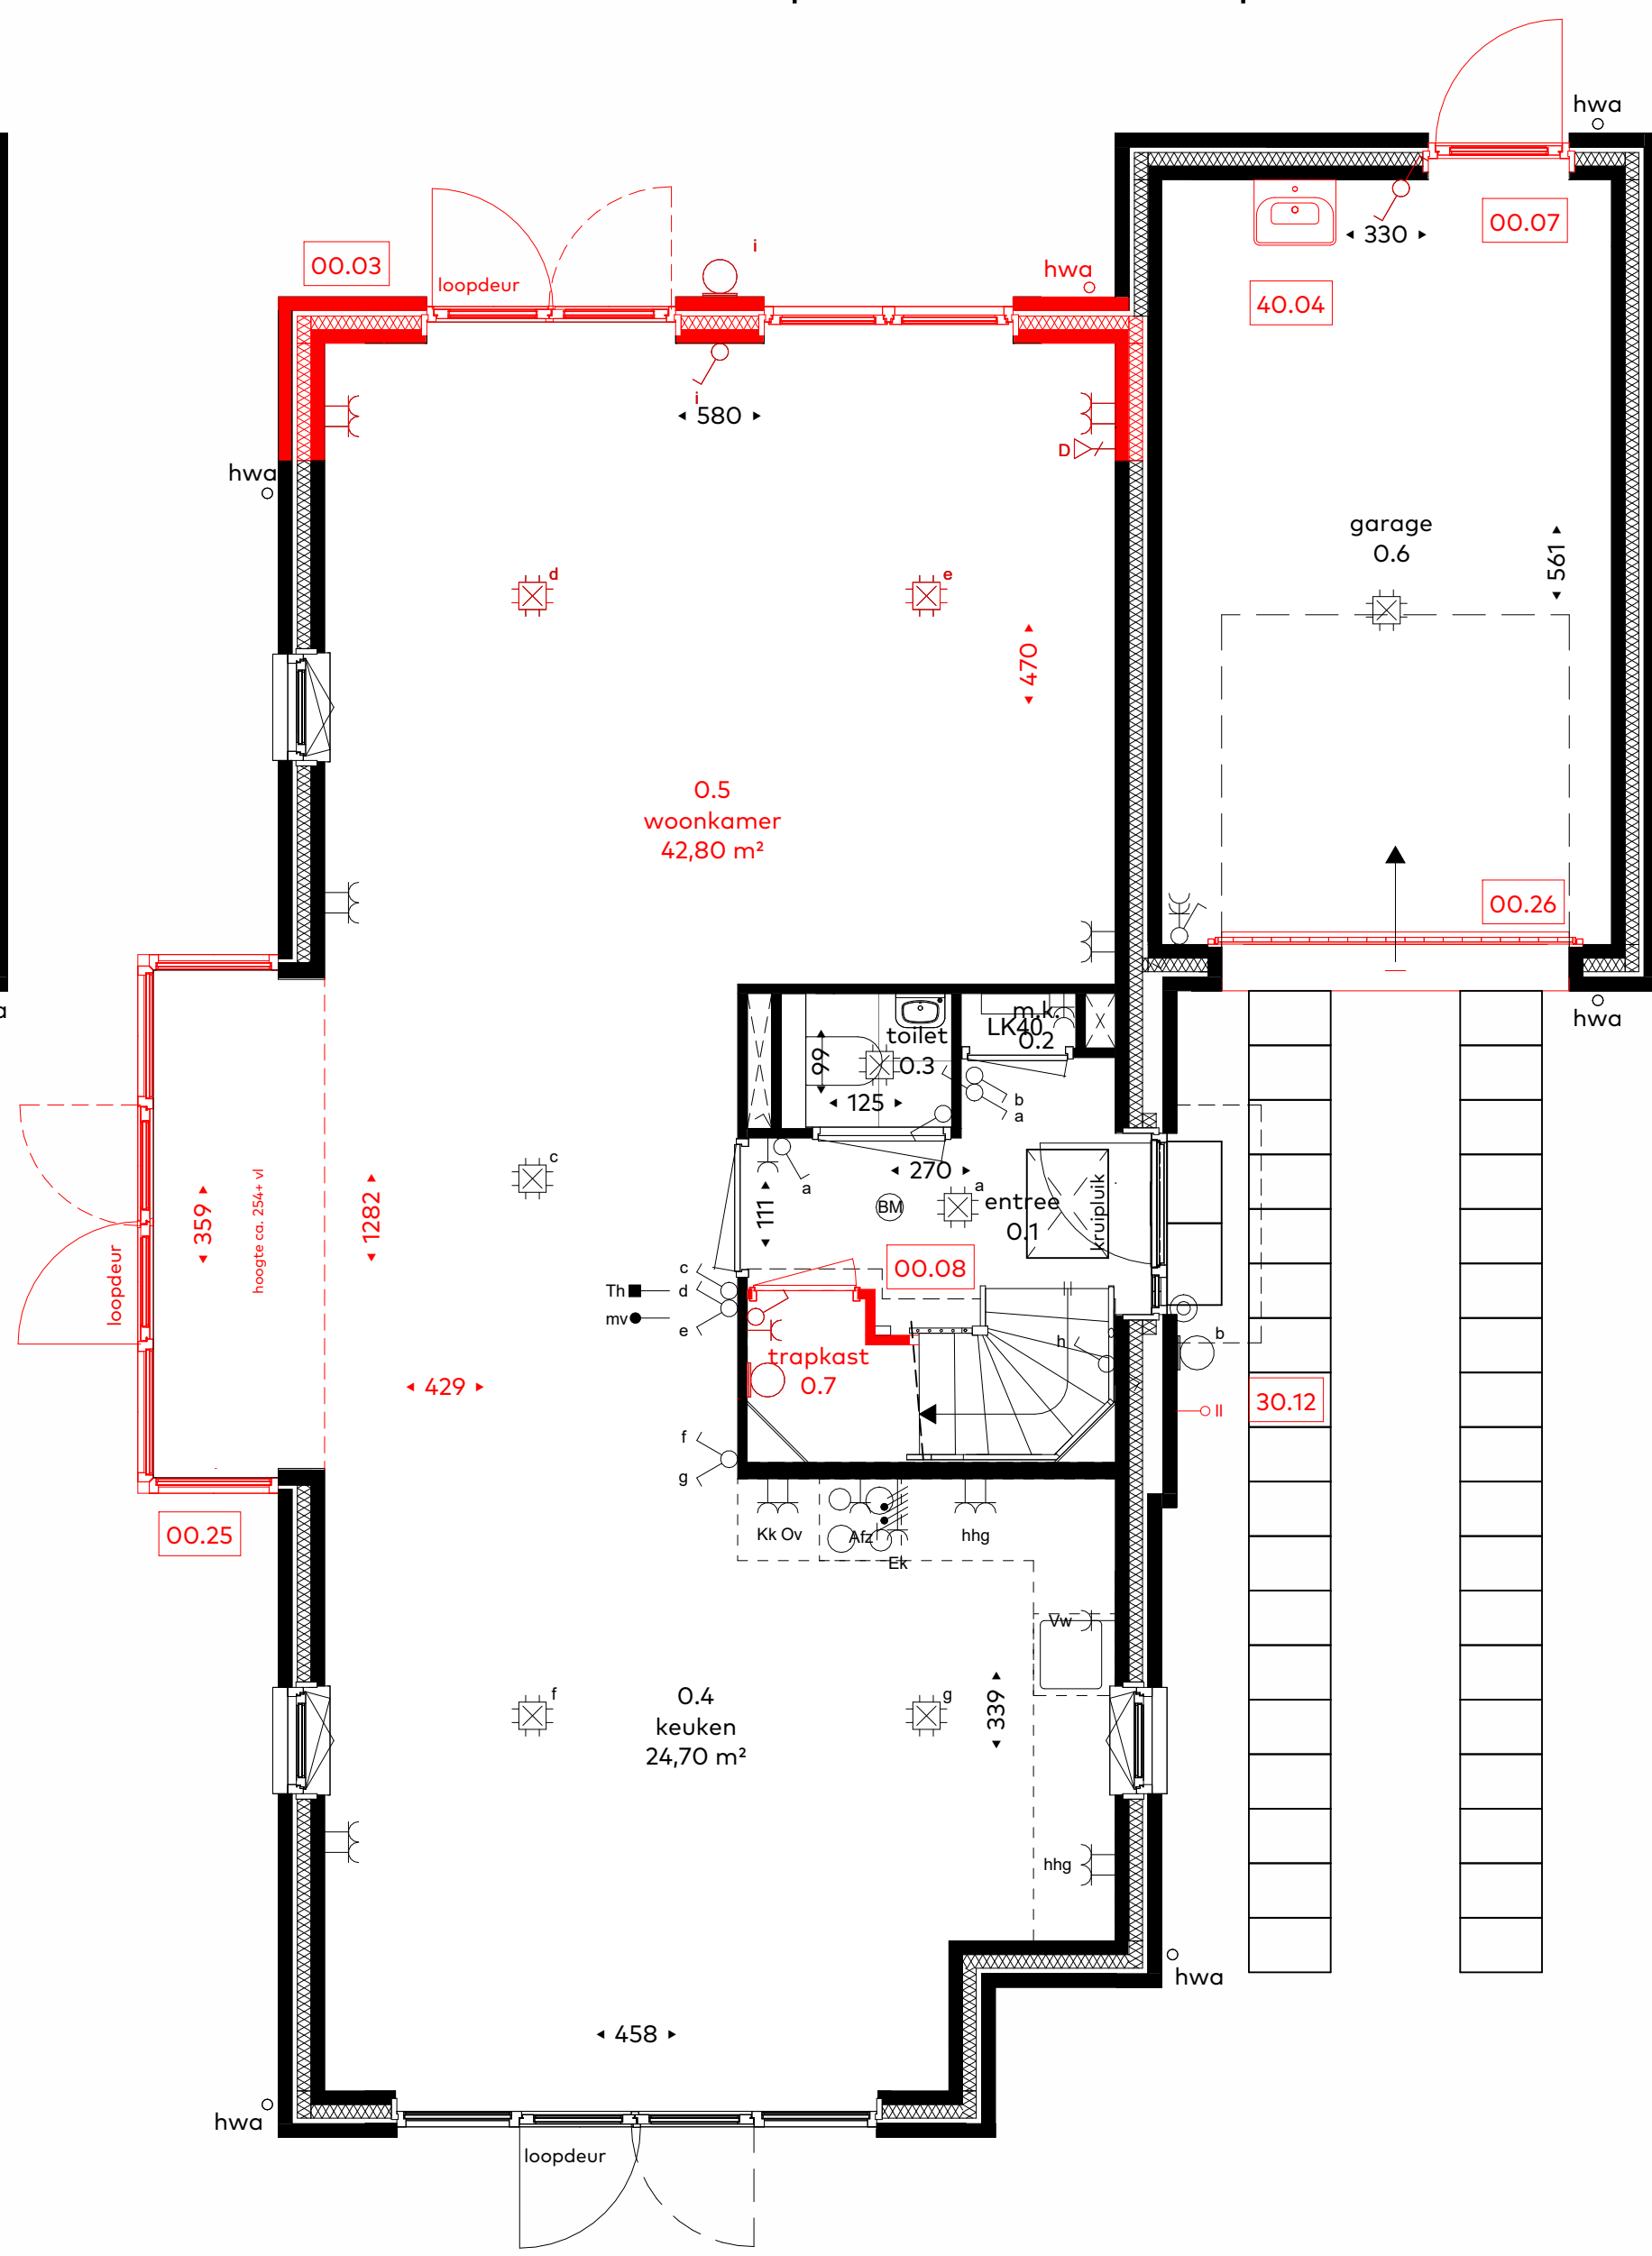


- optie 00.03 uitbouw 1,2m
- optie 00.07 bergingsdeur
- optie 00.08 trapkast
- optie 00.25 erker
- optie 00.26 elektrische garagedeur
- optie 40.04 gootsteen berging
- optie 30.12 loze leiding autolaadpunt

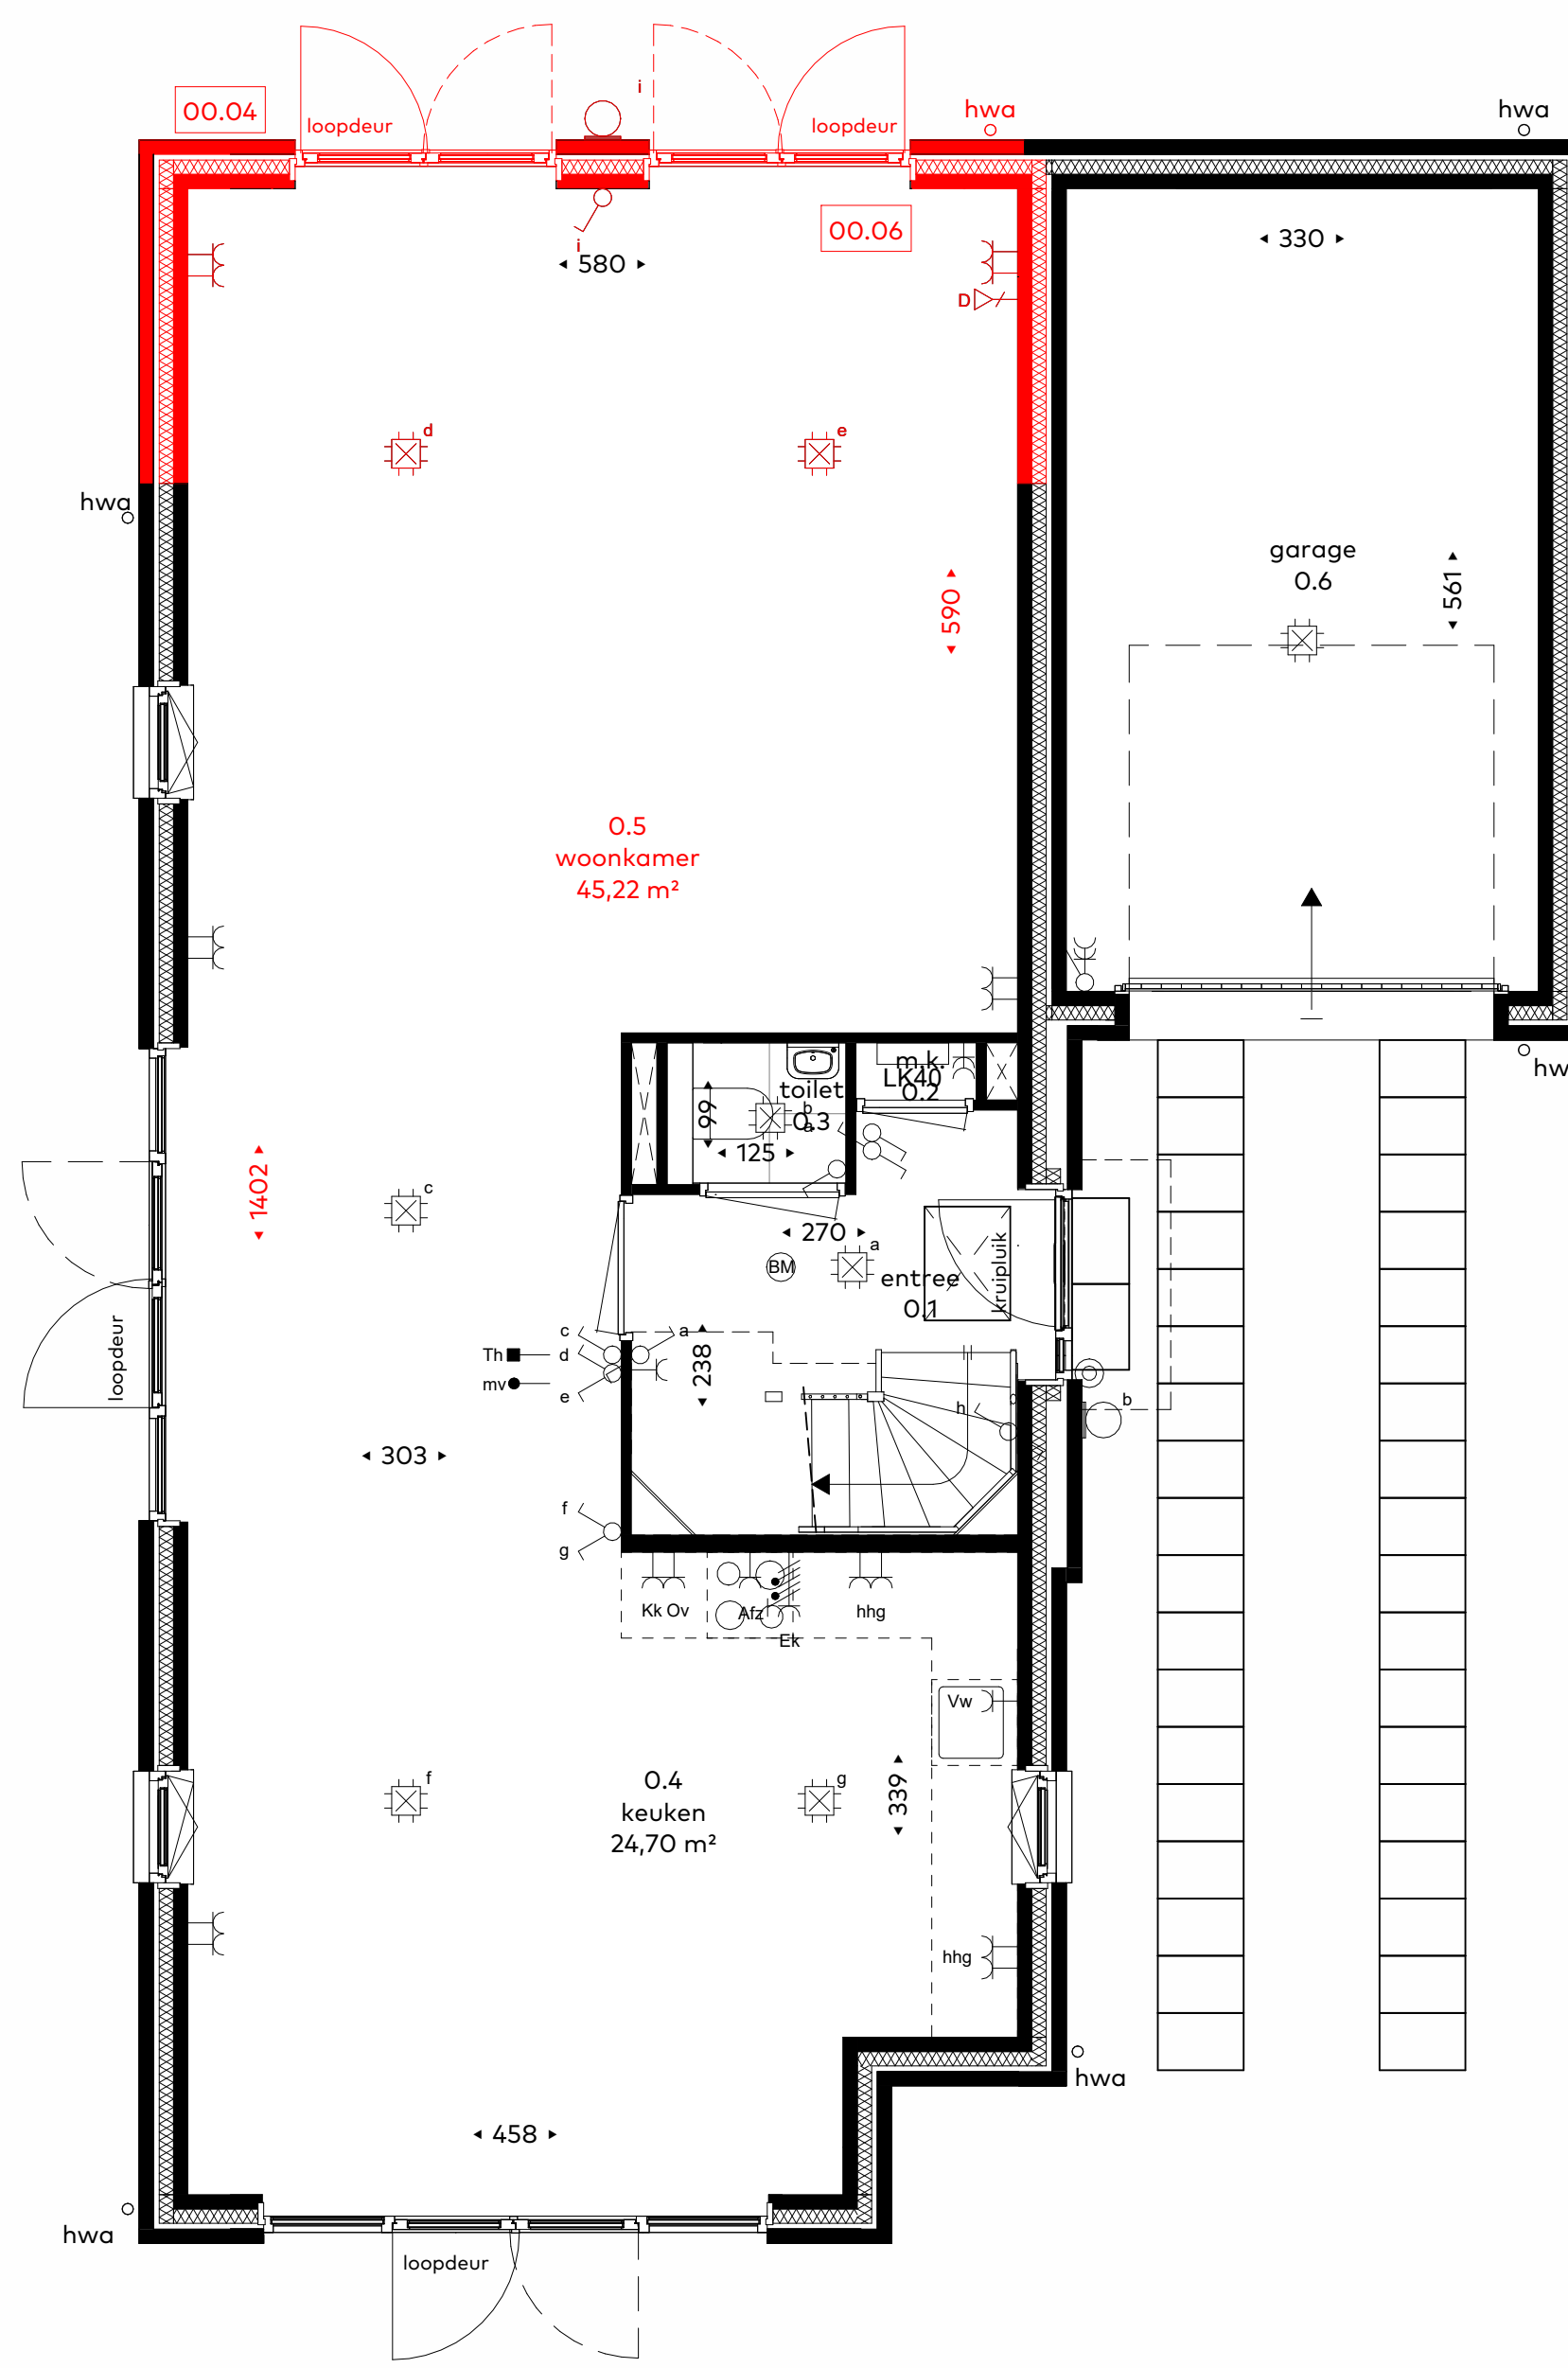


- optie 00.04 uitbouw 2,4m
- optie 00.06 dubbele openslaande deur

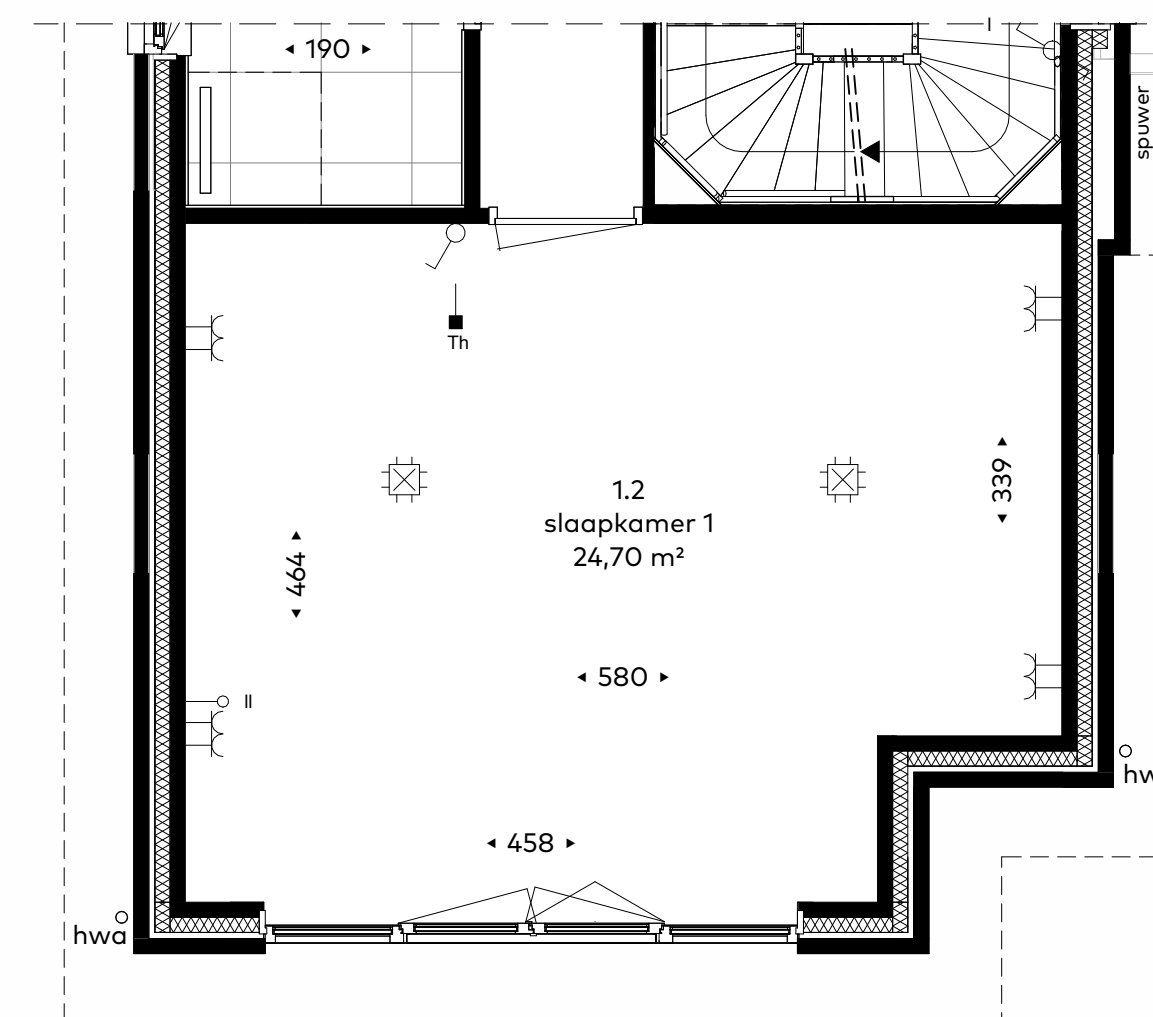


VD1 eerste verdieping - standaard

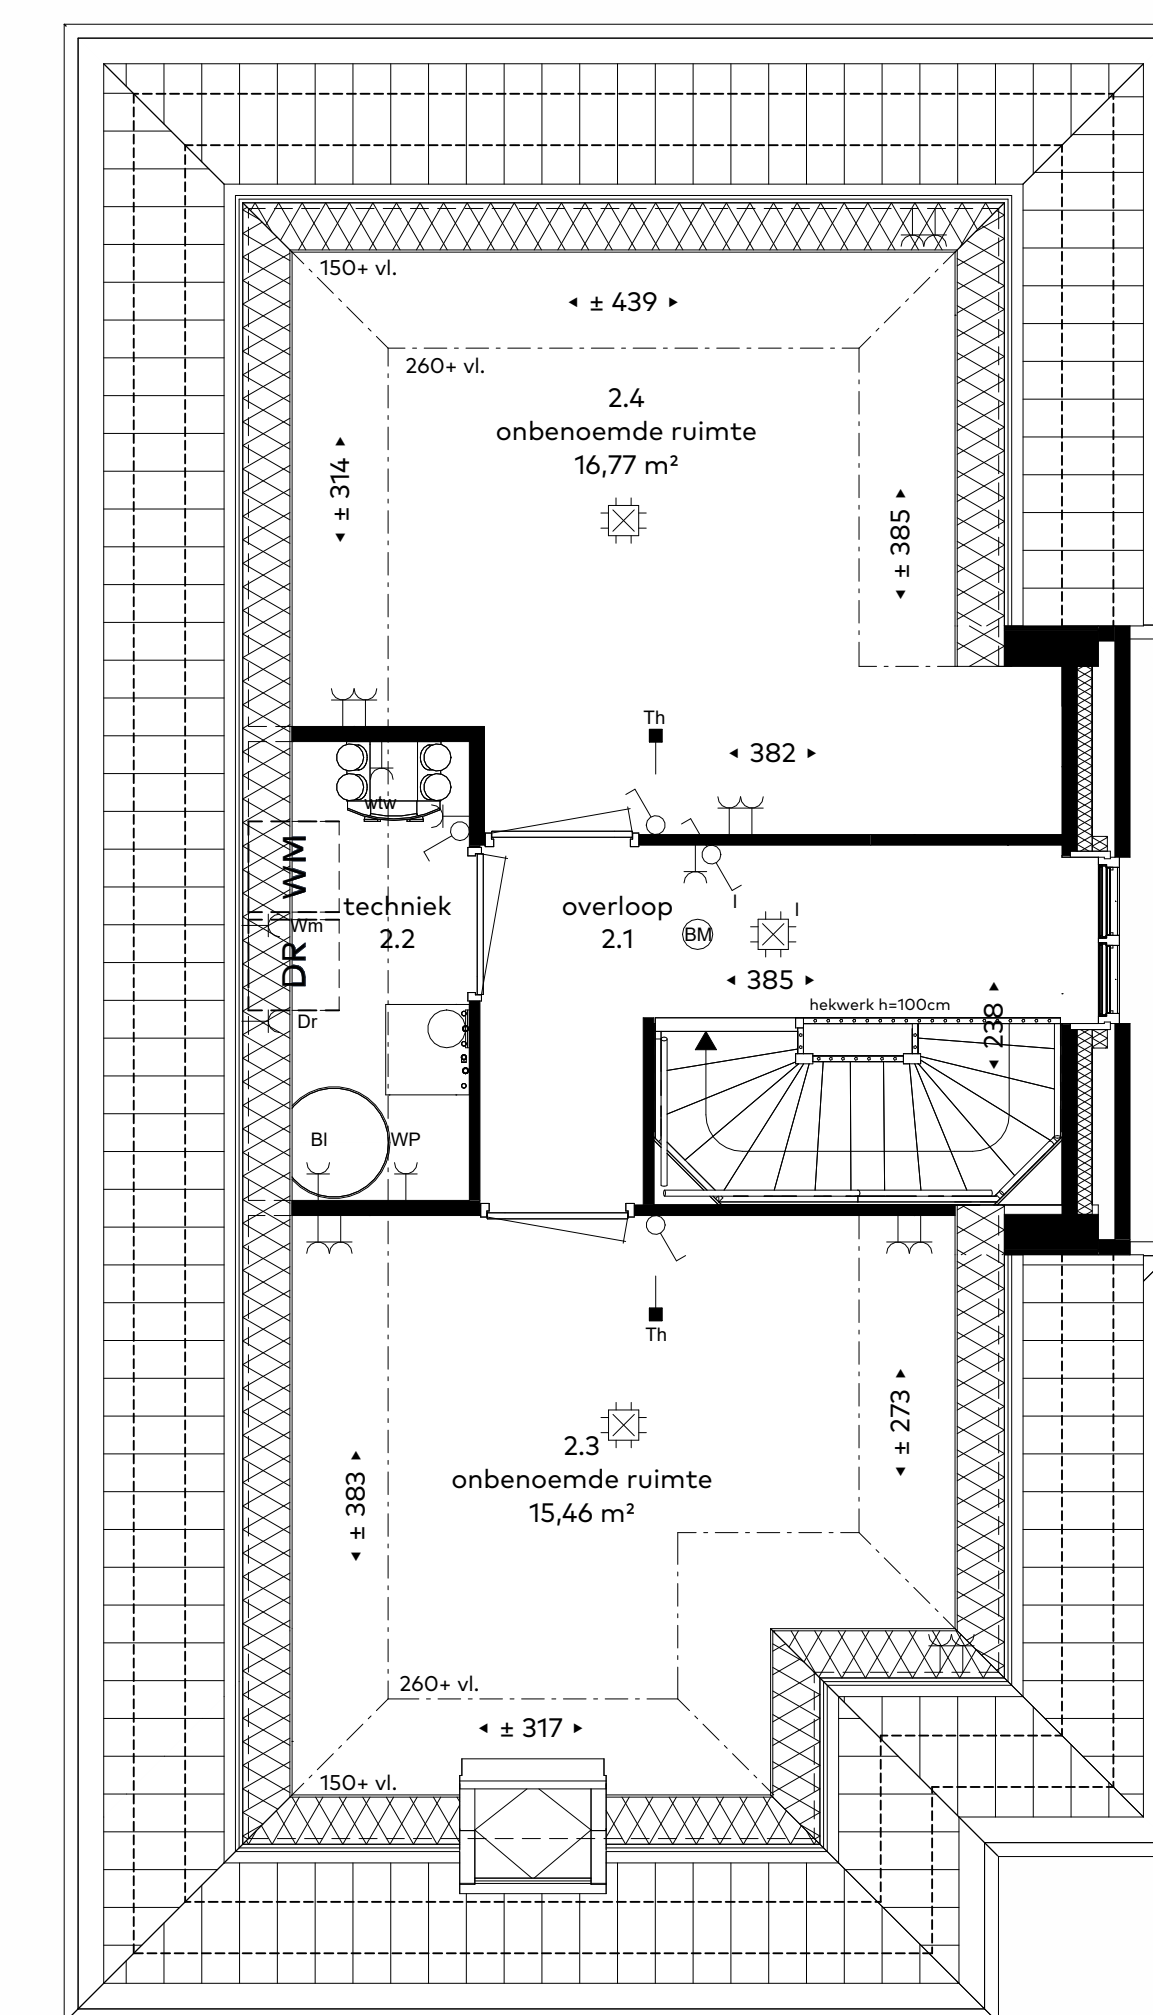


VD1 tweede verdieping - standaard

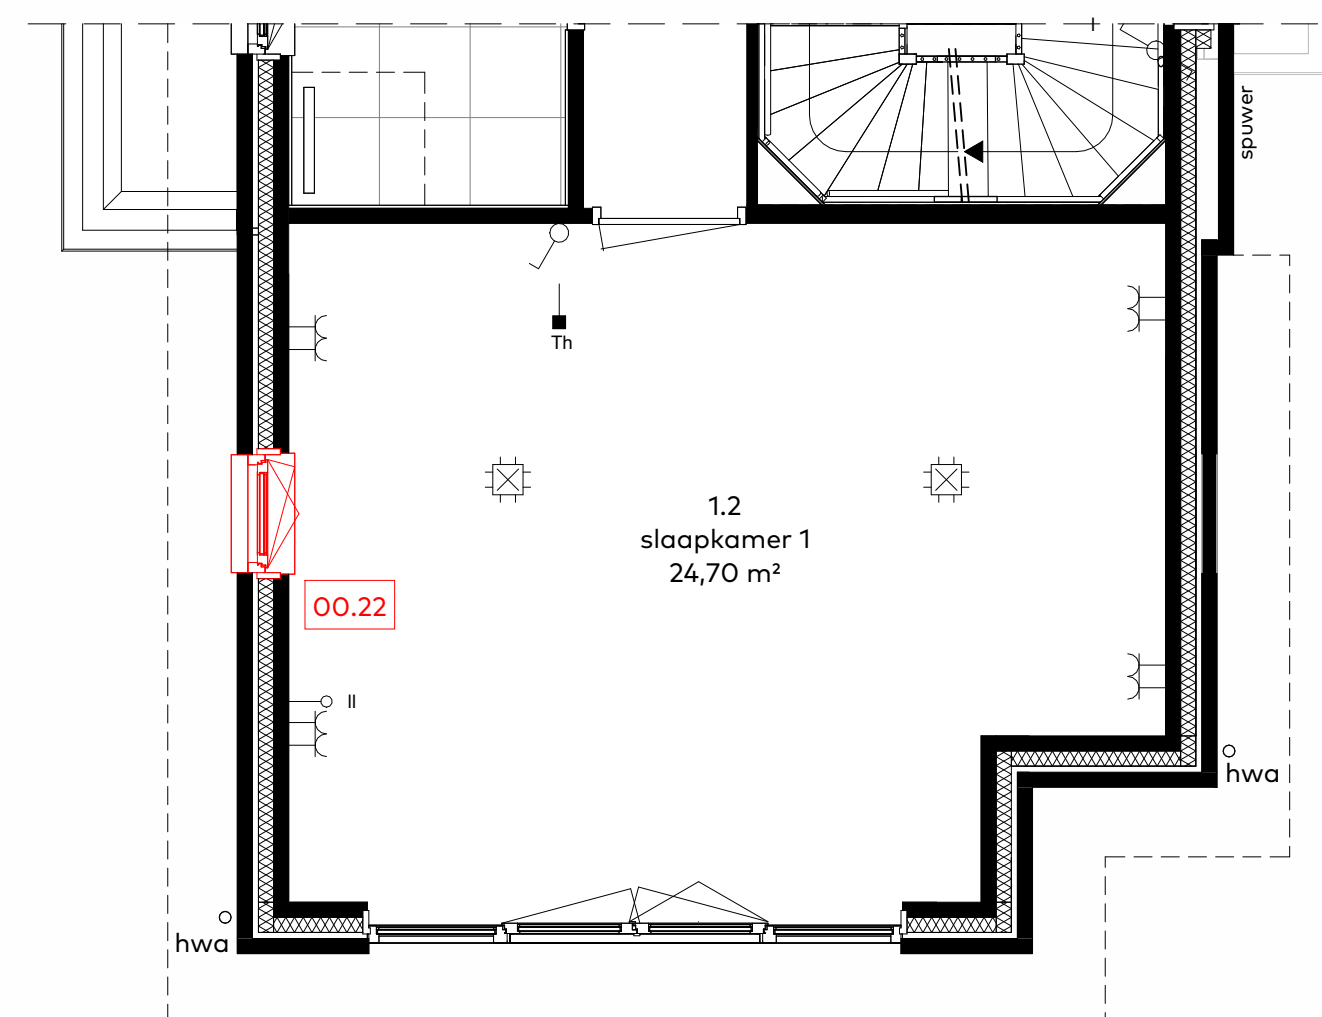

- optie 00.22 draaikiepraam

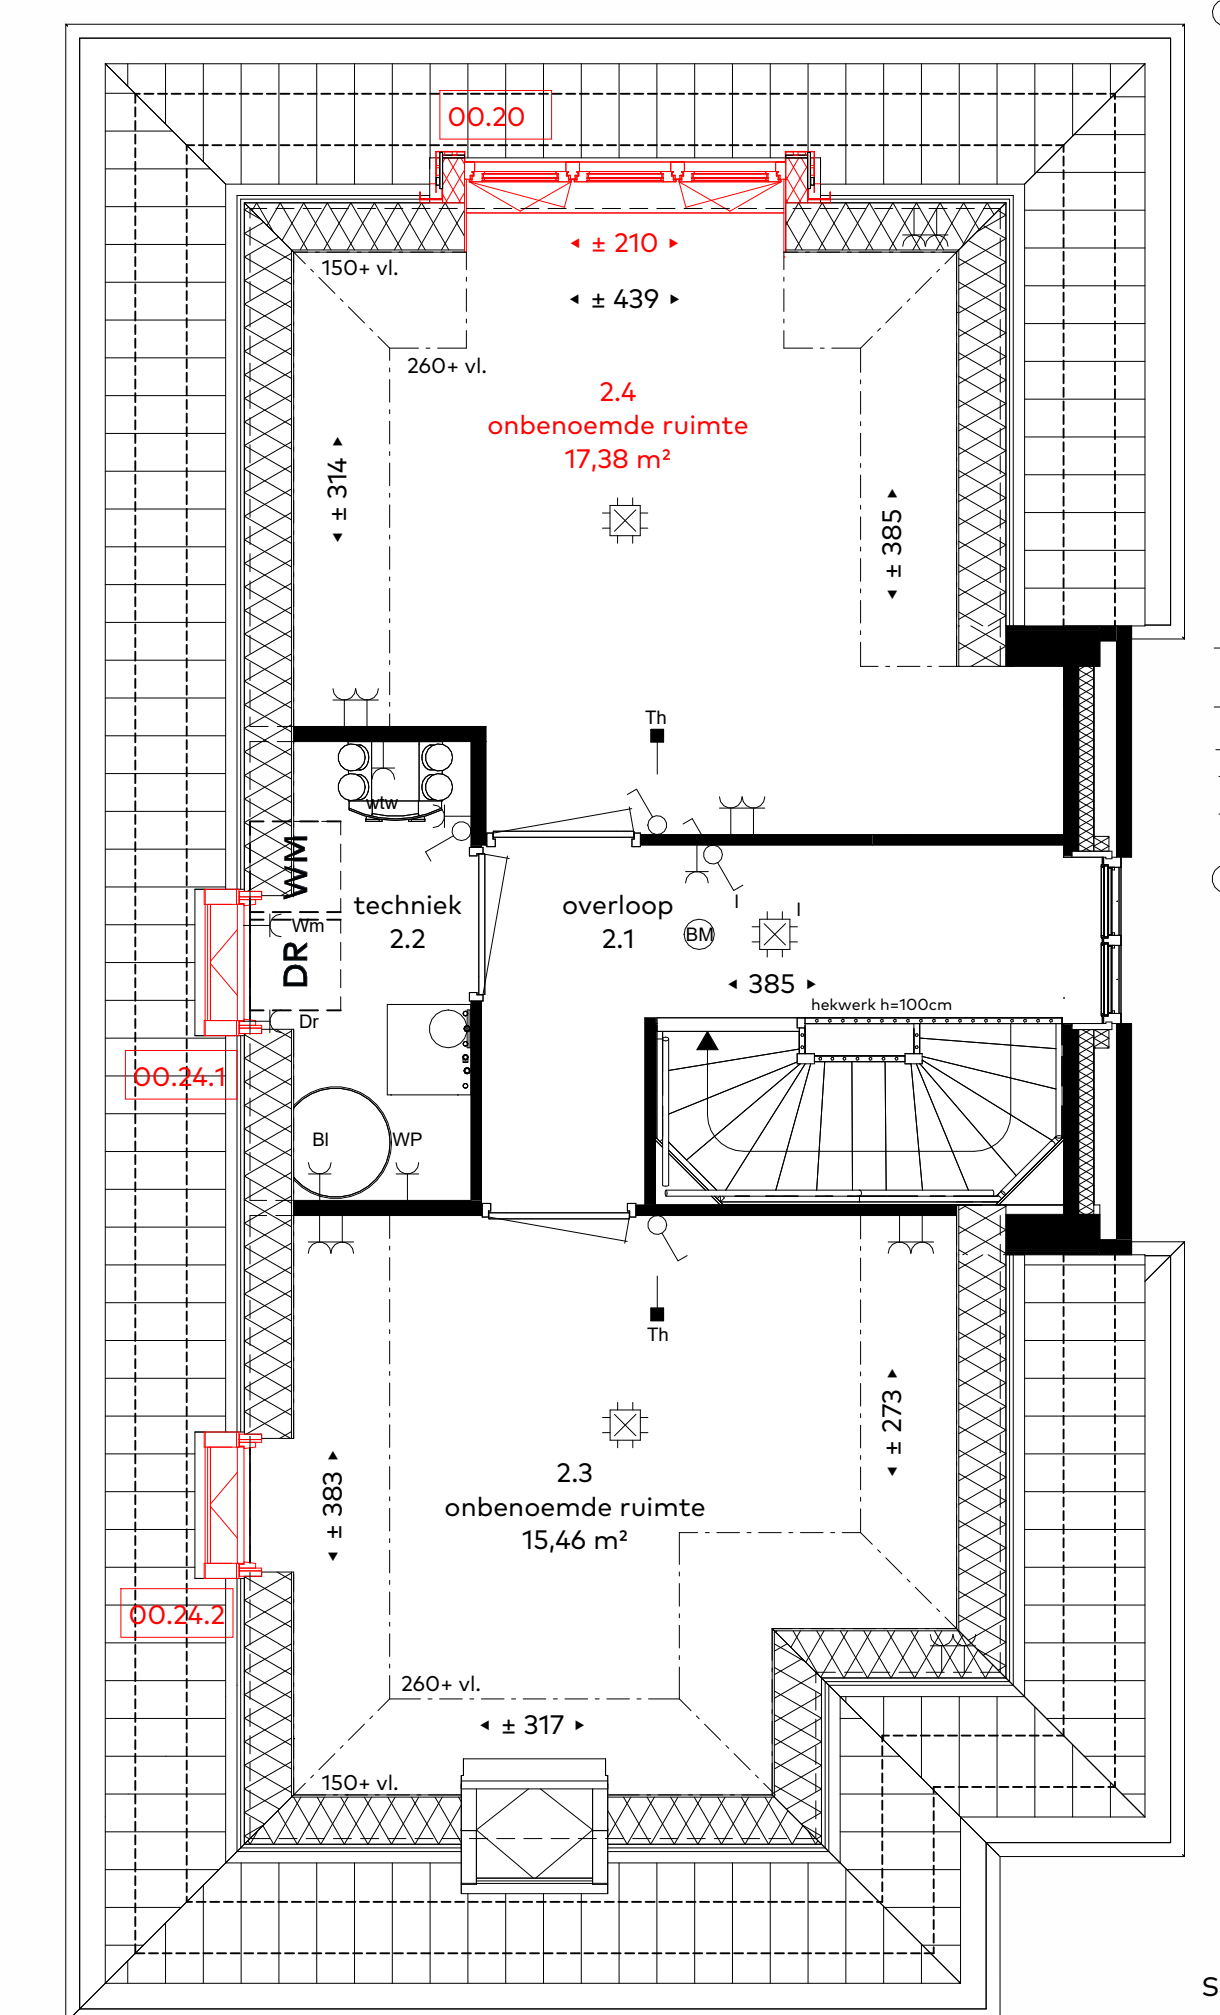

- optie 00.20 dakkapel
- optie 00.24.1 dakraam
- optie 00.24.2 dakraam

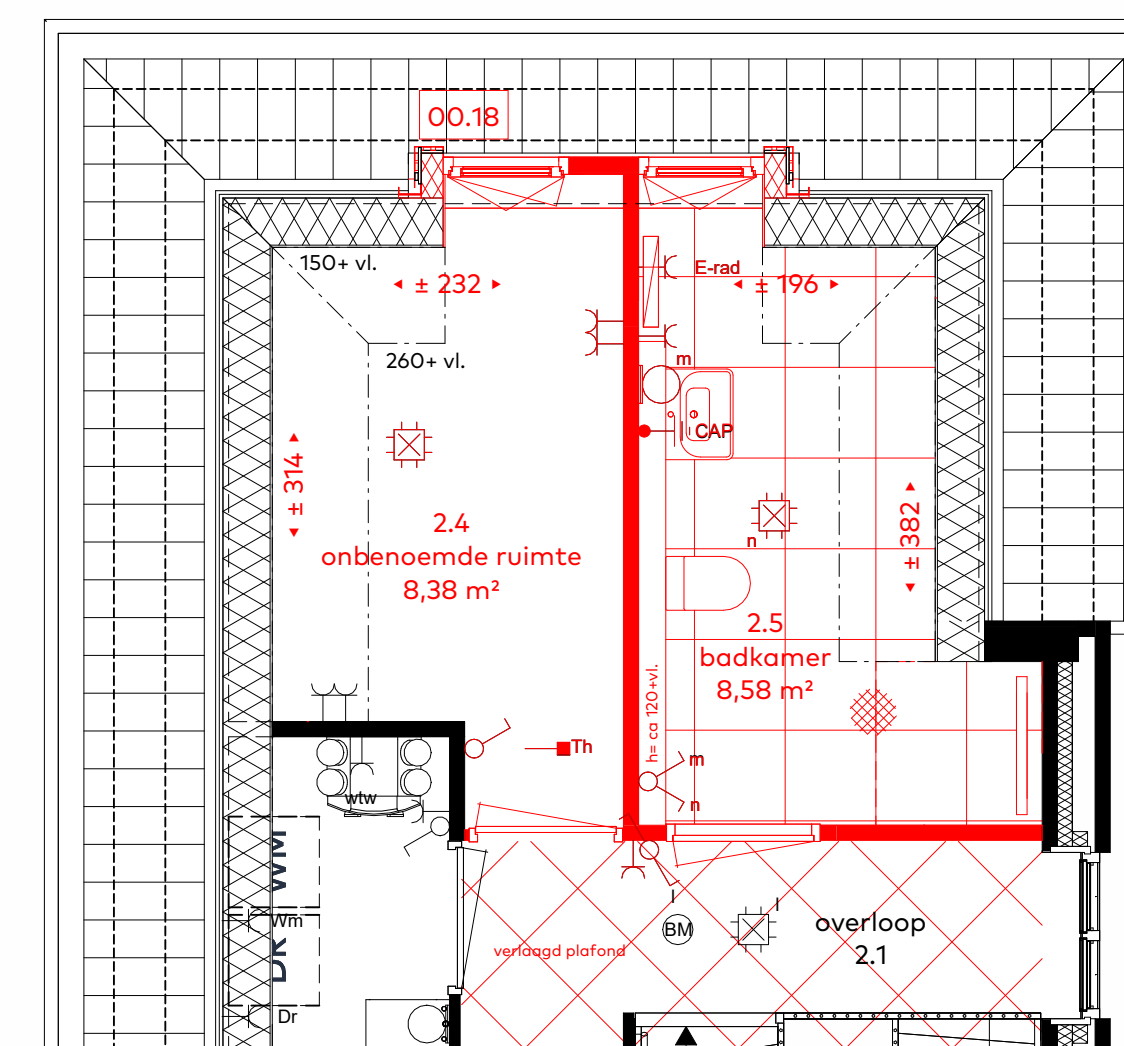

- optie 00.18 badkamer met dakkapel (met gesloten paneel) en verlaagd plafond

renvooi		data aansluiting	
lichtpunt		schakelaar	
wandlichtpunt		wisselschakelaar	
CAP		mechanische ventilatie afzuig	
centraalardpunt		mechanische ventilatie inblaas	
wandcontactdoos		aardingsmat	
dubbele wandcontactdoos		brandmelder	
horizontaal		buitenlichtpunt	
dubbele wandcontactdoos		deurbel	
verticaal		schel	
dubbele wandcontactdoos		warmterugwinning-unit (wtw)	
met schakelaar		warmtepomp	
koelkast		boiler (mogelijk externe boiler afhankelijk van type warmtepomp)	
Afz		kruipluik	
vw			
Ov			
hng			
BI			
Dr			
wm			
wp			
wtw			
II			
Th			
mv			
elektrisch koken (driefase wandcontactdoos)			
tweefase contact tbv. wtw			
		Wm	wasmachine
		DR	droger
		e-rad.	elektrische radiator



situatie
schaal 1:2000

Schaallijniaal 1:50
0 1m 2m 3m 4m 5m