



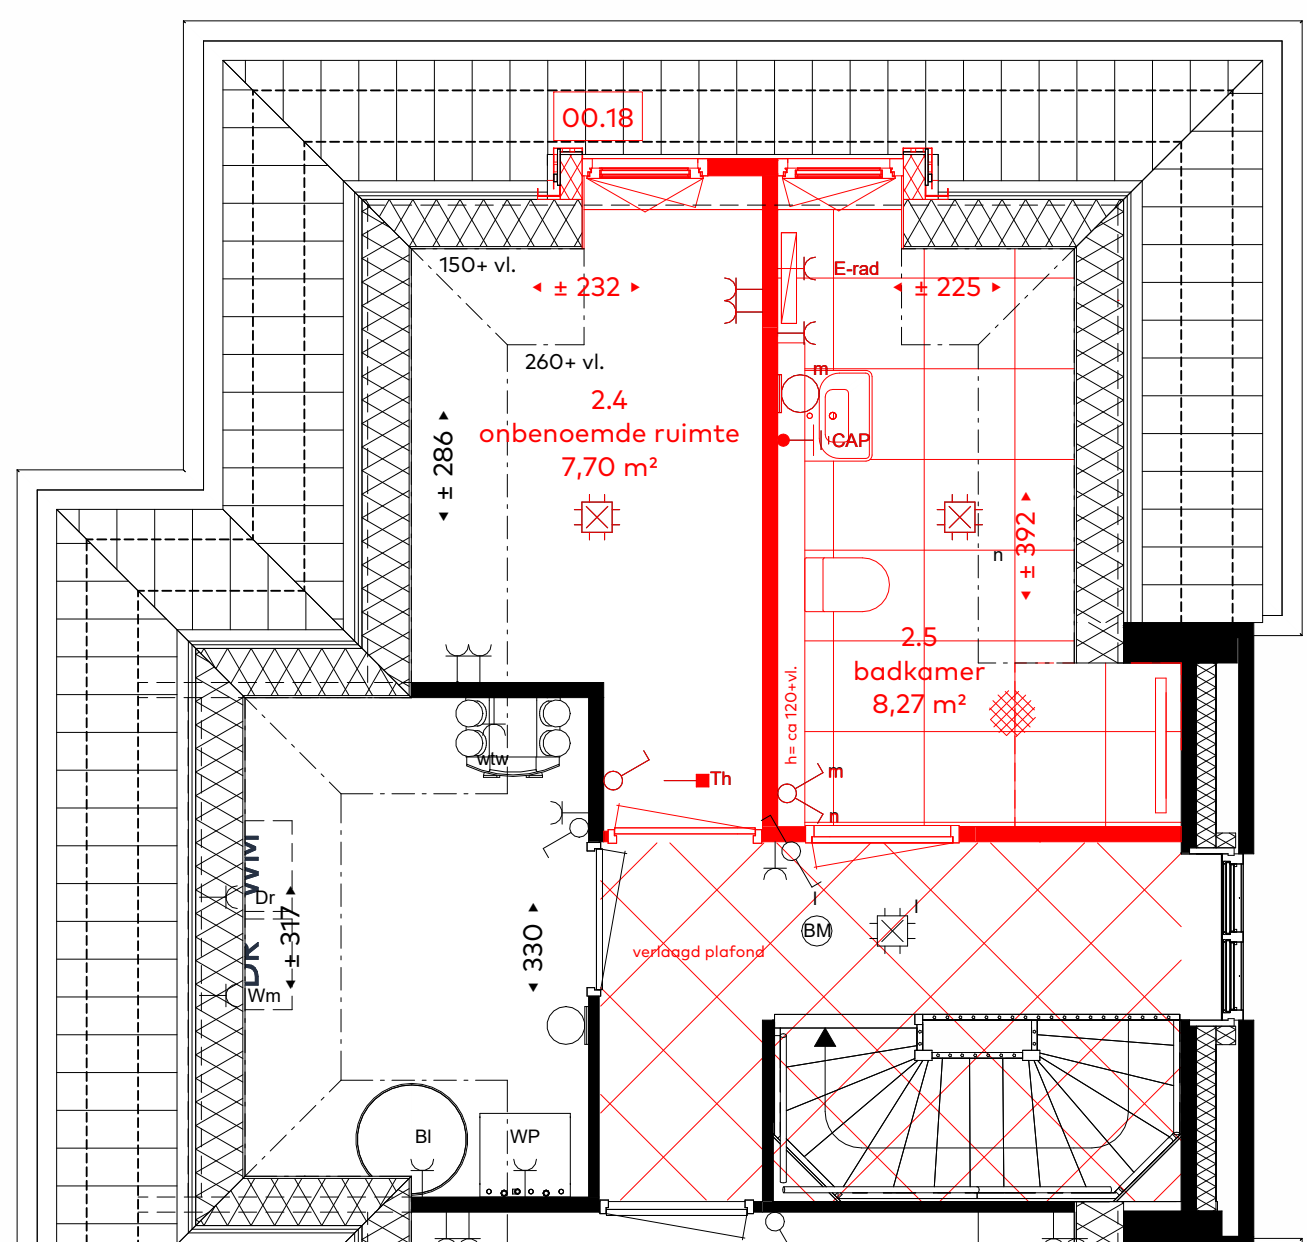
VD2 achtergevel - standaard




- optie 00.03 uitbouw 1,2m
- optie 00.07 bergingsdeur
- optie 00.20 dakkapel




- optie 00.04 uitbouw 2,4m
- optie 00.06 dubbele openslaande deur
- optie 00.18 dakkapel (met gesloten paneel)



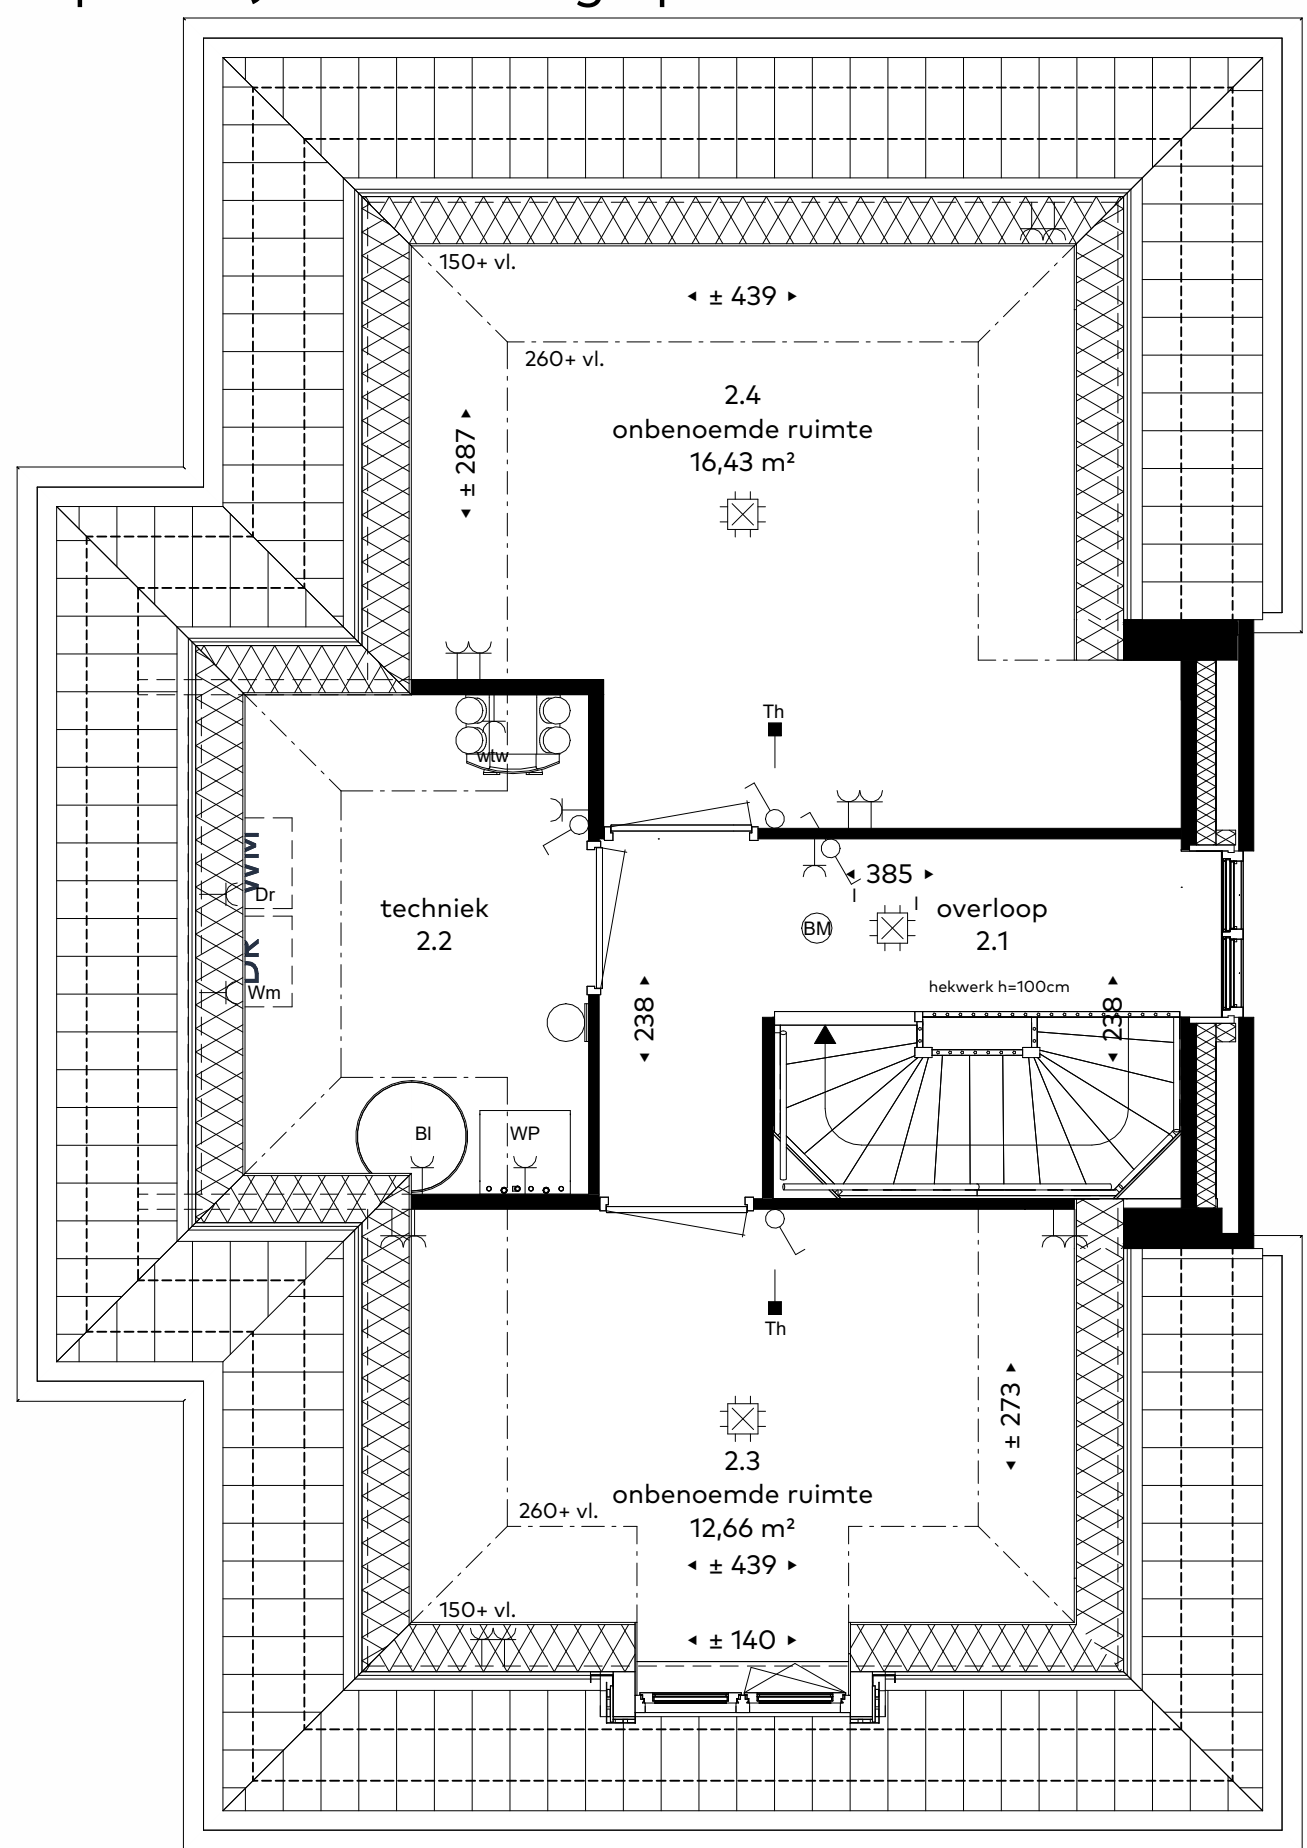- optie badkamer dakkapel en dakkapel (met gesloten paneel) met verlaagd plafond















VD2 tweede verdieping - standaard

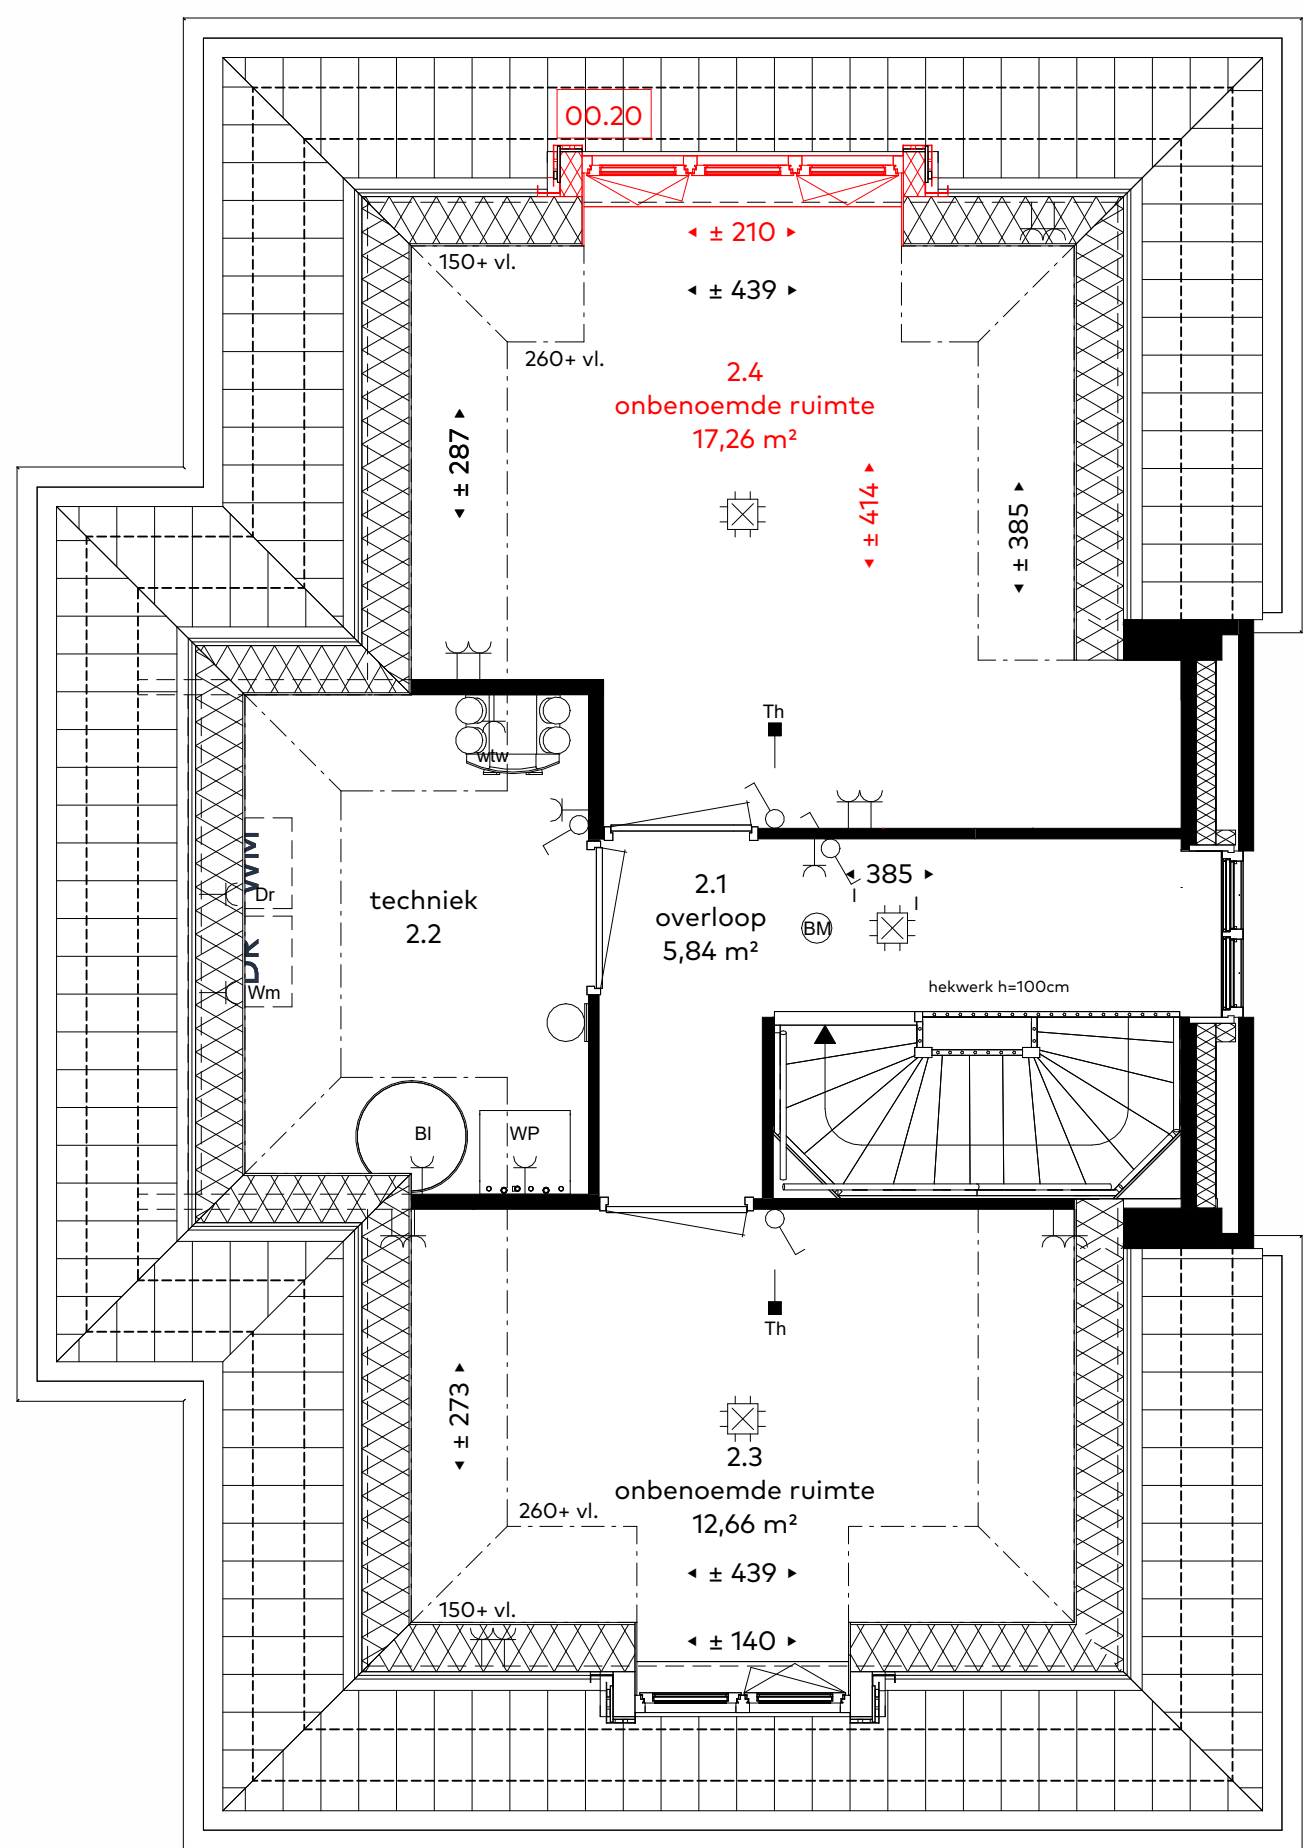

- optie 00.20 dakkapel

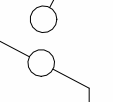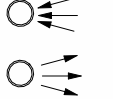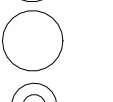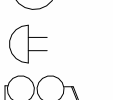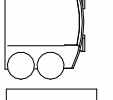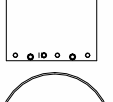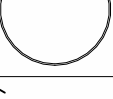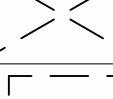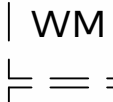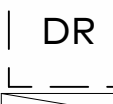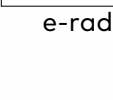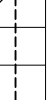renvooi


	lichtpunt		data aansluiting
	wandlichtpunt		schakelaar
	CAP centraalaardpunt		wisselschakelaar
	wandcontactdoos		mechanische ventilatie afzuig
	dubbele wandcontactdoos horizontaal		mechanische ventilatie inblaas
	dubbele wandcontactdoos verticaal		aardingsmat
	dubbele wandcontactdoos met schakelaar		brandmelder
	kk koelkast		buitenlichtpunt
	Afz afzuigerkap		deurbel
	vw vaatwasser		schel
	Ov oven		warmterugwinning-unit (wtw)
	hhg huidhoudelijke groep		warmtepomp
	Bl boiler		boiler (mogelijk externe boiler afhankelijk van type warmtepomp)
	Dr droger		kruippluk
	wm wasmachine		wasmachine
	wp warmtepomp		droger
	wtw warmte terugwin unit		elektrische radiator
	ll loze leiding		
	Th thermostaat		
	mv mechanische ventilatie		
	elektrisch koken (driefase wandcontactdoos)		
	tweefase contact tbv. wtw		




situatie
schaal 1: 2000



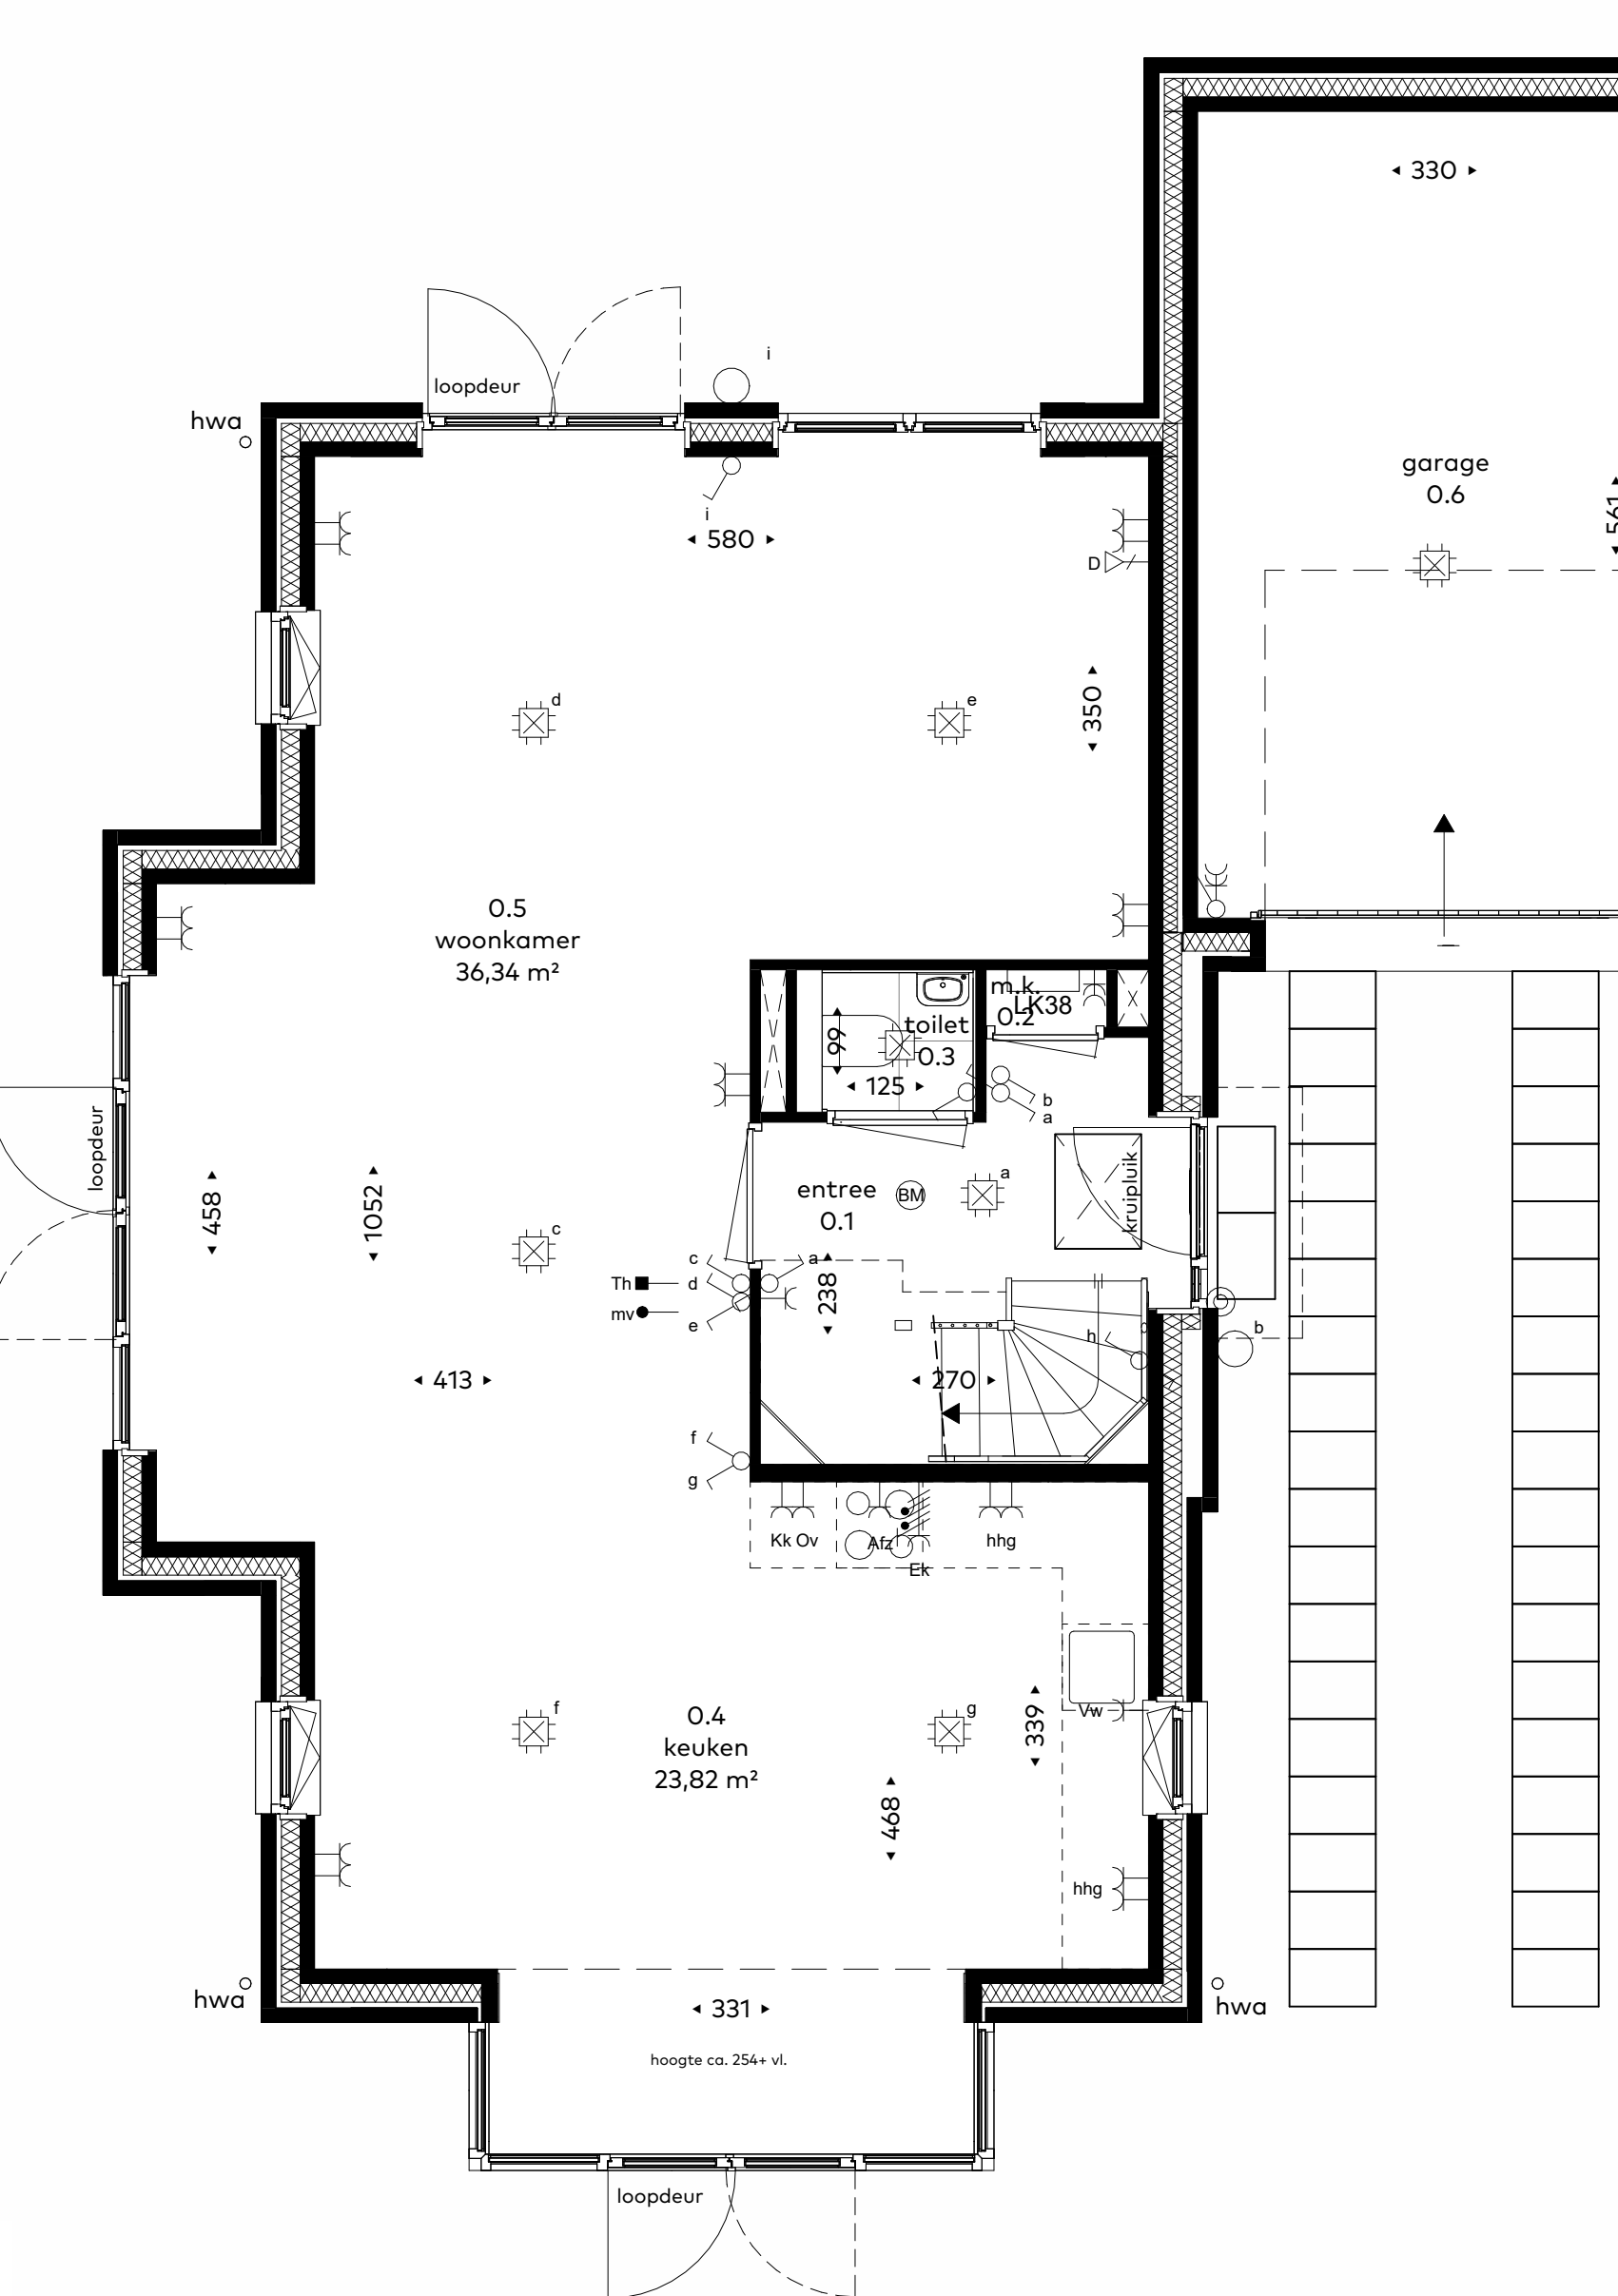VD2 begane grond- standaard



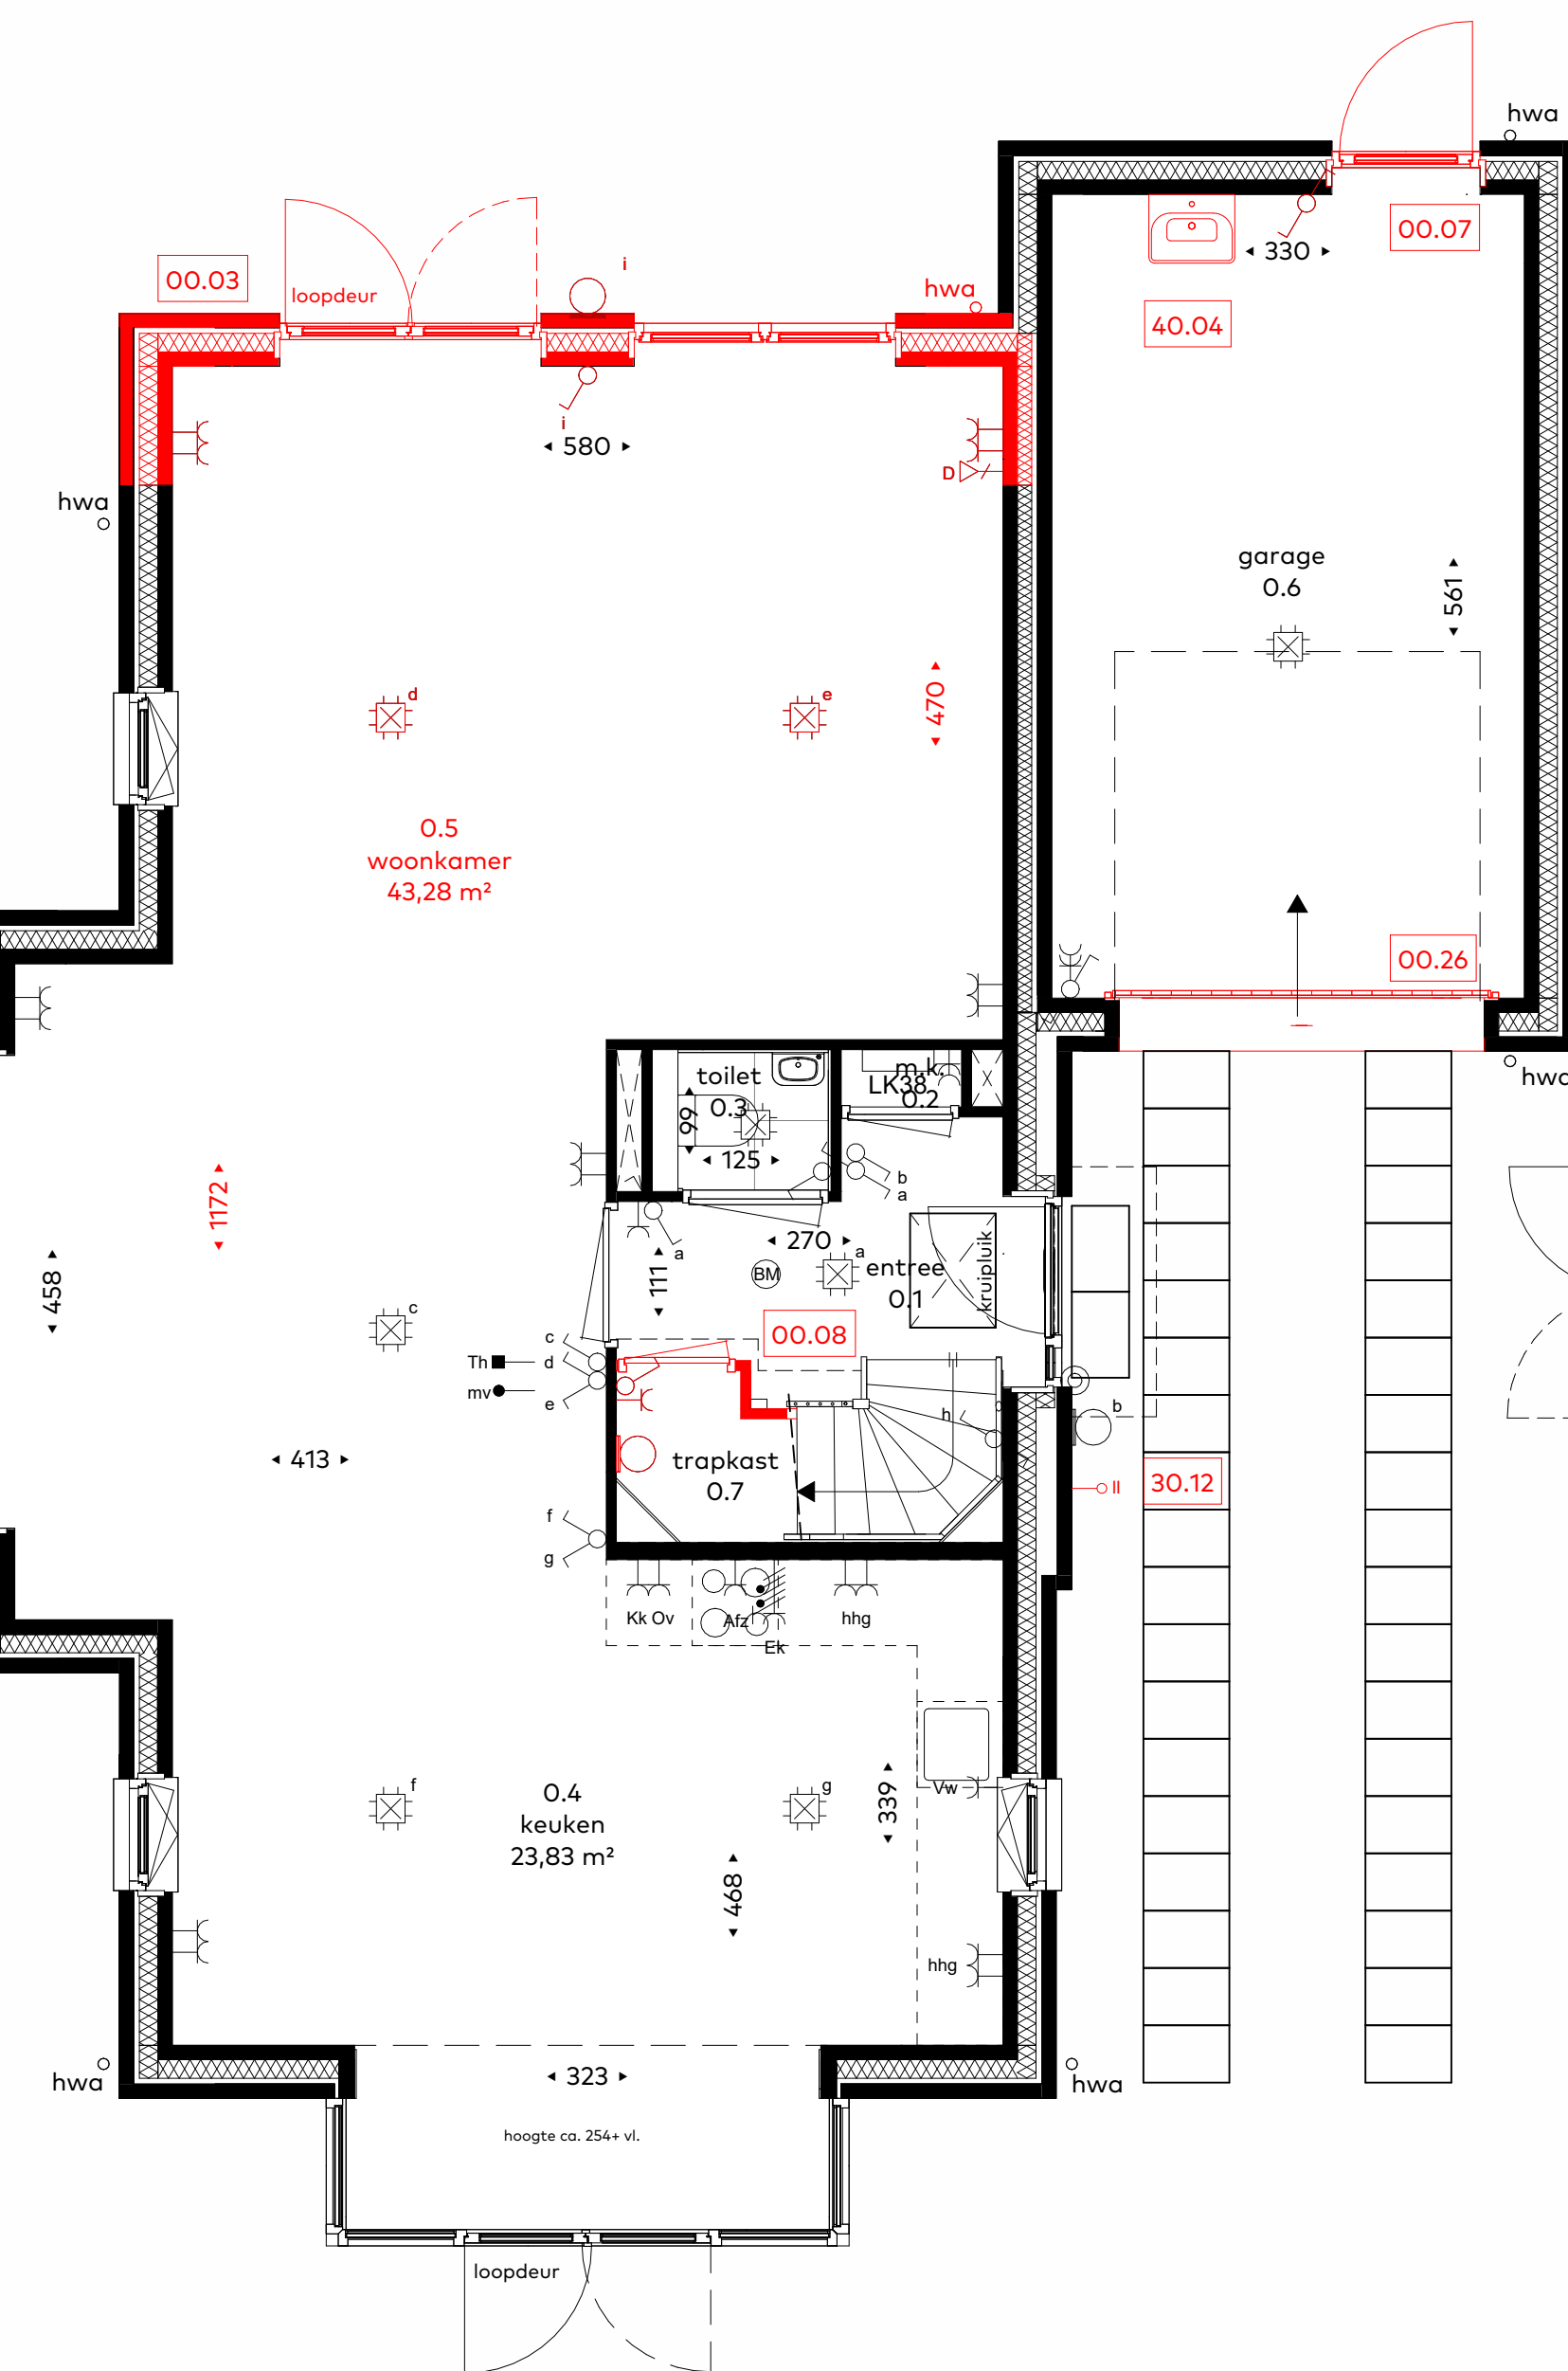- optie 00.03 uitbouw 1,2m
- optie 00.07 bergingsdeur
- optie 00.08 trapkast
- optie 00.26 elektrische garagedeur
- optie 40.04 gootsteen berging
- optie 30.12 loze leiding autolaadpunt



- optie 00.04 uitbouw 2,4m
- optie 00.06 dubbele openslaande deur

