



VD achtergevel - standaard




- optie 00.03 uitbouw 1,2m
- optie 00.07 bergingsdeur
- optie 00.25 erker
- optie 00.20 dakkapel




- VD linkerzijgevel
- optie 00.03 uitbouw 1,2m
 - optie 00.25 erker




- optie 00.04 uitbouw 2,4m
- optie 00.06 dubbele openslaande deur
- optie 00.18 dakkapel(met gesloten paneel)

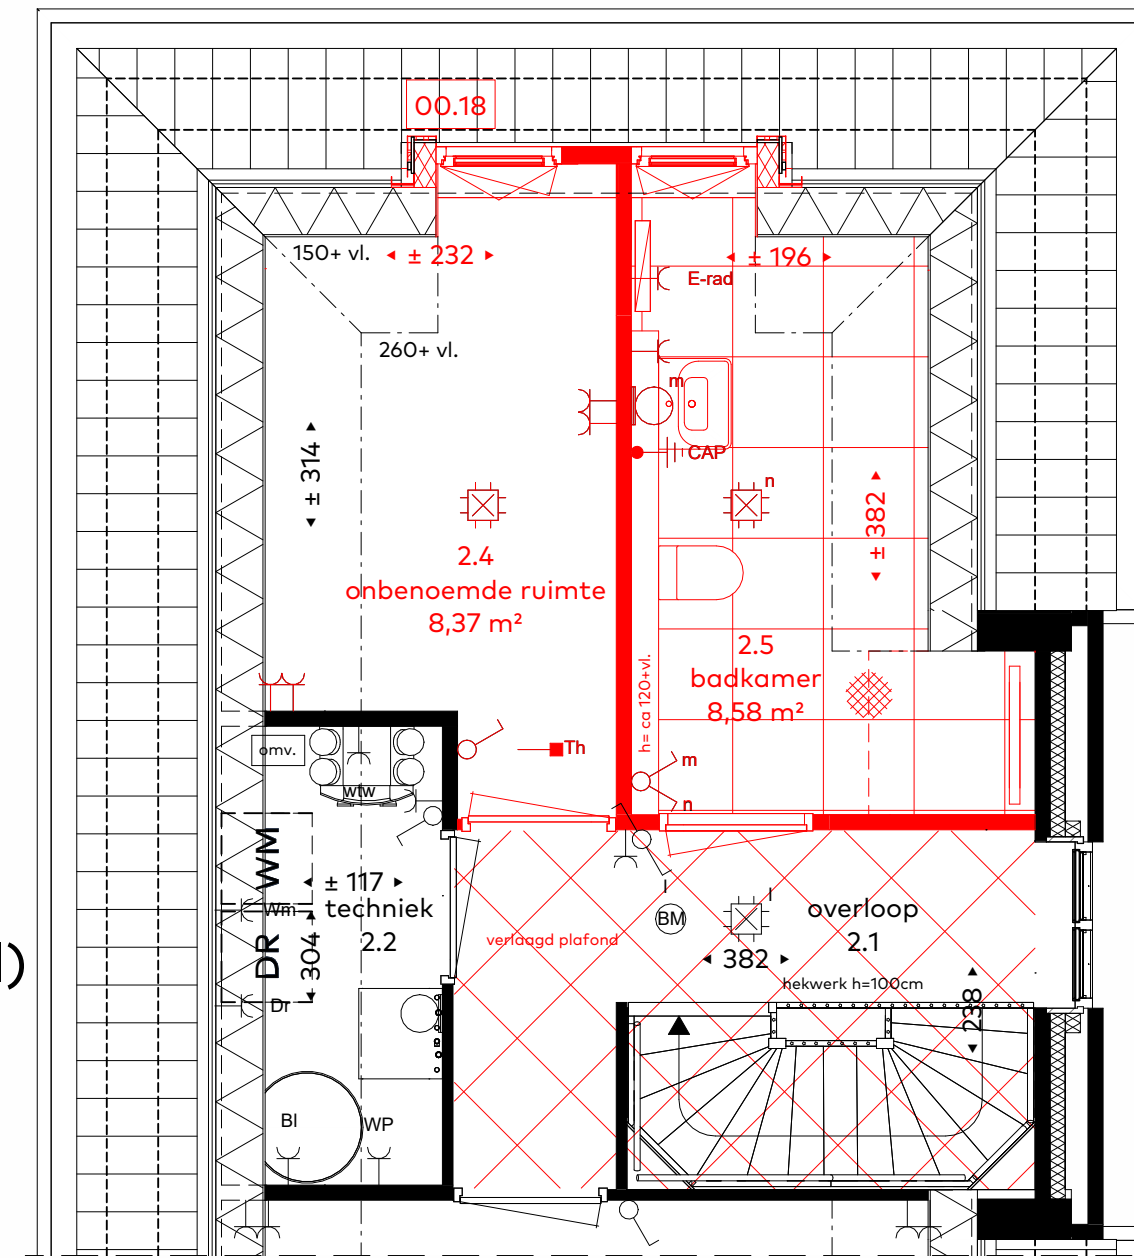

VD - optie 00.18 badkamer met dakkapel(met gesloten paneel) en verlaagd plafond

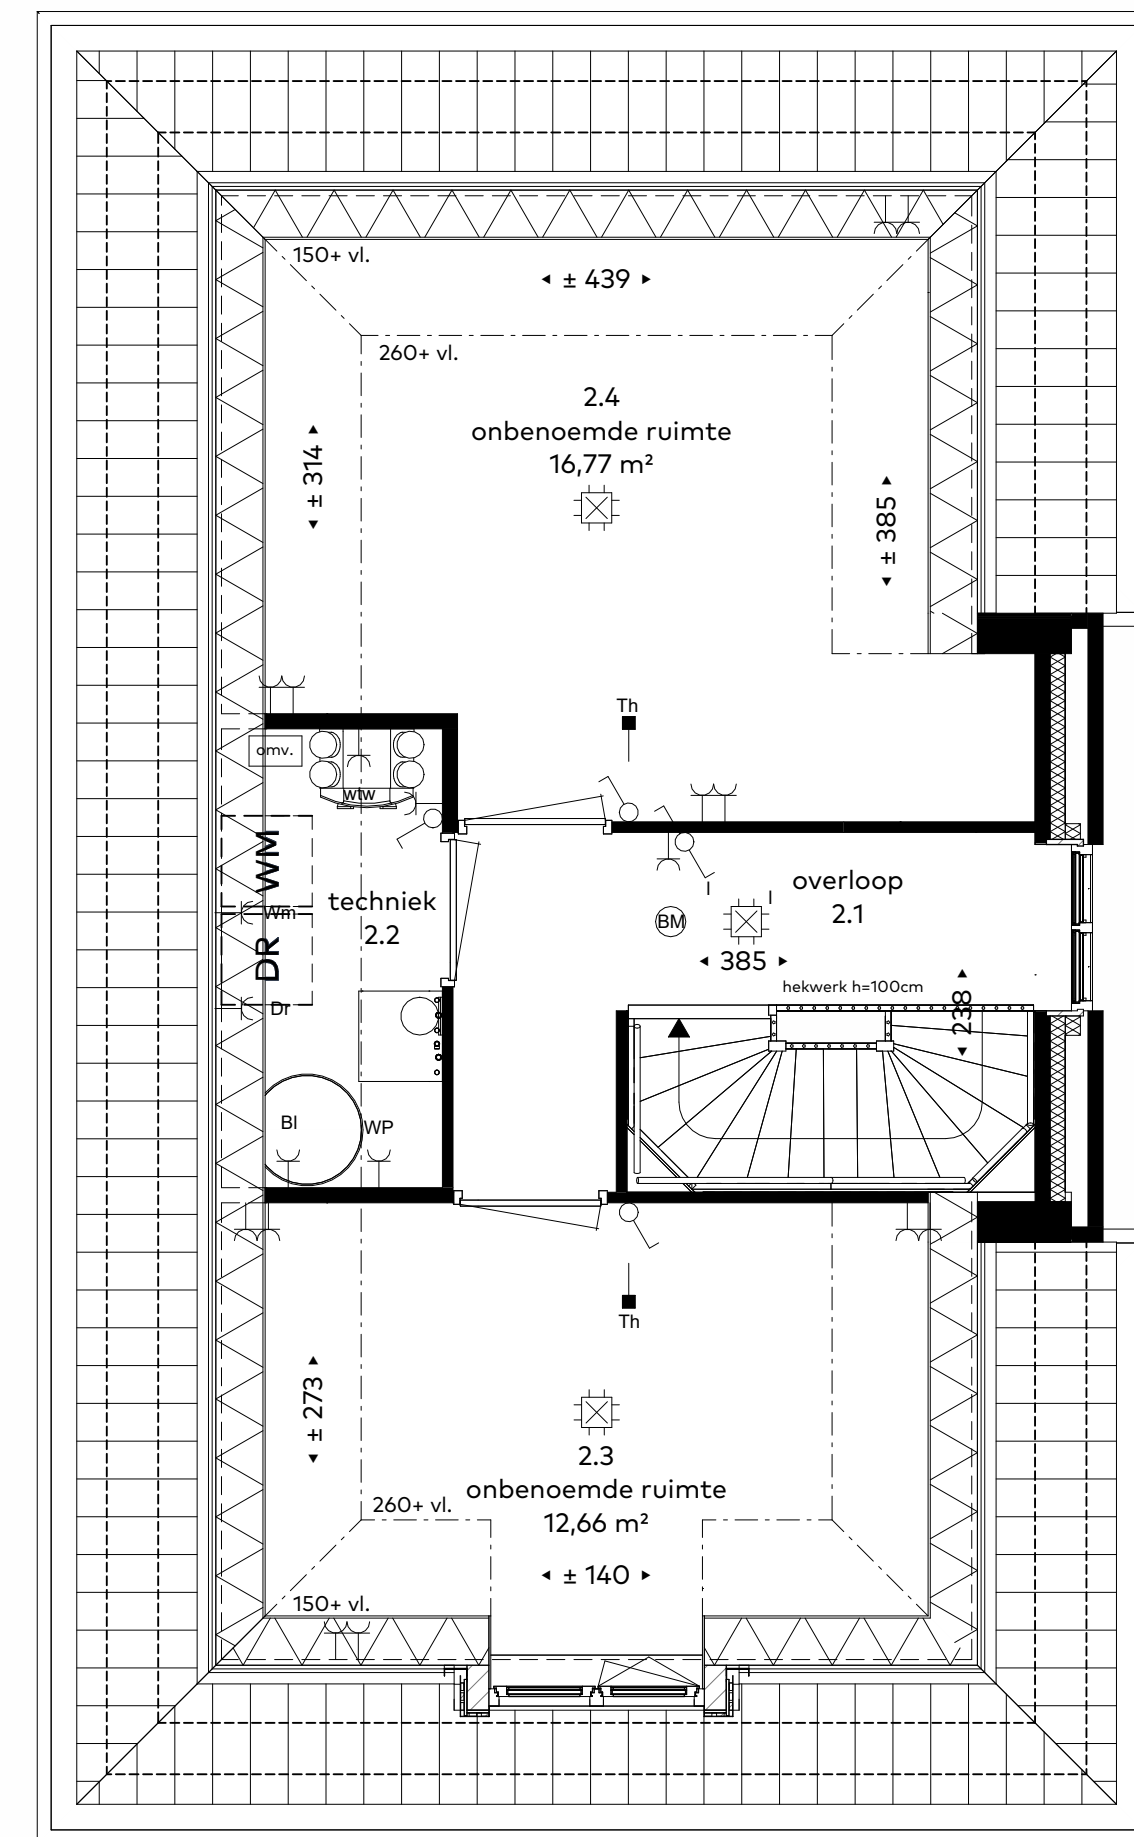

VD tweede verdieping - standaard

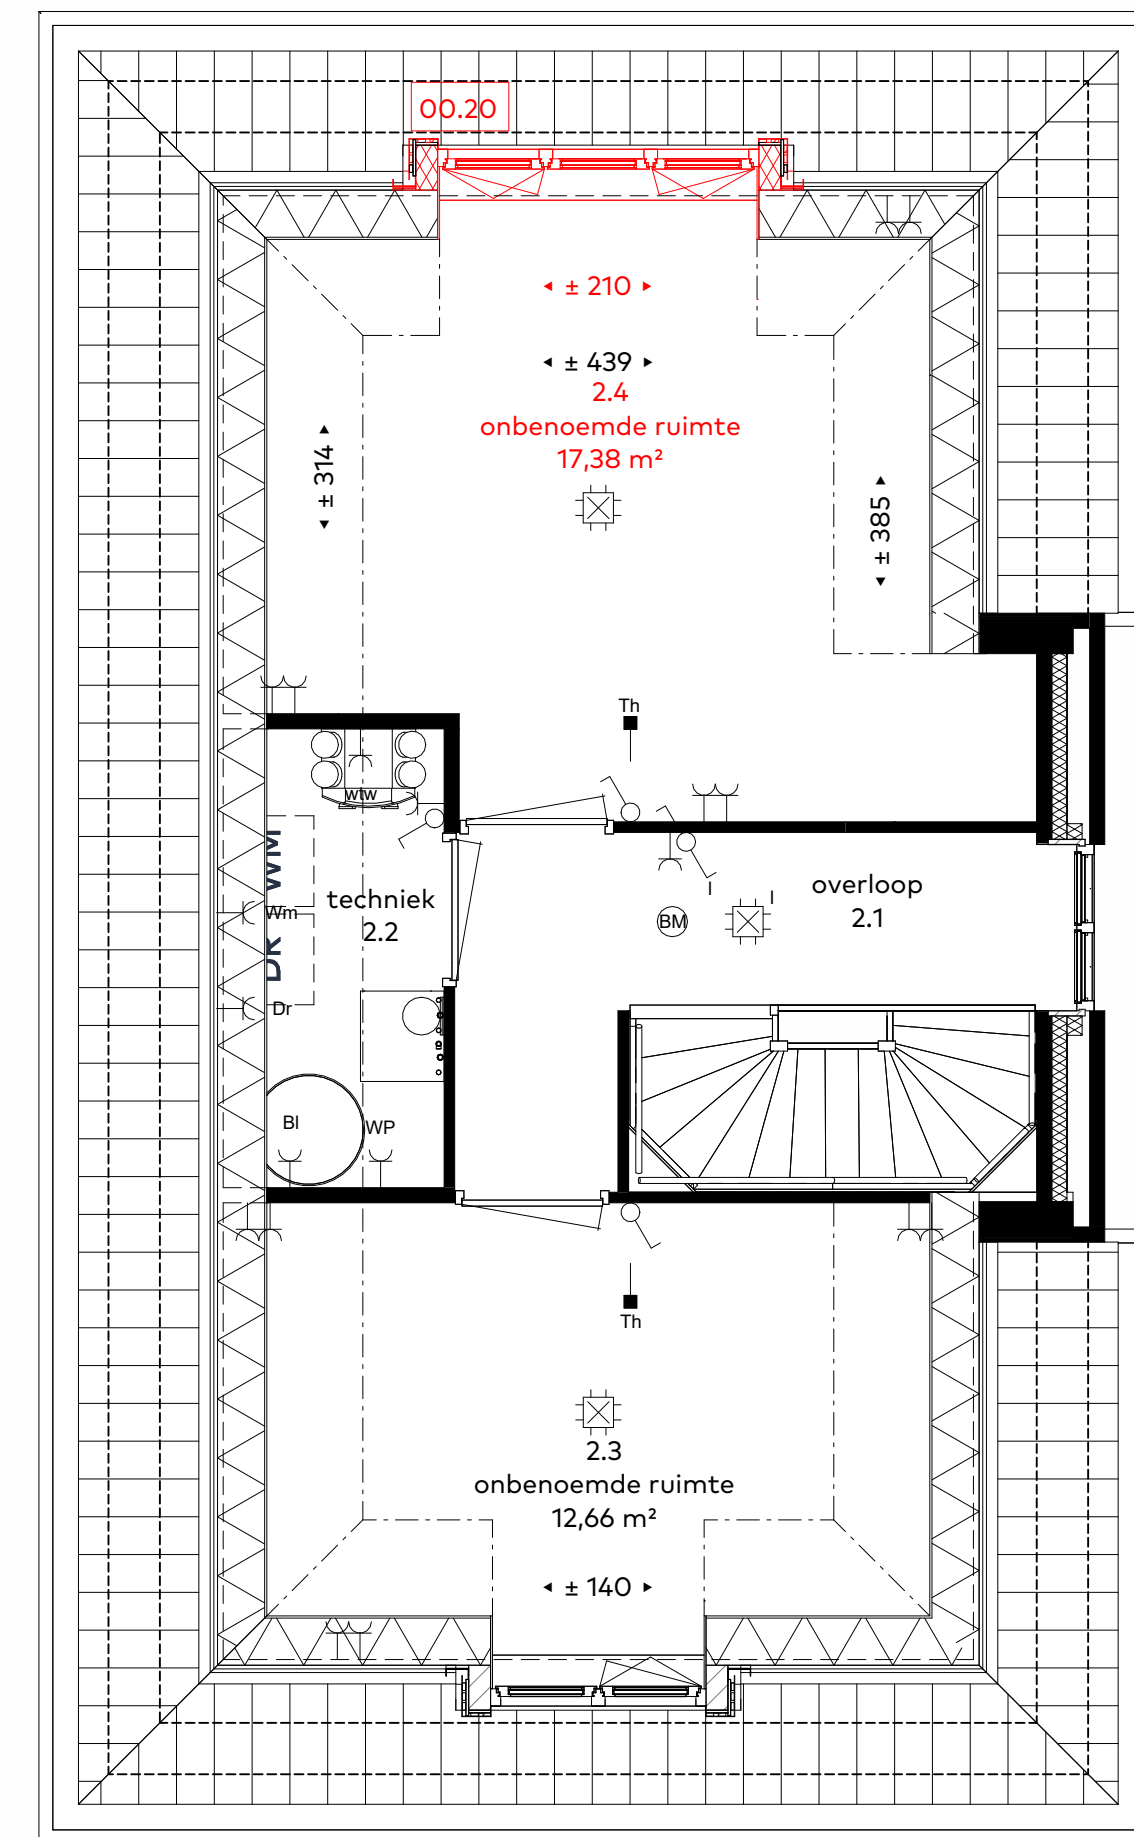

VD - optie 00.20 dakkapel


renvooi		data aansluiting	
	lichtpunt		schakelaar
	wandlichtpunt		wisselschakelaar
	centraalaardpunt		mechanische ventilatie afzuig
	wandcontactdoos		mechanische ventilatie inblaas
	dubbele wandcontactdoos		aardingsmat
	horizontaal dubbele wandcontactdoos		brandmelder
	verticaal dubbele wandcontactdoos		buitenlichtpunt
	dubbele wandcontactdoos met schakelaar		deurbel
	koelkast		schel
	afzuigerkap		warmterugwinning-unit (wtw)
	boiler		warmtepomp
	wasmachine		boiler (mogelijk externe boiler afhankelijk van type warmtepomp)
	warmtepomp		boiler afhankelijk van type warmtepomp)
	warmte terugwin unit		kruipluik
	loze leiding		wasmachine
	thermostaat		droger
	mechanische ventilatie		elektrische radiator
	elektrisch koken (driefase wandcontactdoos)		
	tweefase contact tbv. wtw		



situatie
schaal 1: 2000



VD begane grond - standaard

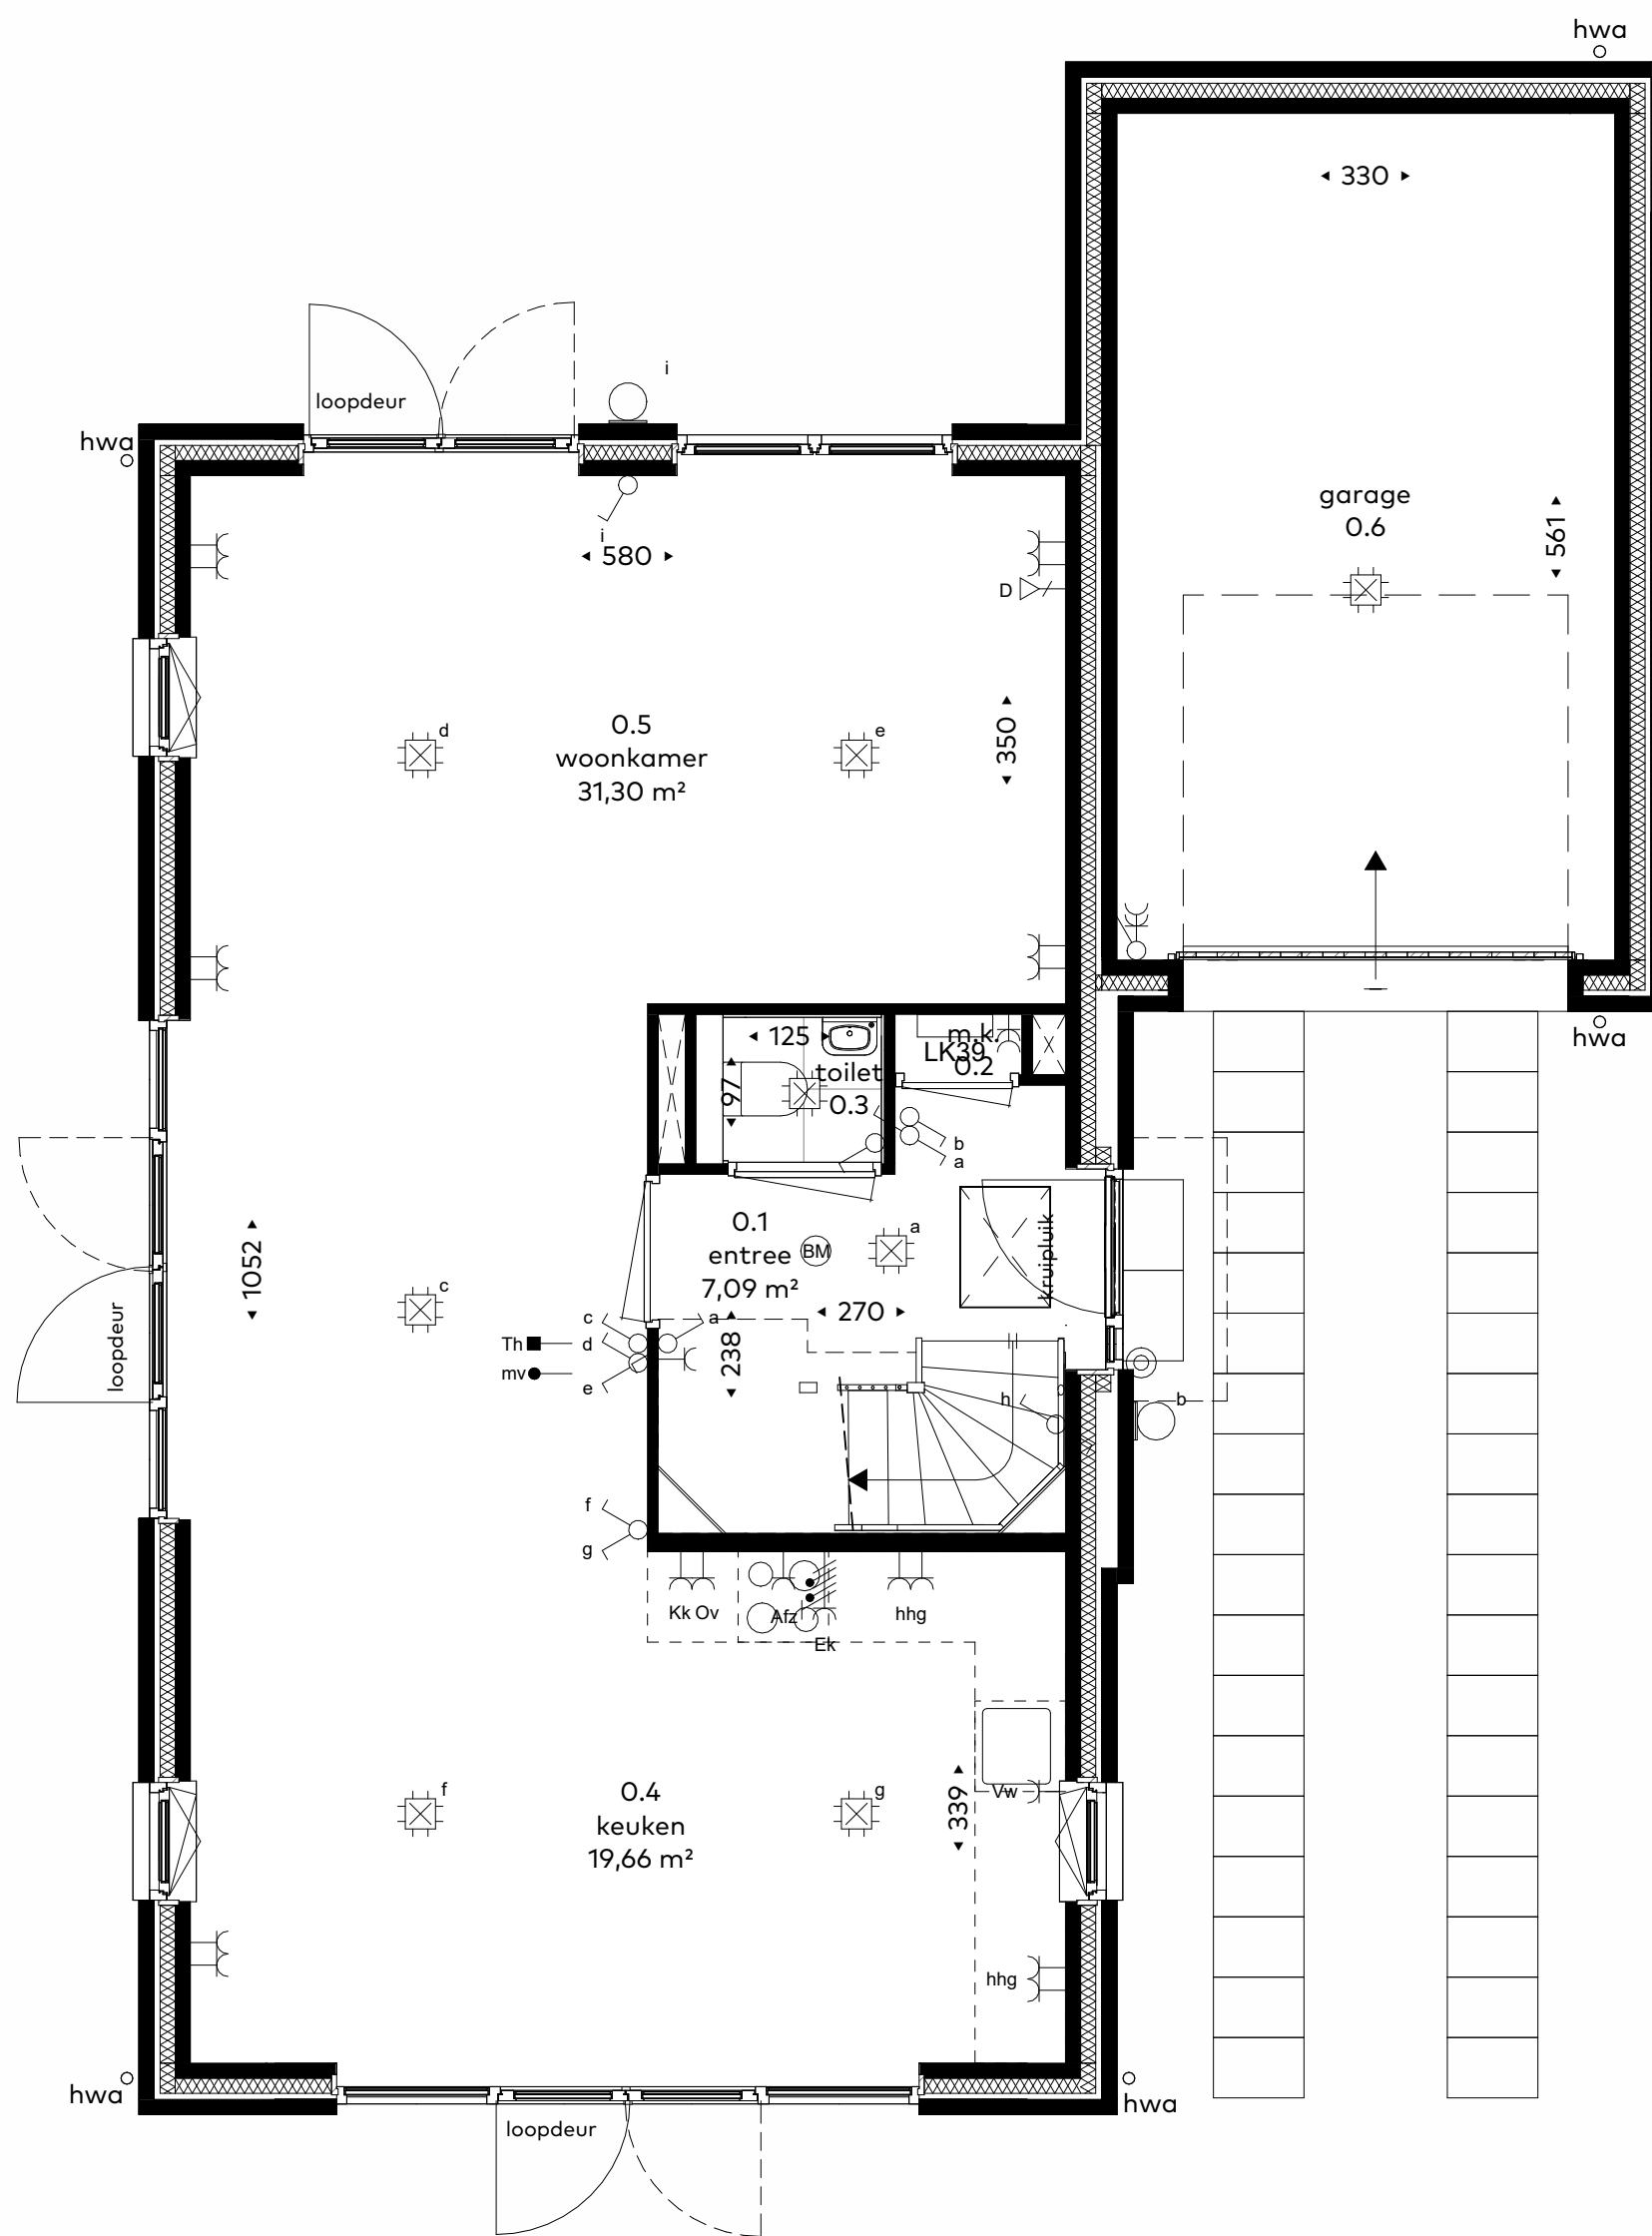

- optie 00.03 uitbouw 1,2m
- optie 00.07 bergingsdeur
- optie 00.08 trapkast
- optie 00.25 erker
- optie 00.26 elektrische garagedeur
- optie 40.04 gootsteen in berging
- optie 30.12 loze leiding autolaadpunt

- optie 00.04 uitbouw 2,4m
- optie 00.06 dubbele openslaande deur